




Planimetria
MATURAZIONE SECONDARIA E VAGLIATURA
SCALA 1: 100

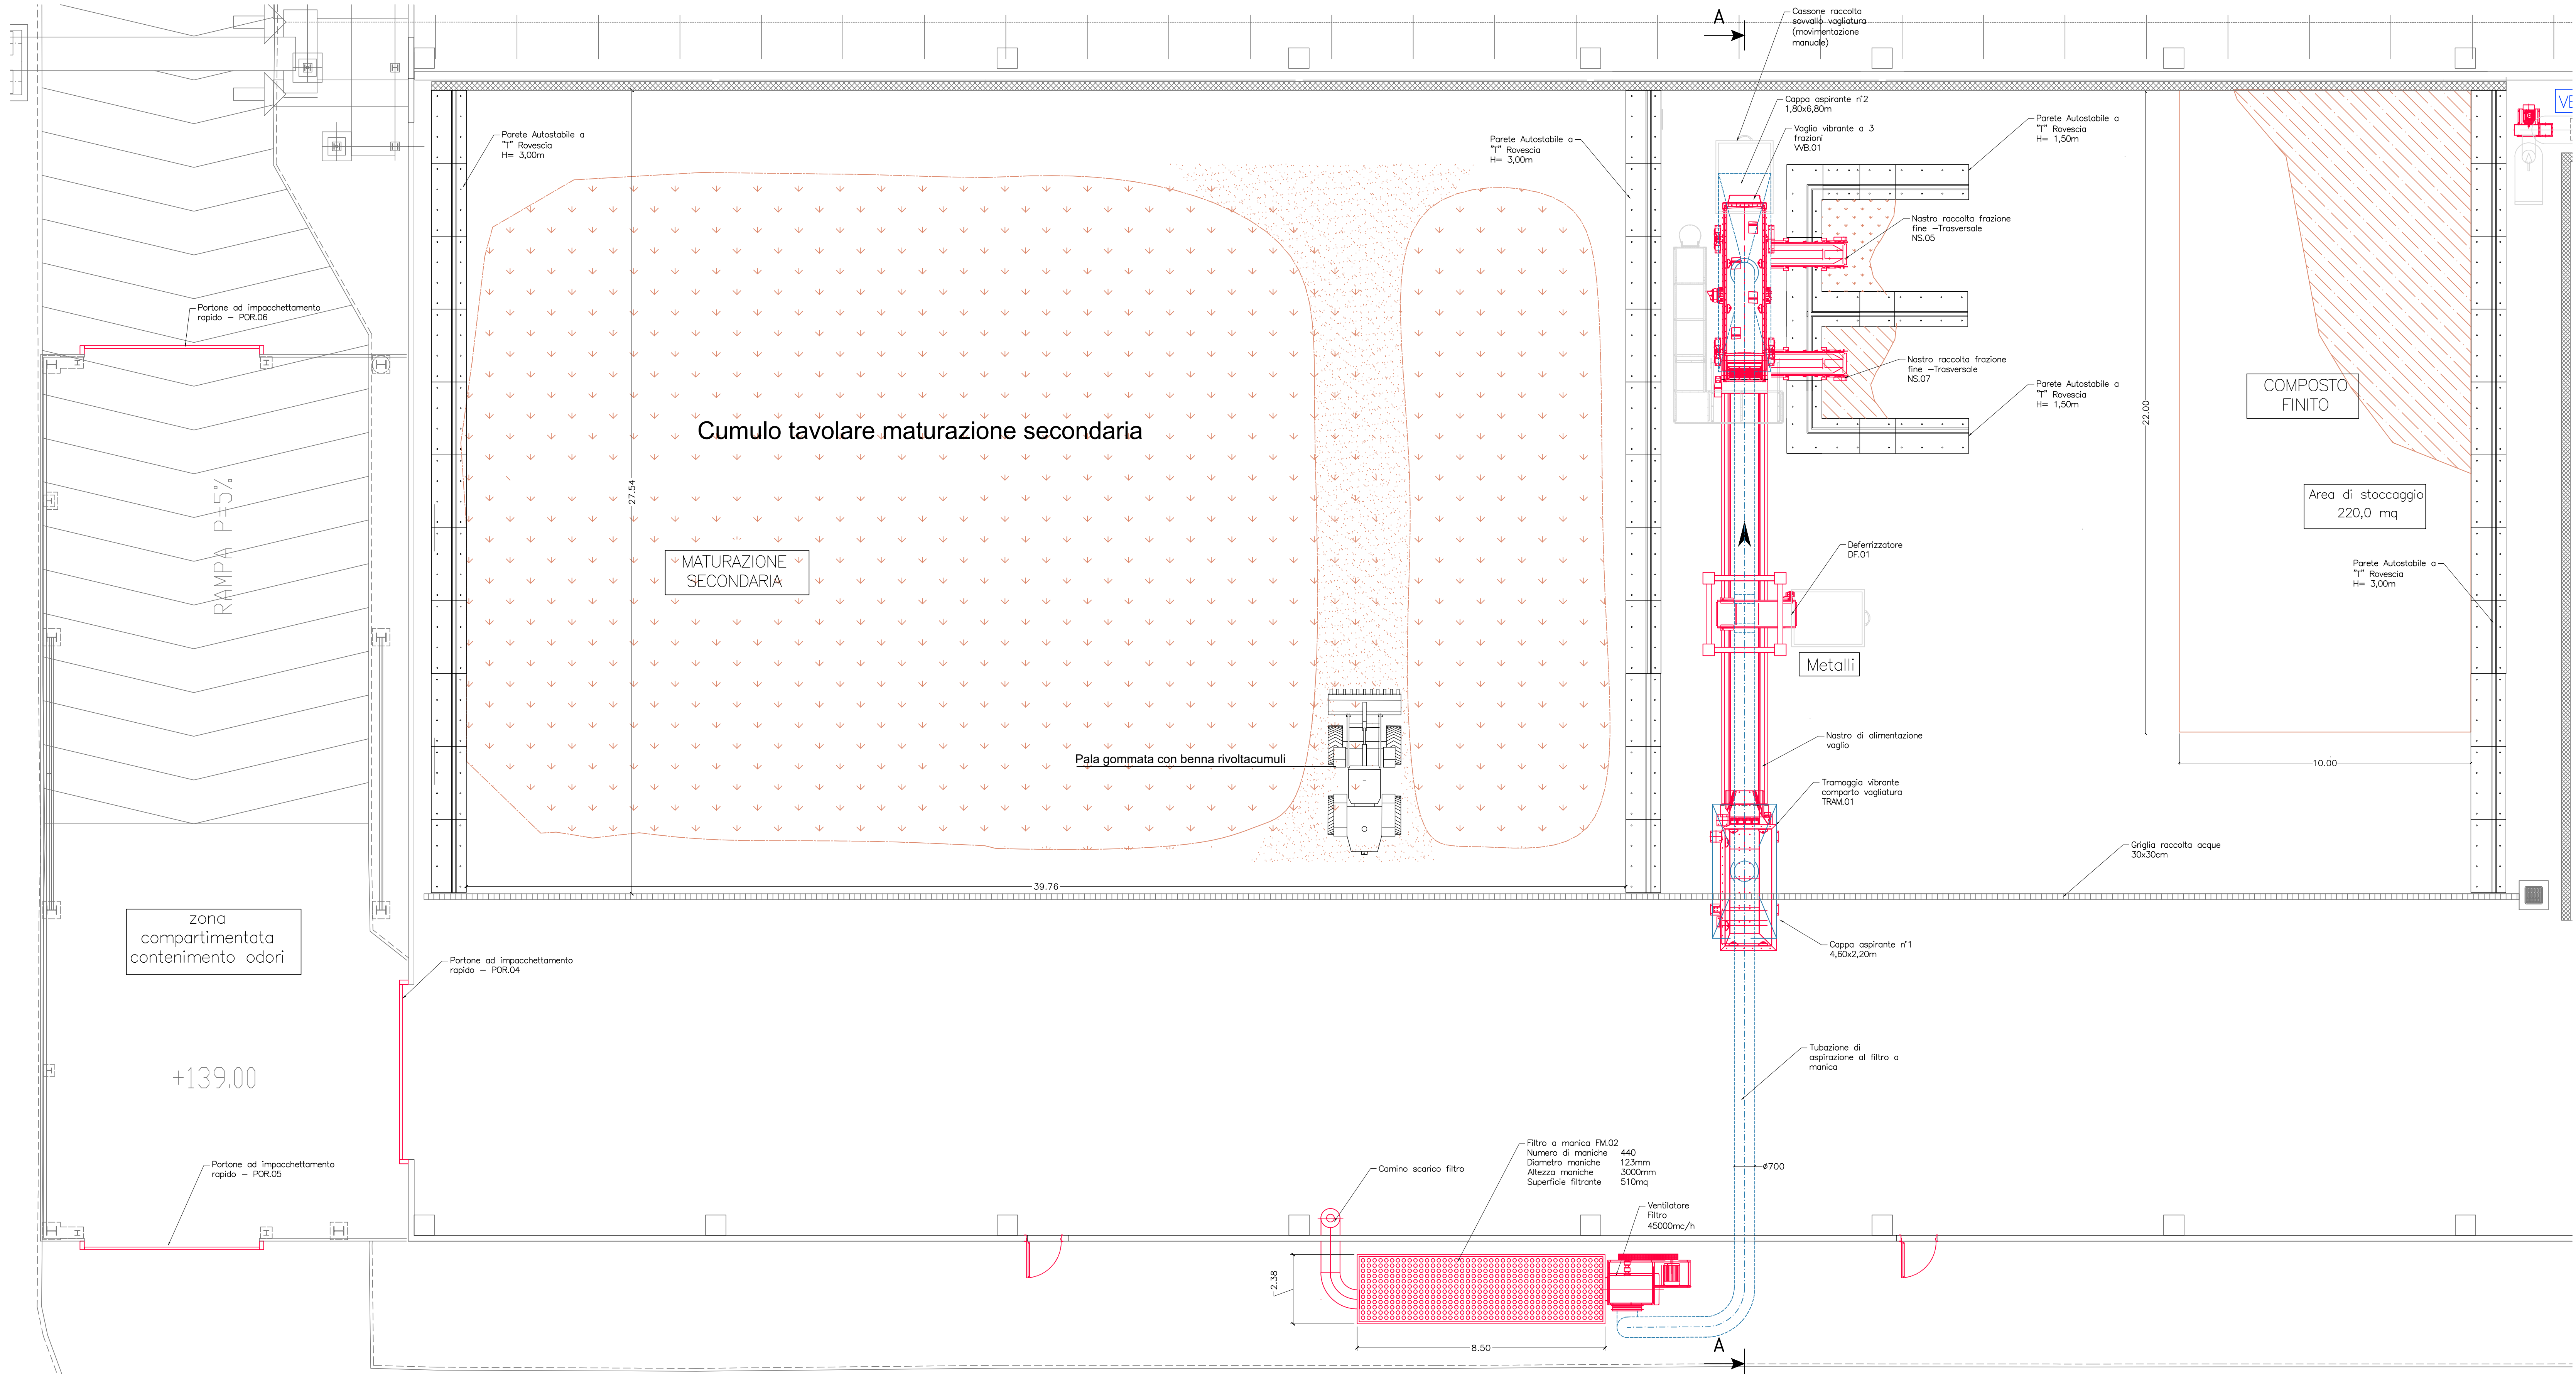


SEZIONE A - A
MATURAZIONE SECONDARIA E VAGLIATURA
SCALA 1: 50

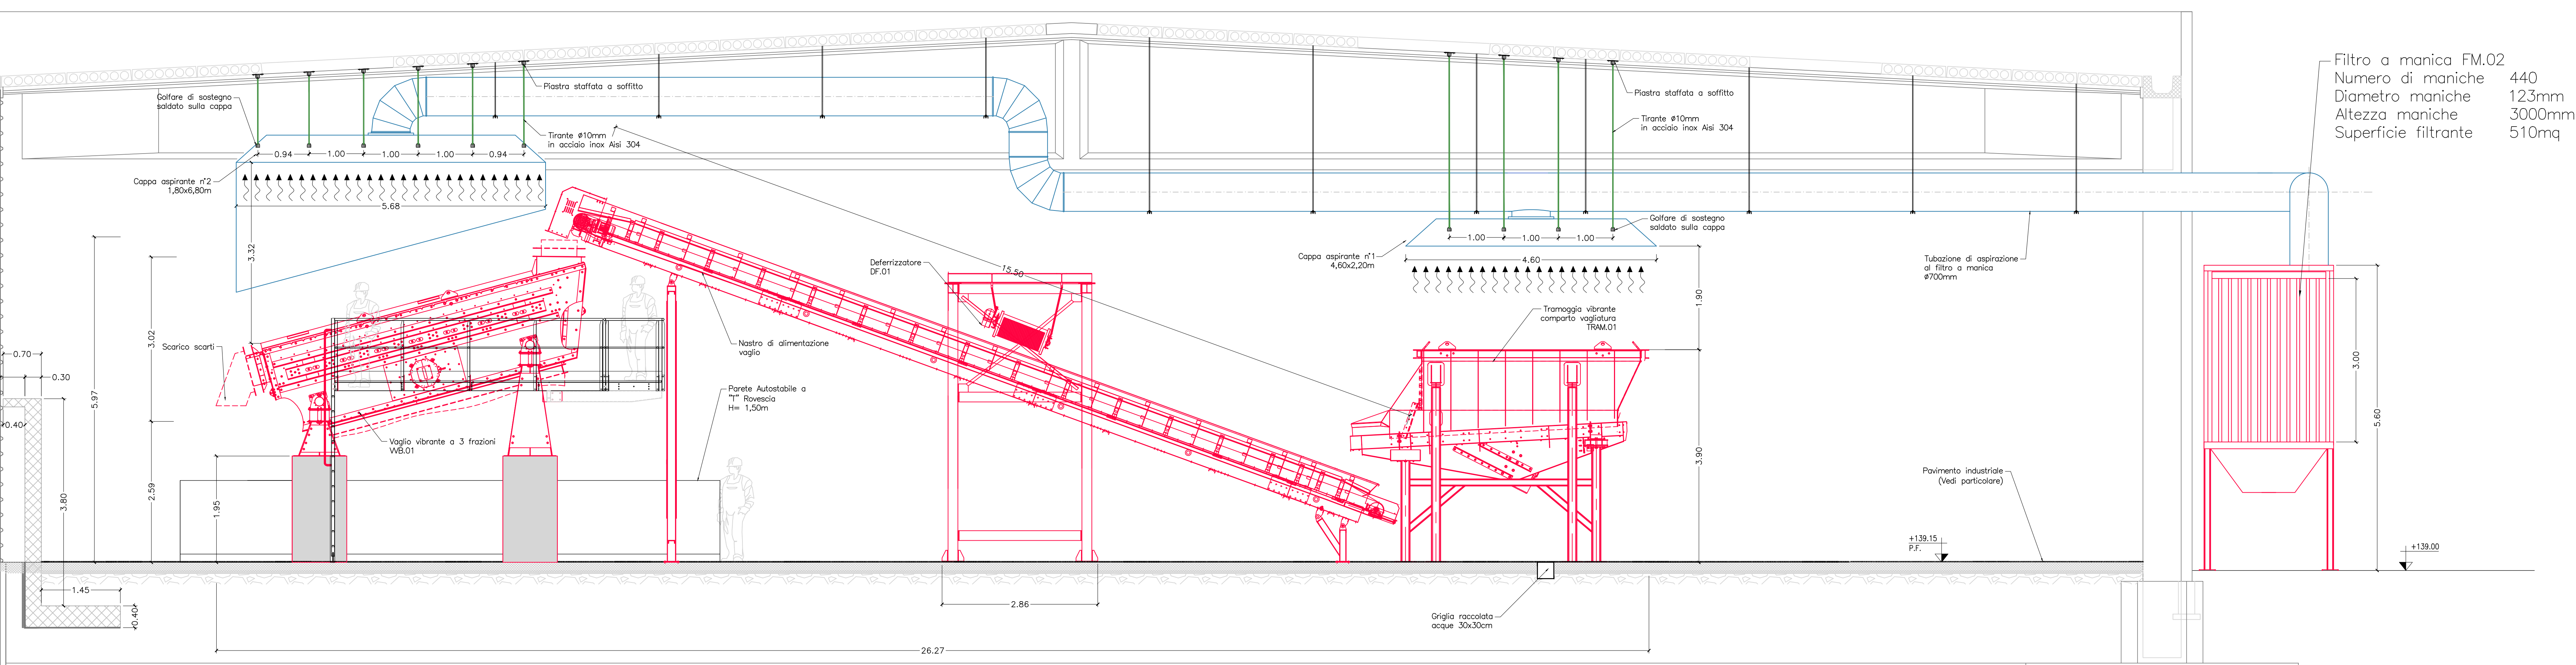


Particolare staffaggio canali circolari fino a Ø700mm

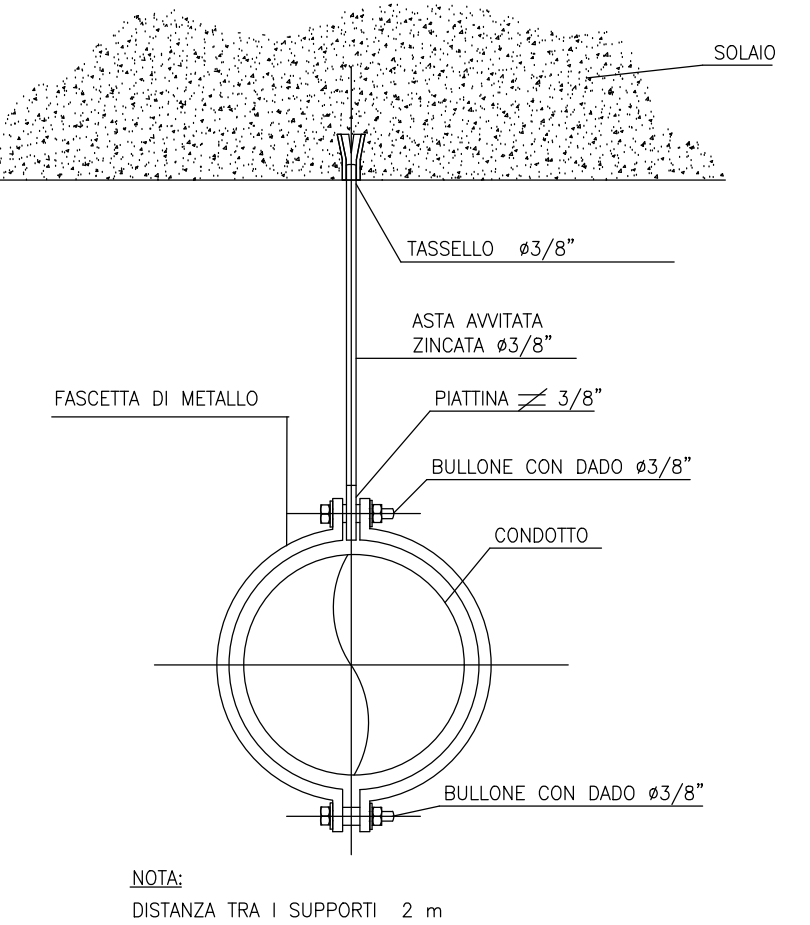

Particolare staffaggio canali circolari > Ø700mm

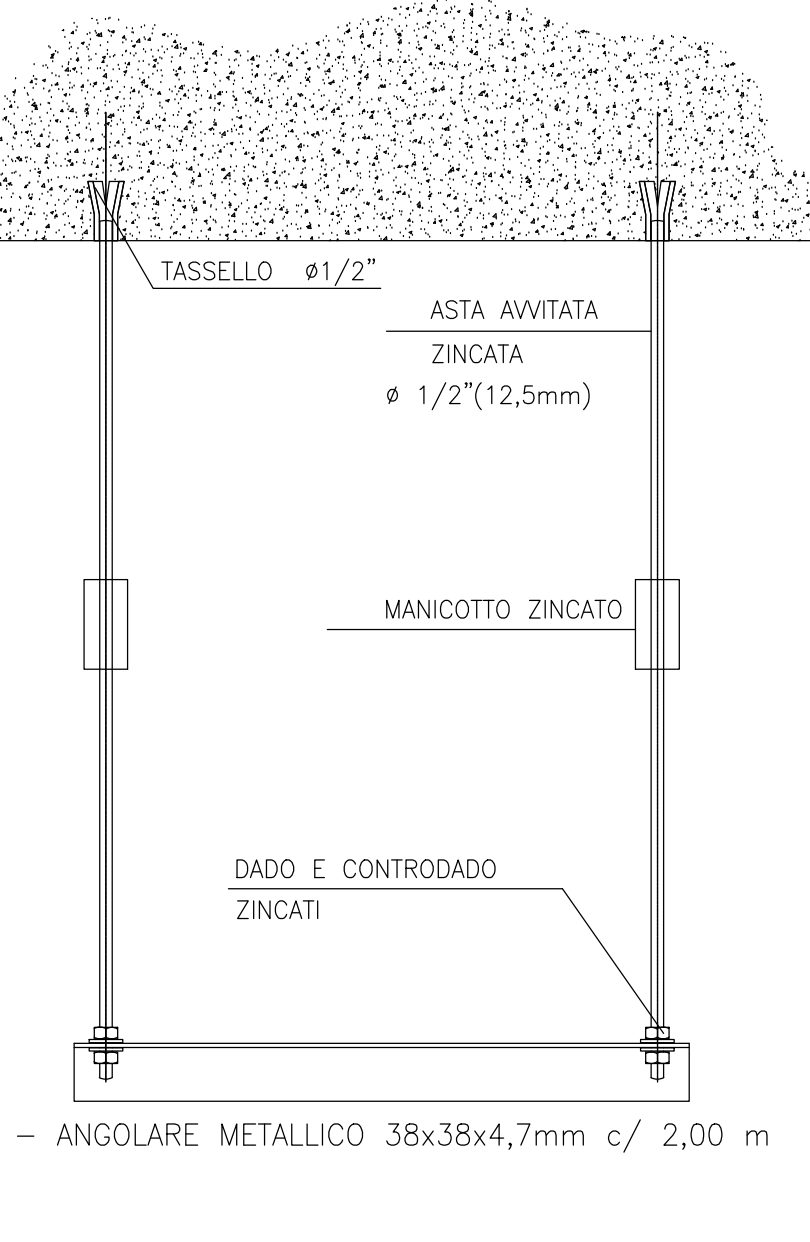

Particolare sostegno cappe di aspirazione

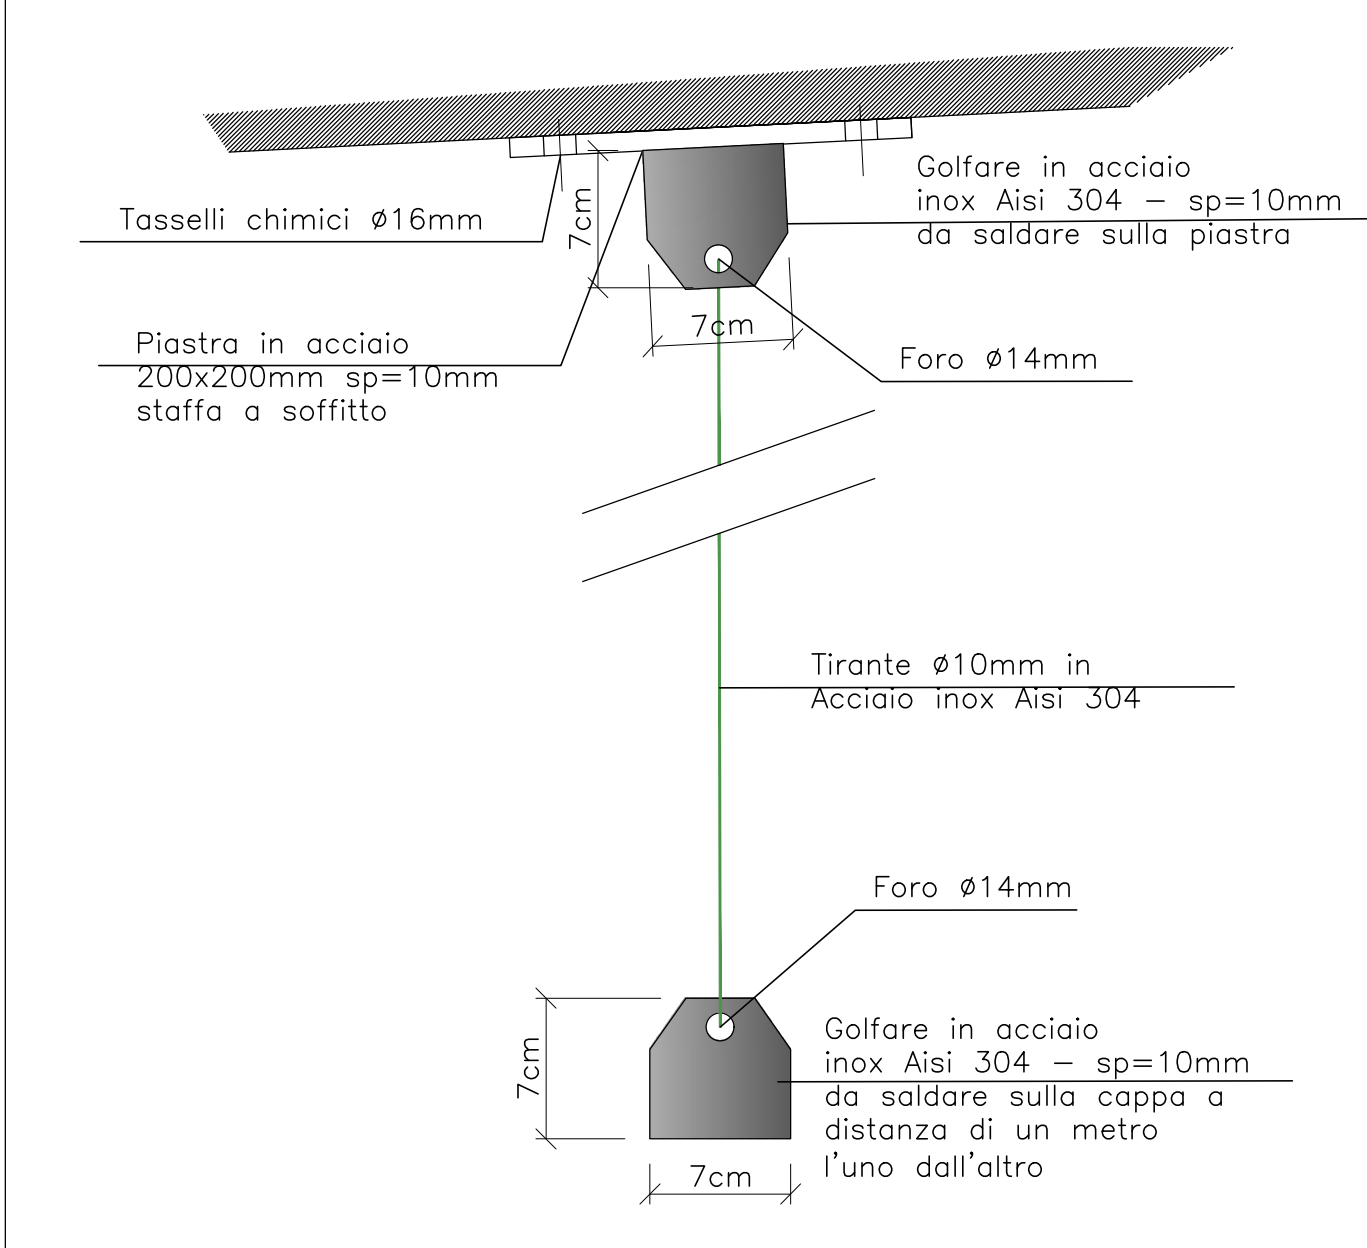

REGIONE CAMPANIA
STRUTTURA DI MISSIONE PER LO SMALTIMENTO DEI RIFIUTI STOCCATI IN BALLE

LAVORI DI REALIZZAZIONE DELL'IMPIANTO DI COMPOSTAGGIO
NELLO STIR DI TUFINO (NA)

ACCORDO QUADRO TRIENNALE PER L'AFFIDAMENTO DI SERVIZI DI INGEGNERIA
E ARCHITETTURA - LOTTO 1
POR PER 2014-2020 - ASSE 6 - AZIONE 6.1.3 - PROC. N. 25971A-SIA/18
CODICE CIG: 7332580C8D - CODICE CUP: B23G17013650006

PROGETTO ESECUTIVO

IM - IMPIANTI MECCANICI

VAGLIATURA GROSSOLANA/FINE
E MATURAZIONE SECONDARIA -
PIANTA E SEZIONE

10/9/16	EM	PM	07	1	1	1	varie	.DWG
CONMESSA	CODICE	ELABORATO	REV.	FOLIO	SCALA	FORMATO		

CAPOGRUPPO MANDATARIO
ICARIA s.p.a.
Società di Ingegneria

MANDANTE
ICARIA s.r.l.
ING.

MANDANTE
ICARIA s.r.l.
ING.

CAPOGRUPPO MANDATARIO
ICARIA s.p.a.
Società di Ingegneria

MANDANTE
ICARIA s.r.l.
ING.

MANDANTE
ICARIA s.r.l.
ING.

1	NOVEMBRE 2016	REVISIONE PER VERIFICA PE	AE	GV	GV	VP
0	SETTEMBRE 2016	EMISSIONE	AE	GV	GV	VP
REVISIONE	DATA	CAVETTO	REVISIONE	CAVETTO	REVISIONE	CAVETTO