


SCHEMA A BLOCCHI
QUANTIFICATO

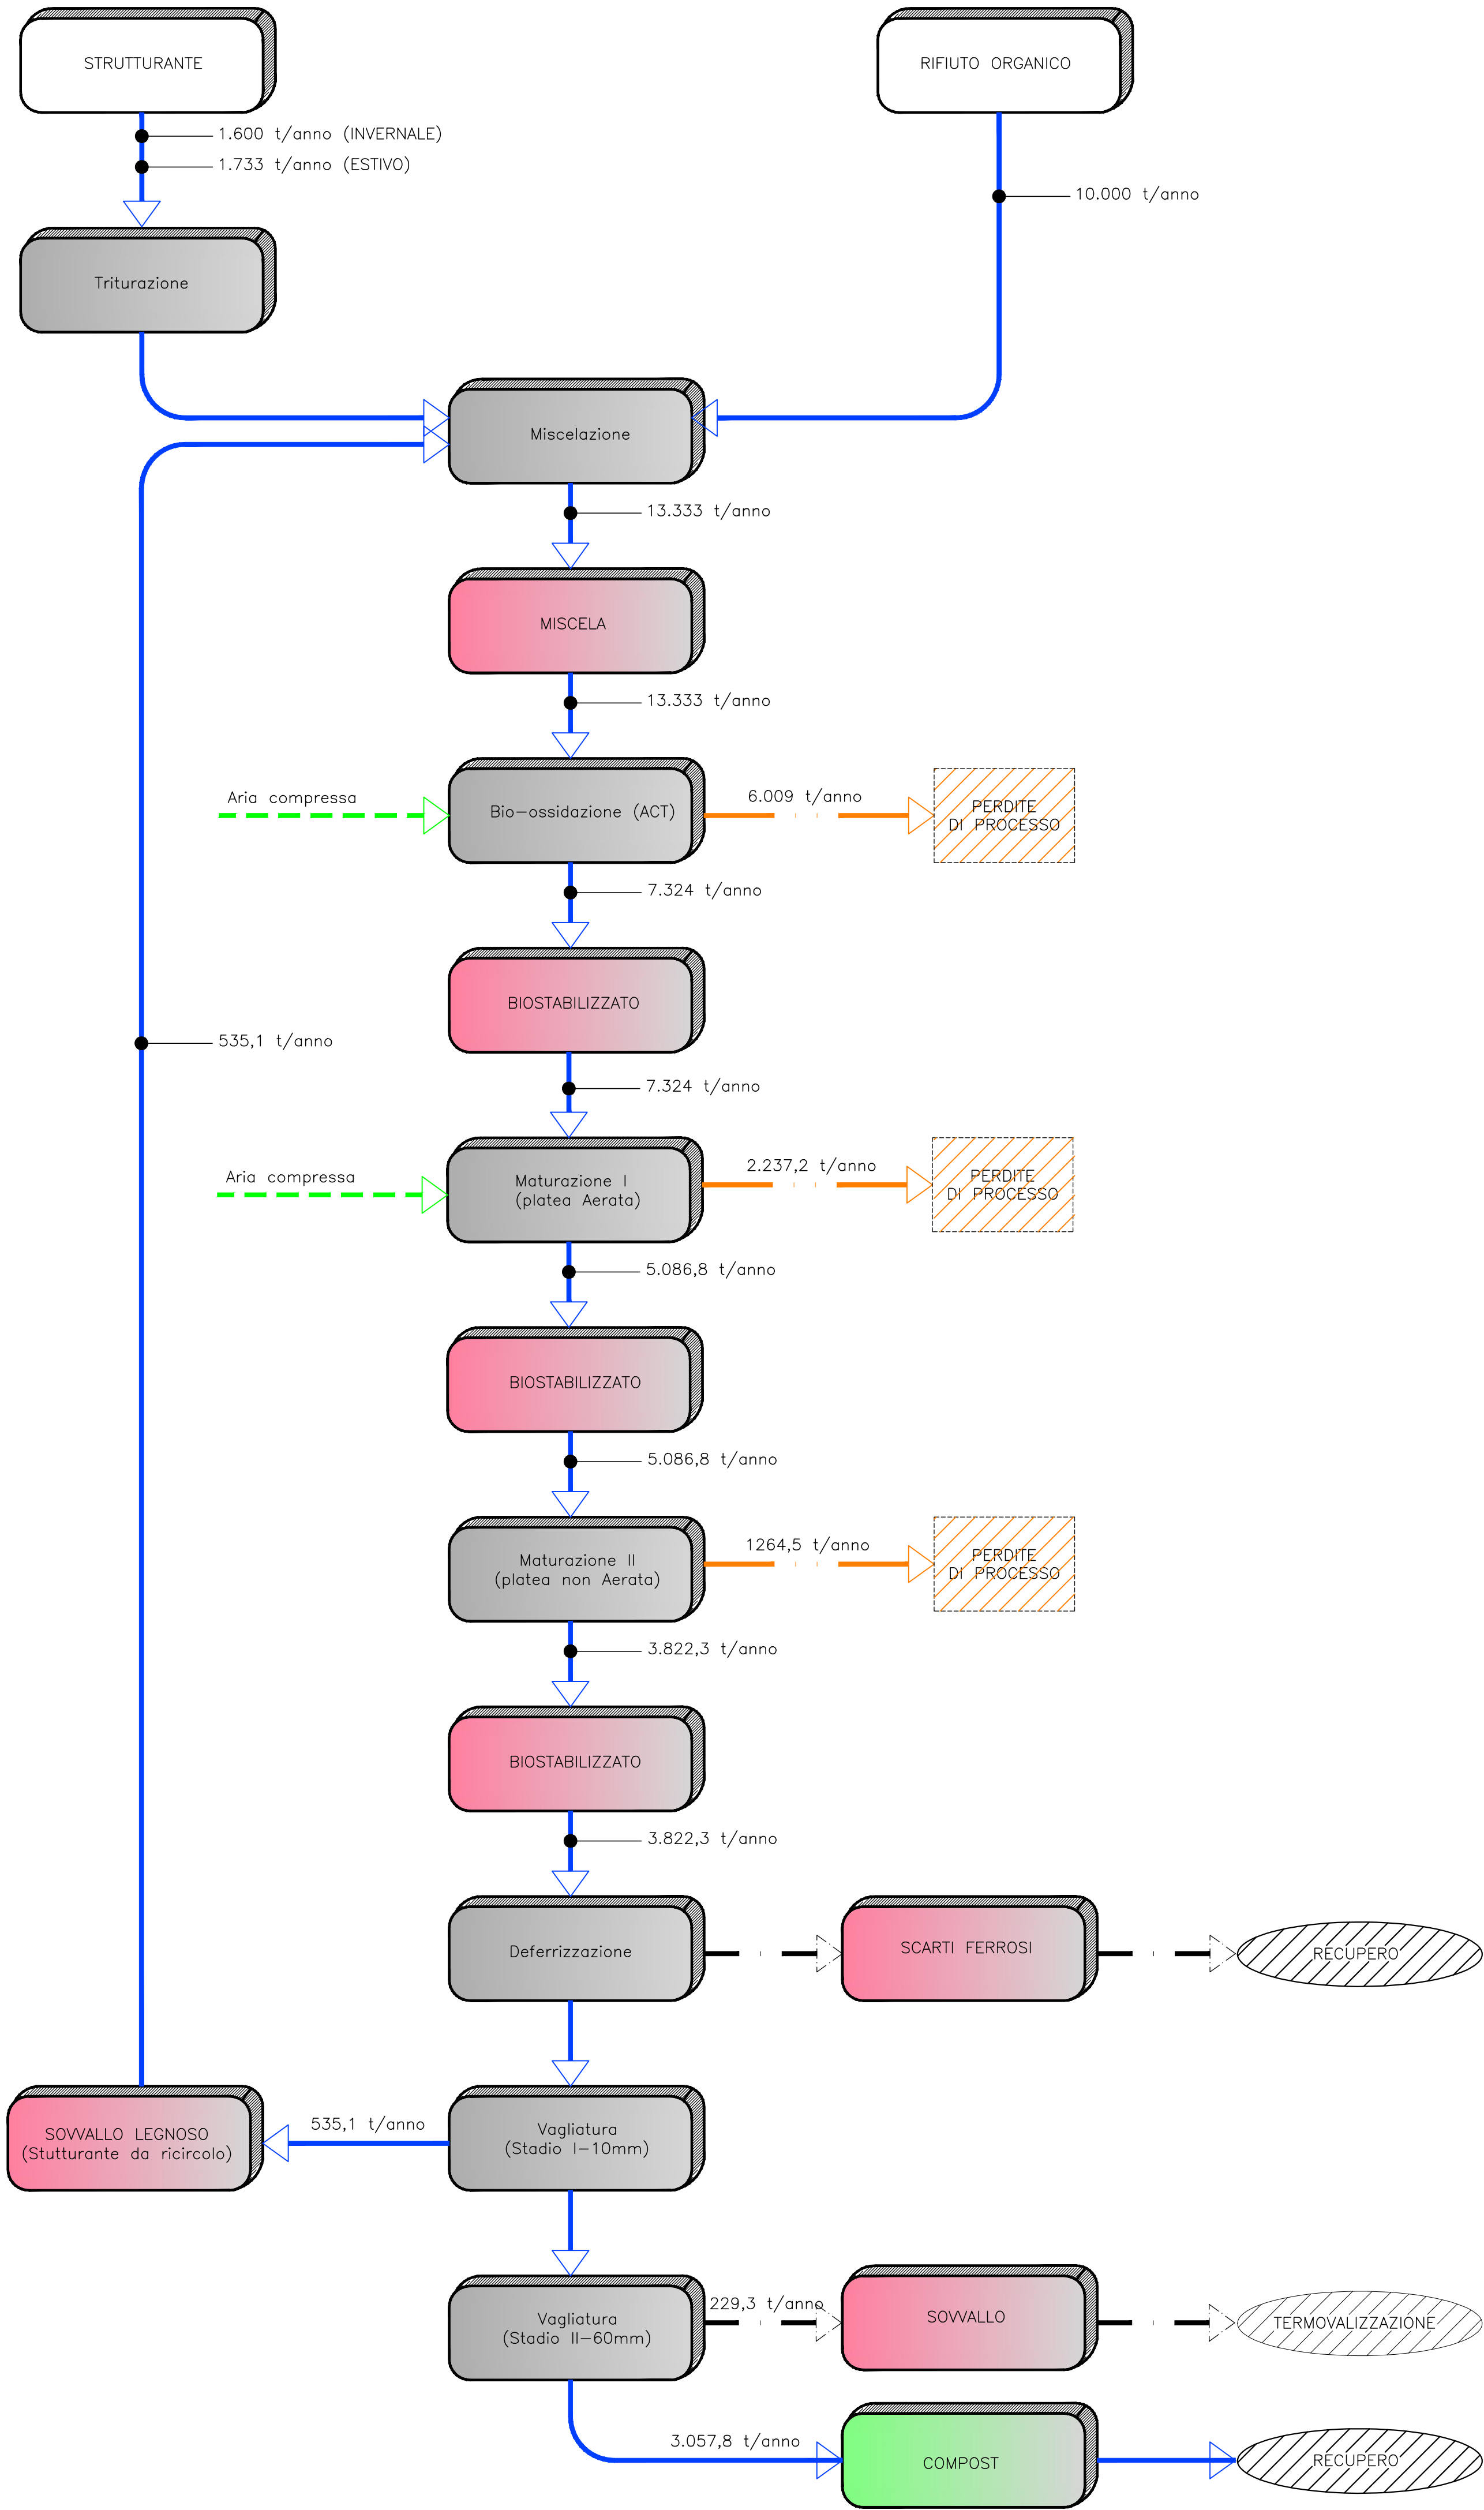

REGIONE CAMPANIA

STRUTTURA DI MISSIONE PER LO SMALTIMENTO DEI RIFIUTI STOCCATI IN BALLE

LAVORI DI REALIZZAZIONE DELL'IMPIANTO DI COMPOSTAGGIO
NELLO STIR DI TUFINO (NA)

ACCORDO QUADRO TRIENNALE PER L'AFFIDAMENTO DI SERVIZI DI INGEGNERIA
E ARCHITETTURA - LOTTO 1

POR FESR 2014-2020 - ASSE 6 - AZIONE 6.1.3. - PROC. N. 2597/A-SIA/18

CODICE CIG: 7332580C6D - CODICE CUP: B23G17013850006

PROGETTO ESECUTIVO

IM - IMPIANTI MECCANICI

SCHEMA A BLOCCHI
QUANTIFICATO

1096EIMSK1010

011DI11

//

.DWG

COMMESSA CODICE ELABORATO REV. FOGLIO SCALA FORMATO

RAGGRUPPAMENTO TEMPORANEO

CAPOGRUPPO MANDATARIA

ICARIA S.p.A. Società di Ingegneria

MANDANTE

QUANTICA S.p.A. Ingegneria

MANDANTE

QUANTICA S.p.A. Ingegneria

ICARIA S.p.A. Società di Ingegneria

QUANTICA S.p.A. Ingegneria

QUANTICA S.p.A. Ingegneria

01 SETTEMBRE 2020

EMISSIONE

AE

GV

GV

VR

REVISIONE DATA

VERIFICATO

APPROVATO

AUTORIZZATO

E' vietata ai sensi di legge la divulgazione e la riproduzione del presente disegno senza la preventiva autorizzazione