


SCHEMA FUNZIONALE

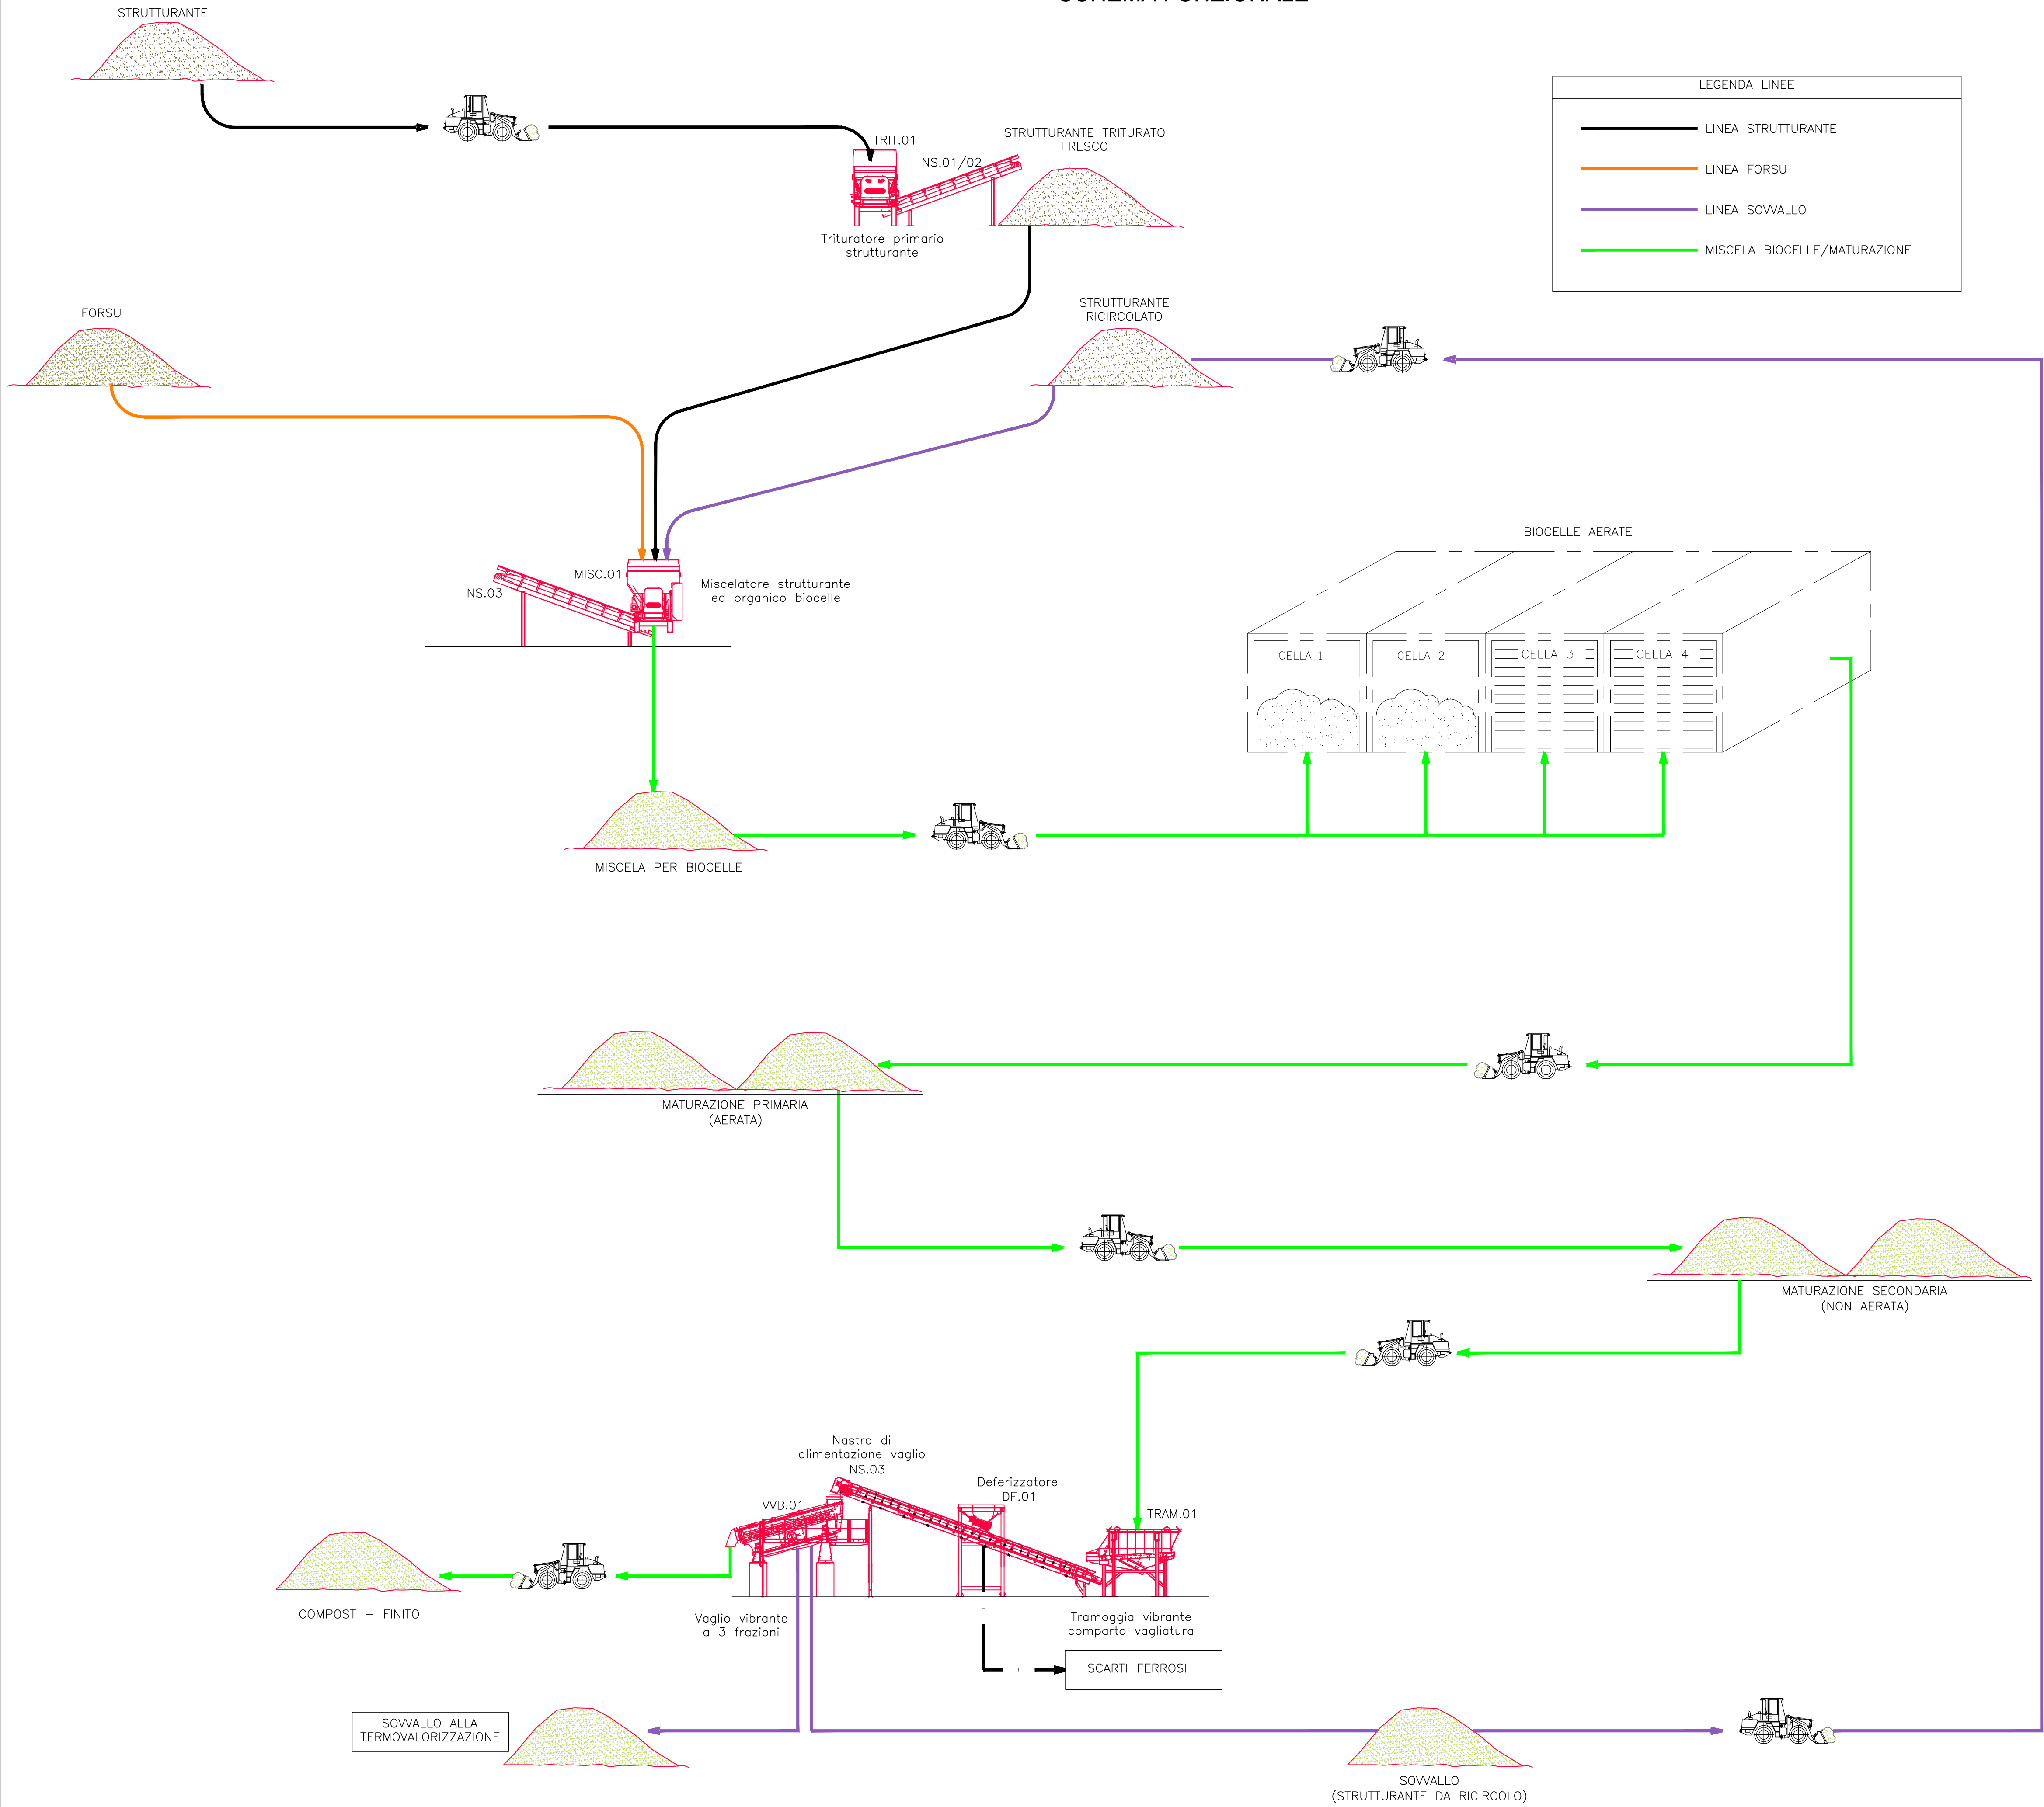

LEGENDA LINEE	
	LINEA STRUTTURANTE
	LINEA FORSU
	LINEA SOVVALLO
	MISCELA BIOCELLE/MATURAZIONE



REGIONE CAMPANIA
STRUTTURA DI MISSIONE PER LO SMALTIMENTO DEI RIFIUTI STOCCATI IN BALLE

**LAVORI DI REALIZZAZIONE DELL'IMPIANTO DI COMPOSTAGGIO
NELLO STIR DI TUFINO (NA)**

ACCORDO QUADRO TRIENNALE PER L'AFFIDAMENTO DI SERVIZI DI INGEGNERIA
E ARCHITETTURA - LOTTO 1
POR FESR 2014-2020 - ASSE 6 - AZIONE 6.1.3. - PROC. N. 2597/A-SIA/18
CODICE CIG: 7332580C6D - CODICE CUP: B23G17013850006

PROGETTO ESECUTIVO

IM - IMPIANTI MECCANICI

**P&I IMPIANTI MECCANICI
DI PROCESSO**

1096	EIM	SK	102	0	11	DI	11	//	.DWG
COMMESSA	CODICE ELABORATO	REV.	FOGLIO	SCALA	FORMATO				

RAGGRUPPAMENTO TEMPORANEO

CAPOGRUPPO MANDATARIA
ICARIA s.p.a.
Società di Ingegneria

SOCIETÀ DI INGEGNERIA
Via La Spina, 6 - 00187 Roma
Codice Carico: 44010009/02/001/01
Tel. +39 06 53 34 08 75 - Fax +39 06 53 34 08 51
www.icaria.it

MANDANTE
ICARIA s.p.a.
Società di Ingegneria

MANDANTE
ICARIA s.p.a.
Società di Ingegneria

0	SETTEMBRE 2020	EMISSIONE	AE	GV	GV	VR
REVISIONE	DATA	OGGETTO	REDATTO	VERIFICATO	APPROVATO	AUTORIZZATO

E' vietata di sensi di legge la divulgazione e la riproduzione del presente disegno senza la preventiva autorizzazione