


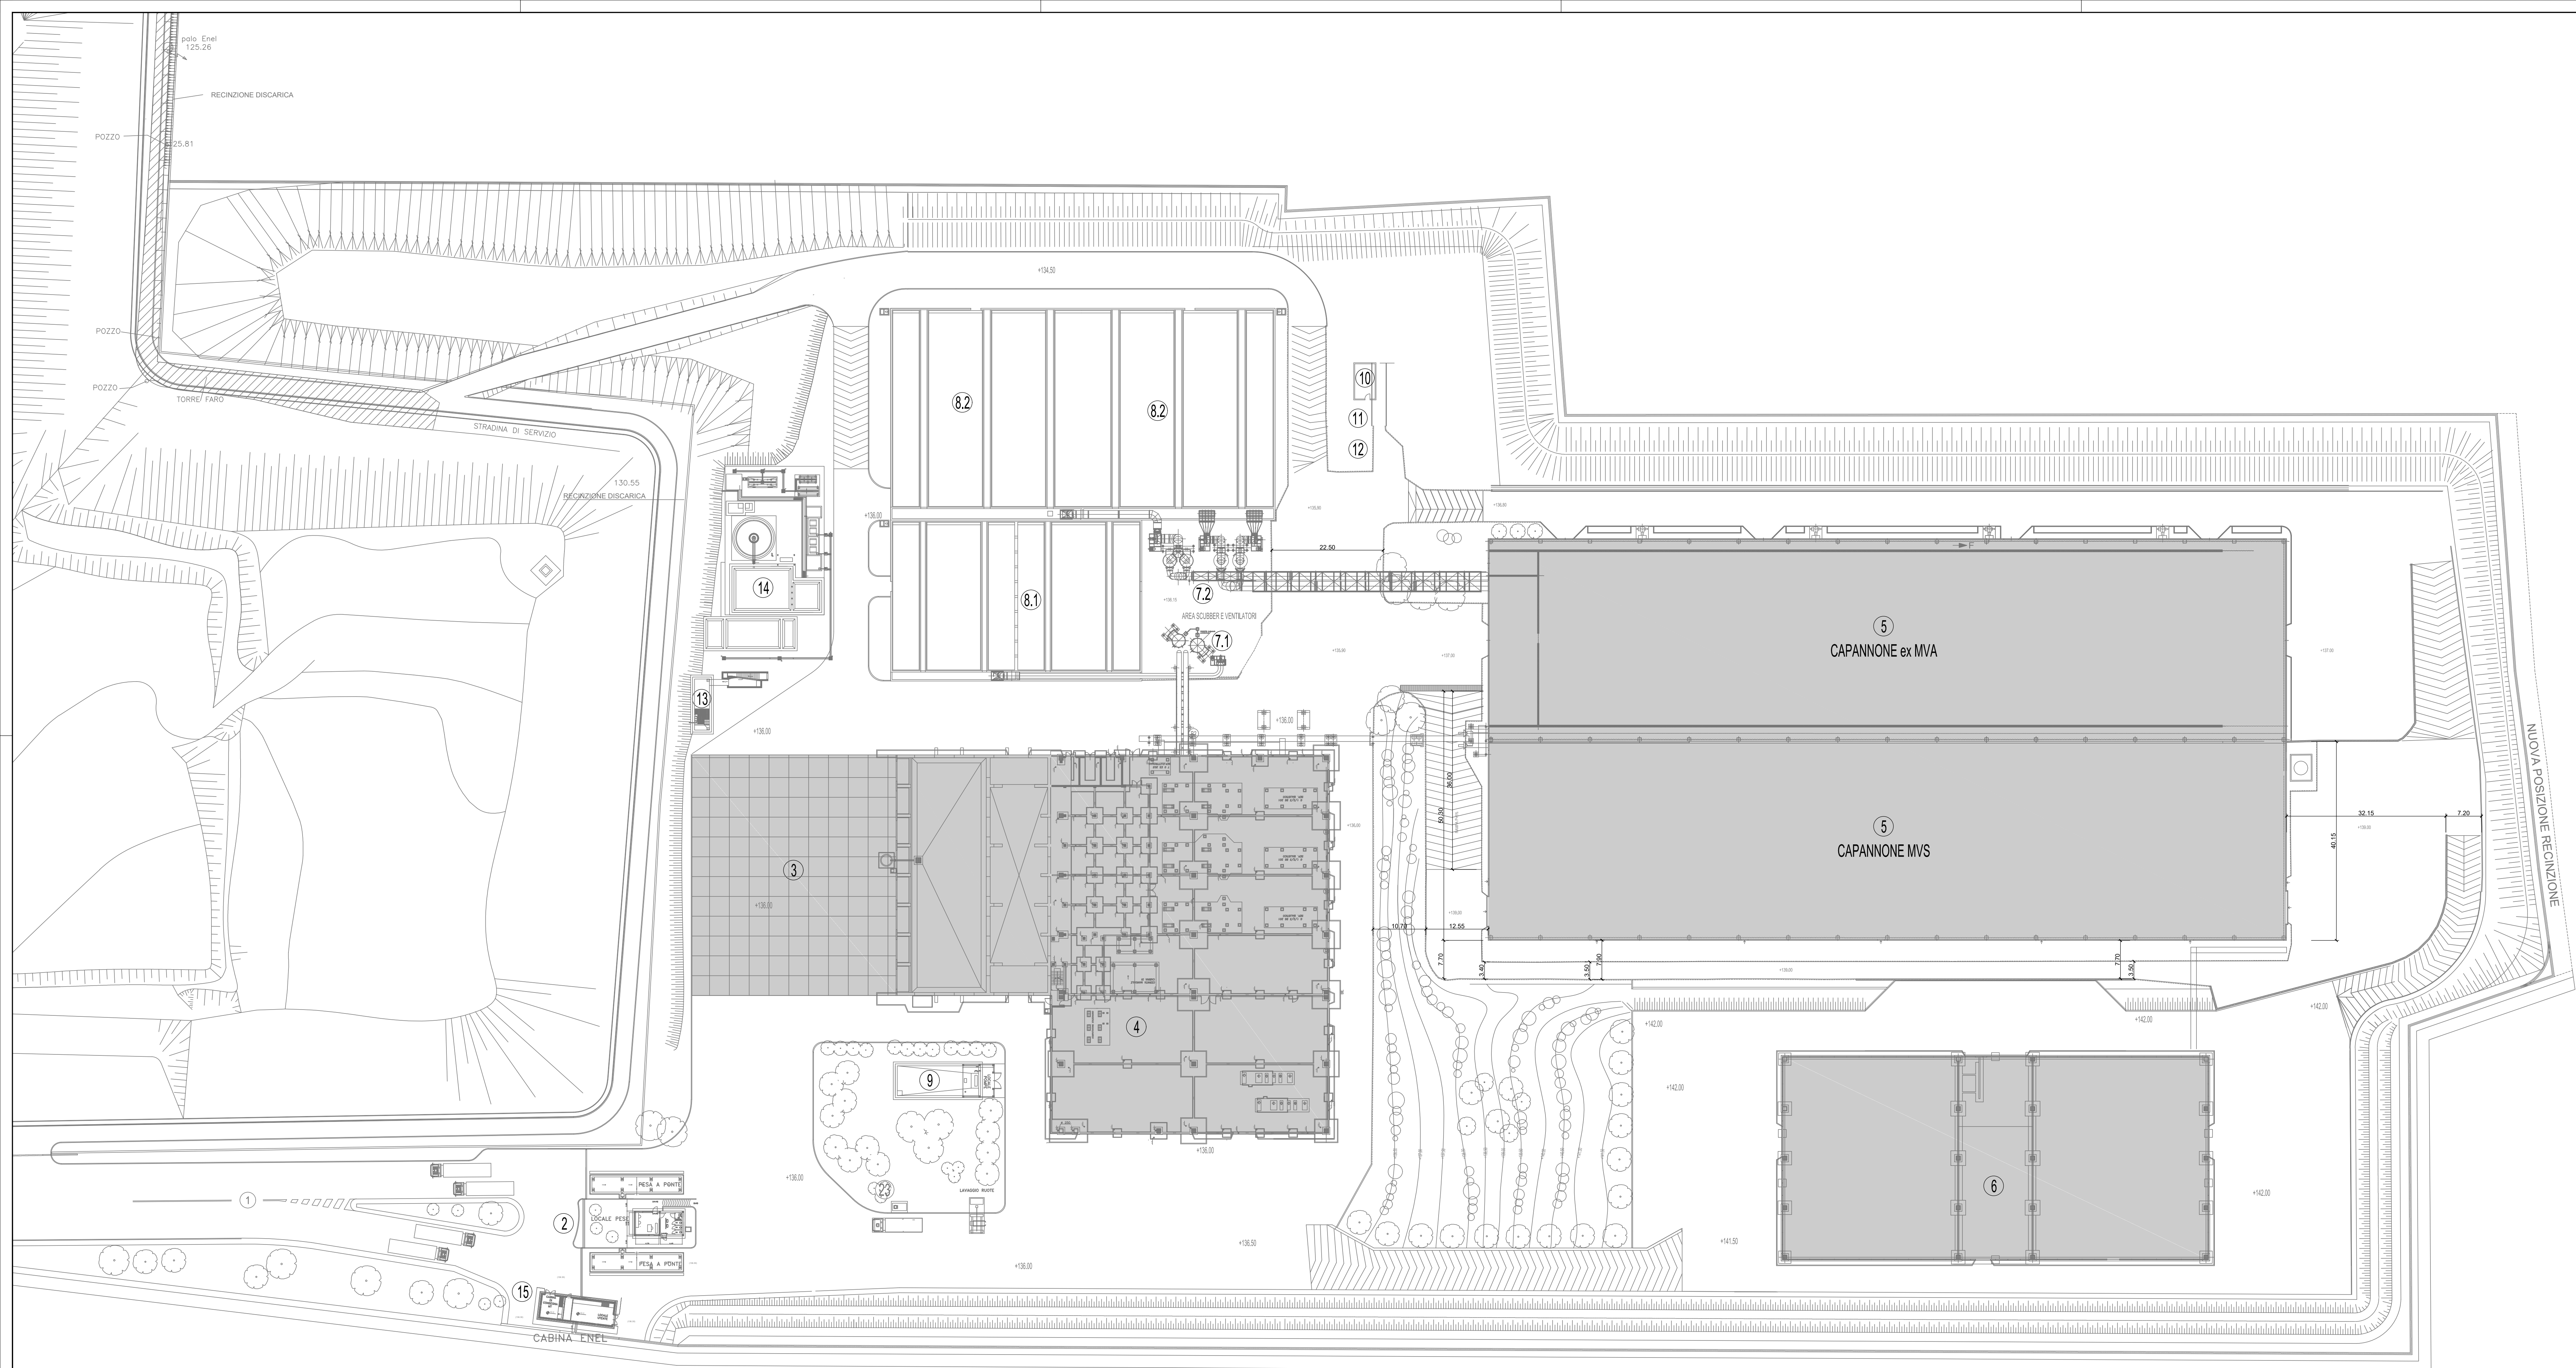

LEGENDA

- 1

INGRESSO E USCITA AUTOMEZZI
- 2

PESE E CONTROLLO PESE
- 3

AVANFOSSA RICEZIONE
- 4

RICEZIONE, SELEZIONE E PRODUZIONE F.S.T.
- 5

EDIFICIO STABILIZZAZIONE F.U.T.
- 6

EDIFICIO STOCCAGGIO E RAFFINAZIONE
- 7.1

SCRUBBERS SELEZIONE E PRODUZIONE F.S.T.
- 7.2

SCRUBBERS STABILIZZAZIONE F.U.T.
- 8.1

BIOFILTRO SELEZIONE E PRODUZIONE F.S.T.
- 8.2

BIOFILTRO STABILIZZAZIONE F.U.T.
- 9

STAZIONE ANTINCENDIO
- 10

POZZO DI CAPTAZIONE
- 11

VASCA DI ACCUMULO IMPIANTO ADDUZ. IDRICA
- 12

GRUPPO DI PRESSURIZZAZIONE IMP. ADDUZ. IDRICA
- 13

VASCA DI ACCUMULO CON DISEOLEATORE
- 14

TRATTAMENTO ACQUE REFLUE
- 15

CABINA ENEL



REGIONE CAMPANIA
STRUTTURA DI MISSIONE PER LO SMALTIMENTO DEI RIFIUTI STOCCATI IN BALLE

LAVORI DI REALIZZAZIONE DELL'IMPIANTO DI COMPOSTAGGIO
NELLO STIR DI TUFINO (NA)

ACCORDO QUADRO TRIENNALE PER L'AFFIDAMENTO DI SERVIZI DI INGEGNERIA
E ARCHITETTURA - LOTTO 1
POR FESR 2014-2020 - ASSE 6 - AZIONE 6.1.3 - PROC. N. 2597/A-SIA/18
CODICE CIG: 7332880C6D - CODICE CUP: B23G17013850006

PROGETTO ESECUTIVO

A - ARCHITETTONICO

STATO ATTUALE
PLANIMETRIA GENERALE

1096	E	A	PL	L.01	0	1	DI	11	1 : 500	.DWG
COMMESSA	CODICE ELABORATO	REV.	FOLIO	SCALA	FORMATO					

RAGGRUPPAMENTO TEMPORANEO

CAPOGRUPPO MANDATARIA

ICARIA s.r.l.

SOCIETA' DI INGEGNERIA

MANDANTE

ICARIA s.r.l.

SOCIETA' DI INGEGNERIA

MANDANTE

ICARIA s.r.l.

SOCIETA' DI INGEGNERIA

CAPOGRUPPO MANDATARIA

ICARIA s.r.l.

SOCIETA' DI INGEGNERIA

MANDANTE

ICARIA s.r.l.

SOCIETA' DI INGEGNERIA

MANDANTE

ICARIA s.r.l.

SOCIETA' DI INGEGNERIA

CAPOGRUPPO MANDATARIA

ICARIA s.r.l.

SOCIETA' DI INGEGNERIA

MANDANTE

ICARIA s.r.l.

SOCIETA' DI INGEGNERIA

MANDANTE

ICARIA s.r.l.

SOCIETA' DI INGEGNERIA

0	SETTEMBRE 2020	EMISSIONE	AE	GV	GV	VR
REVISIONE	DATA	OGGETTO	REDAITTO	VERIFICATO	APPROVATO	AUTORIZZATO

E' vietato ai sensi di legge la divulgazione e la riproduzione del presente disegno senza la preventiva autorizzazione.