


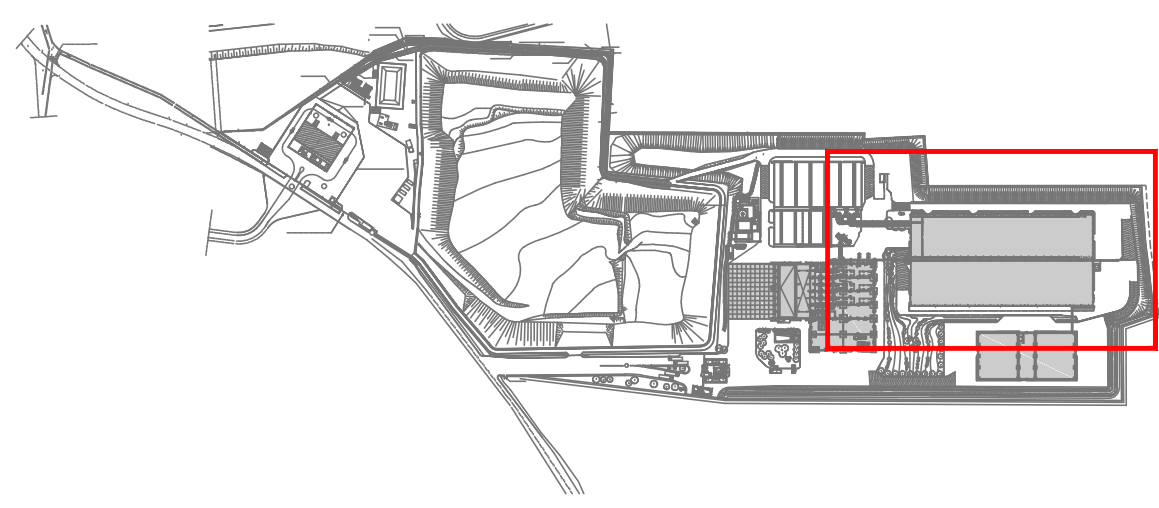


 

- LEGENDA
- CAPOSALDO CON QUOTA ALTIMETRICA
 - QUOTA ALTIMETRICA RILEVATA
 - CHISINI POZZETTI
 - GRIGLIE DI RACCOLTA ACQUE METEORICHE
 - PAIO ILLUMINAZIONE
 - IRIANTE
 - CONO OTTICO FOTO

CAPOSALDI				
Nome/Num.	Descrizione	C. Nord	C. Est	Quota
S1	CHIODO	2.29	81.66	135.08
S2	CHIODO	108.68	-126.52	135.63
S3	CHIODO	1.38	-91.26	139.01

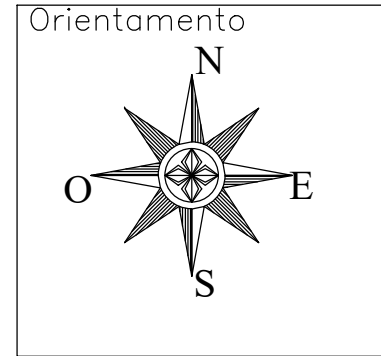

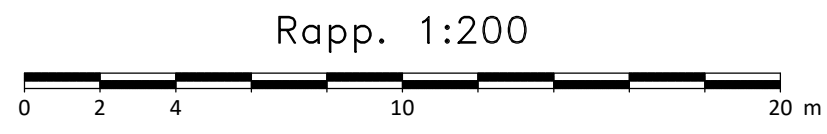

REGIONE CAMPANIA
STRUTTURA DI MISSIONE PER LO SMALTIMENTO DEI RIFIUTI STOCCATI IN BALLE

LAVORI DI REALIZZAZIONE DELL'IMPIANTO DI COMPOSTAGGIO
NELLO STIR DI TUFINO (NA)

ACCORDO QUADRO TRIENNALE PER L'AFFIDAMENTO DI SERVIZI DI INGEGNERIA
E ARCHITETTURA - LOTTO 1
POR FERR 2014-2020 - ASSE 8 - AZIONE 8.1.3 - PROCC. N. 2097A-SIA/18
CODICE ORG. 73036A000 - CODICE CUP 820G1701980006

PROGETTO ESECUTIVO

A - ARCHITETTONICO

STATO ATTUALE
RILIEVO TOPOGRAFICO

COMMESSA	CODICE ELABORATO	REV.	FUOGLIO	SCALA	FORMATO
0000	0000	001	001	1:500	DWG

RAGGRUPPAMENTO TEMPORANEO
CAPOGRUPPO MANIPOLAZIONE
ICARIA S.p.A.
Società di Ingegneria e Architettura

MANDANTE
ICARIA S.p.A.
Società di Ingegneria e Architettura

MANDANTE
ICARIA S.p.A.
Società di Ingegneria e Architettura

5	SETTEMBRE	2020	MISSIONE	RE	SV	SV	VS
REVISIONE	DATA	QUOTAZIONE	REDAZIONE	REDAZIONE	APPROVAZIONE	APPROVAZIONE	APPROVAZIONE

E' vietato il ristampare il logo o il disegno e la riproduzione del presente disegno senza la presente autorizzazione.