
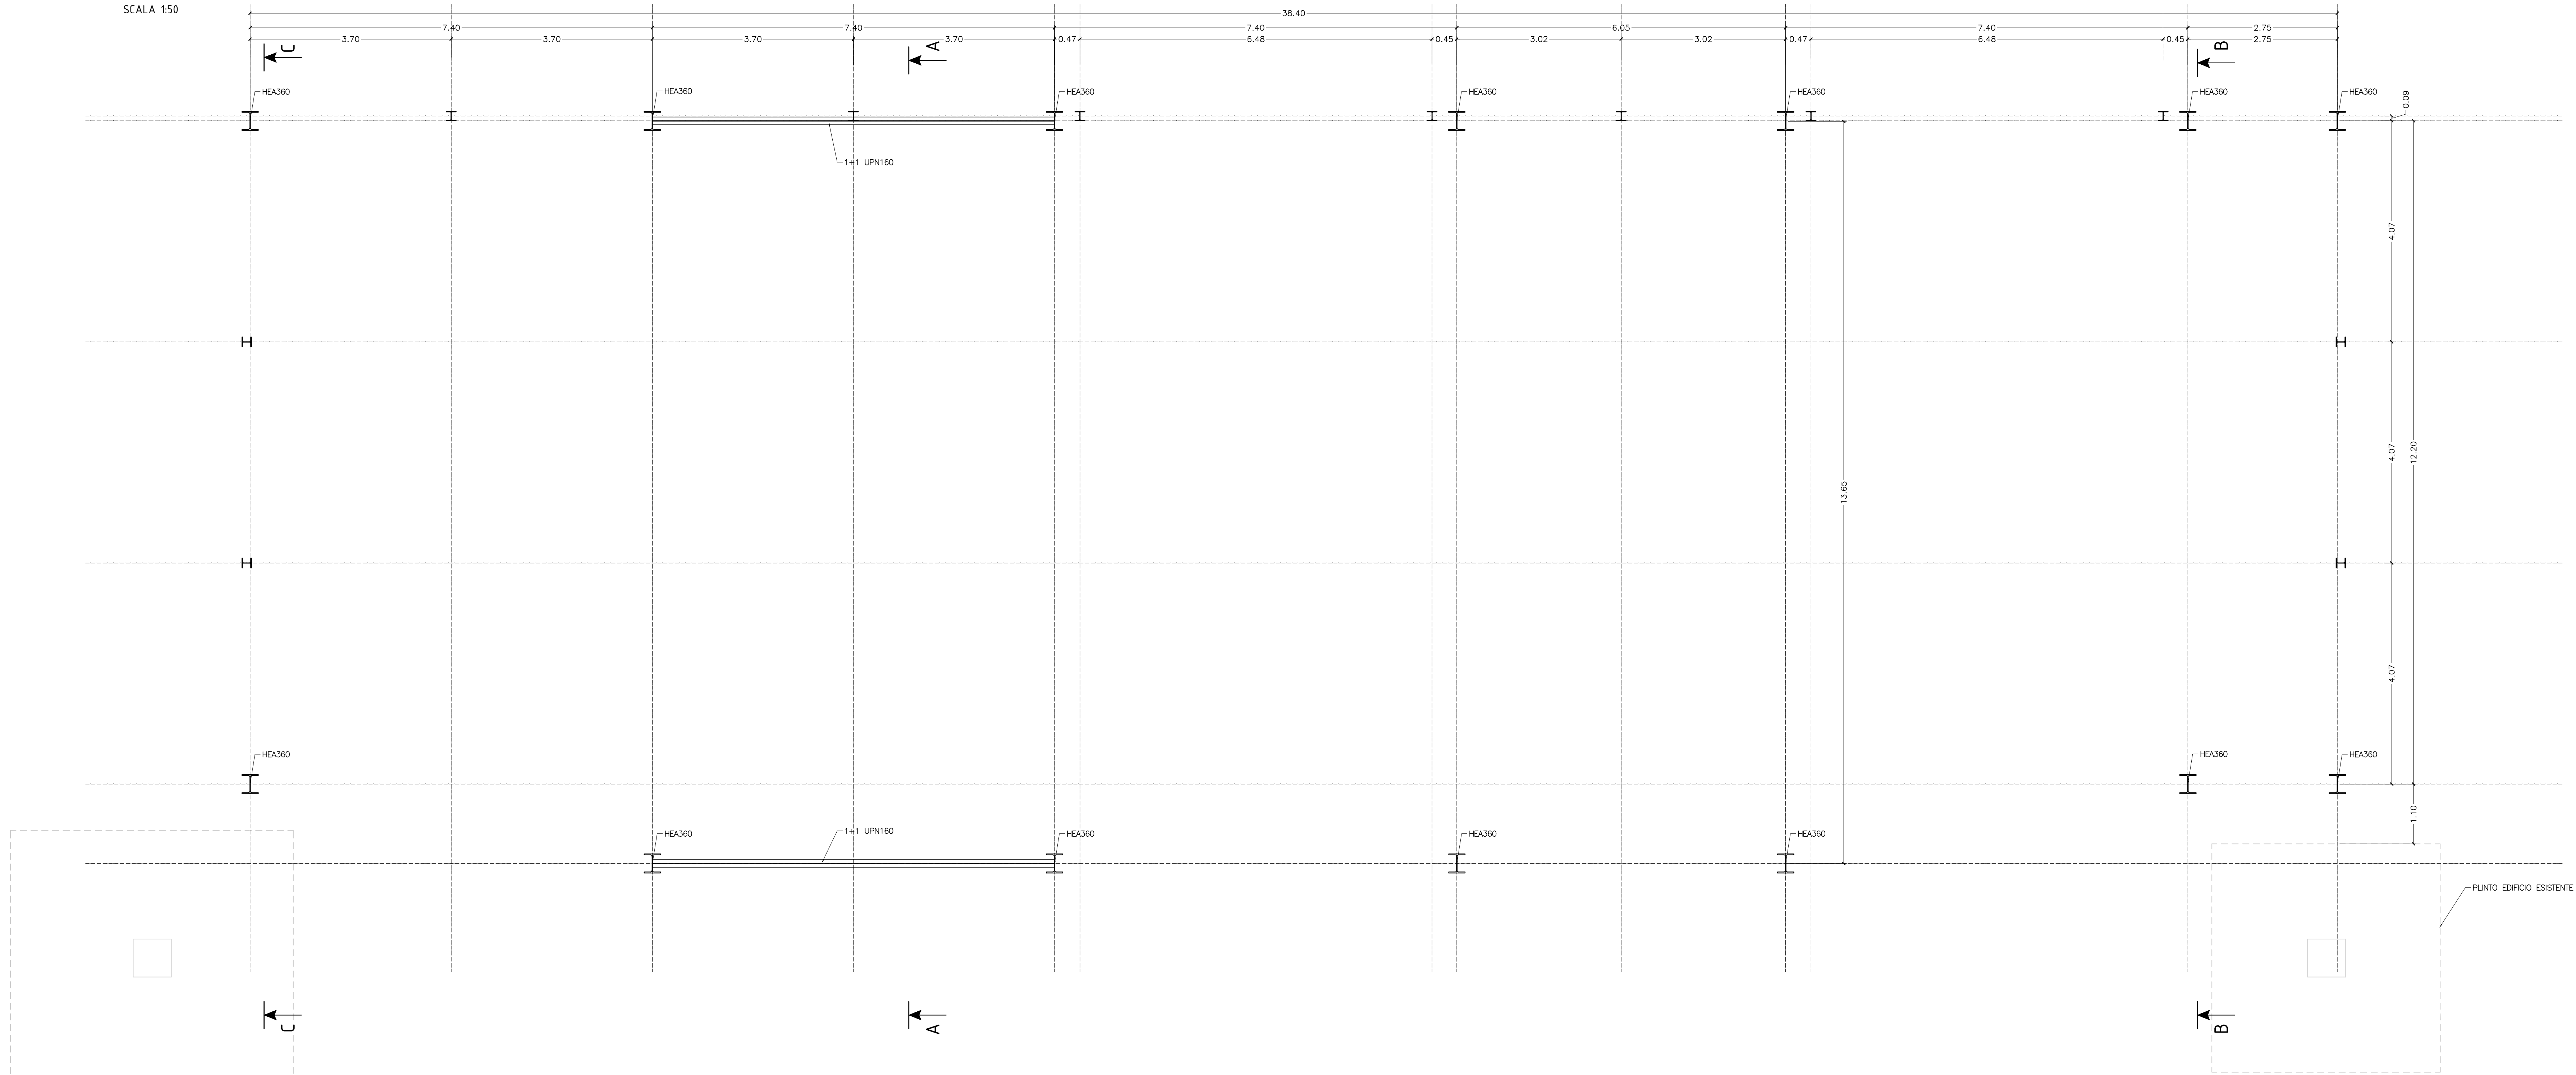


AVANCORPO LATO EST
PIANTA STRUTTURA IN ELEVAZIONE-LIVELLO 6m
SCALA 1:50

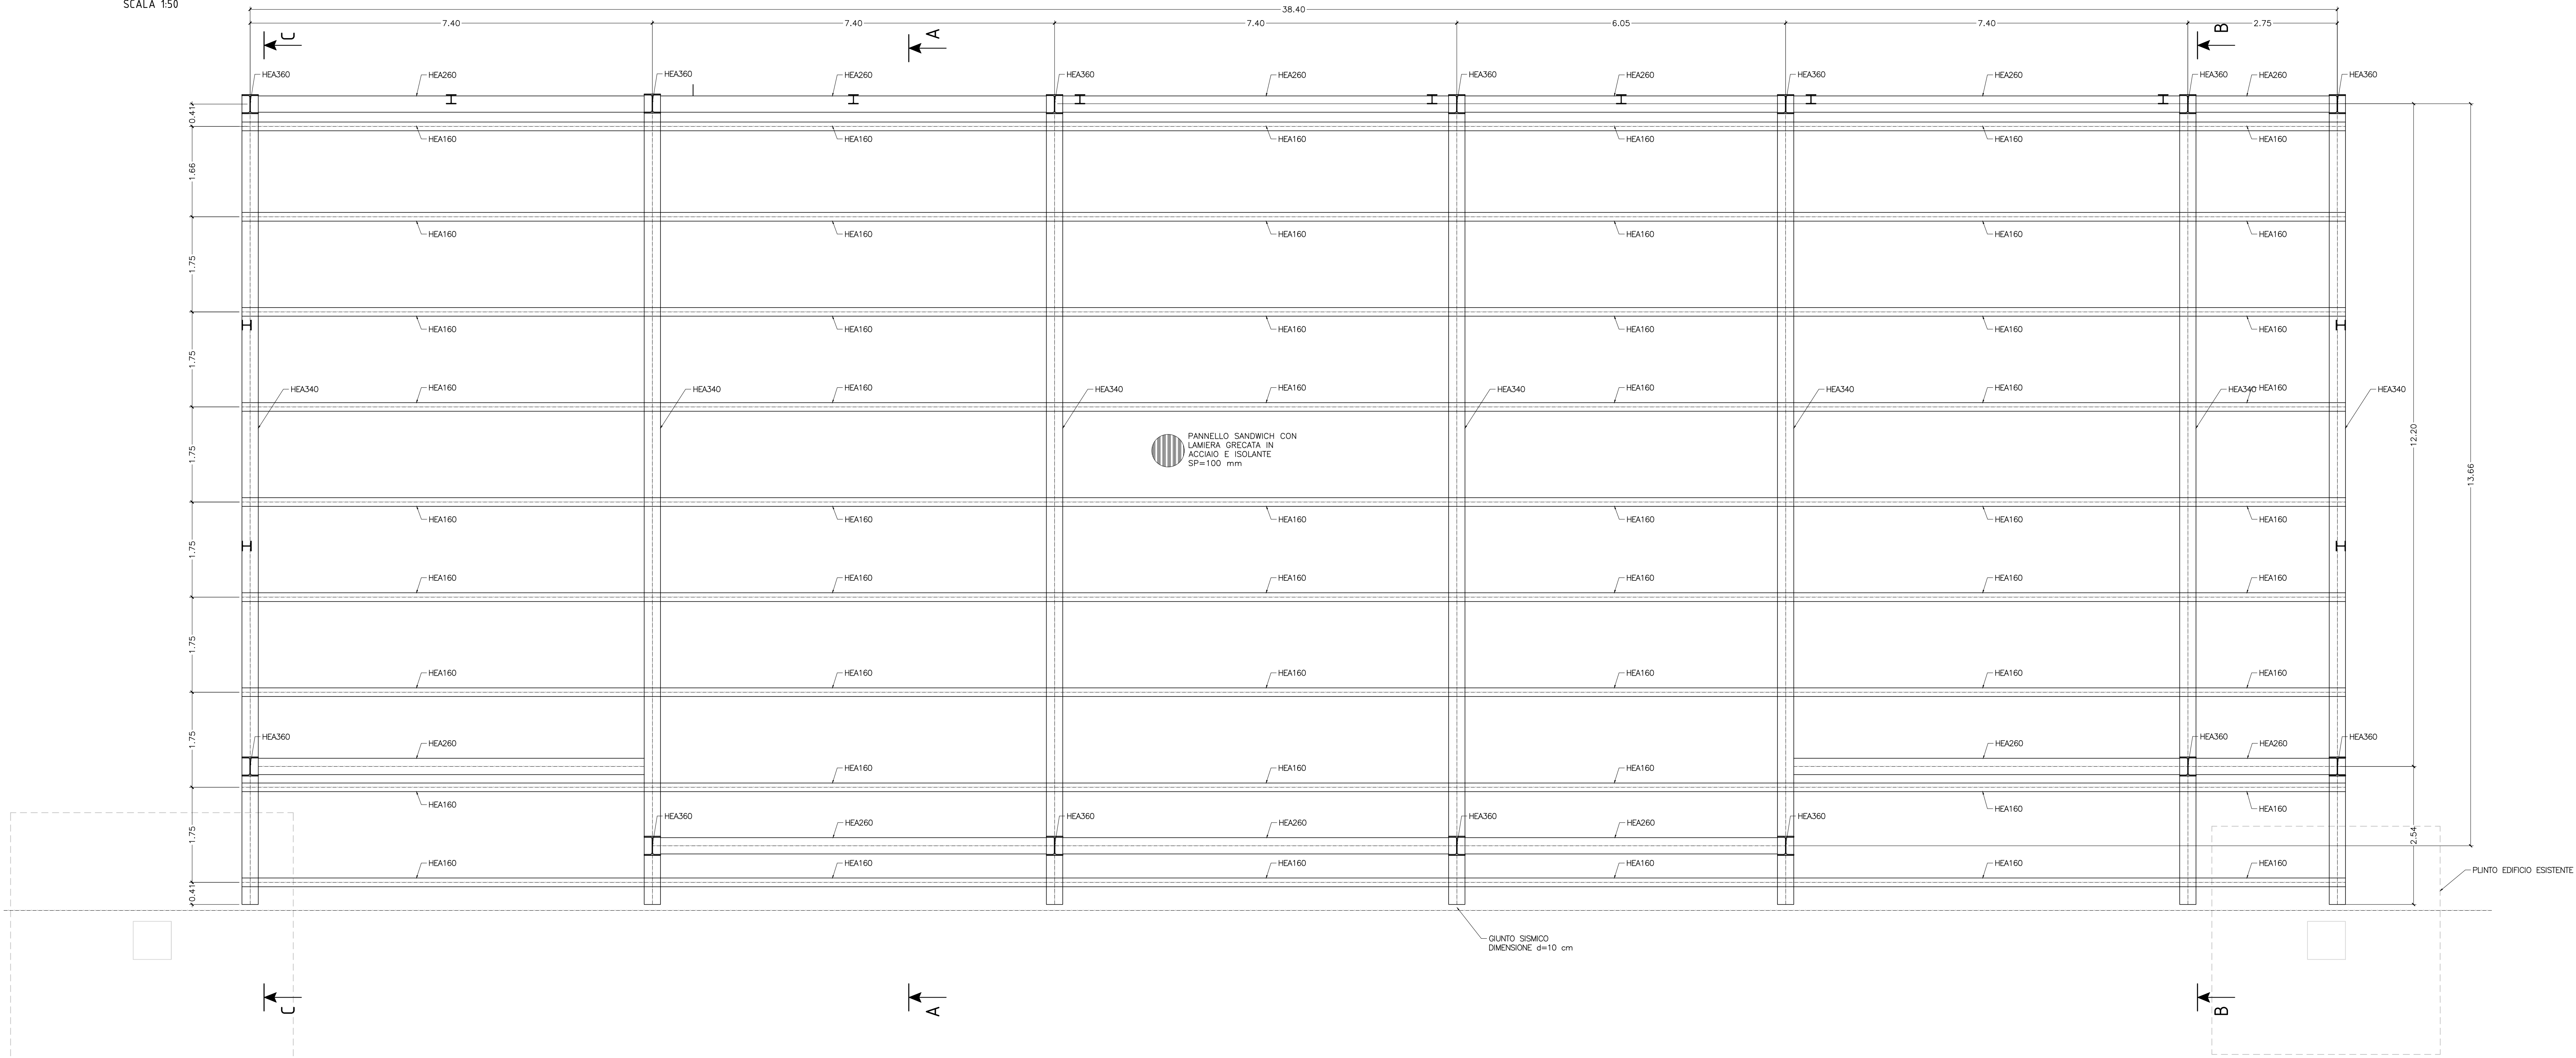

CALCESTRUZZO

— MAGRONE PER REGOLAZIONAZIONE PIANO DI POSA
CALCESTRUZZO 112/15 (Rc=15-18 MPa)

— CALCESTRUZZO TIPO 1
FONDAZIONI AVANCIPO LATO EST, FONDAZIONI AVANCIPO LATO OVEST, FONDAZIONI BOCCELLE, FONDAZIONI MATURAZIONE PRIMARIA, FONDAZIONI SCRUBBER, FONDAZIONE LOCALE QCE

— CALCESTRUZZO 112/15 (Rc=15-18) — CLASSE DI ESPOSIZIONE XC2
MAXIMO A/C = 0,60 — CONTENUTO MINIMO DI CEMENTO = 350 kg/m³
Dmax aggregato = 20 mm
CLASSE DI CONSISTENZA = S4

COPPIERFO NETTO 5cm

— CALCESTRUZZO TIPO 2
(BAGOLI AVANCIPO LATO EST, BAGOLI AVANCIPO LATO OVEST, PARETI E BOCCELLE AVANCIPO LATO EST, PARETI MATURAZIONE PRIMARIA, MURO COMPARTO RICEZIONE E MISCELAZIONE A "L", MURO COMPARTO MATURAZIONE SECONDARIA, MURO DI SEPARAZIONE BIFORTO, BACINO DI CONTENIMENTO SERBATOIO)

— CALCESTRUZZO C35/45 (Rc=45) — CLASSE DI ESPOSIZIONE XA3
MAXIMO A/C = 0,45 — CONTENUTO MINIMO DI CEMENTO = 360 kg/m³
Dmax aggregato = 20 mm — CLASSE DI CONSISTENZA S4

COPPIERFO NETTO ELEMENTI PIASTRA 5 cm
COPPIERFO NETTO ALTRI ELEMENTI 5,5 cm

ACCIAIO PER CALCESTRUZZO ARMATO

- TUTTE LE STRUTTURE
- ACCIAIO B450C

ACCIAIO DA CARPENTERIA

- ELEVAZIONI
- ACCIAIO S275 JR
- PROTEZIONE MEDIANTE ZINCATURA A CALDO PER NUOVE STRUTTURE
- PROTEZIONE MEDIANTE ZINCATURA A FREDDO PER LAVORAZIONI IN OPERA

BULLONI E SALDATURE

- BULLONI
- BULLONI CLASSE 8.8 AD ALTA RESISTENZA CONFORMI A UNI 5717/1
- SALDATURE
- SALDATURE A CORDONE D'ANGOLO DI III CLASSE CONFORMI A UNI 5132- SULLA DIVERSA SPECIFICA LO SPORESSORE DEI CORDONI DEVE ESSERE PARI A 0,7 VOLTE QUELLO DELLE PARTI DA SALDARE E LA LUNGHEZZA PARI A QUELLA DEL PEZZO

			
REGIONE CAMPANIA STRUTTURA DI MISSIONE PER LO SMALTIMENTO DEI RIFIUTI STOCCATI IN BALLE			
LAVORI DI REALIZZAZIONE DELL'IMPIANTO DI COMPOSTAGGIO NELLO STIR DI TUFINO (NA)			
ACCORDO QUADRO TRIENNALE PER L'AFFIDAMENTO DI SERVIZI DI INGEGNERIA E ARCHITETTURA - LOTTO 1 POR FESR 2014-2020 - ASSE 6 - AZIONE 6.1.3 - P.R. N. 25974/SIA/78 CODICE CIG. 7325260DC0 - CODICE CUP: B73017013850006			
PROGETTO ESECUTIVO			
S - STRUTTURA			
AVANCORPO LATO EST STRUTTURA IN ELEVAZIONE CARPENTERIE - PARTE 1			
1099E E S PX 0493 0 11 di 11 1:50 SCALA	COMMESSA CODICE ELABORATO REV. FOLIO SCALA FORMATO DWG		
RAGGRUPPAMENTO TEMPORANEO			
CAPOGRUPPO INDAGATORIA ICARIA s.r.l. società di Ingegneria ICARIA s.r.l. SOCIETÀ DI INGEGNERIA Via dei Mestieri, 10 - 80138 NAPOLI (NA) Tel. 081/5410000 - Fax 081/5410001 www.icaria.it P.IVA 0150000121	MANDANTE REGIONE CAMPANIA DOTT. ING. Vigorelli S.r.l. La presente ingegneria è stata redatta da: REGIONE CAMPANIA Via dei Mestieri, 10 - 80138 NAPOLI (NA) Tel. 081/5410000 - Fax 081/5410001 www.icaria.it P.IVA 0150000121		
 CAPOGRUPPO INDAGATORIA  MANDANTE			
7 SETTEMBRE 2020 EMISSIONE	NR ICAT07	GP GY VR	VERIFICATO APPROVATO AUTORIZZATO
L'avallo di sessi di legge la divisione a la ripartizione del presente disegno senza la preferenza sull'edizione			