



Impianto di ventilazione e trattamento aria
Planimetria Fabbricato "MVS"
SCALA 1: 200

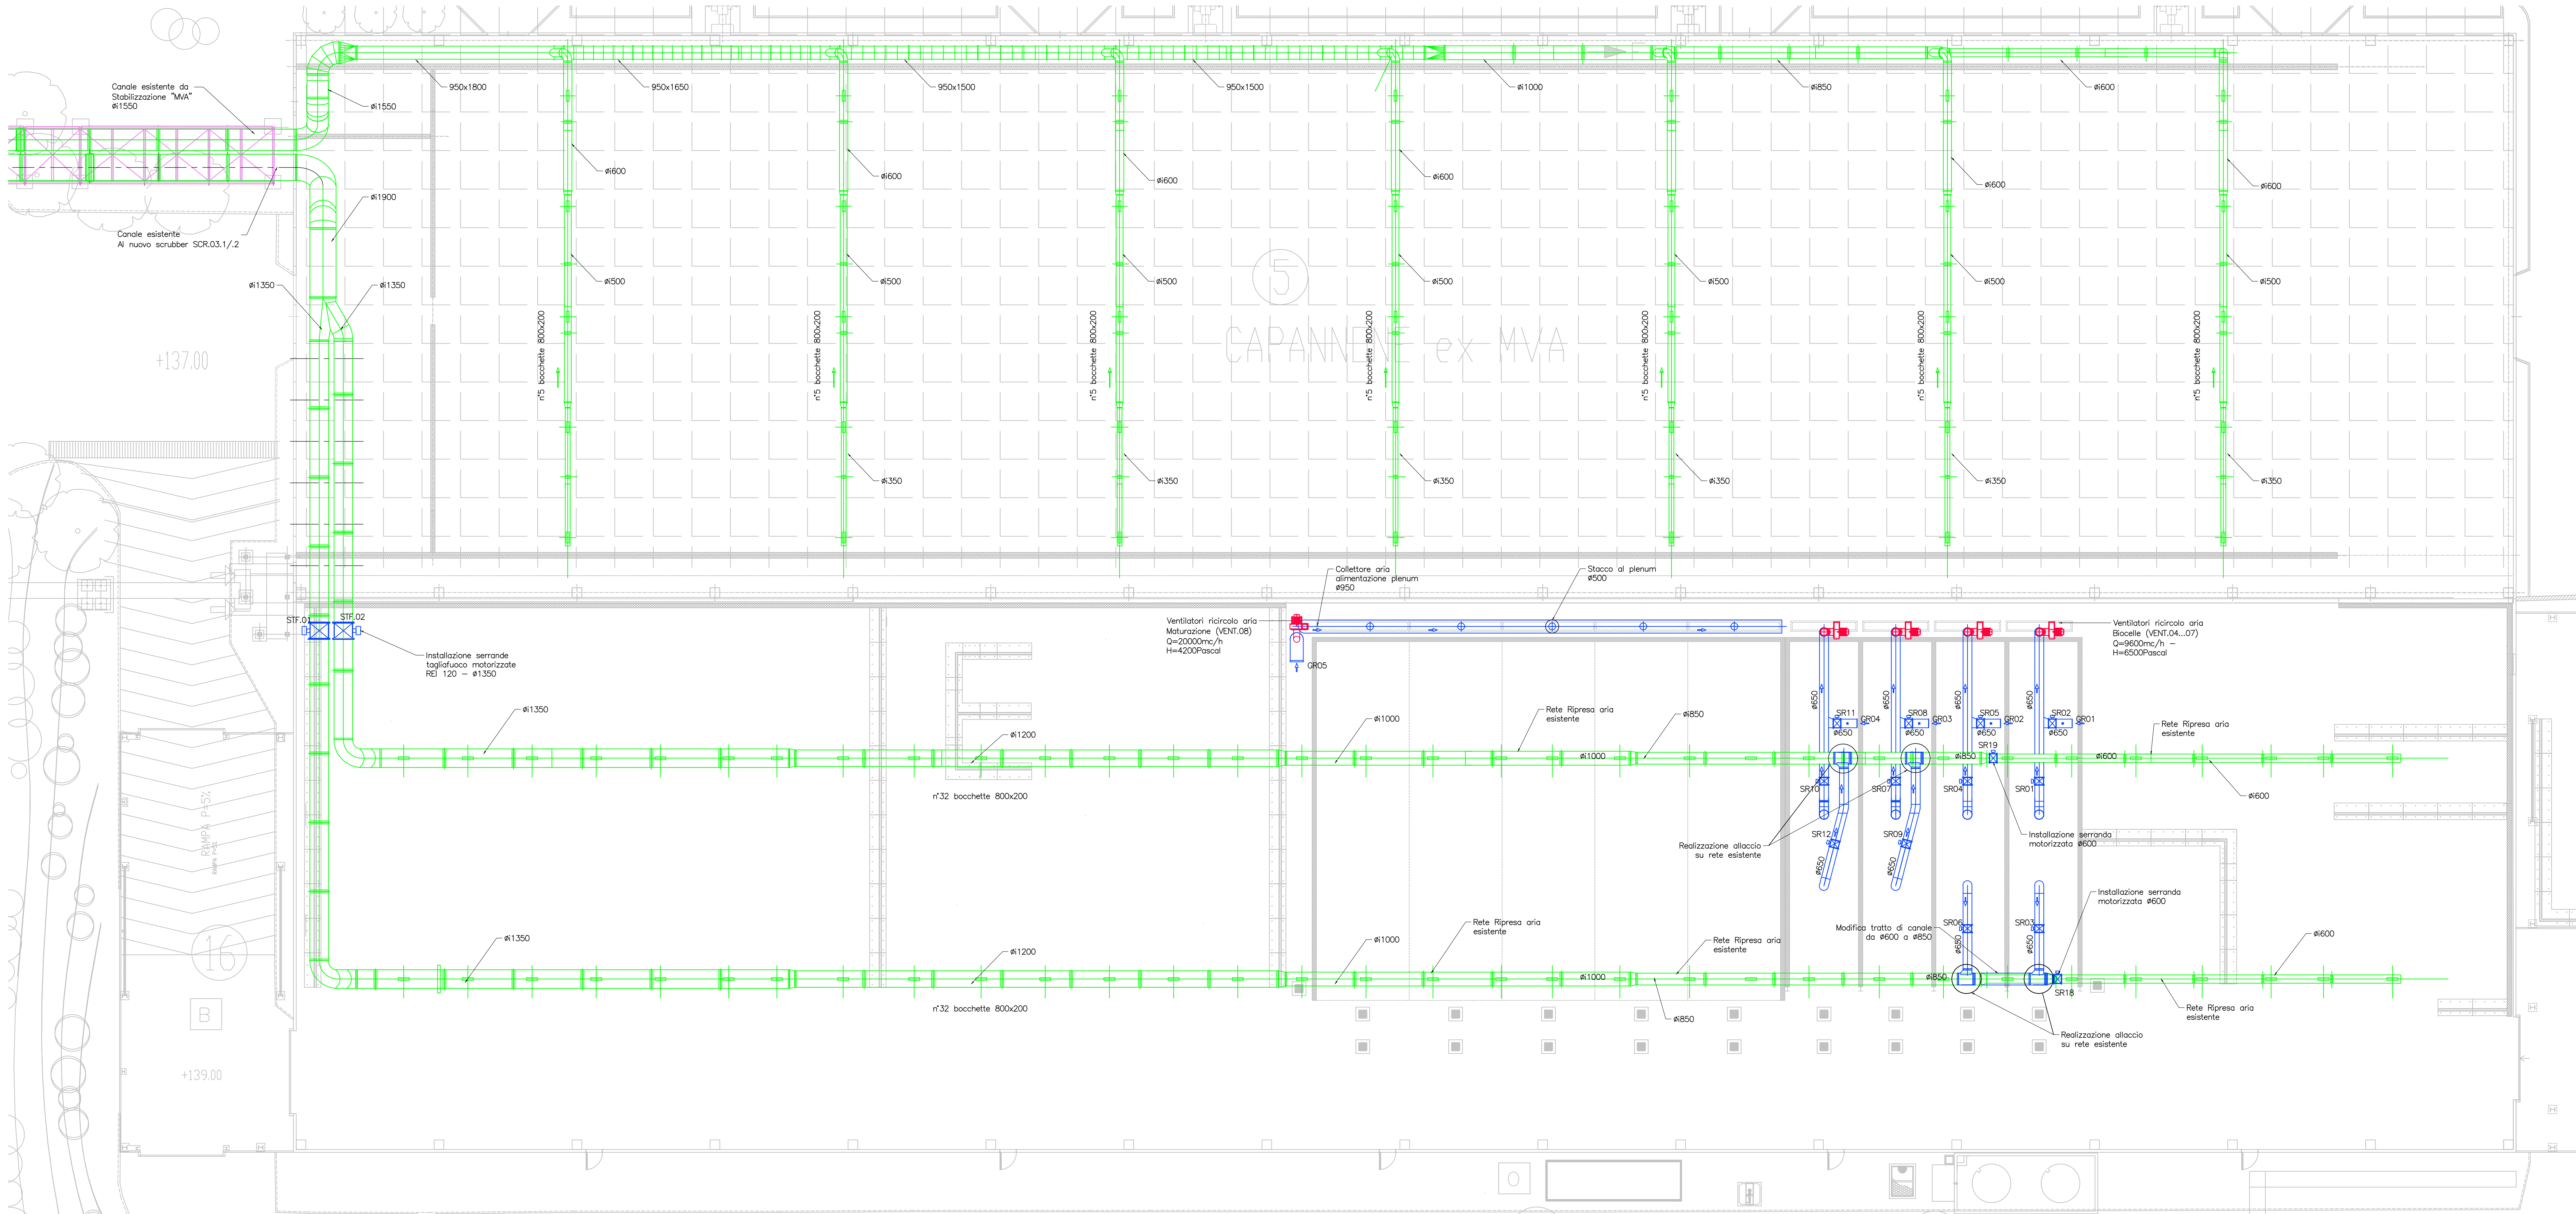


LEGENDA APPARECCHIATURE ELETTROMECCANICHE	
VENT.04	Nuovo Ventilatore a servizio Biocella n°1
INV.005	Inverter azionamento ventilatore - Biocella n°1
VENT.05	Nuovo Ventilatore a servizio Biocella n°2
INV.002	Inverter azionamento ventilatore - Biocella n°2
VENT.06	Nuovo Ventilatore a servizio Biocella n°3
INV.003	Inverter azionamento ventilatore - Biocella n°3
VENT.07	Nuovo Ventilatore a servizio Biocella n°4
INV.004	Inverter azionamento ventilatore - Biocella n°4
VENT.08	Nuovo Ventilatore a servizio area di maturazione primaria
INV.005	Inverter azionamento ventilatore - area zona di maturazione
SR.01	Serranda motorizzata n°1 per regolazione aria - Biocella n°1
SR.02	Serranda motorizzata n°2 per regolazione aria - Biocella n°1
SR.03	Serranda motorizzata n°3 per regolazione aria - Biocella n°1
SR.04	Serranda motorizzata n°1 per regolazione aria - Biocella n°2
SR.05	Serranda motorizzata n°2 per regolazione aria - Biocella n°2
SR.06	Serranda motorizzata n°3 per regolazione aria - Biocella n°2
SR.07	Serranda motorizzata n°1 per regolazione aria - Biocella n°3
SR.08	Serranda motorizzata n°2 per regolazione aria - Biocella n°3
SR.09	Serranda motorizzata n°3 per regolazione aria - Biocella n°3
SR.10	Serranda motorizzata n°1 per regolazione aria - Biocella n°4
SR.11	Serranda motorizzata n°2 per regolazione aria - Biocella n°4
SR.12	Serranda motorizzata n°3 per regolazione aria - Biocella n°4
SR.13	Serranda motorizzata per regolazione aria - cella maturazione primaria n°1
SR.14	Serranda motorizzata per regolazione aria - cella maturazione primaria n°2
SR.15	Serranda motorizzata per regolazione aria - cella maturazione primaria n°3
SR.16	Serranda motorizzata per regolazione aria - cella maturazione primaria n°4
SR.17	Serranda motorizzata per regolazione aria - cella maturazione primaria n°5
SR.18	Serranda motorizzata n°1 DN650 su canale esistente
SR.19	Serranda motorizzata n°2 DN650 su canale esistente
STF.01	Serranda n°1 tagliafuoco REI 120 motorizzata DI 1350
STF.02	Serranda n°2 tagliafuoco REI 120 motorizzata DI 1350
GR.01	Griglia aspirazione aria ambiente ventilatore VENT.04
GR.02	Griglia aspirazione aria ambiente ventilatore VENT.05
GR.03	Griglia aspirazione aria ambiente ventilatore VENT.06
GR.04	Griglia aspirazione aria ambiente ventilatore VENT.07
GR.05	Griglia aspirazione aria ambiente ventilatore VENT.08
POR.01	Portone motorizzato chiusura Biocella n°1
POR.02	Portone motorizzato chiusura Biocella n°2
POR.03	Portone motorizzato chiusura Biocella n°3
POR.04	Portone motorizzato chiusura Biocella n°4

LEGENDA	
	Canali di progetto
	Canali esistenti
	Apparecchiature di progetto
	Apparecchiature esistenti
	Rack esistente

Impianto di ventilazione e trattamento aria
Planimetria d'insieme dal fabbricato MVS agli Scrubber/biofiltro
SCALA 1: 500

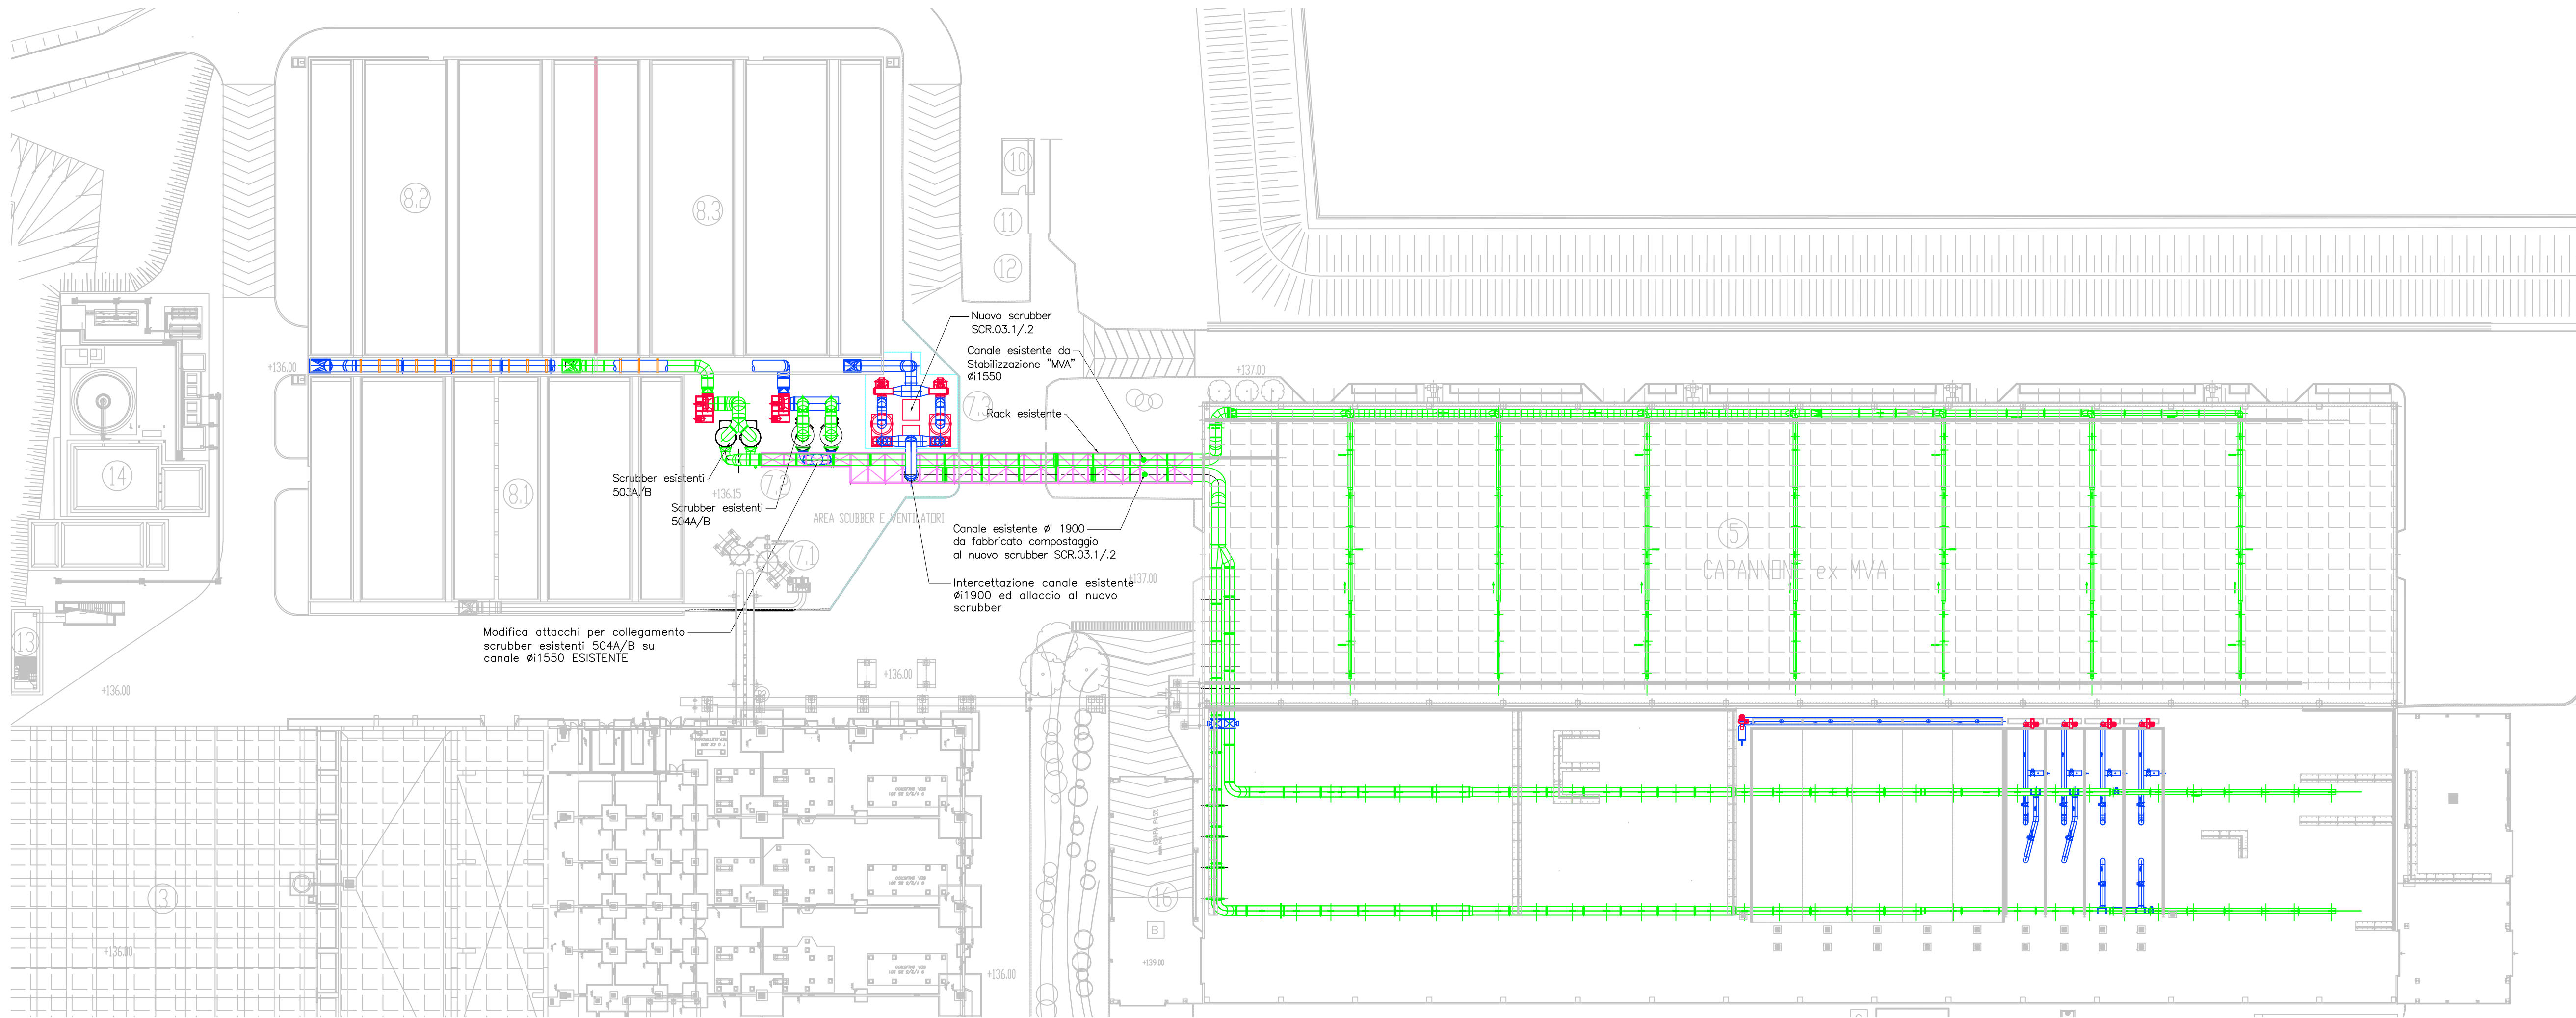

Particolare tipo attacco canale aria - plenum

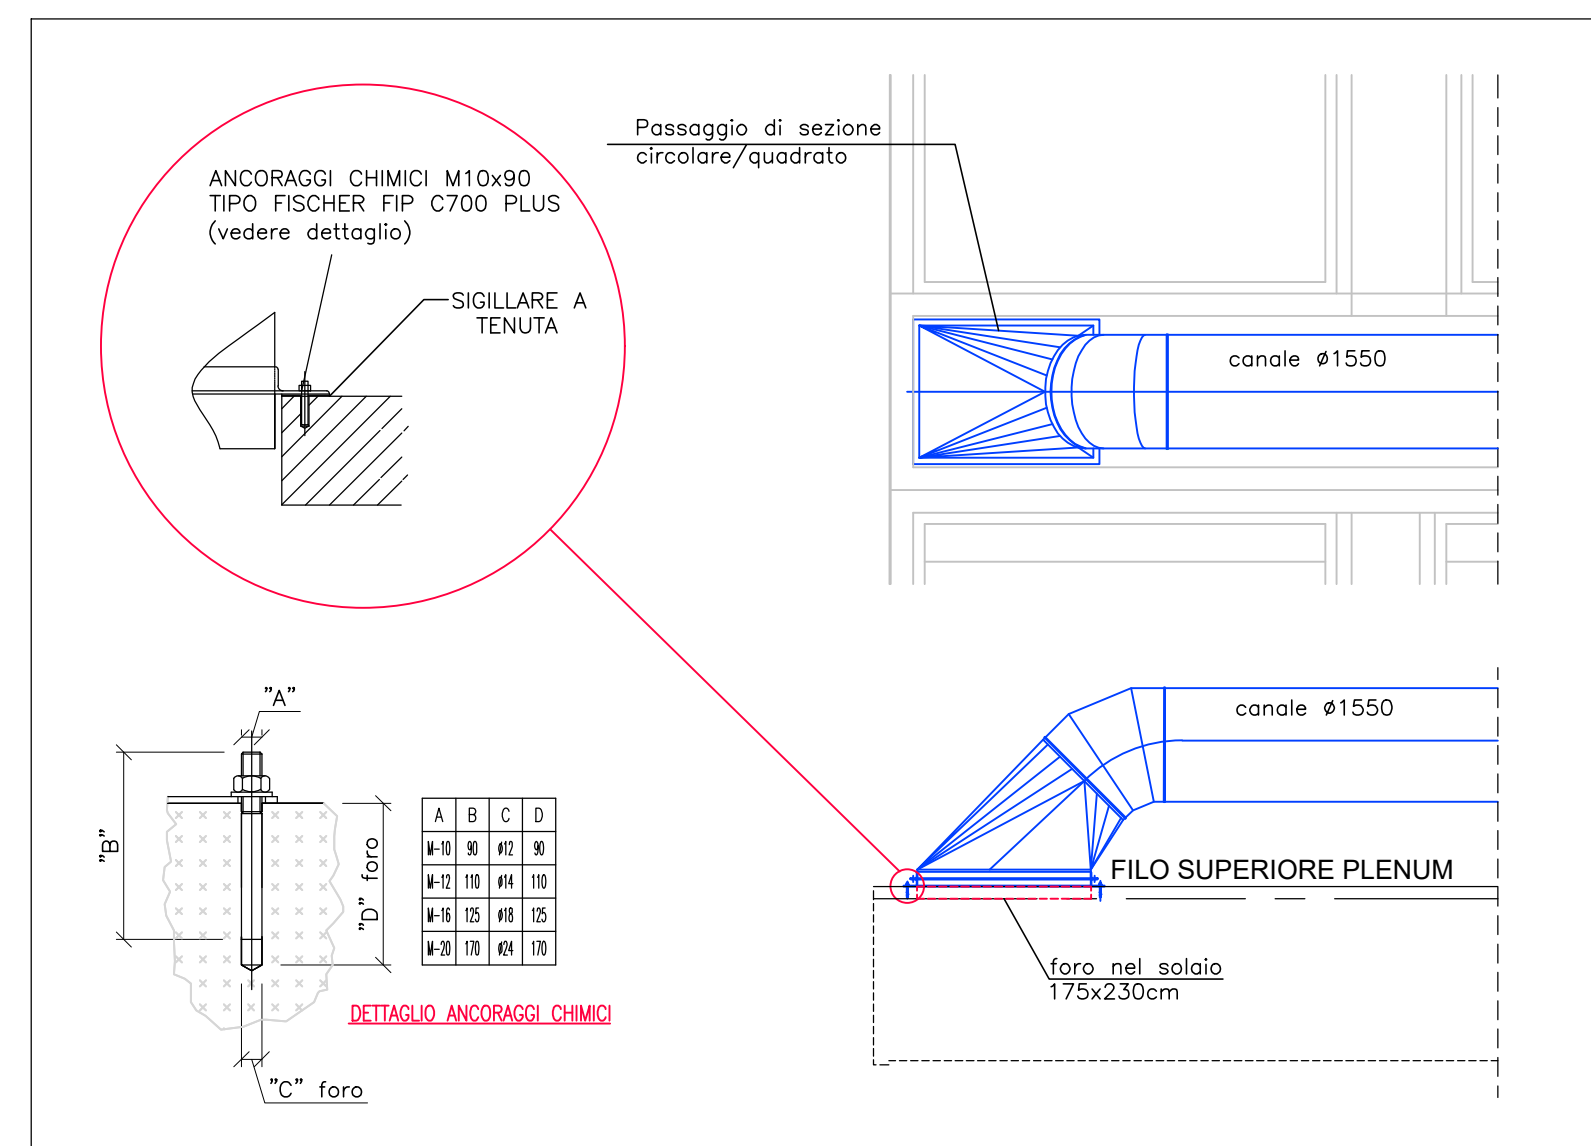

REGIONE CAMPANIA
STRUTTURA DI MISSIONE PER LO SMALTIMENTO DEI RIFIUTI STOCCATI IN BALLE

LAVORI DI REALIZZAZIONE DELL'IMPIANTO DI COMPOSTAGGIO NELLO STIR DI TUFINO (NA)

ACCORDO QUADRO TRIENNALE PER L'AFFIDAMENTO DI SERVIZI DI INGEGNERIA E ARCHITETTURA - LOTTO 1
POR FESR 2014-2020 - ASSE 6 - AZIONE 6.1.3 - PROC. N. 25971A-SIA/18
CODICE CIG: 7332580C8D - CODICE CUP: B23G17013650006

PROGETTO ESECUTIVO

I - IMPIANTI

FABBRICATO COMPOSTAGGIO PLANIMETRIA IMPIANTO DI VENTILAZIONE E TRATTAMENTO ARIA

10916	E	PL	0,9	0	11	11	1:200/500	.DWG
CONMESSA	CODICE	ELABORATO	REV.	FOLIO	SCALA	FORMATO		

RAGGRUPPAMENTO TEMPORANEO

ICARIA s.r.l.
Società di Ingegneria

MANDANTE
DOTT. ING. VACCA GIUSEPPE

REVISIONE
DATA: SETTEMBRE 2020
AUTORE: []
VERIFICATO: []
APPROVATO: []
AUTORIZZATO: []