



Impianto di ventilazione e trattamento aria

Pianta particolare biocelle

SCALA 1:100

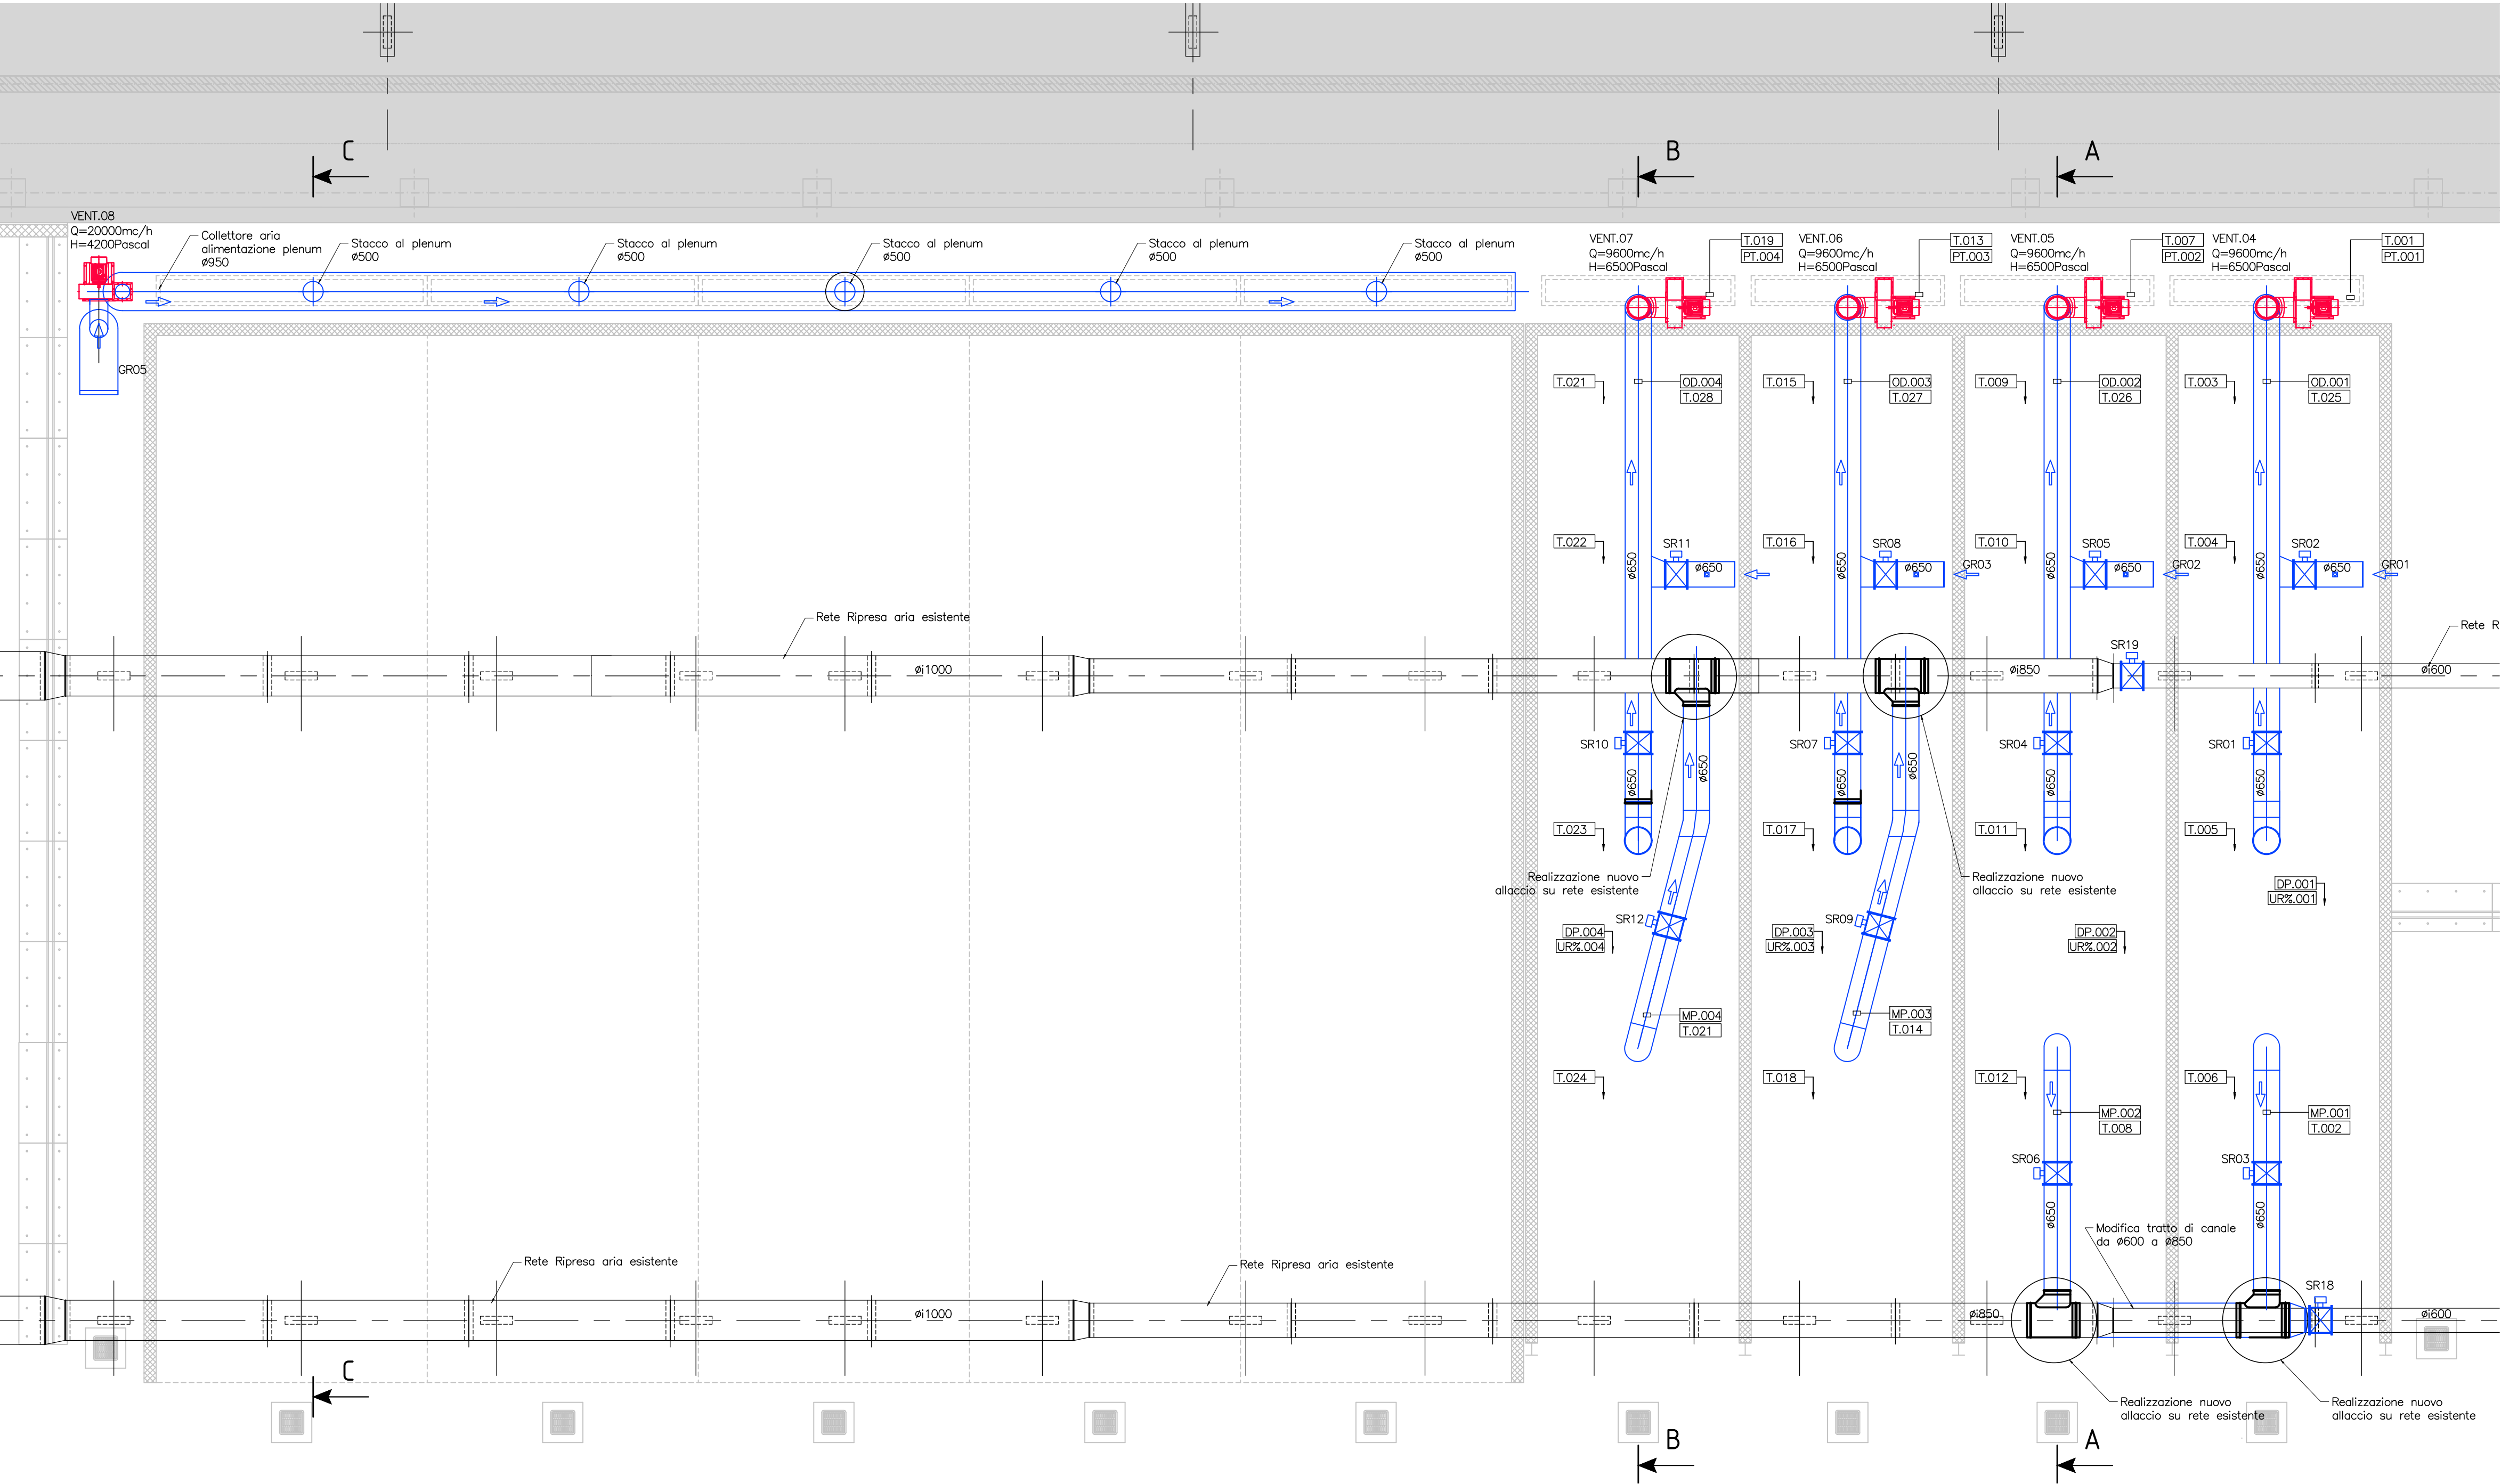

Particolare tipo attacco canale aria al plenum

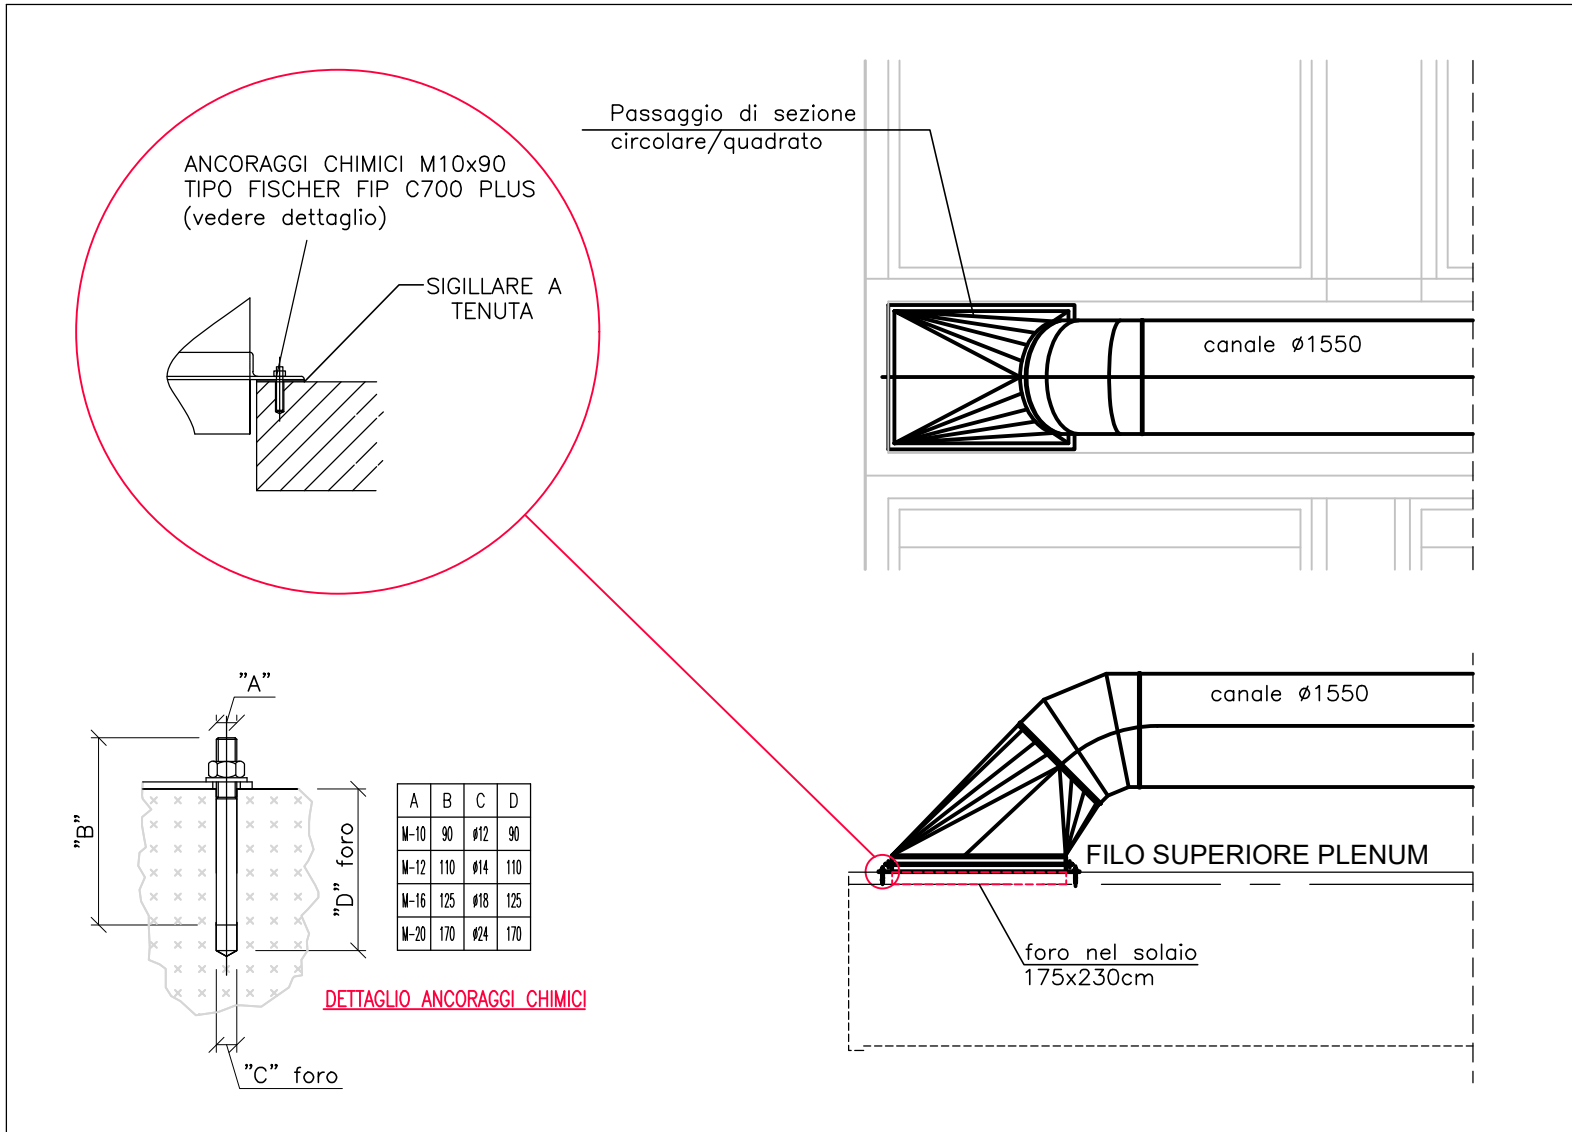

LEGENDA STRUMENTI

Ubicazione	Tipo	Item
BIOCELLA N°1		
Plenum mandata aria	Sonda di temperatura	T.001
Plenum mandata aria	Trasduttore di pressione	PT.001
Canale aspirazione biocella alla rete esistente	Sonda di temperatura	T.002
Canale aspirazione biocella alla rete esistente	Misura di portata	MP.001
Canale di aspirazione ventilatore	Misura di ossigeno	OD.001
Interno biocella	Sonda di temperatura	T.003
	Sonda di temperatura	T.004
	Sonda di temperatura	T.005
	Sonda di temperatura	T.006
	Sonda di temperatura	T.025
	misura differenziale di pressione	DP.001
	Misura di umidità relativa percentuale	UR%001
BIOCELLA N°2		
Plenum mandata aria	Sonda di temperatura	T.007
Plenum mandata aria	Trasduttore di pressione	PT.002
Canale aspirazione biocella alla rete esistente	Sonda di temperatura	T.008
Canale aspirazione biocella alla rete esistente	Misura di portata	MP.002
Canale di aspirazione ventilatore	Misura di ossigeno	OD.002
Interno biocella	Sonda di temperatura	T.009
	Sonda di temperatura	T.010
	Sonda di temperatura	T.011
	Sonda di temperatura	T.012
	Sonda di temperatura	T.026
	misura differenziale di pressione	DP.002
	Misura di umidità relativa percentuale	UR%002
BIOCELLA N°3		
Plenum mandata aria	Sonda di temperatura	T.013
Plenum mandata aria	Trasduttore di pressione	PT.003
Canale aspirazione biocella alla rete esistente	Sonda di temperatura	T.014
Canale aspirazione biocella alla rete esistente	Misura di portata	MP.003
Canale di aspirazione ventilatore	Misura di ossigeno	OD.003
Interno biocella	Sonda di temperatura	T.015
	Sonda di temperatura	T.016
	Sonda di temperatura	T.017
	Sonda di temperatura	T.018
	Sonda di temperatura	T.027
	misura differenziale di pressione	DP.003
	Misura di umidità relativa percentuale	UR%003
BIOCELLA N°4		
Plenum mandata aria	Sonda di temperatura	T.019
Plenum mandata aria	Trasduttore di pressione	PT.004
Canale aspirazione biocella alla rete esistente	Sonda di temperatura	T.020
Canale aspirazione biocella alla rete esistente	Misura di portata	MP.004
Canale di aspirazione ventilatore	Misura di ossigeno	OD.004
Interno biocella	Sonda di temperatura	T.021
	Sonda di temperatura	T.022
	Sonda di temperatura	T.023
	Sonda di temperatura	T.024
	Sonda di temperatura	T.028
	misura differenziale di pressione	DP.004
	Misura di umidità relativa percentuale	UR%004

LEGENDA APPARECCHIATURE ELETTROMECCANICHE

VENT.04	Nuovo Ventilatore a servizio Biocella n°1
INV.001	Inverter azionamento ventilatore - biocella n°1
VENT.05	Nuovo Ventilatore a servizio Biocella n°2
INV.002	Inverter azionamento ventilatore - biocella n°2
VENT.06	Nuovo Ventilatore a servizio Biocella n°3
INV.003	Inverter azionamento ventilatore - biocella n°3
VENT.07	Nuovo Ventilatore a servizio Biocella n°4
INV.004	Inverter azionamento ventilatore - biocella n°4
VENT.08	Nuovo Ventilatore a servizio area di maturazione primaria
INV.005	Inverter azionamento ventilatore - area zona di maturazione
SR.01	Serranda motorizzata n°1 per regolazione aria - Biocella n°1
SR.02	Serranda motorizzata n°2 per regolazione aria - Biocella n°1
SR.03	Serranda motorizzata n°3 per regolazione aria - Biocella n°1
SR.04	Serranda motorizzata n°1 per regolazione aria - Biocella n°2
SR.05	Serranda motorizzata n°2 per regolazione aria - Biocella n°2
SR.06	Serranda motorizzata n°3 per regolazione aria - Biocella n°2
SR.07	Serranda motorizzata n°1 per regolazione aria - Biocella n°3
SR.08	Serranda motorizzata n°2 per regolazione aria - Biocella n°3
SR.09	Serranda motorizzata n°3 per regolazione aria - Biocella n°3
SR.10	Serranda motorizzata n°1 per regolazione aria - Biocella n°4
SR.11	Serranda motorizzata n°2 per regolazione aria - Biocella n°4
SR.12	Serranda motorizzata n°3 per regolazione aria - Biocella n°4
SR.13	Serranda motorizzata per regolazione aria - cella maturazione primaria n°1
SR.14	Serranda motorizzata per regolazione aria - cella maturazione primaria n°2
SR.15	Serranda motorizzata per regolazione aria - cella maturazione primaria n°3
SR.16	Serranda motorizzata per regolazione aria - cella maturazione primaria n°4
SR.17	Serranda motorizzata per regolazione aria - cella maturazione primaria n°5
SR.18	Serranda motorizzata n°1 DN600 su canale esistente
SR.19	Serranda motorizzata n°2 DN600 su canale esistente
STF.01	Serranda n°1 tagliafuoco REI 120 motorizzata DI 1350
STF.02	Serranda n°2 tagliafuoco REI 120 motorizzata DI 1351
GR.01	Griglia aspirazione aria ambiente ventilatore VENT.04
GR.02	Griglia aspirazione aria ambiente ventilatore VENT.05
GR.03	Griglia aspirazione aria ambiente ventilatore VENT.06
GR.04	Griglia aspirazione aria ambiente ventilatore VENT.07
GR.05	Griglia aspirazione aria ambiente ventilatore VENT.08
POR.01	Portone motorizzato chiusura Biocella n°1
POR.02	Portone motorizzato chiusura Biocella n°2
POR.03	Portone motorizzato chiusura Biocella n°3
POR.04	Portone motorizzato chiusura Biocella n°4

REGIONE CAMPANIA
STRUTTURA DI MISSIONE PER LO SMALTIMENTO DEI RIFIUTI STOCCATI IN BALLE

LAVORI DI REALIZZAZIONE DELL'IMPIANTO DI COMPOSTAGGIO NELLO STIR DI TUFINO (NA)

ACCORDO QUADRO TRIENNALE PER L'AFFIDAMENTO DI SERVIZI DI INGEGNERIA E ARCHITETTURA - LOTTO 1
POR FESR 2014-2020 - ASSE 6 - AZIONE 6.1.3. - PROC. N. 2597/A-SIA/18
CODICE CIG: 7332580C6D - CODICE CUP: B23G17013850006

PROGETTO ESECUTIVO

I - IMPIANTI

BIOCELLE - Pianta Impianto di Ventilazione e Trattamento Aria

10/96	E 11 PL	1.1	0	11	DI	2	1:100	.DWG
COMMESSA	CODICE ELABORATO	REV.	FOGLIO	SCALA	FORMATO			

RAGGRUPPAMENTO TEMPORANEO

CAPOGRUPPO MANDATARIA
ICARIA
Società di Ingegneria

MANDANTE
ICARIA s.r.l.
Società di Ingegneria

MANDANTE
INGEGNERIA S.p.A.
Società di Ingegneria

Via La Spina, 6 - 00187 Roma
Cassa di Roma, 440 - 00197 Roma
Tel. +39 06 63 06 13 13
www.icaria.it

Loft Ingegneria Spa
Via del Fiume, n. 14 - 00186 - Roma
Tel. 06-32997322, fax 06-341251
C.F.P. IVA 0056841001
e-mail: loft@loftingegneria.it
PEC: loft@loftingegneria.it

Quantica Ingegneria S.p.A.
Piazza G. B. Vico, 22 - 00187 Roma
Tel. 06-18181818
C.F. 0248021214 P.IVA 0548021214
e-mail: segreteria@quantica.it
PEC: quantica@quantica.it

0	SETTEMBRE 2020	EMISSIONE	AE	GV	GV	VR
REVISIONE	DATA	OGGETTO	REDATTO	VERIFICATO	APPROVATO	AUTORIZZATO

E' vietata di sensi di legge la divulgazione e la riproduzione del presente disegno senza la preventiva autorizzazione