




Impianto di ventilazione e trattamento aria
Zona "scrubber e Biofiltro"
SCALA 1:100

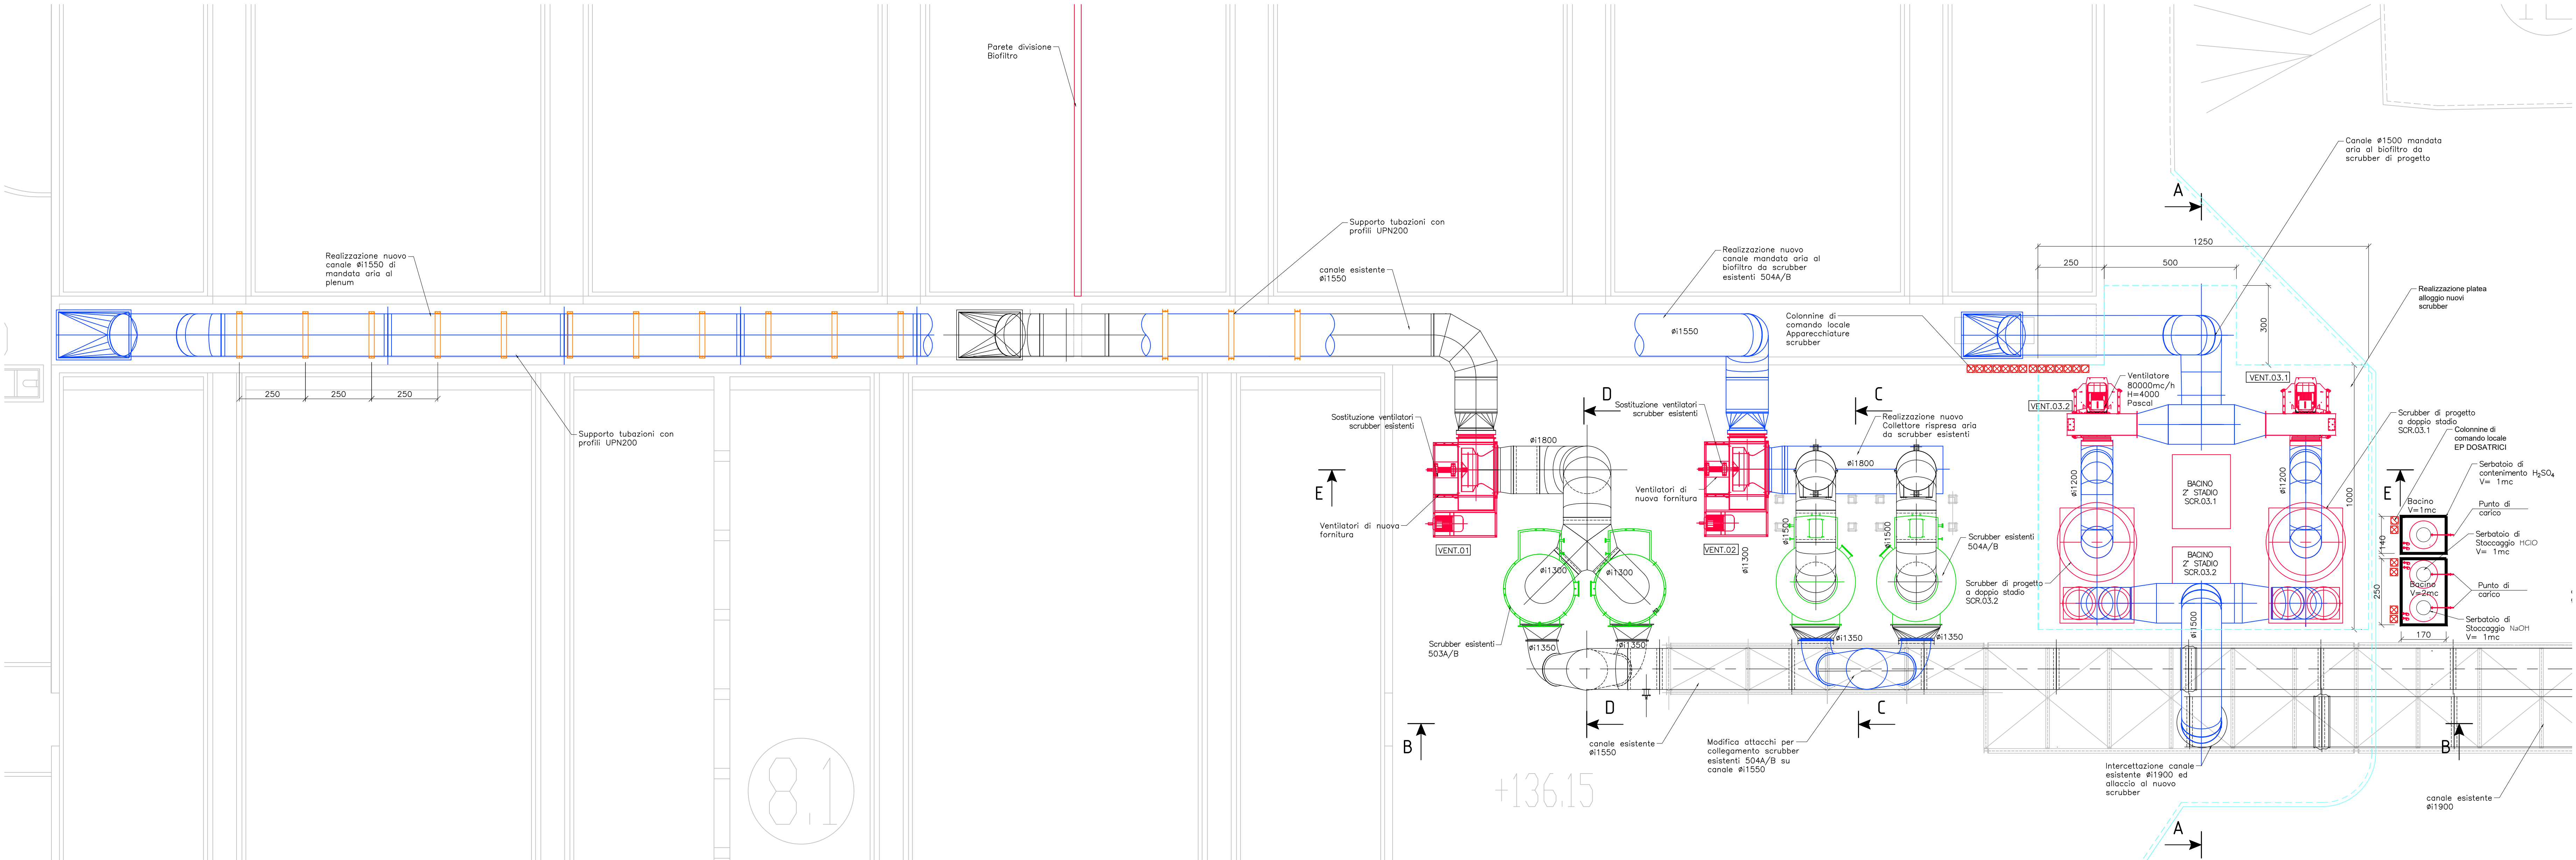


Impianto di ventilazione e trattamento aria
Zona "scrubber e Biofiltro" - Sezione B - B
SCALA 1:100

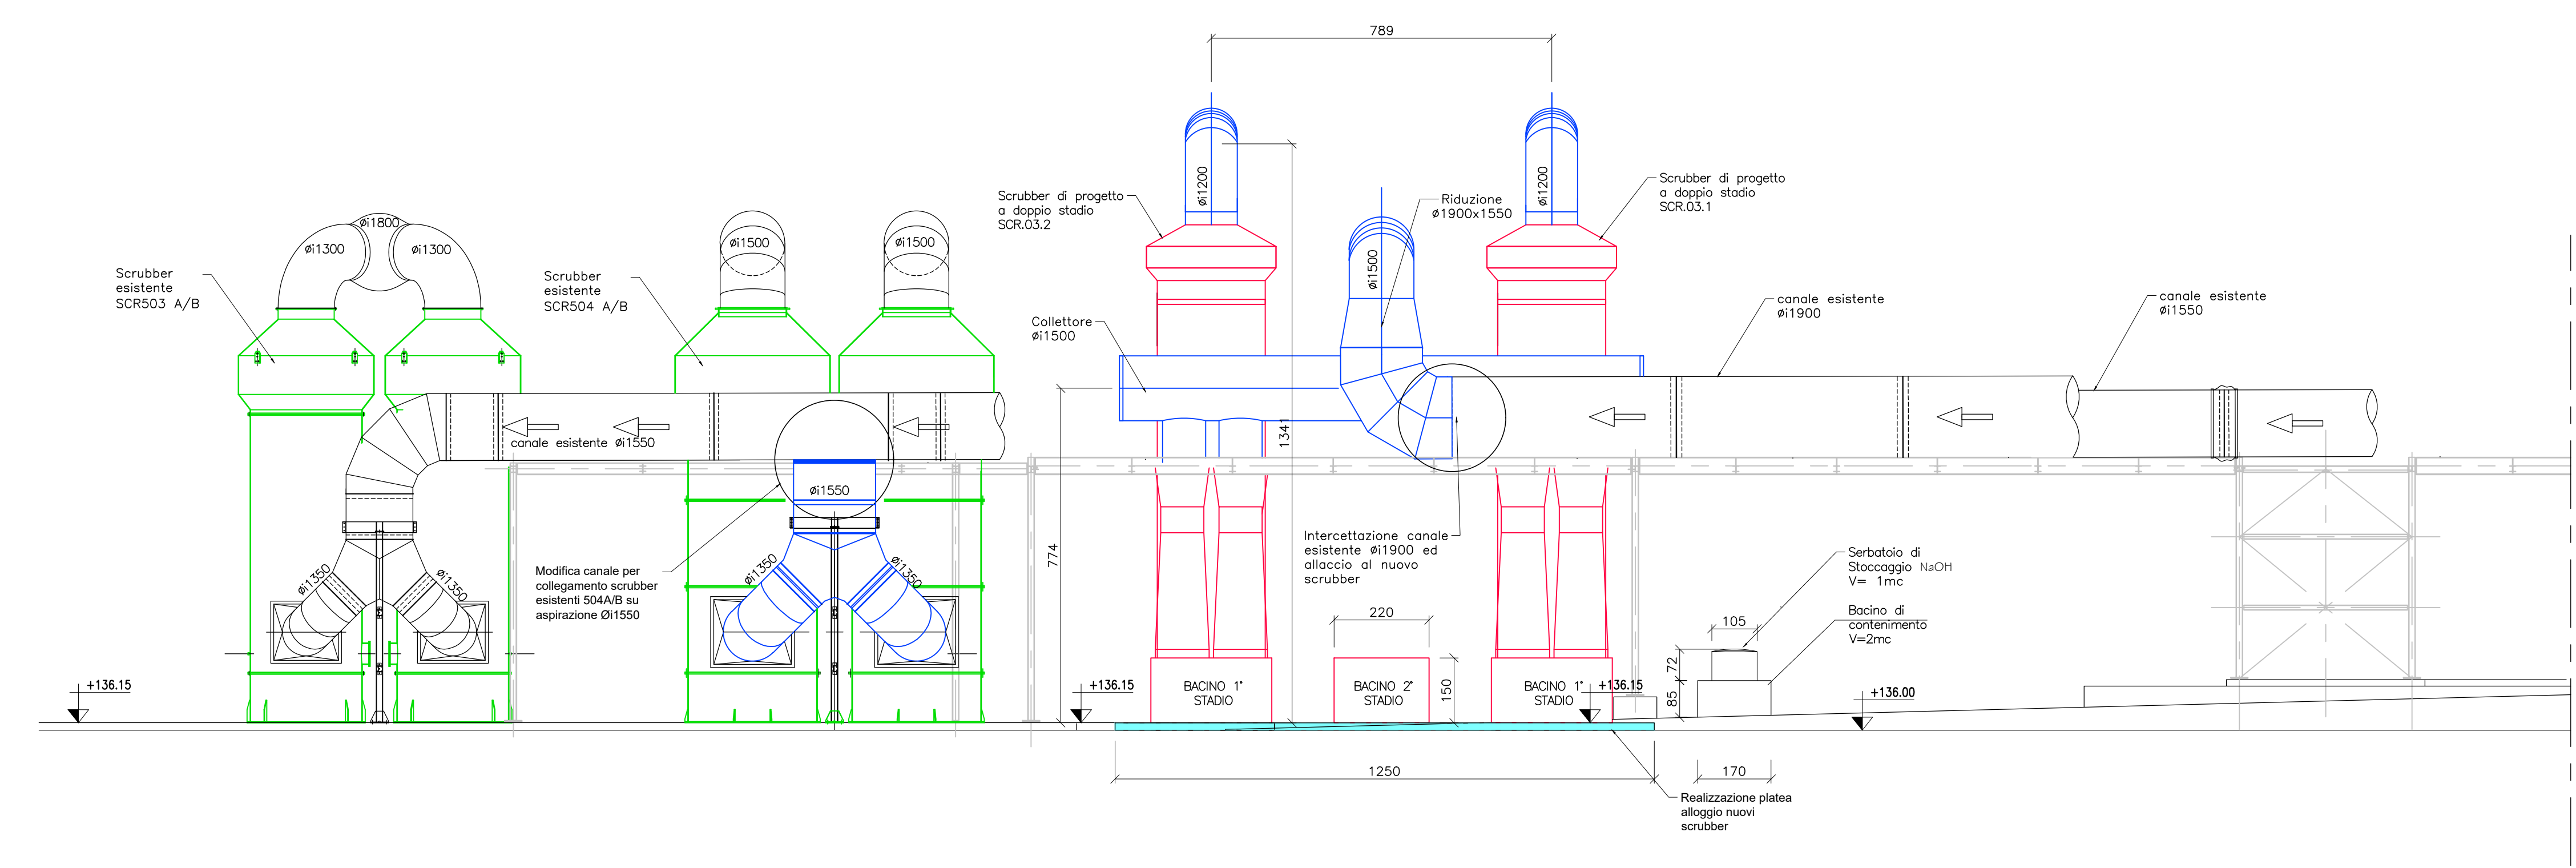


Impianto di ventilazione e trattamento aria
Zona "scrubber e Biofiltro" - Sezione E - E
SCALA 1:100

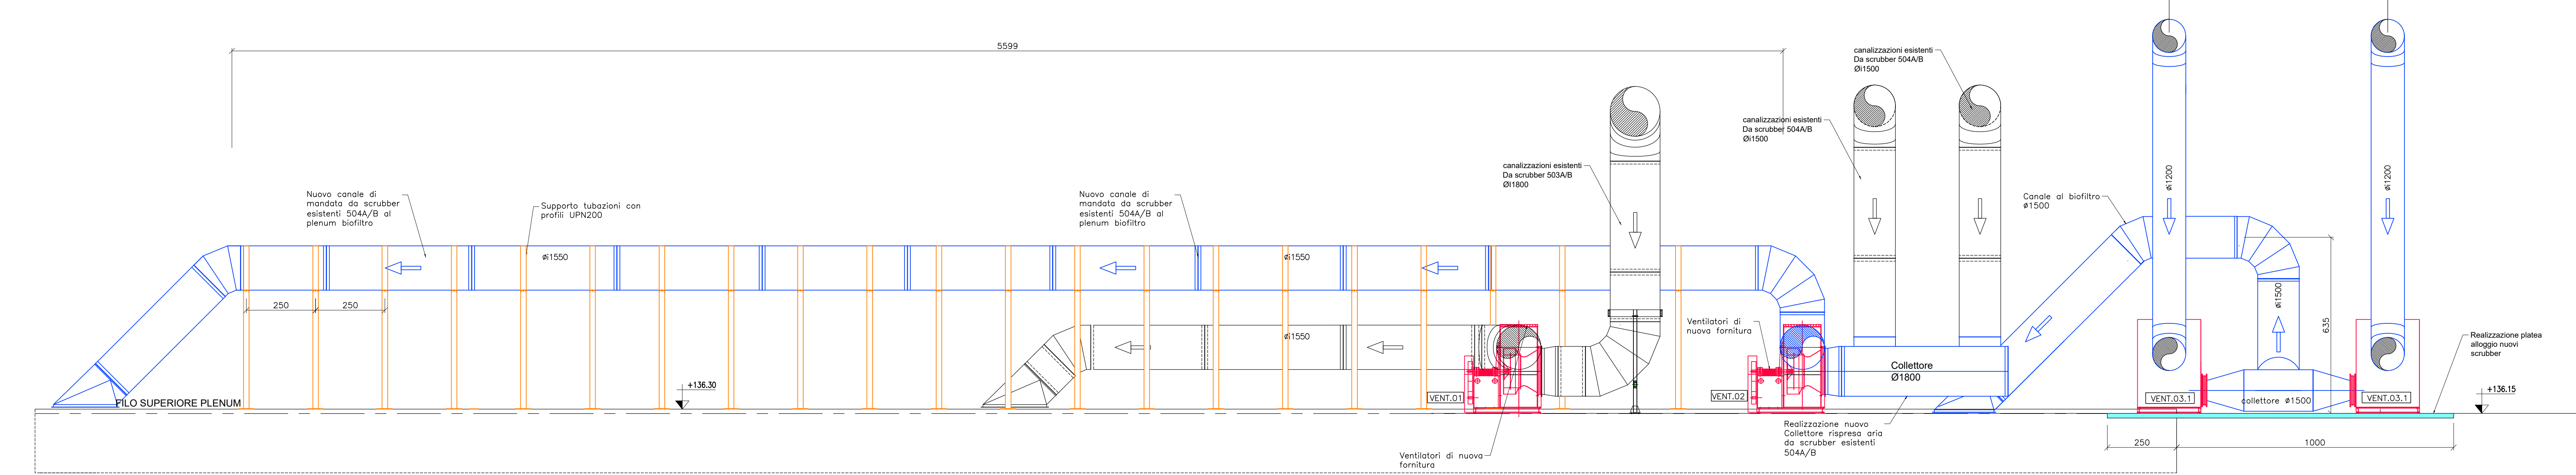


Impianto di ventilazione e trattamento aria
Zona "scrubber e Biofiltro" - Sezione D - D
SCALA 1:100

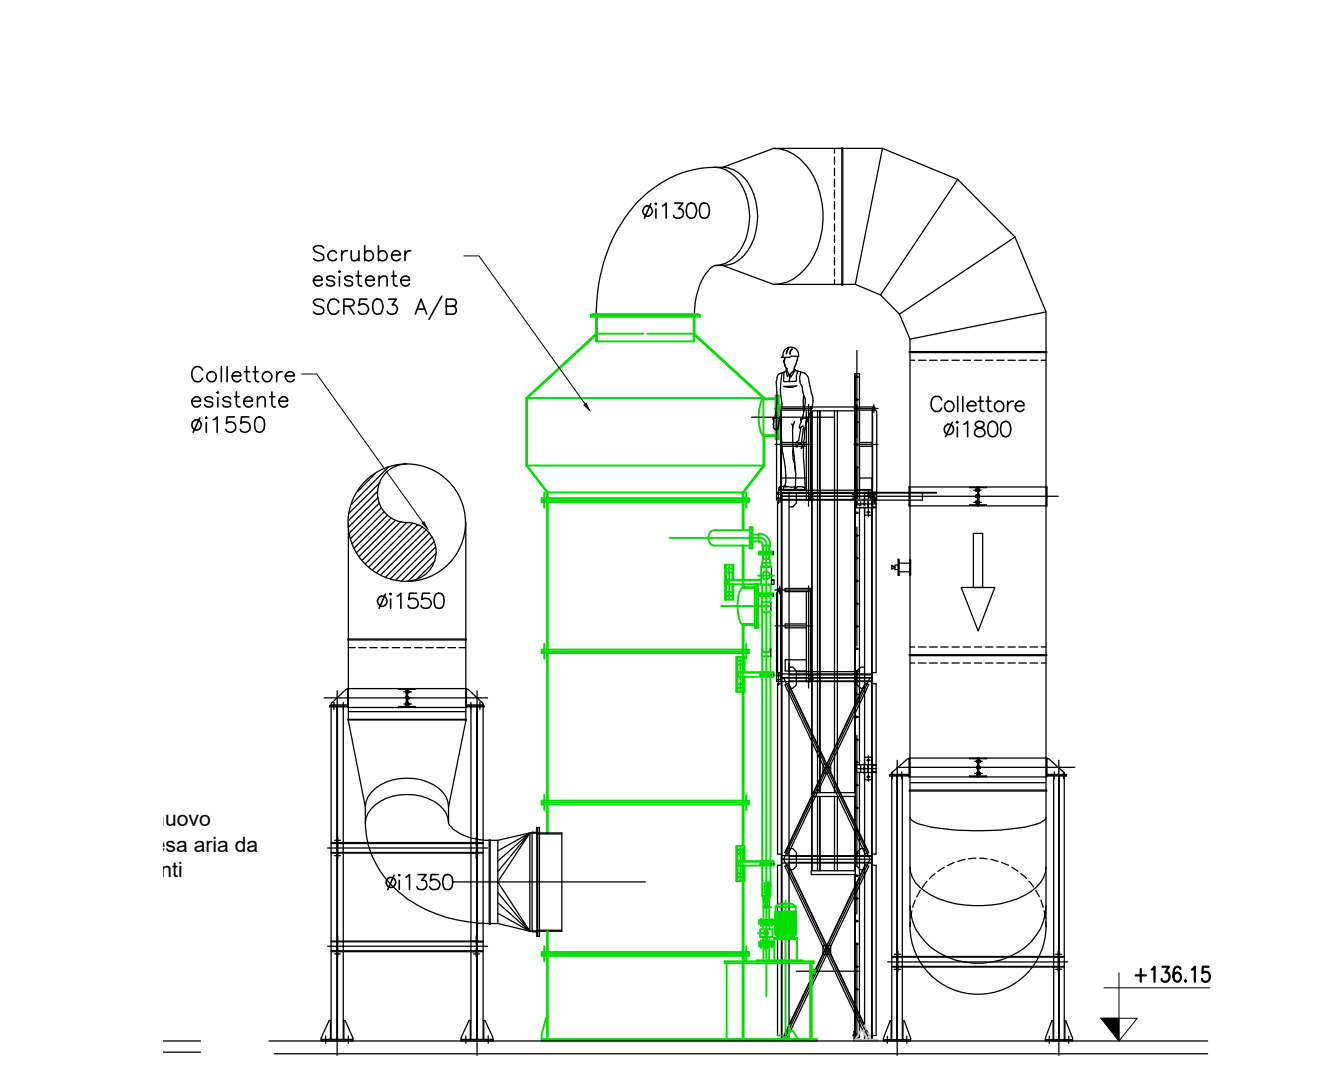


Impianto di ventilazione e trattamento aria
Zona "scrubber e Biofiltro" - Sezione C - C
SCALA 1:100

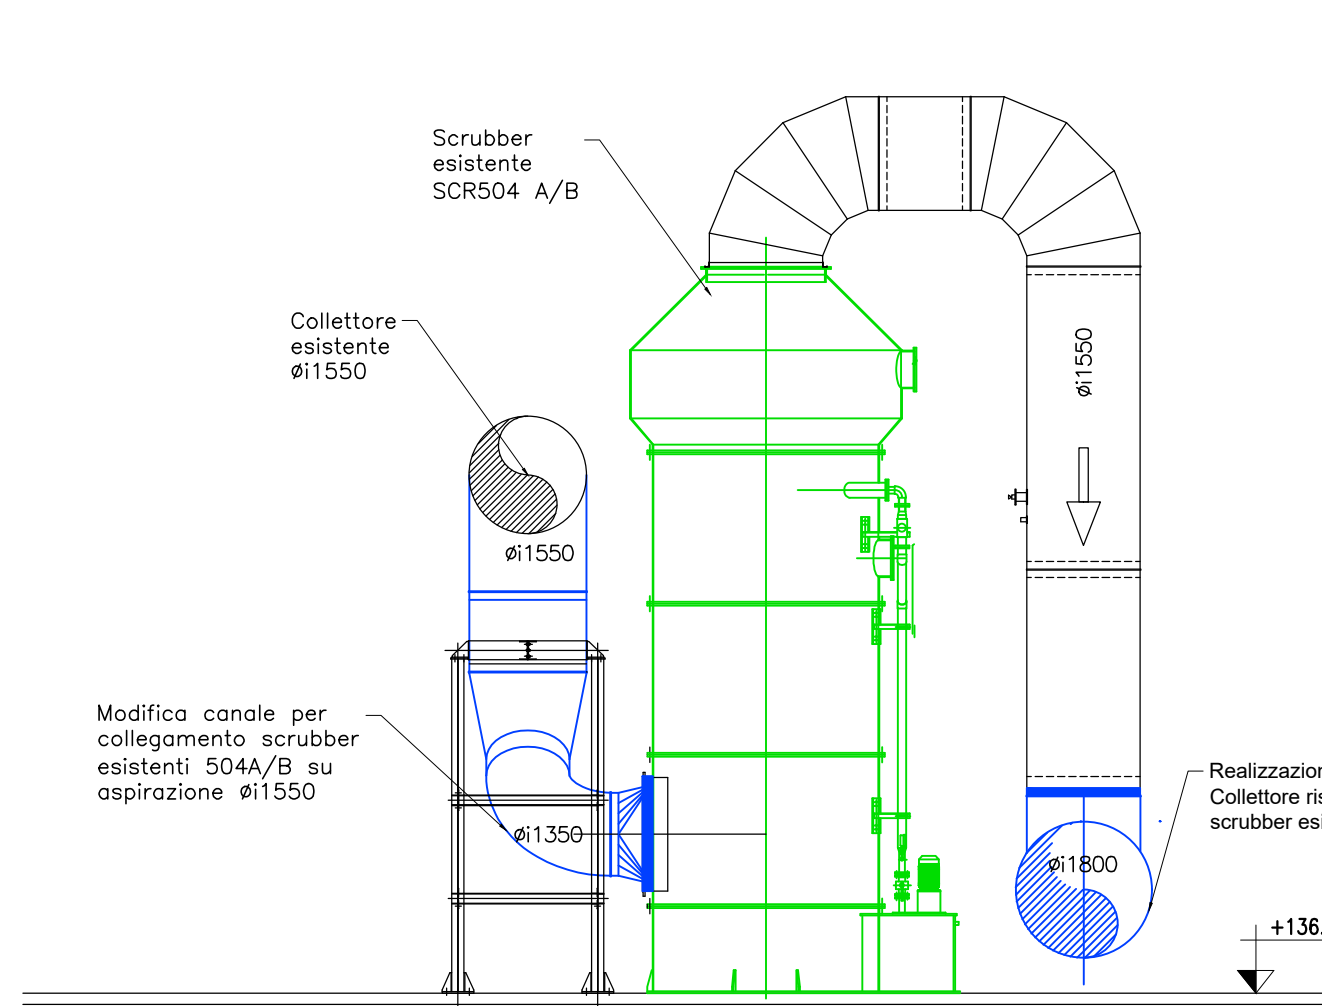

Impianto di ventilazione e trattamento aria
Zona "scrubber e Biofiltro" - Sezione A - A
SCALA 1:100

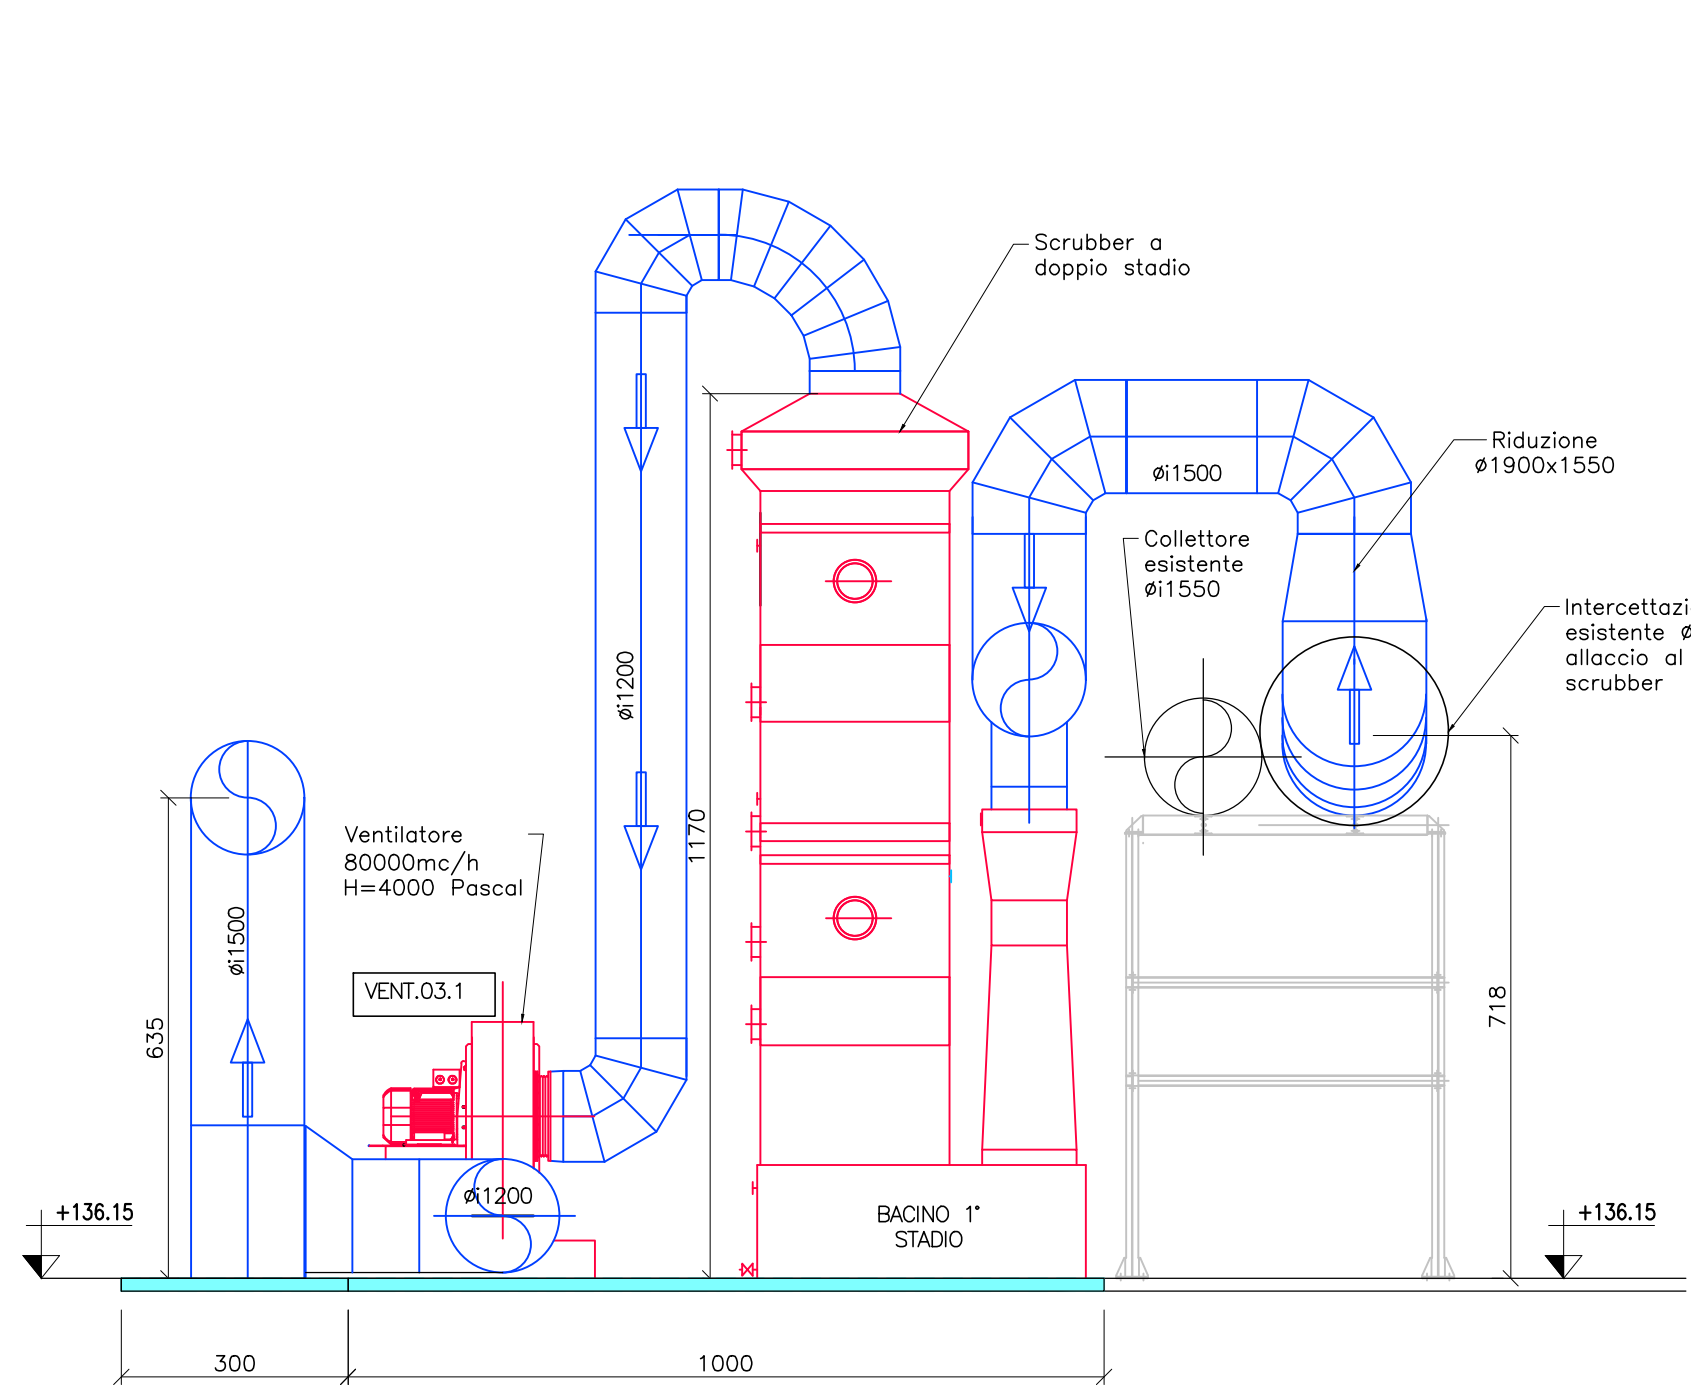

Particolare tipo attacco canale aria al plenum di mandata
Zona "scrubber e Biofiltro"
SCALA 1:100

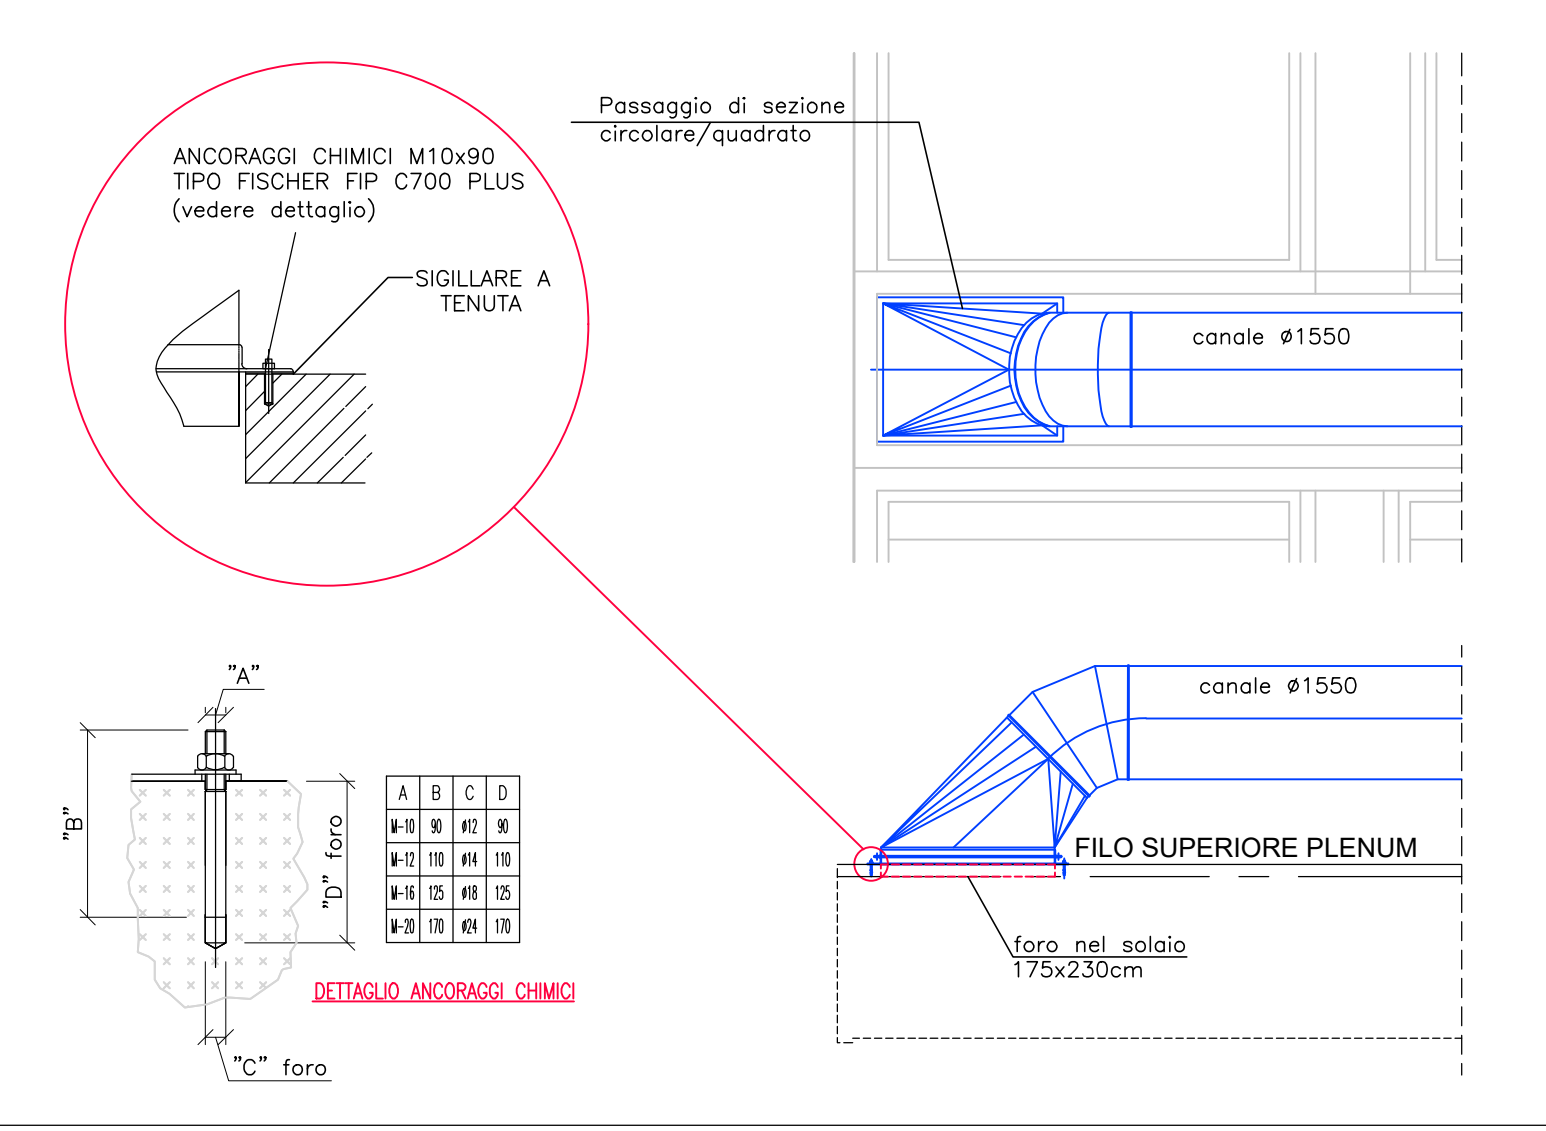

REGIONE CAMPANIA
STRUTTURA DI MISSIONE PER LO SMALTIMENTO DEI RIFIUTI STOCCATI IN BALLE

LAVORI DI REALIZZAZIONE DELL'IMPIANTO DI COMPOSTAGGIO NELLO STIR DI TUFINO (NA)

ACCORDO QUADRO TRIENNALE PER L'AFFIDAMENTO DI SERVIZI DI INGEGNERIA E ARCHITETTURA - LOTTO 1
POR FESR 2014-2020 - ASSE 6 - AZIONE 6.1.3 - PROC. N. 25971A-SIA/18
CODICE CIG: 7332580C8D - CODICE CUP: B23G17013650006

PROGETTO ESECUTIVO

I - IMPIANTI
ZONA "SCRUBBER E BIOFILTRO"
PIANTA E SEZIONE
IMPIANTO DI VENTILAZIONE E TRATTAMENTO ARIA

10/9/6 E 1 PX 1:10 0 11 1 1:100 .DWG
CONMESSA CODICE ELABORATO REV. FOGLIO SCALA FORMATO

RAGGRUPPAMENTO TEMPORANEO				MANDANTE			
CAPOGRUPPO MANDATARIO ICARIA s.p.a. Società di Ingegneria				MANDANTE REGIONE CAMPANIA DOTT. ING. VACCA GIUSEPPE ING. ALFANO			
Mandatario Via S. Maria 10 - 80138 - Napoli Tel. 081/5411111 - Fax 081/5411112 E-mail: info@icaria.it P.E.C. info@icaria.it				Mandatario Via S. Maria 10 - 80138 - Napoli Tel. 081/5411111 - Fax 081/5411112 E-mail: info@icaria.it P.E.C. info@icaria.it			
Mandatario Via S. Maria 10 - 80138 - Napoli Tel. 081/5411111 - Fax 081/5411112 E-mail: info@icaria.it P.E.C. info@icaria.it				Mandatario Via S. Maria 10 - 80138 - Napoli Tel. 081/5411111 - Fax 081/5411112 E-mail: info@icaria.it P.E.C. info@icaria.it			

DATA	SETTEMBRE 2020	EMISSIONE	AL	CV	CV	VR
DATA	SETTEMBRE 2020	EMISSIONE	AL	CV	CV	VR
REVISIONE	1	REVISIONE	1	REVISIONE	1	REVISIONE

L'opera è stata progettata e progettata in conformità con le norme tecniche di riferimento.