




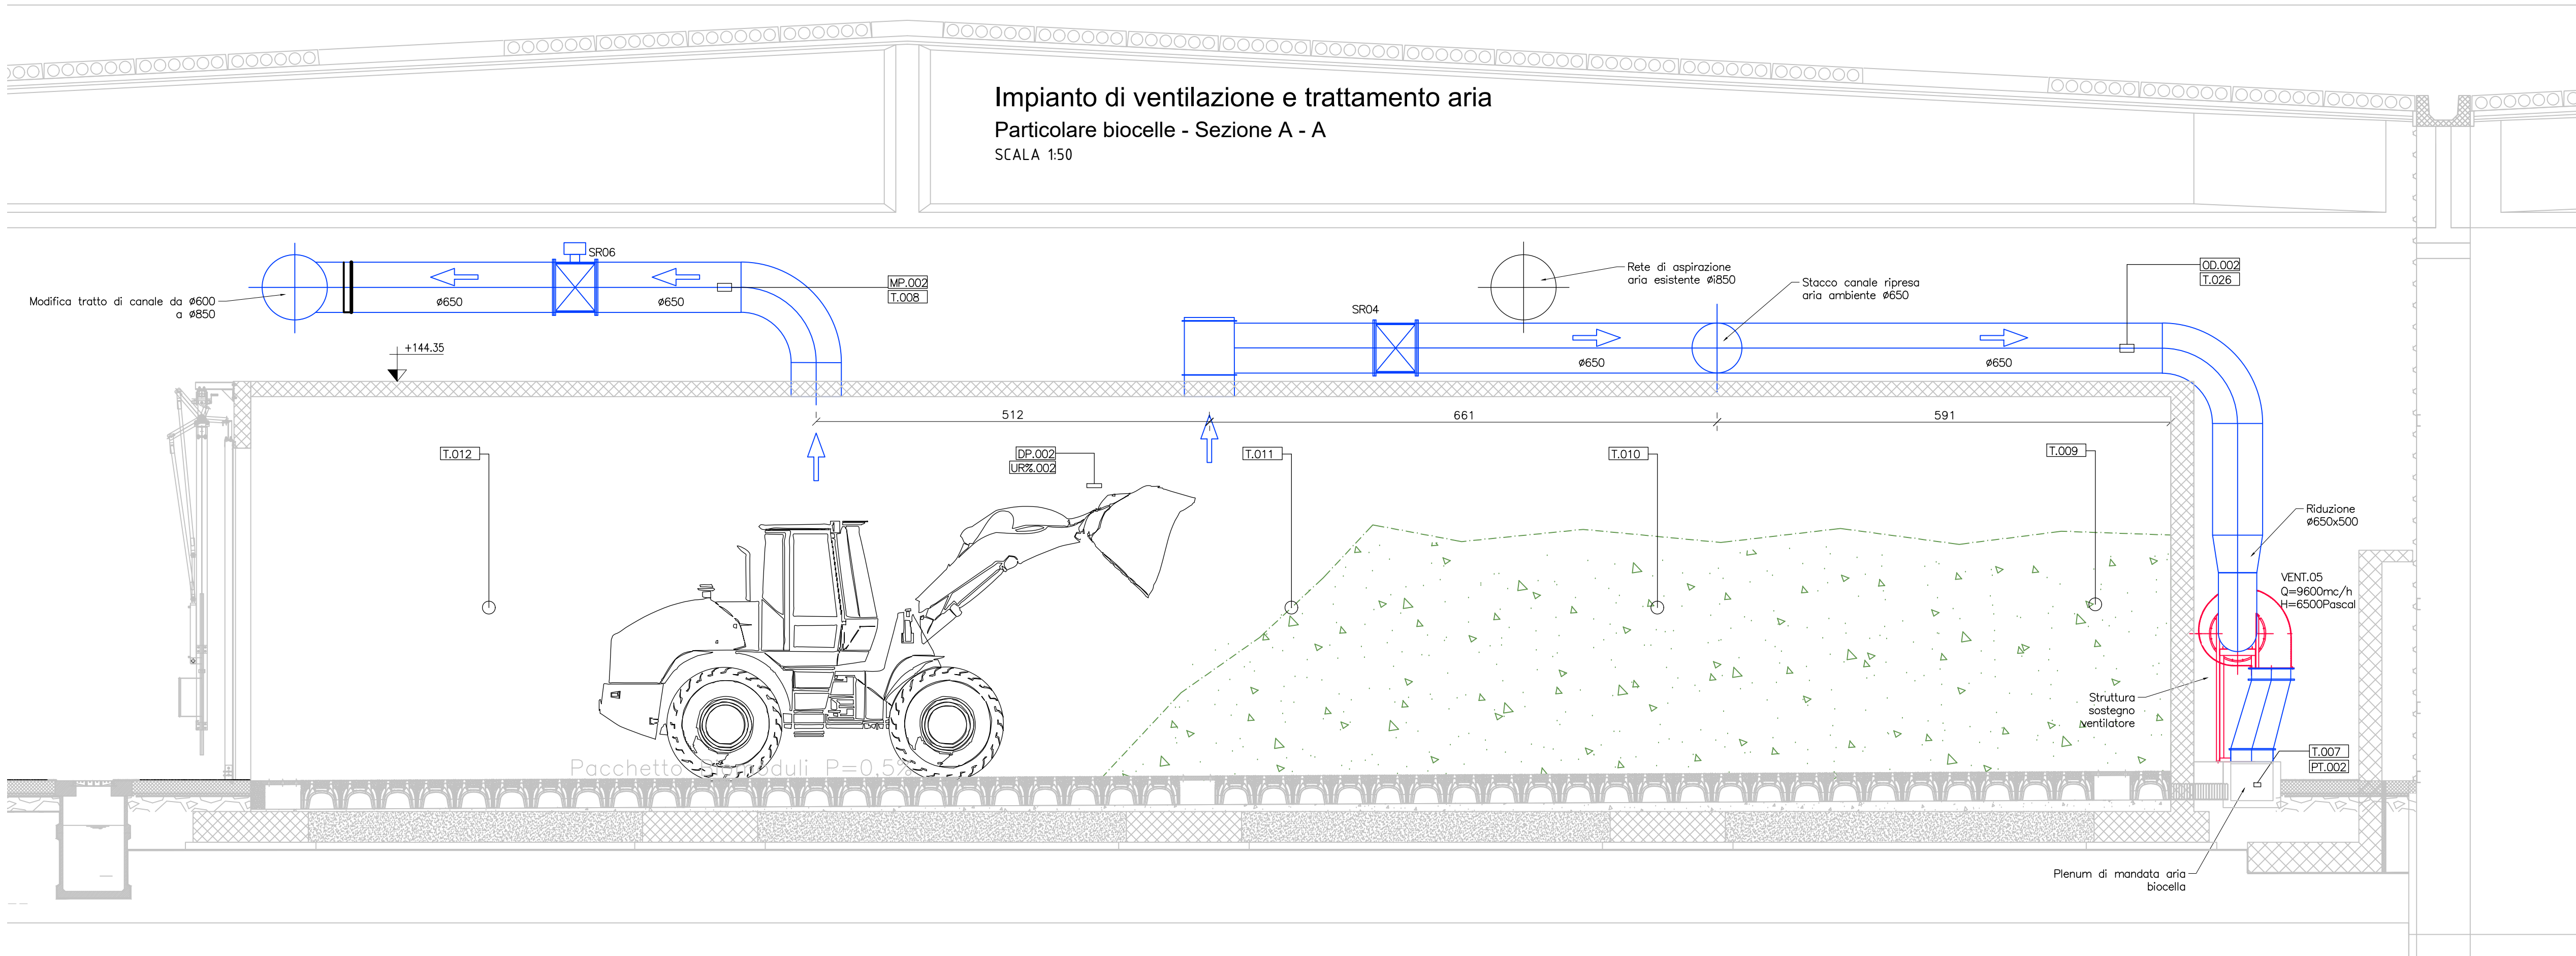

Particolare Tipo attacco canale aria al plenum di mandata

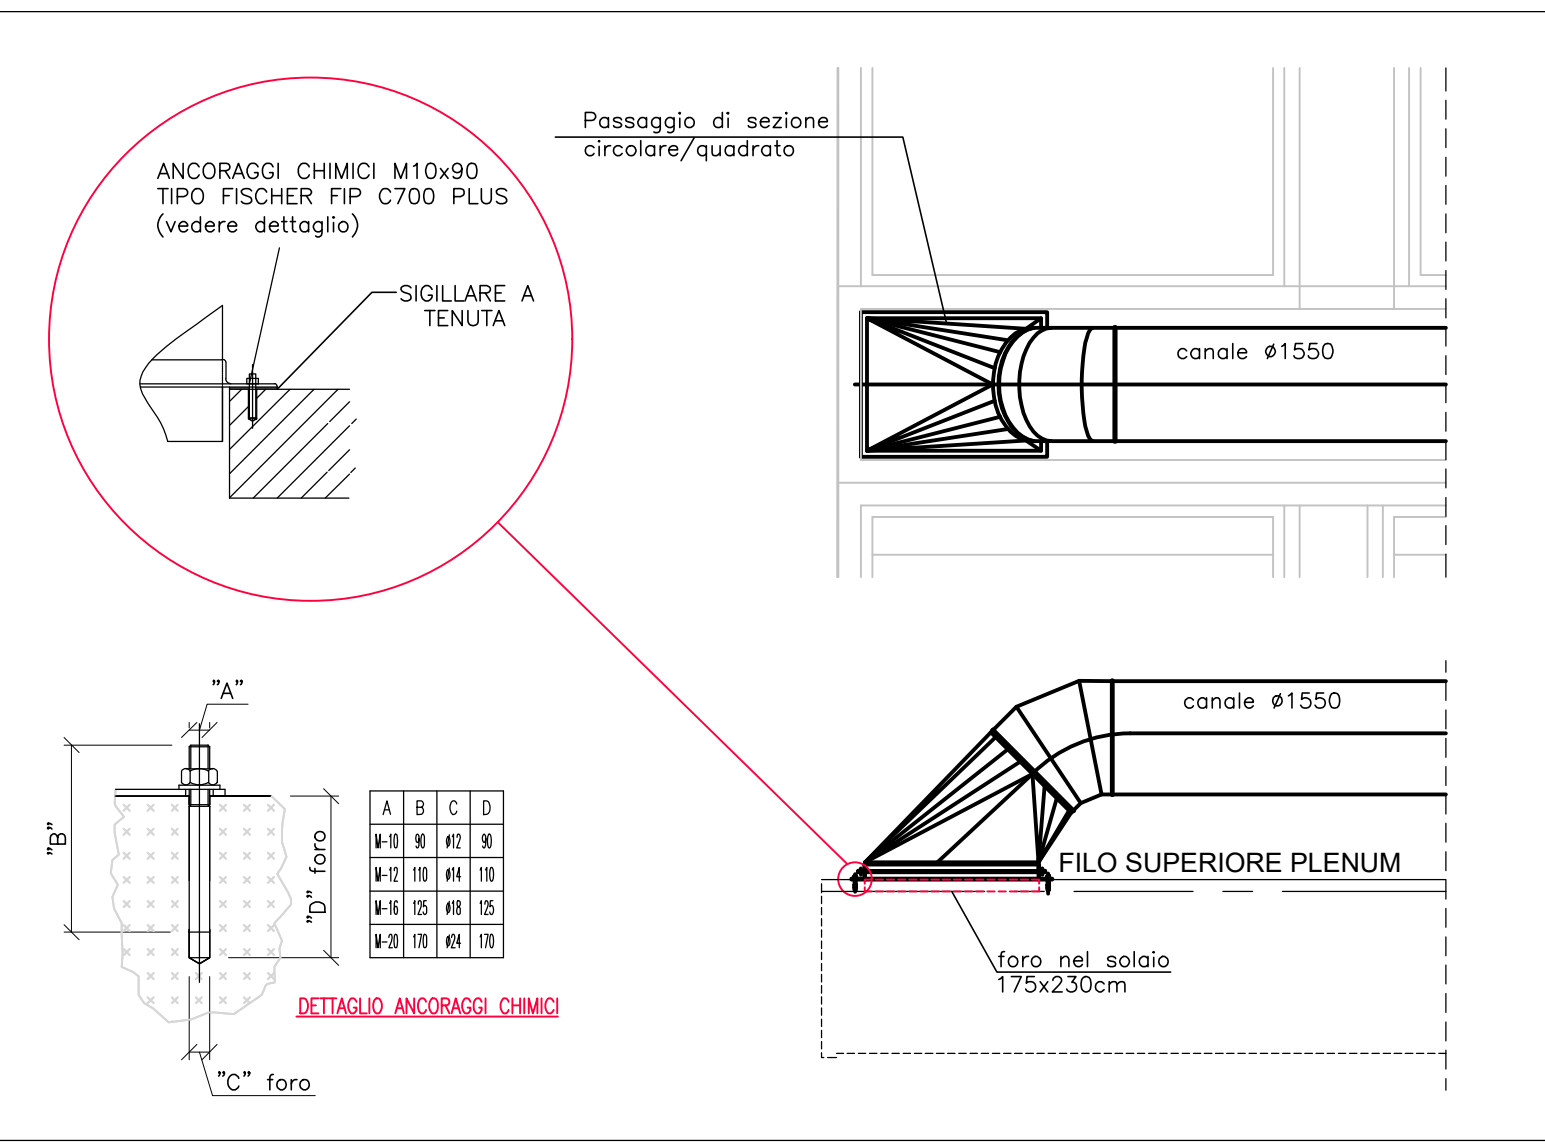


LEGENDA STRUMENTI		
Ubicazione	Tipo	Item
BIOCELLA N°1		
Plenum mandata aria	Sonda di temperatura	T.001
Plenum mandata aria	Trasduttore di pressione	PT.001
Canale aspirazione biocella alla rete esistente	Sonda di temperatura	T.002
Canale aspirazione biocella alla rete esistente	Misura di portata	MP.001
Canale di aspirazione ventilatore	Misura di ossigeno	OD.001
Interno biocella	Sonda di temperatura	T.003
	Sonda di temperatura	T.004
	Sonda di temperatura	T.005
	Sonda di temperatura	T.006
	Sonda di temperatura	T.007
	Misura differenziale di pressione	DP.001
	Misura di umidità relativa percentuale	UR.001
BIOCELLA N°2		
Plenum mandata aria	Sonda di temperatura	T.007
Plenum mandata aria	Trasduttore di pressione	PT.002
Canale aspirazione biocella alla rete esistente	Sonda di temperatura	T.008
Canale aspirazione biocella alla rete esistente	Misura di portata	MP.002
Canale di aspirazione ventilatore	Misura di ossigeno	OD.002
Interno biocella	Sonda di temperatura	T.009
	Sonda di temperatura	T.010
	Sonda di temperatura	T.011
	Sonda di temperatura	T.012
	Sonda di temperatura	T.026
	Misura differenziale di pressione	DP.002
	Misura di umidità relativa percentuale	UR.002
BIOCELLA N°3		
Plenum mandata aria	Sonda di temperatura	T.013
Plenum mandata aria	Trasduttore di pressione	PT.003
Canale aspirazione biocella alla rete esistente	Sonda di temperatura	T.014
Canale aspirazione biocella alla rete esistente	Misura di portata	MP.003
Canale di aspirazione ventilatore	Misura di ossigeno	OD.003
Interno biocella	Sonda di temperatura	T.015
	Sonda di temperatura	T.016
	Sonda di temperatura	T.017
	Sonda di temperatura	T.018
	Sonda di temperatura	T.027
	Misura differenziale di pressione	DP.003
	Misura di umidità relativa percentuale	UR.003
BIOCELLA N°4		
Plenum mandata aria	Sonda di temperatura	T.019
Plenum mandata aria	Trasduttore di pressione	PT.004
Canale aspirazione biocella alla rete esistente	Sonda di temperatura	T.020
Canale aspirazione biocella alla rete esistente	Misura di portata	MP.004
Canale di aspirazione ventilatore	Misura di ossigeno	OD.004
Interno biocella	Sonda di temperatura	T.021
	Sonda di temperatura	T.022
	Sonda di temperatura	T.023
	Sonda di temperatura	T.024
	Sonda di temperatura	T.028
	Misura differenziale di pressione	DP.004
	Misura di umidità relativa percentuale	UR.004

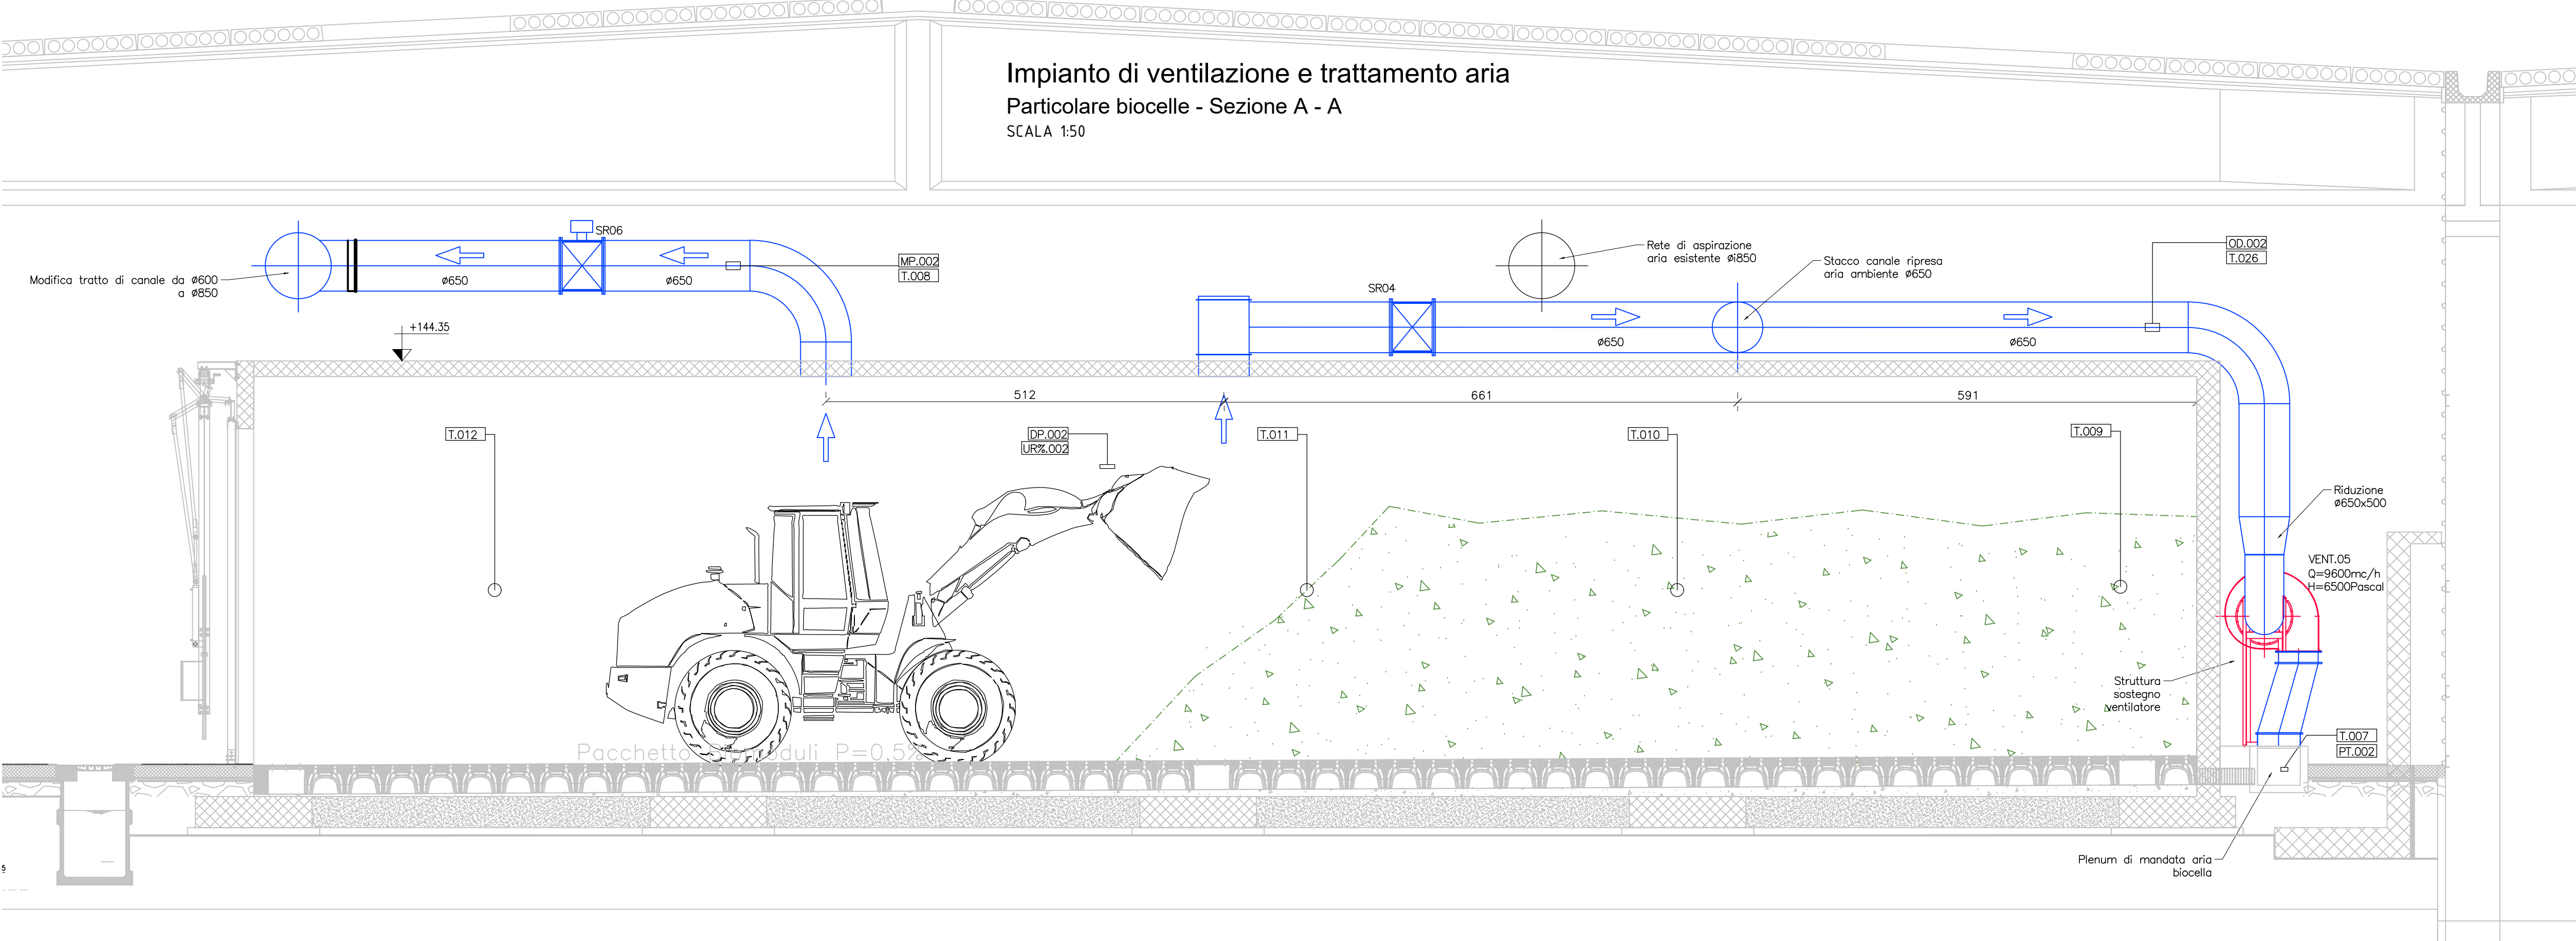

LEGENDA APPARECCHIATURE ELETTROMECCANICHE

VENT.04	Nuovo Ventilatore a servizio Biocella n°1
INV.001	Inverter azionamento ventilatore - biocella n°1
VENT.05	Nuovo Ventilatore a servizio Biocella n°2
INV.002	Inverter azionamento ventilatore - biocella n°2
VENT.06	Nuovo Ventilatore a servizio Biocella n°3
INV.003	Inverter azionamento ventilatore - biocella n°3
VENT.07	Nuovo Ventilatore a servizio Biocella n°4
INV.004	Inverter azionamento ventilatore - biocella n°4
VENT.08	Nuovo Ventilatore a servizio area di maturazione primaria
INV.005	Inverter azionamento ventilatore - area zona di maturazione
SR.01	Serranda motorizzata n°1 per regolazione aria - Biocella n°1
SR.02	Serranda motorizzata n°2 per regolazione aria - Biocella n°1
SR.03	Serranda motorizzata n°3 per regolazione aria - Biocella n°1
SR.04	Serranda motorizzata n°1 per regolazione aria - Biocella n°2
SR.05	Serranda motorizzata n°2 per regolazione aria - Biocella n°2
SR.06	Serranda motorizzata n°3 per regolazione aria - Biocella n°2
SR.07	Serranda motorizzata n°1 per regolazione aria - Biocella n°3
SR.08	Serranda motorizzata n°2 per regolazione aria - Biocella n°3
SR.09	Serranda motorizzata n°3 per regolazione aria - Biocella n°3
SR.10	Serranda motorizzata n°1 per regolazione aria - Biocella n°4
SR.11	Serranda motorizzata n°2 per regolazione aria - Biocella n°4
SR.12	Serranda motorizzata n°3 per regolazione aria - Biocella n°4
SR.13	Serranda motorizzata per regolazione aria - cella maturazione primaria n°1
SR.14	Serranda motorizzata per regolazione aria - cella maturazione primaria n°2
SR.15	Serranda motorizzata per regolazione aria - cella maturazione primaria n°3
SR.16	Serranda motorizzata per regolazione aria - cella maturazione primaria n°4
SR.17	Serranda motorizzata per regolazione aria - cella maturazione primaria n°5
GR.01	Griglia aspirazione aria ambiente ventilatore VENT.04
GR.02	Griglia aspirazione aria ambiente ventilatore VENT.05
GR.03	Griglia aspirazione aria ambiente ventilatore VENT.06
GR.04	Griglia aspirazione aria ambiente ventilatore VENT.07
GR.05	Griglia aspirazione aria ambiente ventilatore VENT.08
POR.01	Portone motorizzato chiusura Biocella n°1
POR.02	Portone motorizzato chiusura Biocella n°2
POR.03	Portone motorizzato chiusura Biocella n°3
POR.04	Portone motorizzato chiusura Biocella n°4

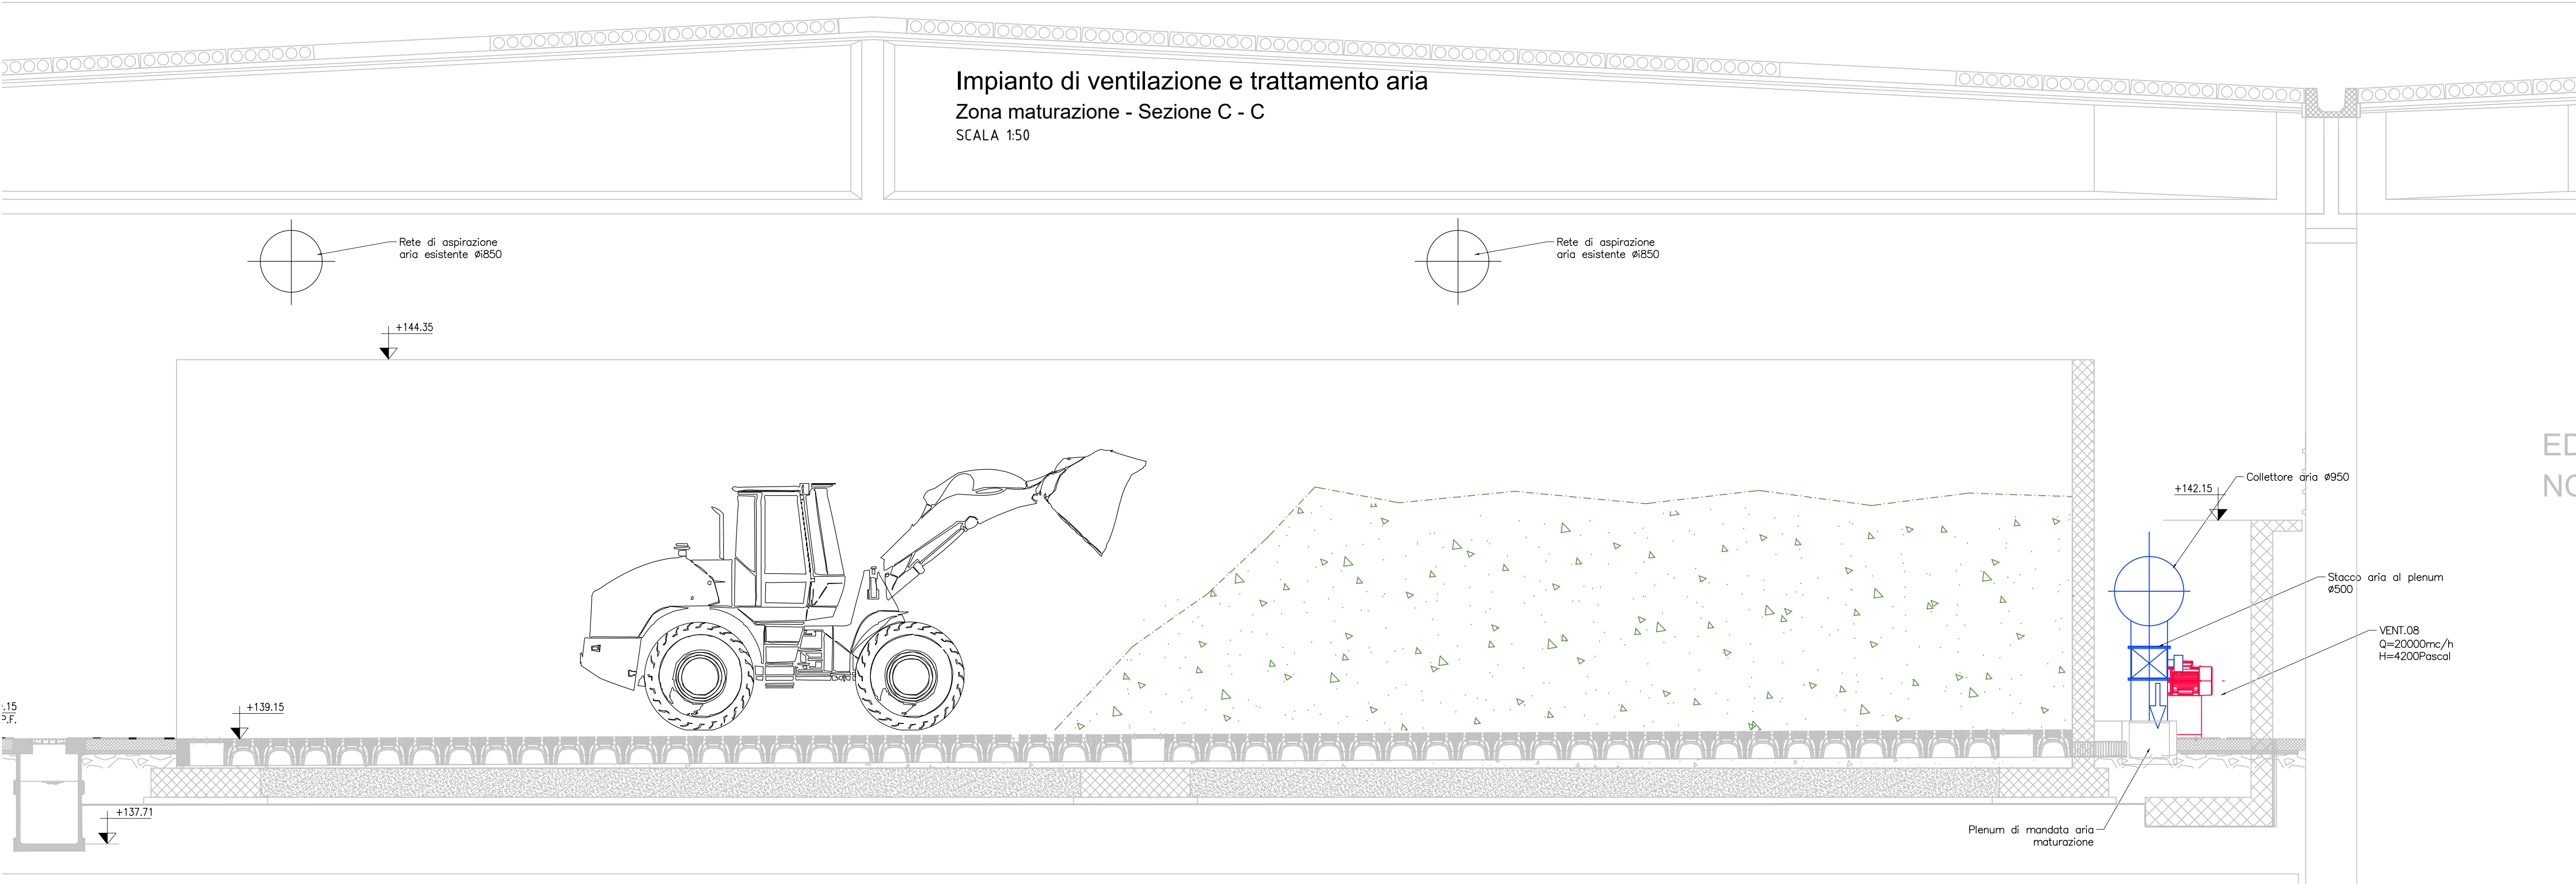

REGIONE CAMPANIA
STRUTTURA DI MISSIONE PER LO SMALTIMENTO DEI RIFIUTI STOCCATI IN BALLE

LAVORI DI REALIZZAZIONE DELL'IMPIANTO DI COMPOSTAGGIO NELLO STIR DI TUFINO (NA)

ACCORDO QUADRO TRIENNALE PER L'AFFIDAMENTO DI SERVIZI DI INGEGNERIA E ARCHITETTURA - LOTTO 1
POR FESR 2014-2020 - ASSE 6 - AZIONE 6.1.3. - PROC. N. 25971A-SIA/18
CODICE CIG: 7332580C8D - CODICE CUP: B23G17013650006

PROGETTO ESECUTIVO

I - IMPIANTI

BIOCELLE - SEZIONI IMPIANTO DI VENTILAZIONE E TRATTAMENTO ARIA

10/9/16	E	1	PX	1/12	0	2	di	2	1:50	.DWG	
COMMESSA	CODICE	ELABORATO	REV.	FOLIO	SCALA	FORMATO					

RAGGRUPPAMENTO TEMPORANEO

CAPOGRUPPO MANDATARIO ICARIA s.r.l. Società di Ingegneria	MANDANTE ICARIA s.r.l. Società di Ingegneria	MANDANTE ICARIA s.r.l. Società di Ingegneria
--	---	---

DATA	SETTEMBRE 2020	EMISSIONE	AE	OV	OV	VR
REVISIONE	DATA	CAUSATO	REVISIONE	CAUSATO	REVISIONE	CAUSATO

L'ambito di venti di legge in divulgazione e la ripartizione del presente disegno senza la presenza autorizzante.