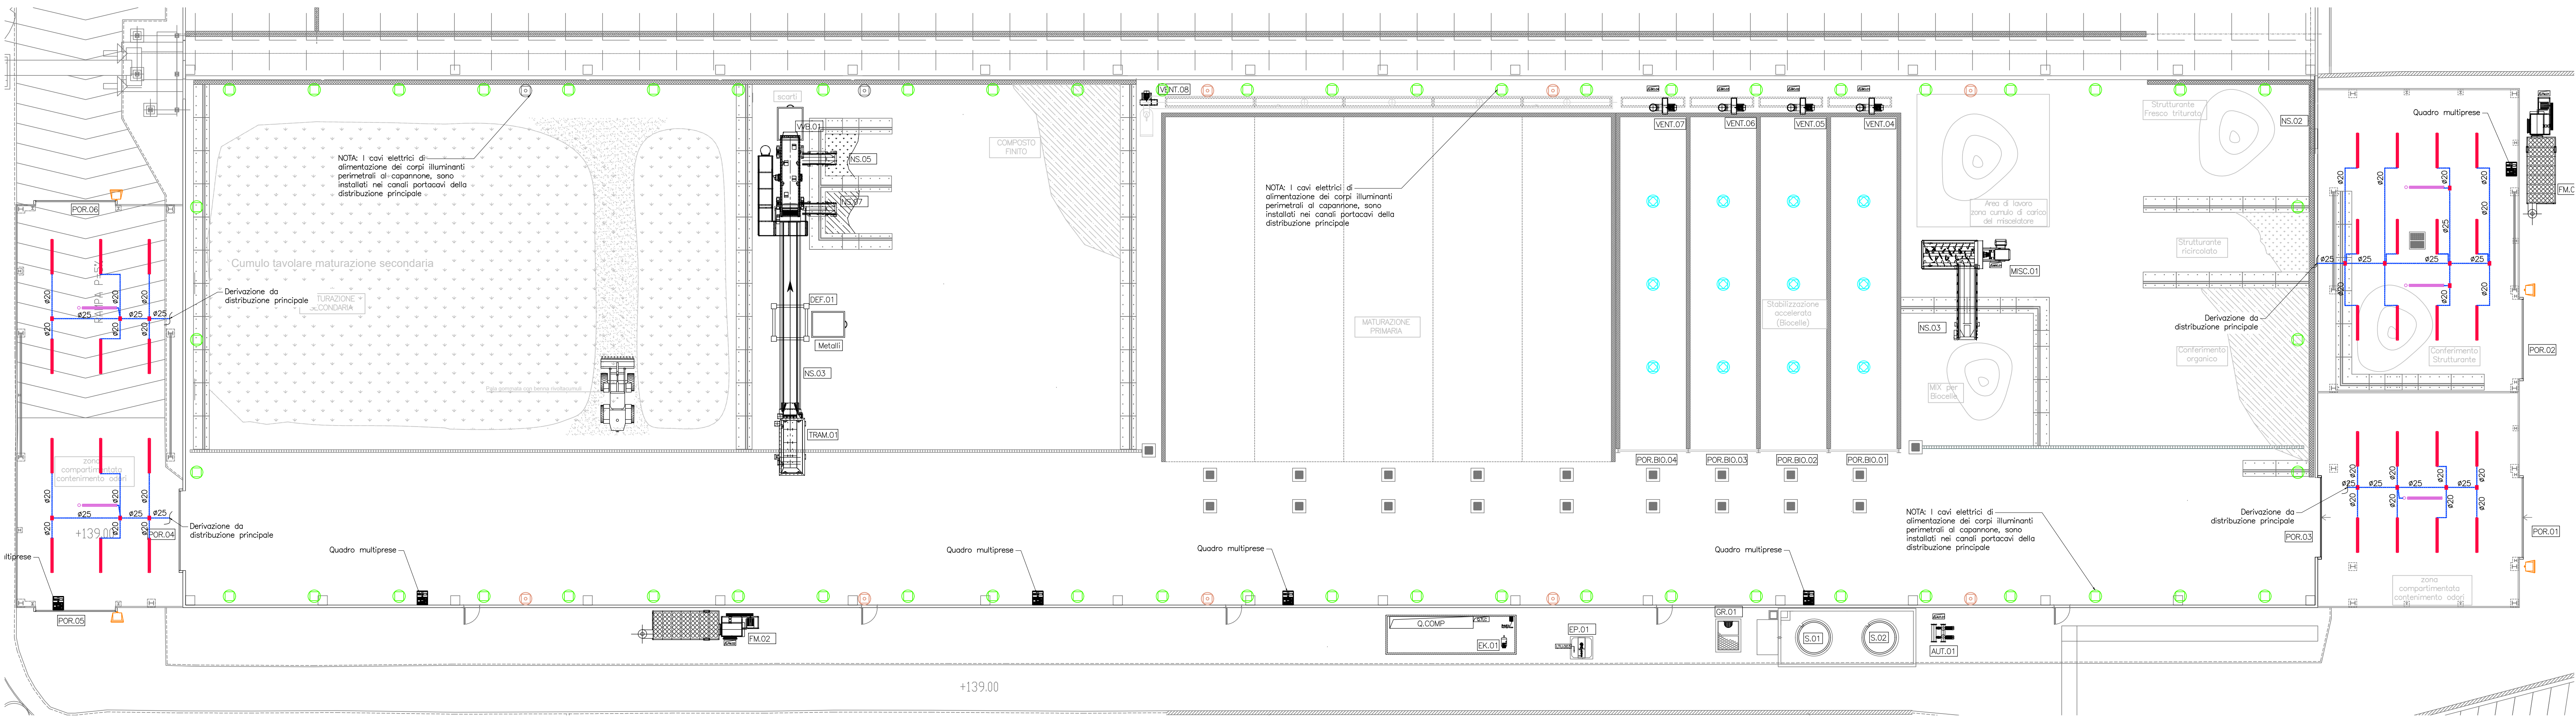


SCALA 1: 200

[illegible]

desano®
DirectInduction

—Direzione flusso luce / Light direction / Direction de la lumière / -Lichtstrichtung / Dirección de la luz

ASTRO 1789 - 2786

ASTRO 2787

ASTRO 2789

ASTRO e 512

5 Nm

180

ASTRO e 462

200

5 Nm

NOT INCLUDED!

NOT INCLUDED!

NOT INCLUDED!

NOT INCLUDED!

CE

COM 11000

152

Ø462

128 LED

Ø512

180 LED

[illegible]

LEGENDA

(1)	Canale portacavi in acciaio zincato 300x100mm
(2)	Quadro Resina IP55 - custodia quadretto multiprese
(3)	Quadretto multiprese a norma CEE
(4)	Pressacavo metallico
(5)	Tubazione rigida metallica Ø32
(6)	Fascetto in PVC per sostegno lubazione

LEGENDA ILLUMINAZIONE (MARCA PREVISTA O EQUIVALENTE)	
	Disano 927 Echo – monopotenza LED – Energy Saving Disano 927 24W CLD CELL grigio
	Disano 957 Echo – bilampada LED – High Performance Disano 957 69W CLD CELL grigio
	Disano 1787 Astro – bilampada 50° – High Power Disano 1787 28W Led 1050mA CLD CELL grey
	Disano 2793 Astro HT – UGR<25 – high temperature Disano 2793 128 Led 600mA CLD CELL graille
	Disano 1897 Radio COB – simmetrico – Low Flicker Disano 1897 95W CLD CELL 1500mA
	Disano 957 Echo – bilampada LED – High Performance Disano 957 69W CLD CELL-EMERGENZA
	Disano 1787 Astro LED – asimmetrico 50° – High Power 28W Led 1050mA CLD CELL-EMERGENZA
	Scala di deviazione stagno, grado di protezione IP65, dim.150x110x70mm
	Tubazione in acciaio zincato a caldo (TAZ)
Quadro multiprese costituito da: – n.1 presa industriale CEE 2P+T, 16A – n.1 presa industriale CEE 3P+N+T, 16A – n.1 presa bipasso – n.1 presa UNEL	

STRUTTURA DI MISSIONE PER LO SMALTIMENTO DEI RIFIUTI STOCCATI IN BALLE

ACCORDO QUADRO TRIENNALE PER L'AFFIDAMENTO DI SERVIZI DI INGEGNERIA
E ARCHITETTURA - LOTTO 1
POR FESR 2014-2020 - ASSE 6 - AZIONE 6.1.3. - PROC. N. 2597/A-SIA/18
CODICE CIG: 7332580C6D - CODICE CUP: B23G17013850006

15. INDIANTEL ELECTRONIC

FABBRICATO COMPOSTAGGIO -

1096	E IE PL	.1.0	0	1 DI 1	1:200	.DWG
CONMESSA	CODICE ELABORATO		REV.	FOGLIO	SCALA	FORMATO

CAPOGRUPPO MANDATARIA **ICARIS s.r.l.** MANDANTE

NOTA: L'allaccio elettrico dei corpi illuminanti (punto luce) verrà realizzato con cavo unipolare FS17

0	SETTEMBRE 2020	EMISSIONE	AE	GV	GV
---	----------------	-----------	----	----	----