


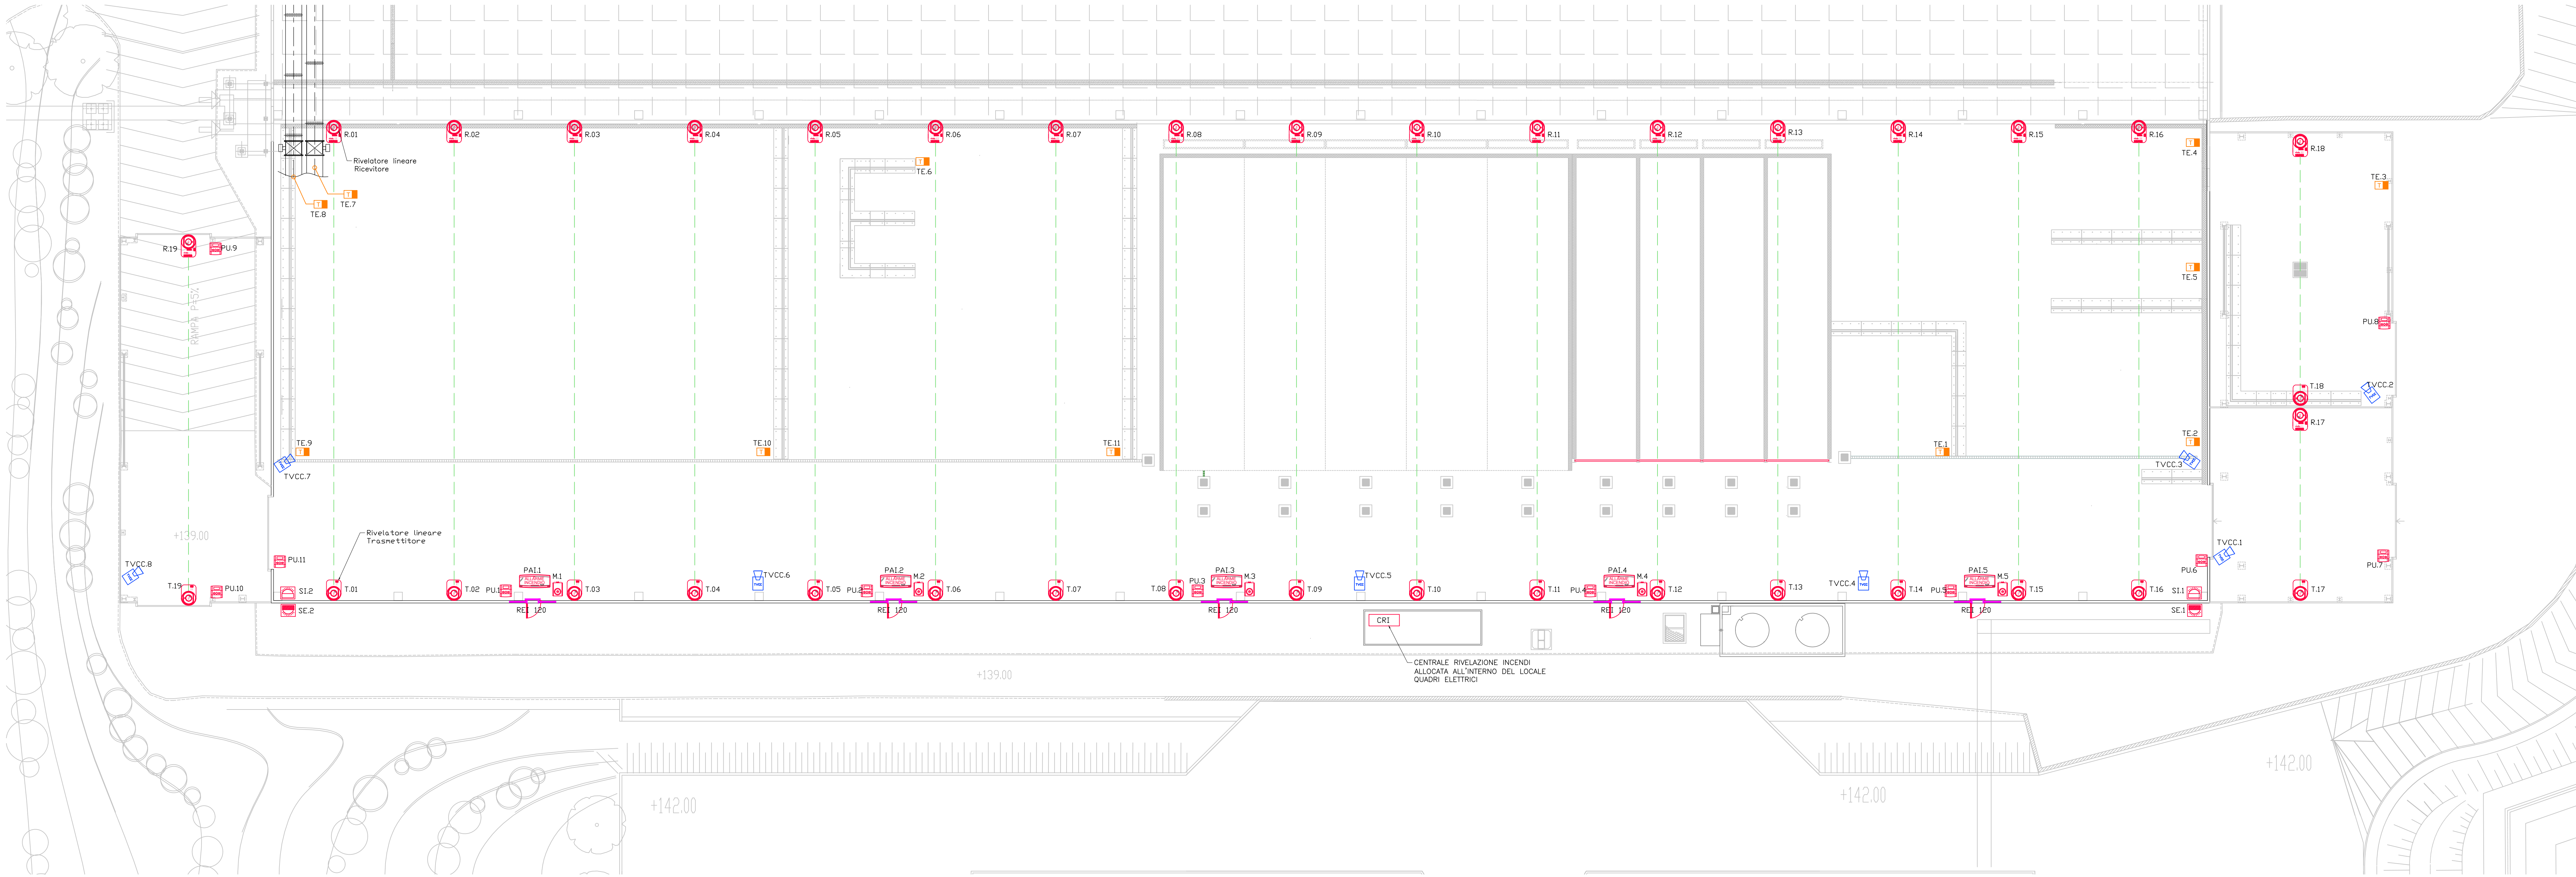

PARTICOLARE TIPO CENTRALE DI RILEVAZIONE
NON IN SCALA


LEGENDA

- PANNELLO LUMINOSO OTTICO ACUSTICO
- CENTRALE RILEVAZIONE INCENDI
COMPLETA DI BATTERIA AUSILIARIA
- RILEVATORI LINEARI (RICEVITORE)
- RILEVATORI LINEARI (TRASMETTITORE)
- SIRENA INTERNA
- SIRENA ESTERNA
- ELETTROMAGNETE
- Sonda di temperatura
completa di modulo di interfaccia
- PULSANTE DI EMERGENZA
A ROTTURA DI VETRO
- TELECAMERA IMPIANTO DI
VIDEOSORVEGLIANZA
- PORTA REI 120 - tagliafuoco

DESCRIZIONE CAVO IMPIANTO RILEVAZIONE
Cavo 2 conduttori (twistato e schermato di colore rosso/taffetturato):
posso 150micron Grado di isolamento: 4 Schermo con filtro di
drenaggio Halogen Free -

SEZIONI UTILIZZATE:

- 1,5mmq
- 2,5mmq

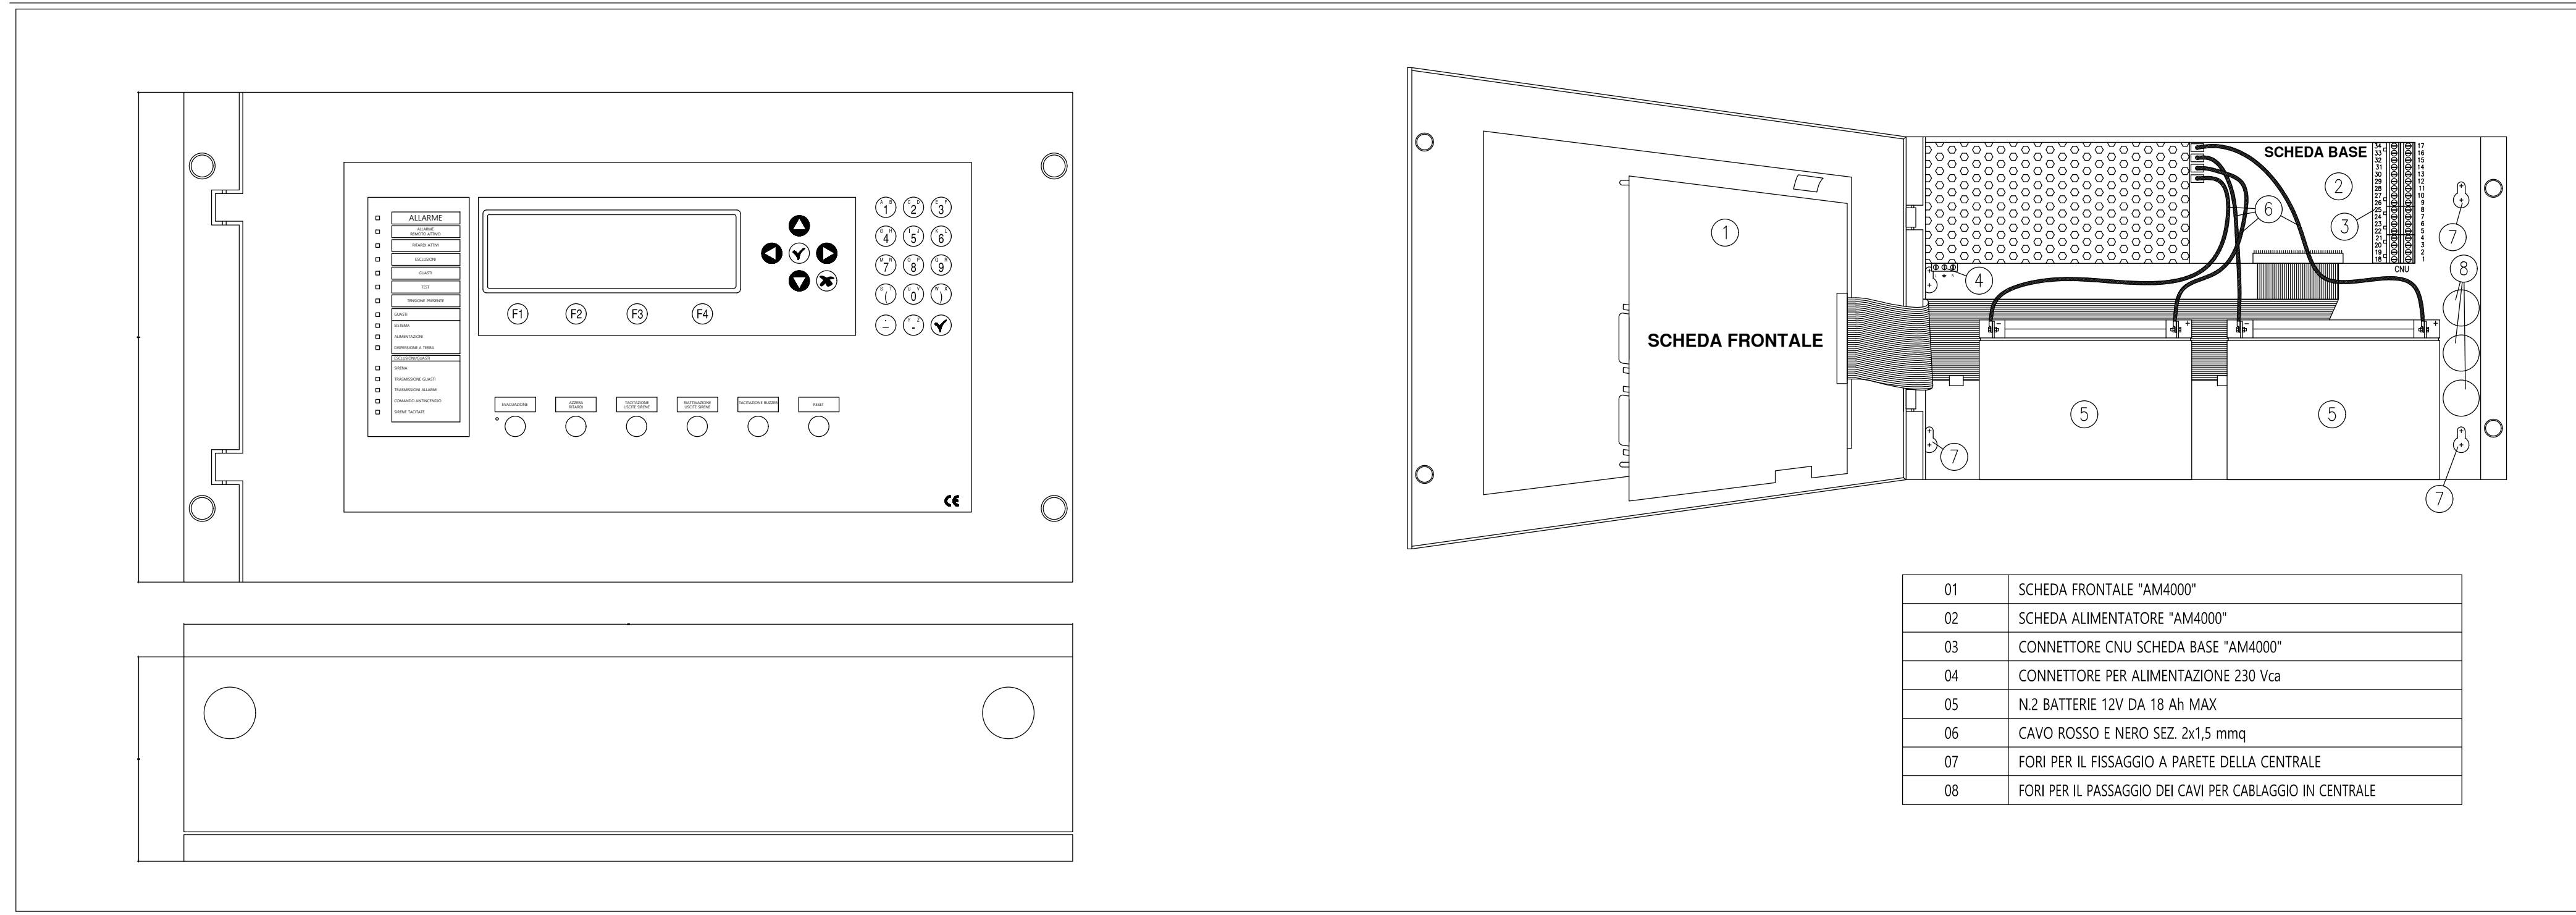

CONNETTORE CNU SCHEDA BASE			
DENOMINAZIONE	NOTE	FUNZIONE	
RX- o LIN-	USCITA SERIALE OPTOISOLATA RS-485	INTERFACCIA LCD-6000N - LCD-6000T	
RX+ o LIN+			
TX-	NON UTILIZZATI		
TX+			
RX	USCITA SERIALE OPTOISOLATA RS-232	NON UTILIZZARE	
TX			
GND	NEGATIVO SERIALE		
RX	USCITA SERIALE OPTOISOLATA RS-232	INTERFACCIA PER PC (PC-4000)	
TX			
B2-	RITORNO	LINEA 2	
B2+			
A2-	ANDATA		
A2+			
B1-	RITORNO	LINEA 1	
B1+			
A1-	ANDATA		
A1+			

CONNETTORE CNU SCHEDA BASE			
DENOMINAZIONE	NOTE	FUNZIONE	
SIRENA (C - RIPOSO)		USCITA SIRENA IN COND. ALLARME LA POLARITA' E' INVERTITA	
SIRENA (C - RIPOSO)			
+24V RESETTABLE	CORRENTE TOTALE DISPONIBILE AL SOMMAIORE TRE SCORTE		
GND		USCITE PROTETTE DA FUSIBILE 1A	
+24V UTENTE			
RL GUASTO - COM	CONTATTO 1 A 30 Vdc	USCITA GUASTO CONTATTO LIBERO DA POTENZIALE	
RL GUASTO - NA-NC			
RL ALLARME - COM	CONTATTO 1 A 30 Vdc	USCITA ALLARME CONTATTO LIBERO DA POTENZIALE	
RL ALLARME - NA-NC			
B4-	RITORNO	LINEA 4	
B4+			
A4-	ANDATA		
A4+			
B3-	RITORNO	LINEA 3	
B3+			
A3-	ANDATA		
A3+			



REGIONE CAMPANIA
STRUTTURA DI MISSIONE PER LO SMALTIMENTO DEI RIFIUTI STOCCATI IN BALLE

LAVORI DI REALIZZAZIONE DELL'IMPIANTO DI COMPOSTAGGIO
NELLO STIR DI TUFINO (NA)

ACCORDO QUADRO TRIENNALE PER L'AFFIDAMENTO DI SERVIZI DI INGEGNERIA
E ARCHITETTURA - LOTTO 1
POR PESR 2014-2020 - ASSE 6 - AZIONE 6.1.3. - PROC. N. 25971A-SIA/18
CODICE CIG: 7332580C8D - CODICE CUP: B23G17013650006

PROGETTO ESECUTIVO

PI - PROTEZIONE INCENDI
FABBRICATO COMPOSTAGGIO
PLANIMETRIA RILEVAZIONE INCENDI E TEMPERATURA
E VIDEOSORVEGLIANZA

10916 E PL 04 0 11 1 1:200 .DWG
COMMESSA CODICE ELABORATO REV. FOGLIO SCALA FORMATO

RAGGRUPPAMENTO TEMPORANEO			
CAPOGRUPPO MANDATARIO ICARIA Società di Ingegneria	MANDANTE ICARIA s.r.l. Società di Ingegneria	MANDANTE ICARIA s.r.l. Società di Ingegneria	MANDANTE ICARIA s.r.l. Società di Ingegneria
DATA	REVISIONE	REVISIONE	REVISIONE	REVISIONE	REVISIONE
01	SETTEMBRE 2020	EMMISSIONE	AE	OV	OV
REVISIONE	DATA	REVISIONE	DATA	REVISIONE	DATA
1	SETTEMBRE 2020	EMMISSIONE	AE	OV	OV