



POC Campania 2014-2020		PROGRAMMA DI RIQUALIFICAZIONE AREE VERDI IN PARCHI URBANI, AREE NATURALI E GIARDINI STORICI	
Progetto definito ai sensi dell'art. 23 del D. Lgs. 50/2010 e s.m.i.		"INTERVENTO DI RIQUALIFICAZIONE E MESSA IN SICUREZZA DELLA PINETA DI CASTELVOLTURNO E FASCE PROSPICIENTI IL LITORALE CONTIGUO"	
Comune di Castel Volturno (CE)			
GRUPPO DI LAVORO Coordinatore: dr. G. Iacono Arch. Bruno De Leo		Ufficio del RUP: Ing. G. Iacono dot. ss. Marcello Mariani geol. Raffaele Borriello	
Supplente spenditori: prof. ing. Silverio Caputo		Supplente Tecnici: IPEL Campania	
Elaborato		- Pianimetria post operam - Dettaglio degli interventi	
DATA: FEBBRAIO 2021		REVISIONE:	


Giunta Regionale della Campania ~~progettazione@pec.regione.campania.it~~

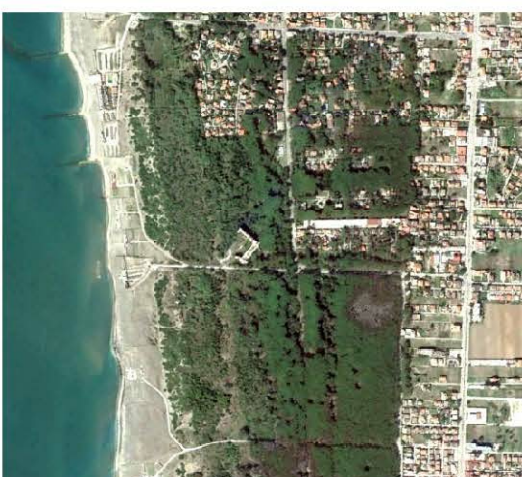

REALIZZAZIONE DI PASSERELLE IN LEGNO
Realizzazione di passerelle in legno a pedane necessarie alla protezione delle aree dunali ed utili a creare i sentieri percorribili per il raggiungimento della costa. Le suddette passerelle avranno la funzione di delimitare l'area dunale impedendo l'alt'aversamento della stessa da parte dei visitatori. La posa in opera avviene mediante l'impiego di pali verticali di supporto per una profondità dai 30 cm ai 50 cm e travetti orizzontali. È previsto successivo trattamento degli elementi lignei con imregnante protettivo.

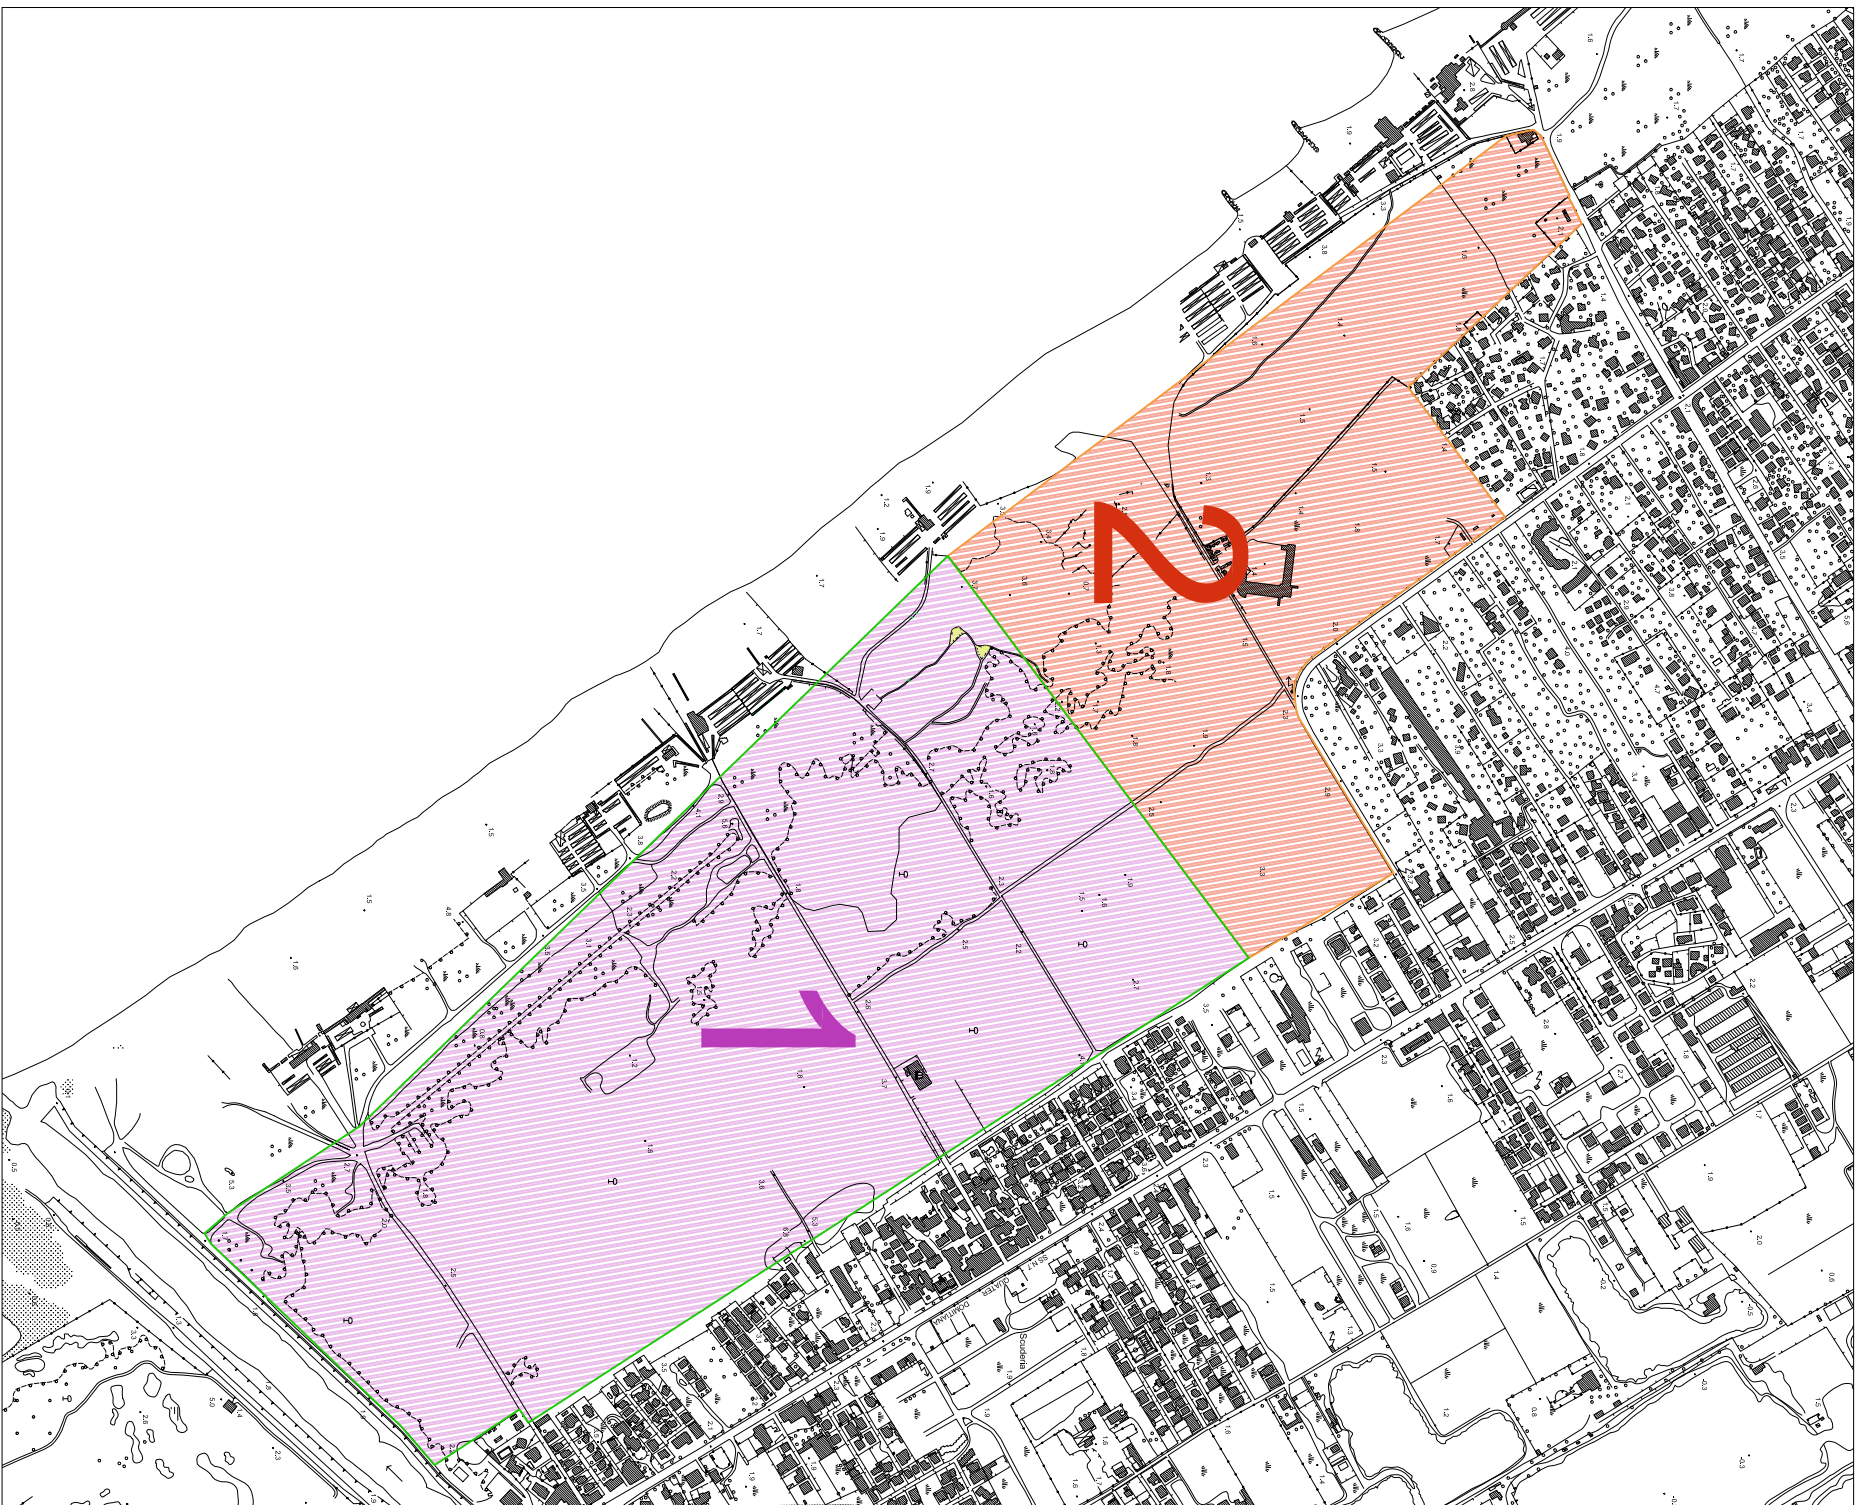


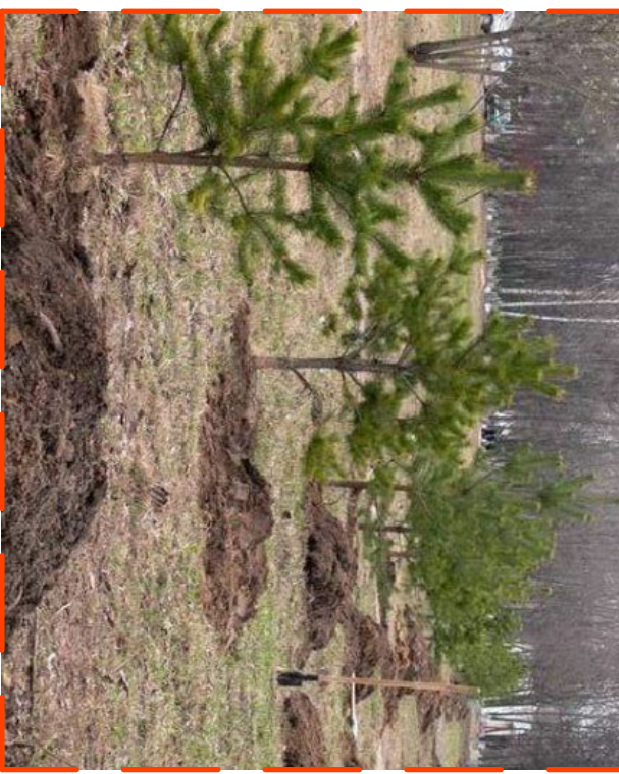



PREDISPOSIZIONE DI IDONEA CARTELLONISTICA
 Installazione di idonea cartellonistica (bachette, indicatori, ecc.) in legno necessaria per il direccionamento dei visitatori. La posa in opera avviene mediante l'infilso di pali in legno verticali a supporto per una profondità dai 30 cm ai 50 cm e traversi orizzontali. E' previsto successivo trattamento degli elementi lignei con impregnante protettivo, in due o più mani.



TUTELA DEI SAPORI CON ABBANDONO DI TRONCHI LUNGO, FILARE E COSPARMIATO REGOLARE DEL TRITURATO


Processo di tutela delle specie esistenti e di garanzia dell'ecosistema attraverso la presenza di legno morto nelle foreste biodiverse. Il legno morto, che rappresenta la base di sostentamento per una grande varietà di specie, è un elemento indispensabile per la sopravvivenza di molte specie. Le diamicte che portano alla formazione del legno morto si distinguono in: concimazione da alberi scelti, dove il legno morto è prodotto in modo mirato; e concimazione da alberi a tempesi, morte per senescenza, e attacchi dagli scarafaggi. La decomposizione del legno morto assicura nell'ambiente forestale la ricchezza di nutrienti e la colonizzazione di svariate comunità viventi.

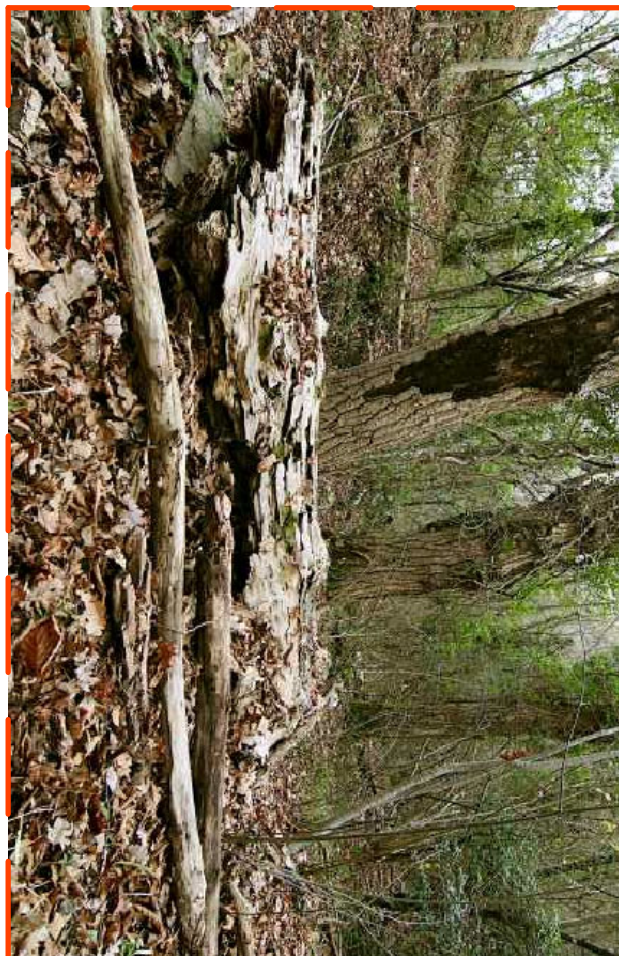



POTATURA E SPALCATURA DI
ESSENZE ARBOREE E ARBORESCENTI



**REALIZZAZIONE DI STACCIONATE, PANCHINE E
TAVOLI IN LEGNO**


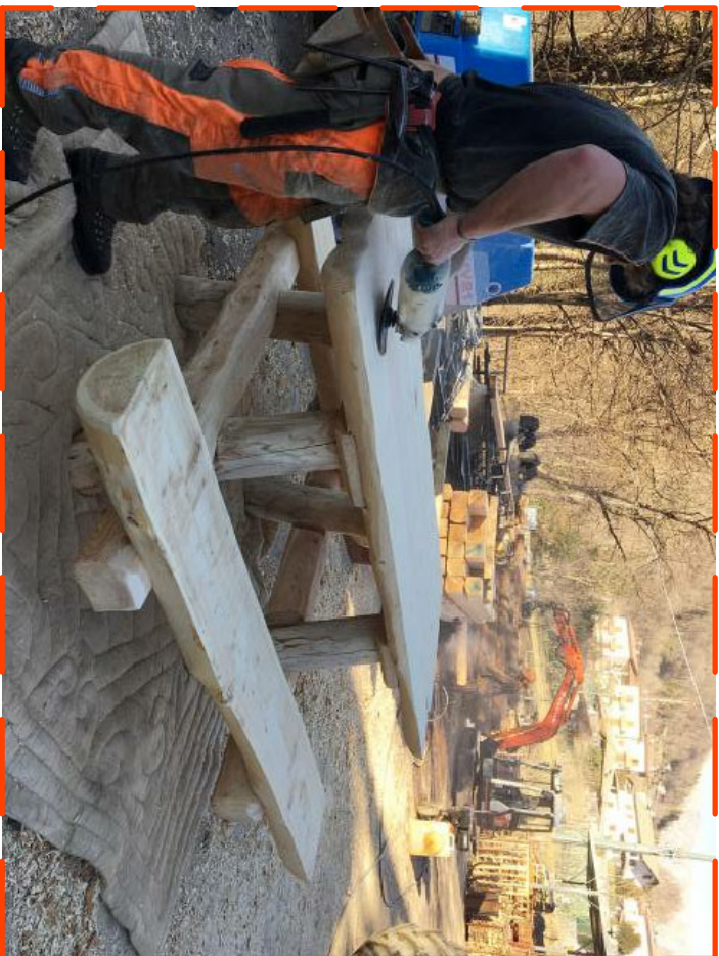


**PROTEZIONE DELLE AREE CON MANUTENZIONE
DELLE RECINZIONI E REALIZZAZIONE DI CHIUSDE
IN LEGNO**

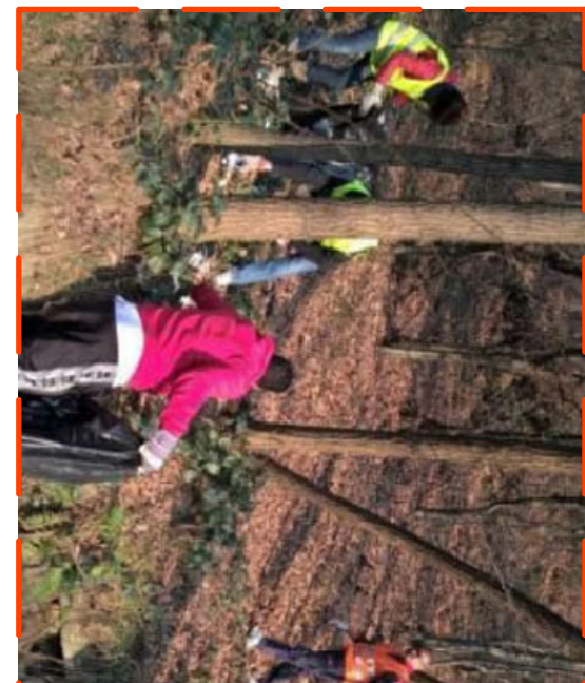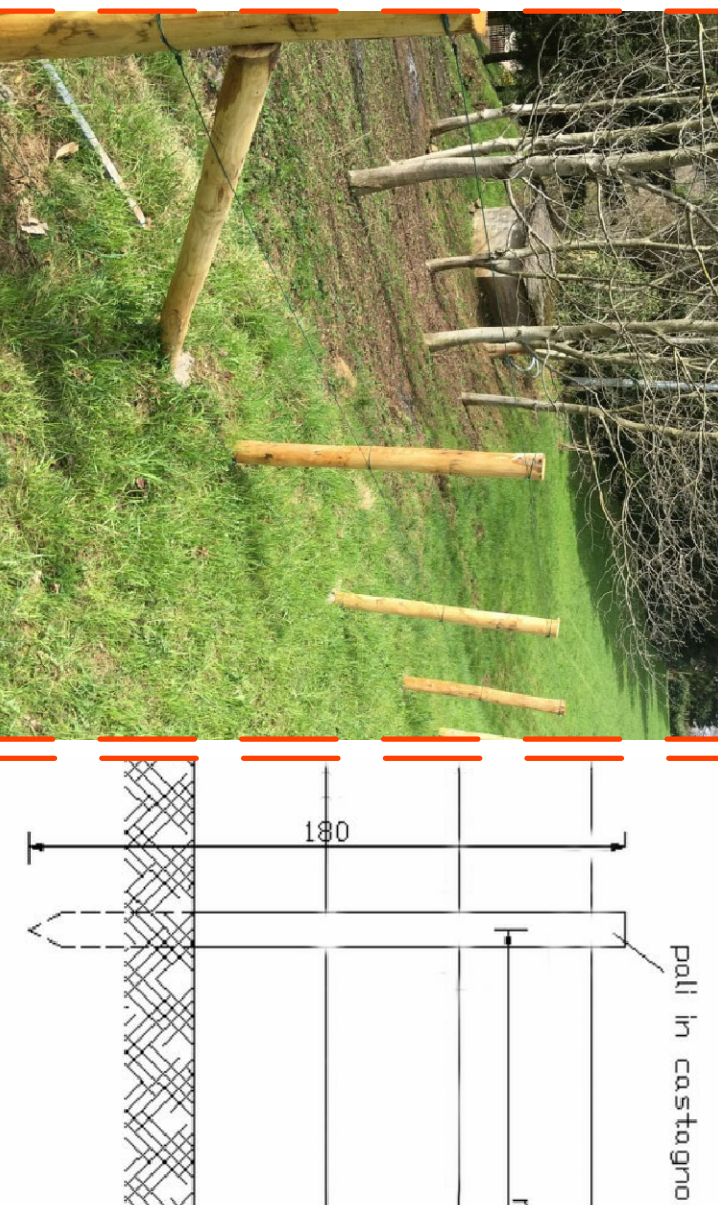[illegible]

PULIZIA GENERALE DI FOGLIE E RAMAGLIE E SCERBATURA A MANO DI ERBACE

Interventi di pulizia mediante raccolta e scerbatura di foglie e ramaglie lungo i viali. L'intervento consiste nella rimozione manuale di erbe e erbe spontanee per favorire la preparazione del terreno al lavoro di manutenzione e agli interventi preventivi. L'operatore munto di secchio e rastrello dovrà sfoltire tutti gli acciampamenti necessari per svolgere la lavorazione in sicurezza. Al momento che la stessa sforza in maniera principale a piccoli derivanti dal prolungare l'attività di scerba e di pulizia del cortile. Le erbe e le erbe infestanti presenti all'interno della proprietà

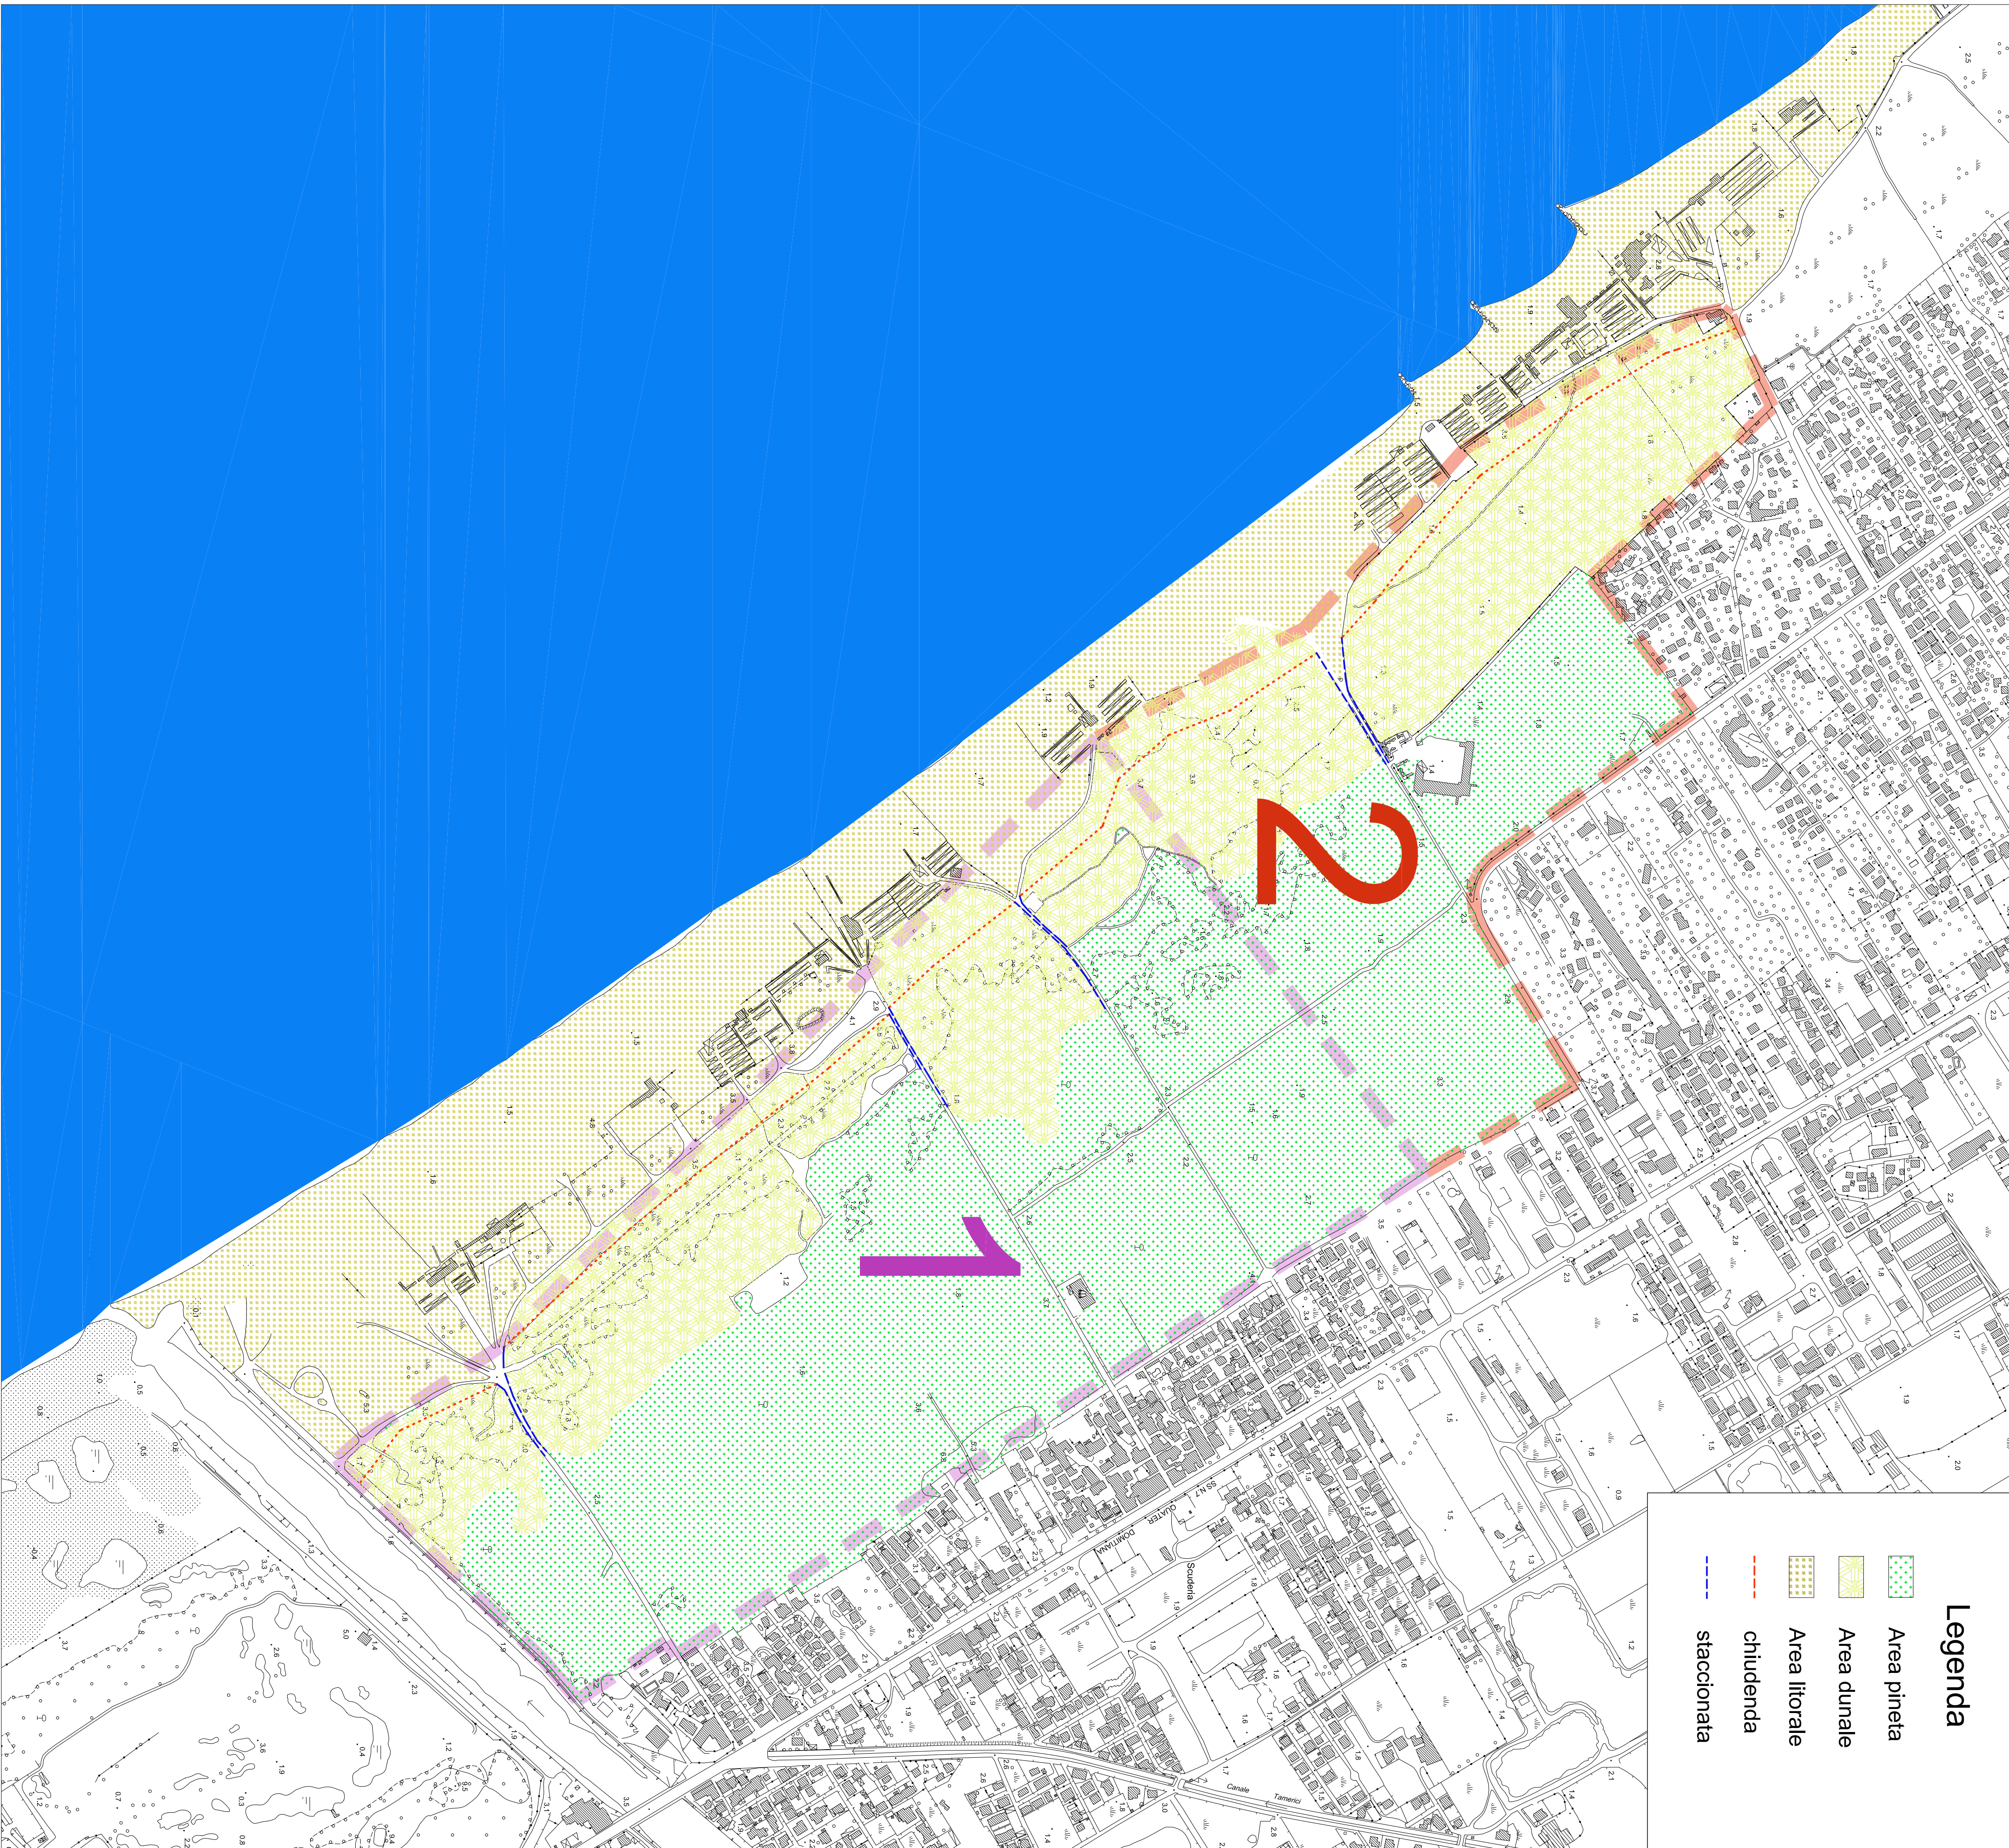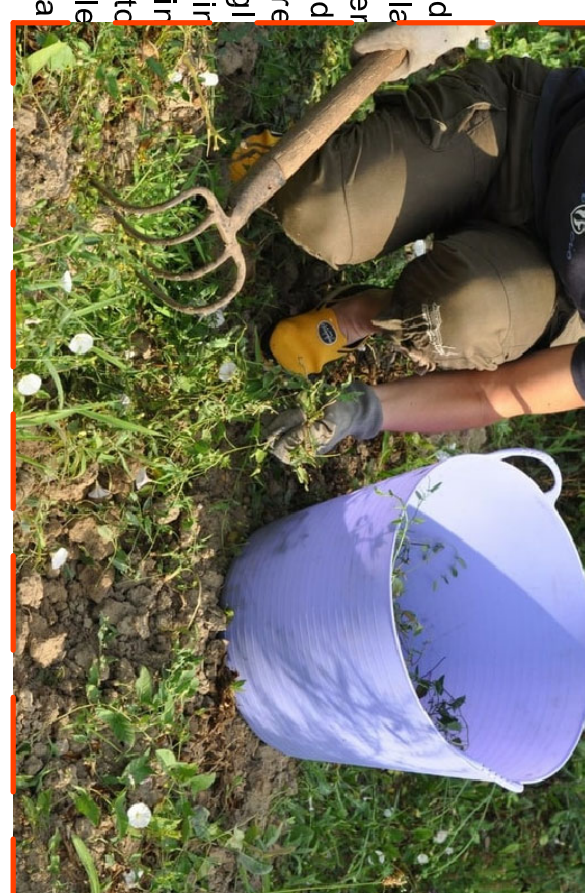

SFALCIO E DECESPUGLIAMENTO



INSTALLAZIONE IMPIANTO DI VIDEOSORVEGLIANZA URBANO
L'installazione di impianti di videosorveglianza con finalità di sicurezza urbana. Esso avrà lo scopo di garantire la sicurezza pubblica, di prevenire e accertare i reati, di controllare i comportamenti di abbandono incontrollato di rifiuti e deiezioni animali, il sistema sarà composto da una serie di telecamere fissate in numero adeguato da coprire l'intera superficie visibile della pineta; le stesse telecamere collegate alla C.C. Ubicata all'interno dell'ufficio di polizia municipale al fine dell'immediata trasmissione dei dati. L'impianto e il suo utilizzo sarà conforme alle disposizioni della legge n. 30 del 28/02/2010 e del D.Lgs. n. 99 del 29/04/2020 e s.m.i., con riferimento alla protezione dei dati personali ex art. 96 del D.Lgs. n. 196 del 29/04/2020 e s.m.i.

