


CARPENTERIA PIANO INTERRATO
quota pianta: +3.40 mt - scala 1:50

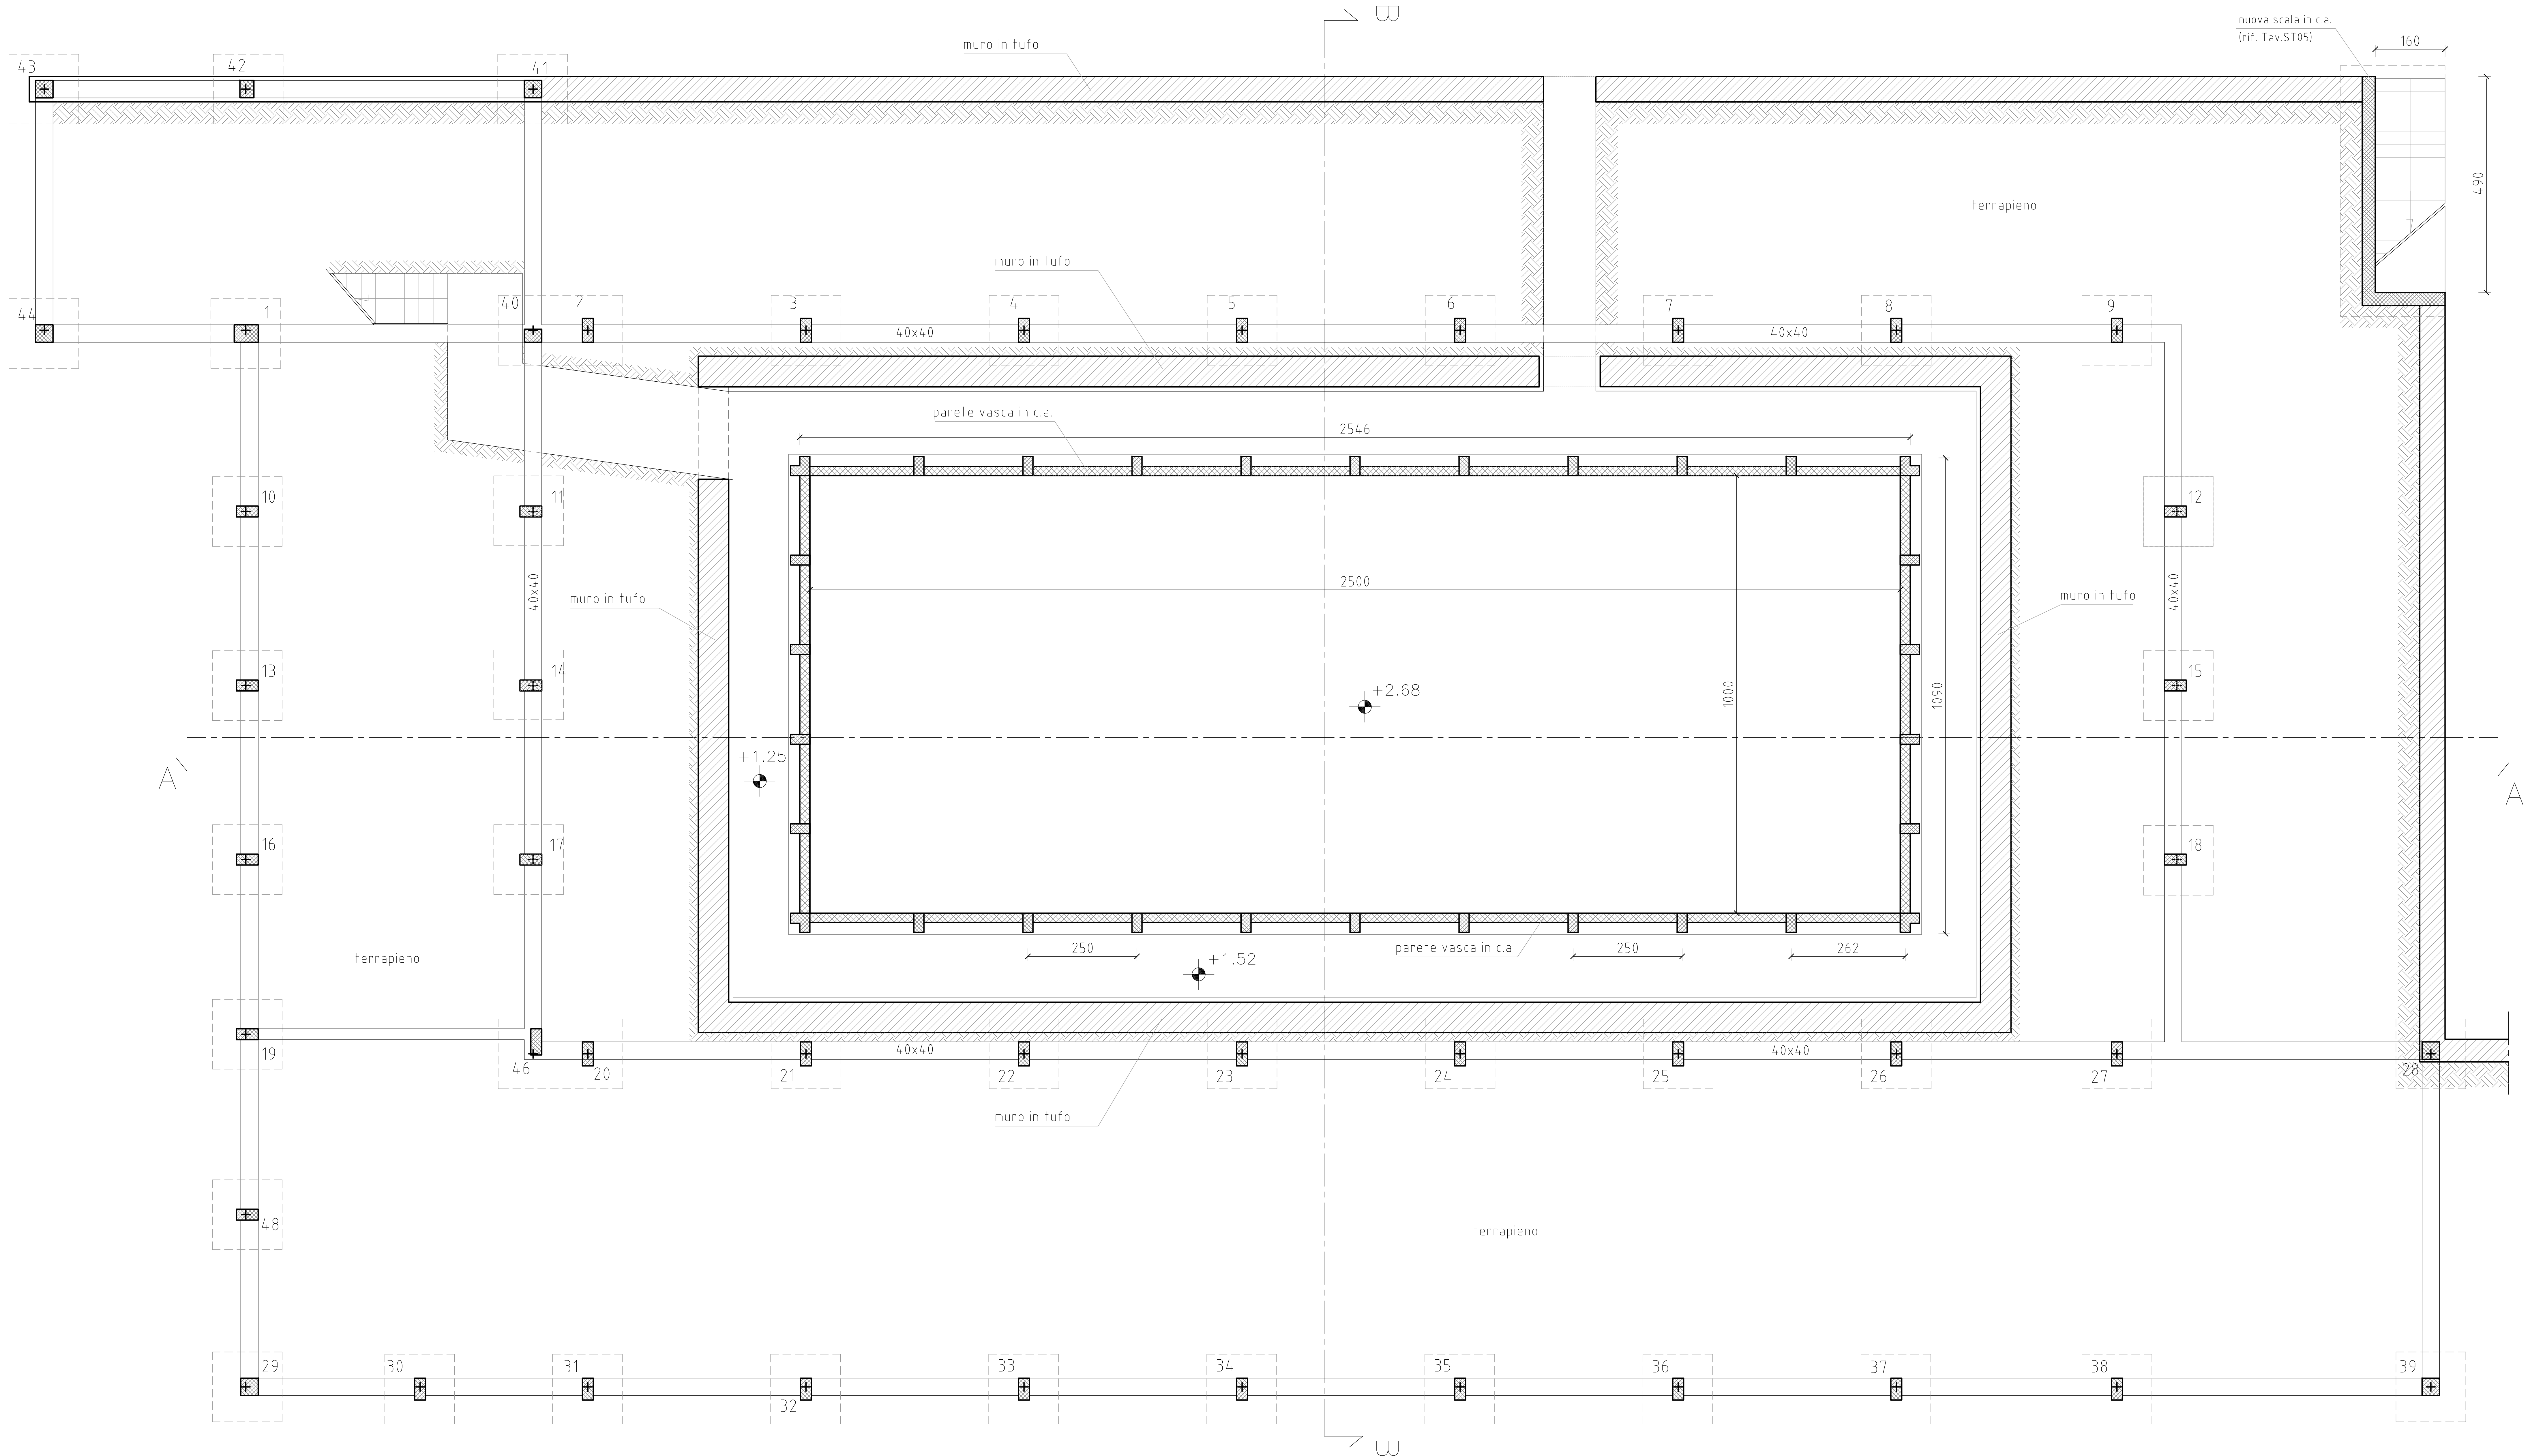

legenda

- plinto di fondazione (dimensioni indicative)
- trave cordolo 40x40 quota +3.40 mt
- muro in tufo sp. 0.70 mt
- parete c.a. vasca piscina
- quote progetto strutturale (rispetto estr. fondazione)




AGENZIA REGIONALE UNIVERSITÀ

LAVORI DI ADEGUAMENTO FUNZIONALE DELLA PISCINA COPERTA COMPLESSO SPORTIVO A. COLLANA VIA ROSSINI - NAPOLI

A CURA DELLA GIUNTA REGIONALE DELLA CAMPANIA - UFFICIO SPECIALE "GRANDI OPERE"

AGGIORNAMENTO PROGETTO ESECUTIVO

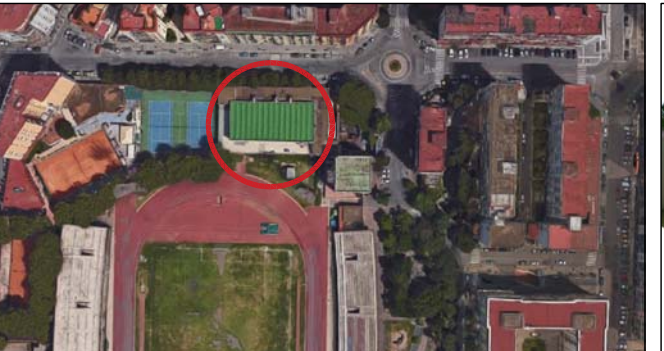

Progettisti: R.T.P. arch. Angelo Saggese
Arch. ANGELO BAGDESE (ospite presso R.T.P.)
Ing. MARCELLO ROMANO
Ing. GIOVANNI CHIMENTO

Il Commisario ad acta
Arch. PASQUALE MANDUCA

Il Responsabile del Intervento
Ing. SERGIO NEGRO

Il Dirigente di staff
Arch. MICHELE TESTA

Il Responsabile Unico del Procedimento
Dot. MARIA GIOVANNA FRUME

Coordinatore per la Sicurezza: arch. Angelo Saggese

Autore del Progetto: arch. Angelo Saggese

Oggetto: **CARPENTERIA PIANO INTERRATO**

Scala: 1:50	Data di emissione: Dicembre 2017	Tav: ST 01
Revisione n°: 1	Data: GENNAIO 2021	Descrizione revisione: AGGIORNAMENTO PROGETTO



Questo documento è di proprietà dell'Ente e a norma di legge non può essere riprodotto, copiato, parodiato senza autorizzazione scritta.