


CARPENTERIA PRIMO IMPALCATO

quota pianta: +7.50 mt - scala 1:50

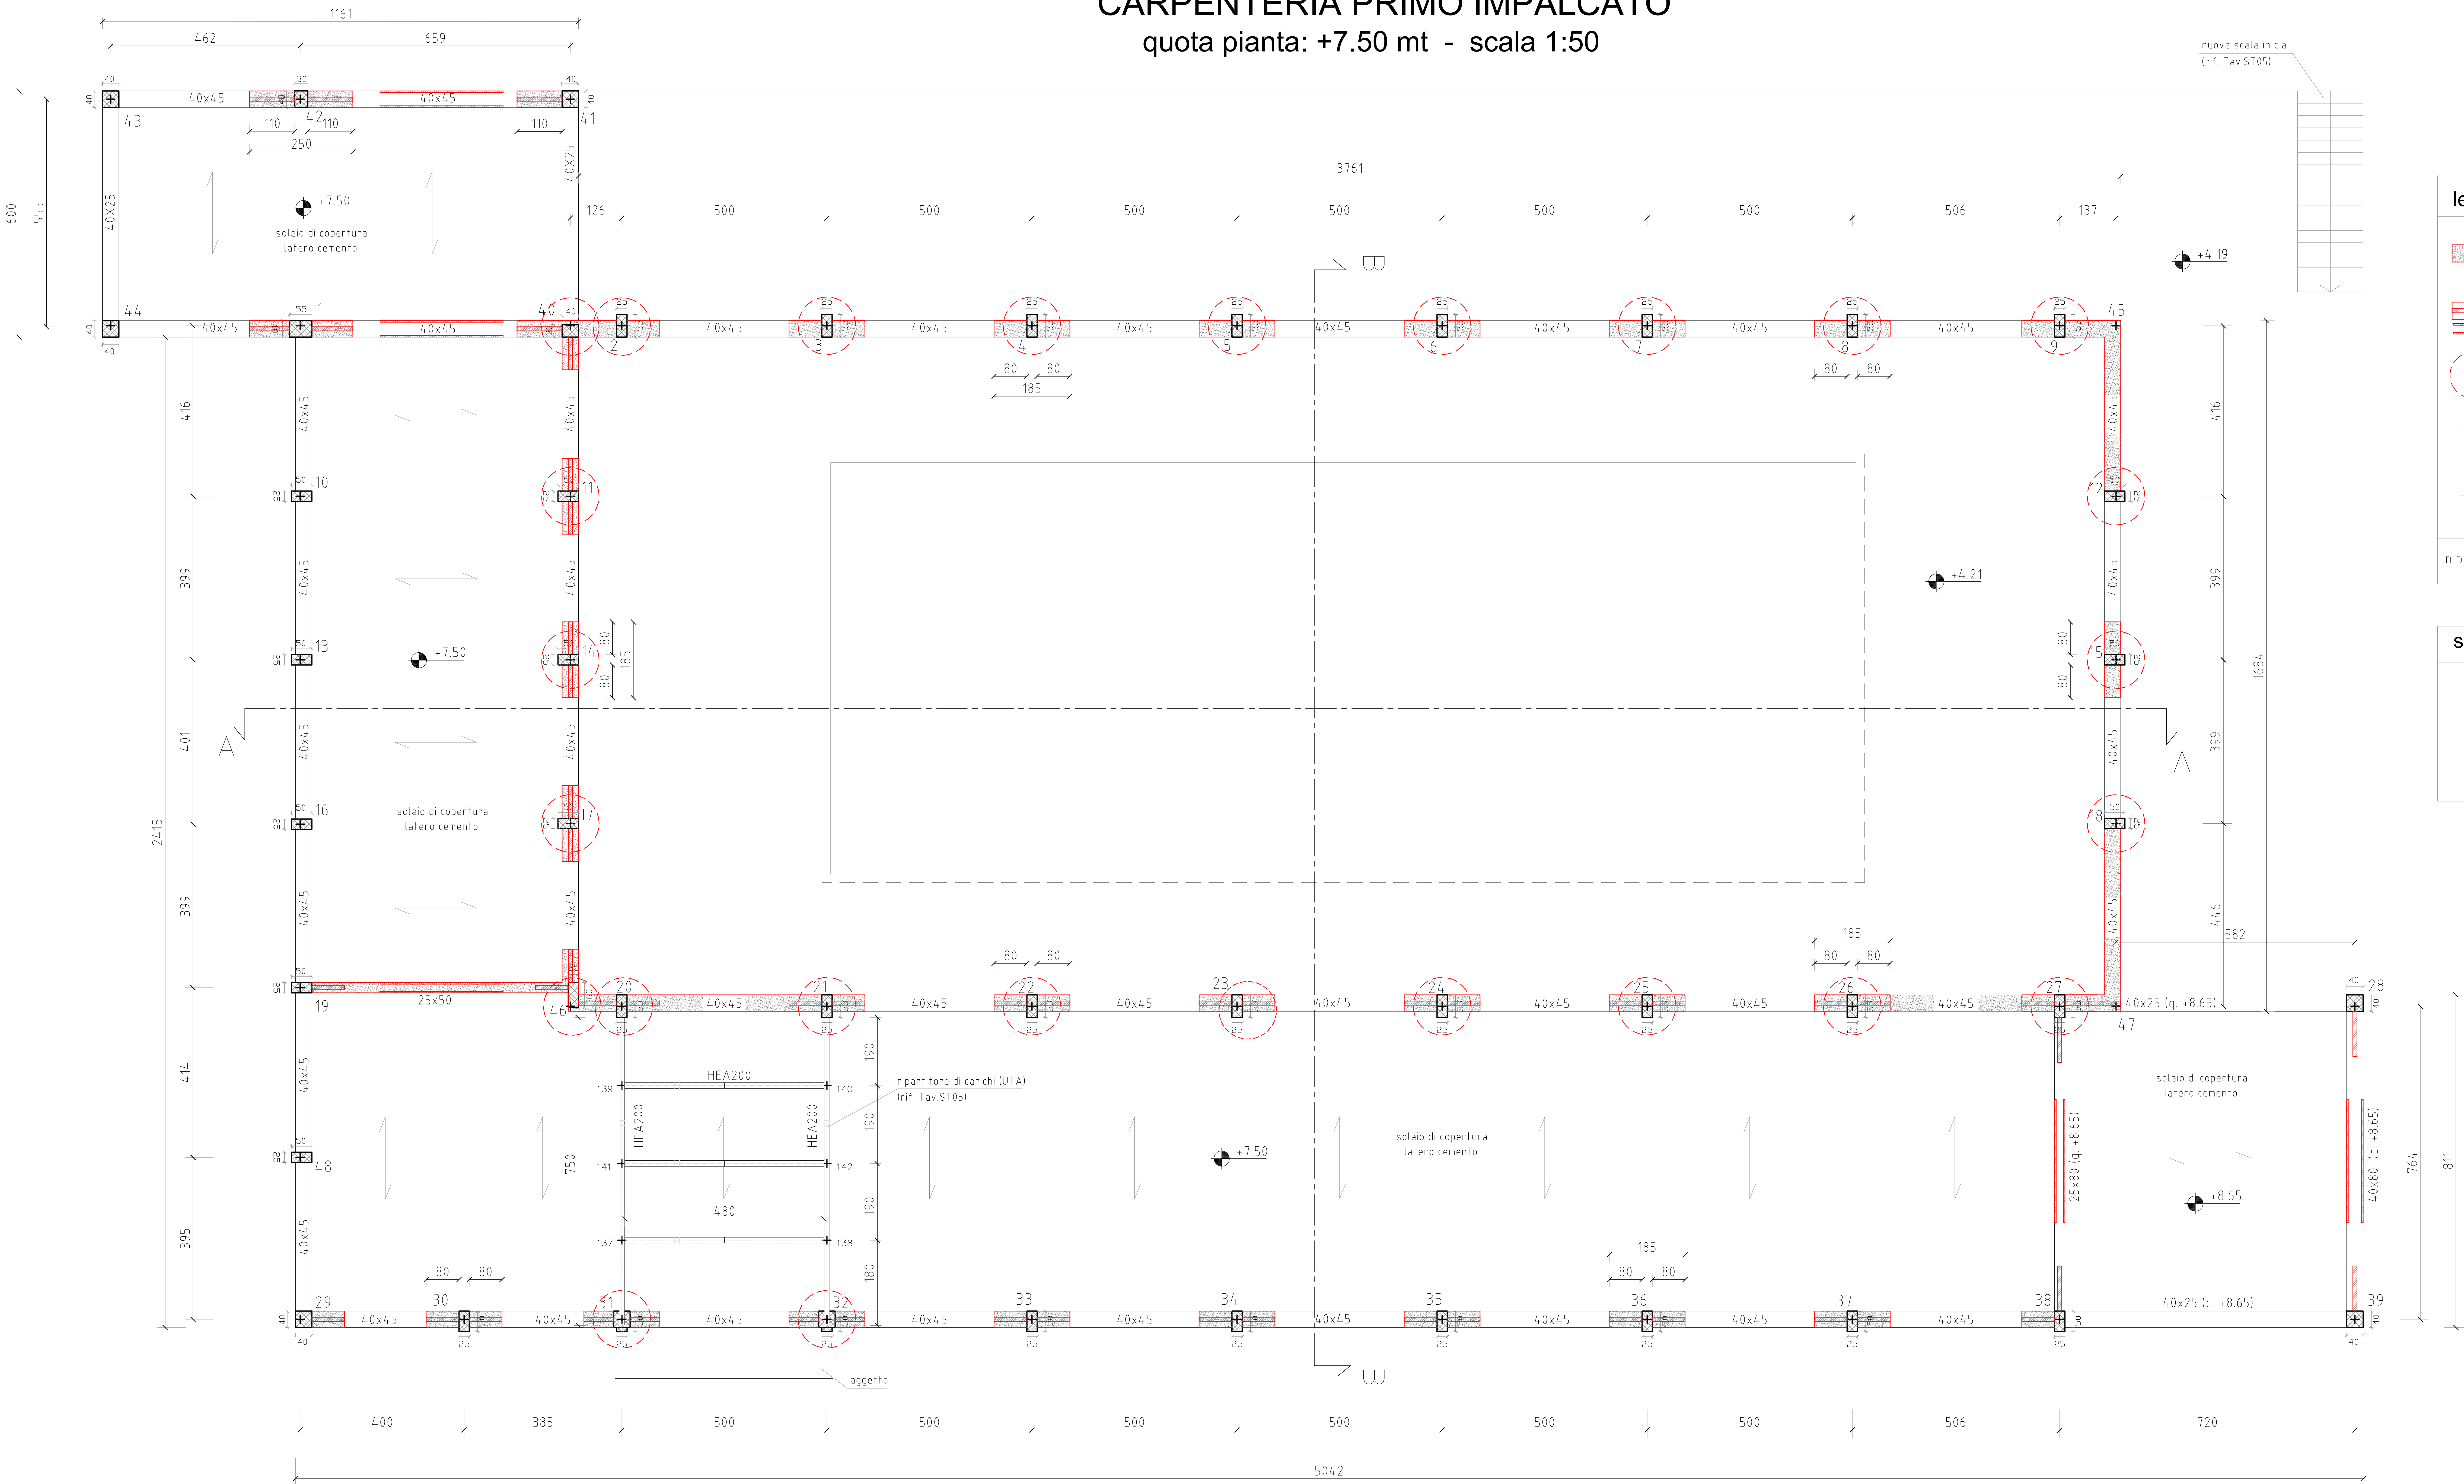


legenda

- rinforzo travi a taglio
incamiciatura metallica
- rinforzo travi a flessione
beton plaqu 
- rinforzo pilastri
incamiciatura metallica e piastre
- struttura in carpenteria metallica
ripartitore di carico
- quote progetto strutturale
(rispetto estr. fondazione)

n.b.: per i particolari costruttivi si rimanda alla tav.ST05

sezione solaio di copertura - scala 1:20

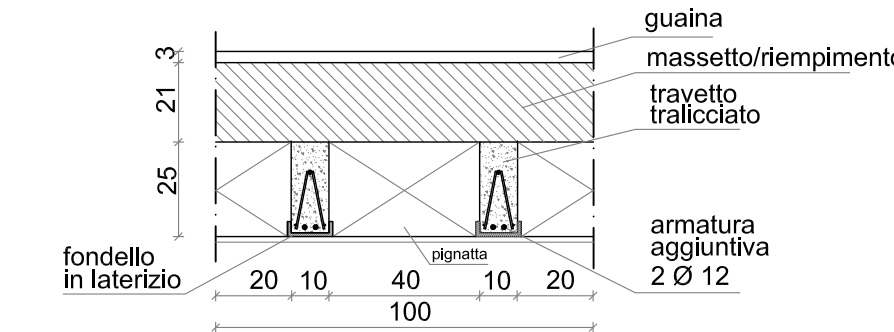

ARU2019
AGENZIA REGIONALE UNIVERSIT 

**LAVORI DI ADEGUAMENTO FUNZIONALE
DELLA PISCINA COPERTA COMPLESSO SPORTIVO A. COLLANA
VIA ROSSINI - NAPOLI**
A CURA DELLA GIUNTA REGIONALE DELLA CAMPANIA - UFFICIO SPECIALE "GRANDI OPERE"

AGGIORNAMENTO PROGETTO ESECUTIVO

Progettisti: R.T.P. arch. Angelo Saggee
Arch. ANGELO SAGGEE (cospogruppo R.T.P.)
Ing. MARCELLO ROMANO
Ing. GIOVANNI CHIMENTO

Il Committente ed acta
Arch. PASQUALE MANDUCA
Il Responsabile ed Interim
Ing. SERGIO NEGRO
Il Dirigente di staff
Arch. MICHELE TESTA
Il Responsabile Unico del Procedimento
Dot. MARIA GIOVANNA FRUME

Coordinatore per la Sicurezza: arch. Angelo Saggee
Referente NIS: Vincenzo De Sgammis - 3.1416141614161416 - v.dsgammis@regione.campania.it

Oggetto: CARPENTERIA PRIMO IMPALCATO		
Scala: 1:50	Data di emissione: Dicembre 2017	Tav: ST 02
Revisione n�:	Data:	Descrizione revisione:
1	GENNAIO 2021	AGGIORNAMENTO PROGETTO

FSC Fondo per lo Sviluppo e la Crescita