


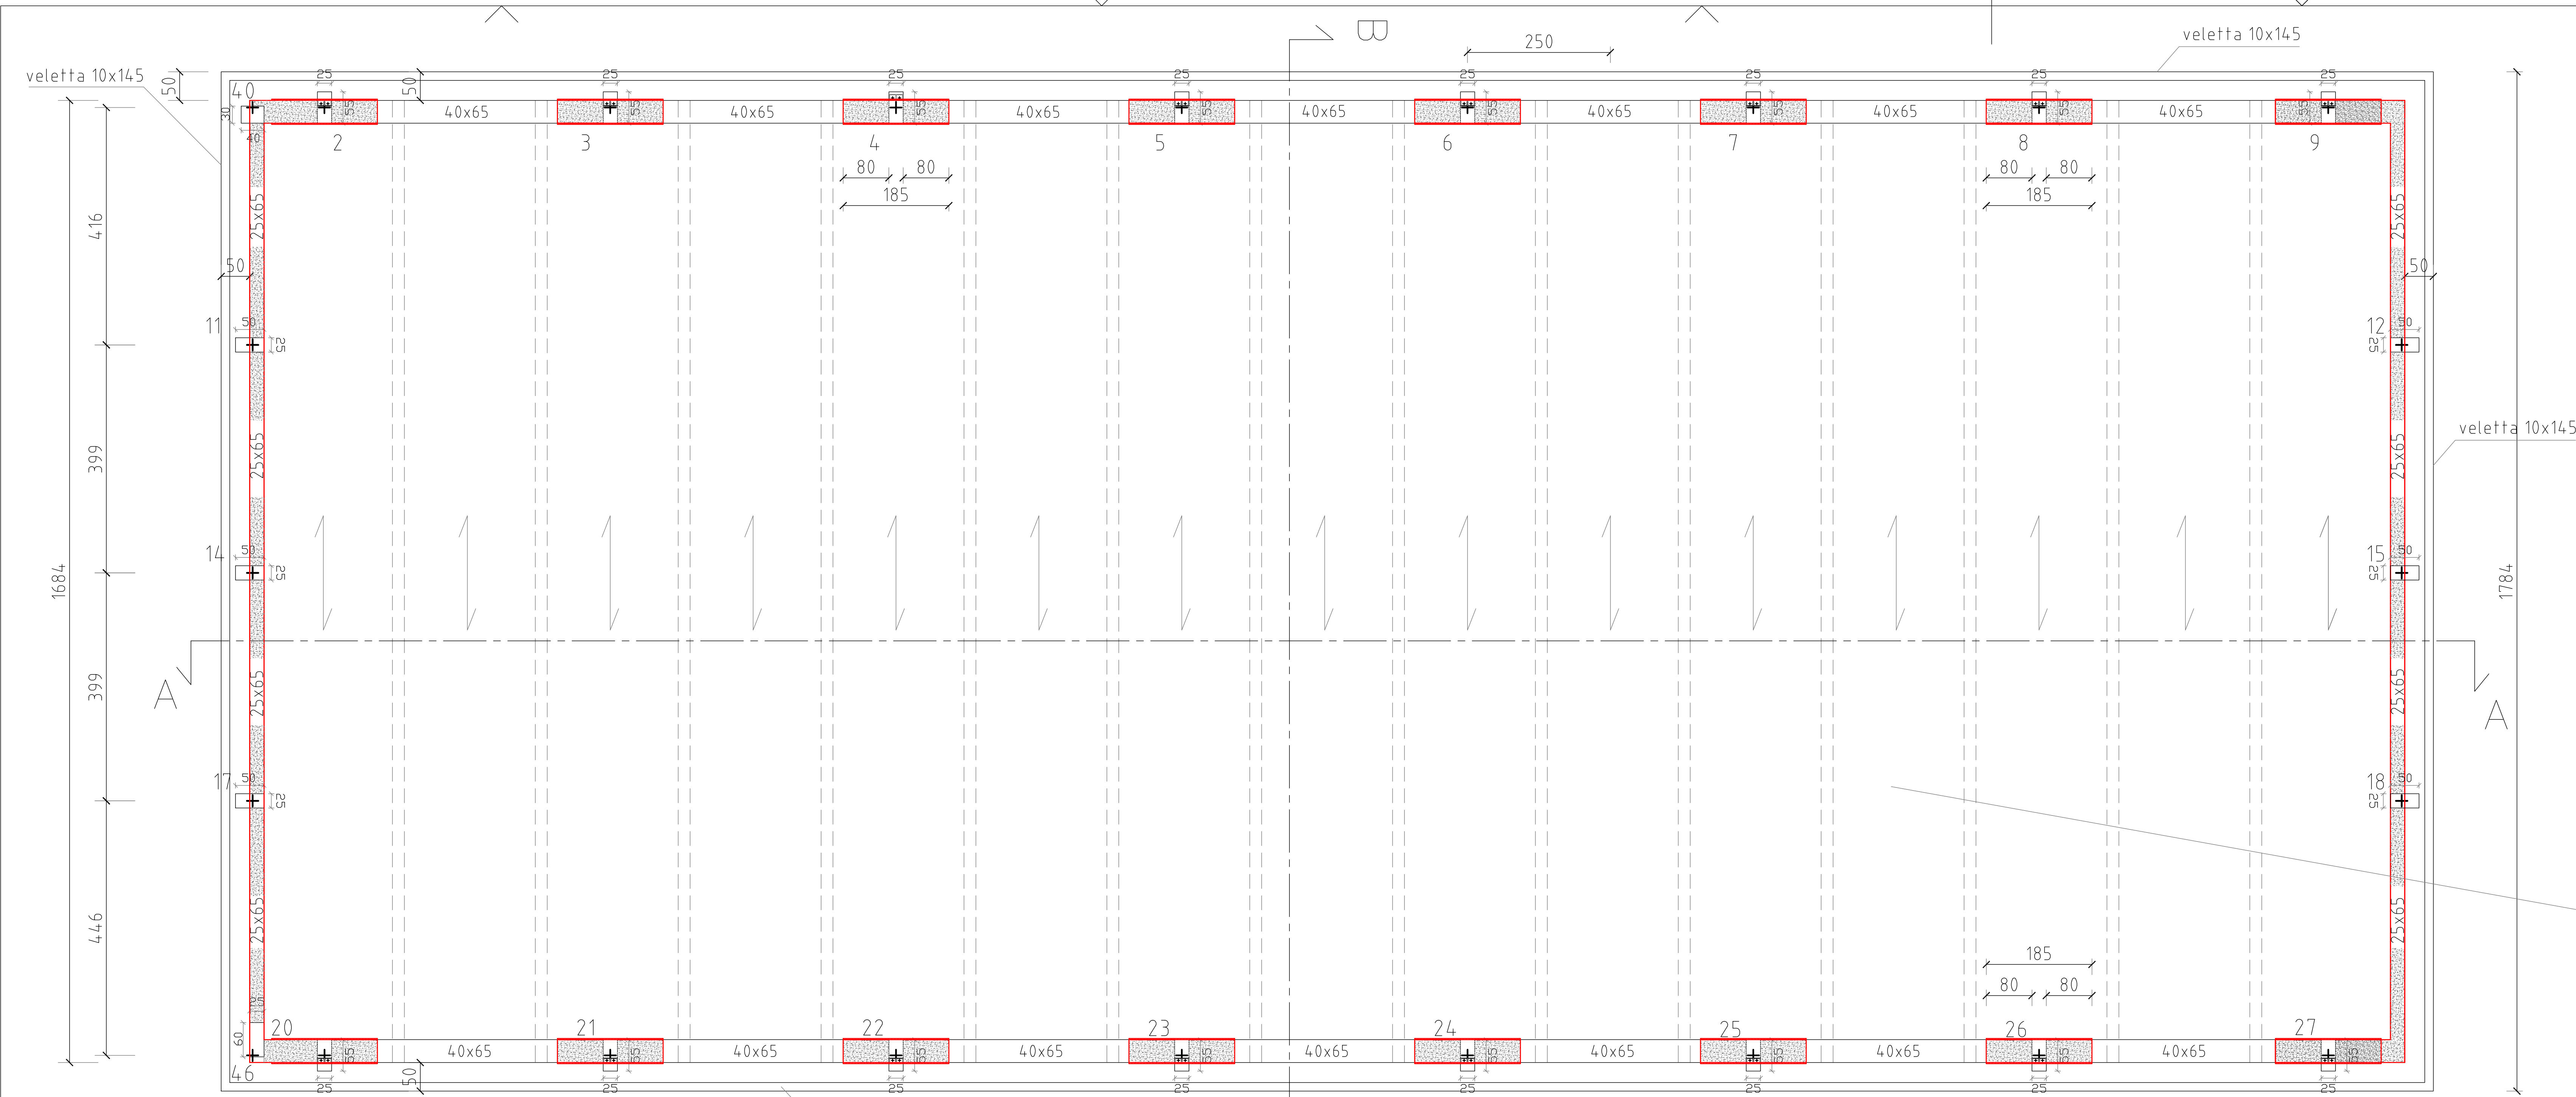

CARPENTERIA COPERTURA


pianta quota +9.70 mt - scala 1:50

legenda

- rinforzo travi a taglio
incamiciatura metallica
- rinforzo travi a flessione
beton plaqu 
- rinforzo pilastri a taglio
incamiciatura metallica e piastre
- fermi per tegoli di copertura
angolari e barre di ancoraggio
- quote progetto strutturale
(rispetto estr. fondazione)

n.b.: per i particolari costruttivi si rimanda alla tav.ST05

copertura in
tegoli prefabbricati :
soletta in c.a. sp.10 cm
dim. 1680 x 250 cm
con sezione ad arco

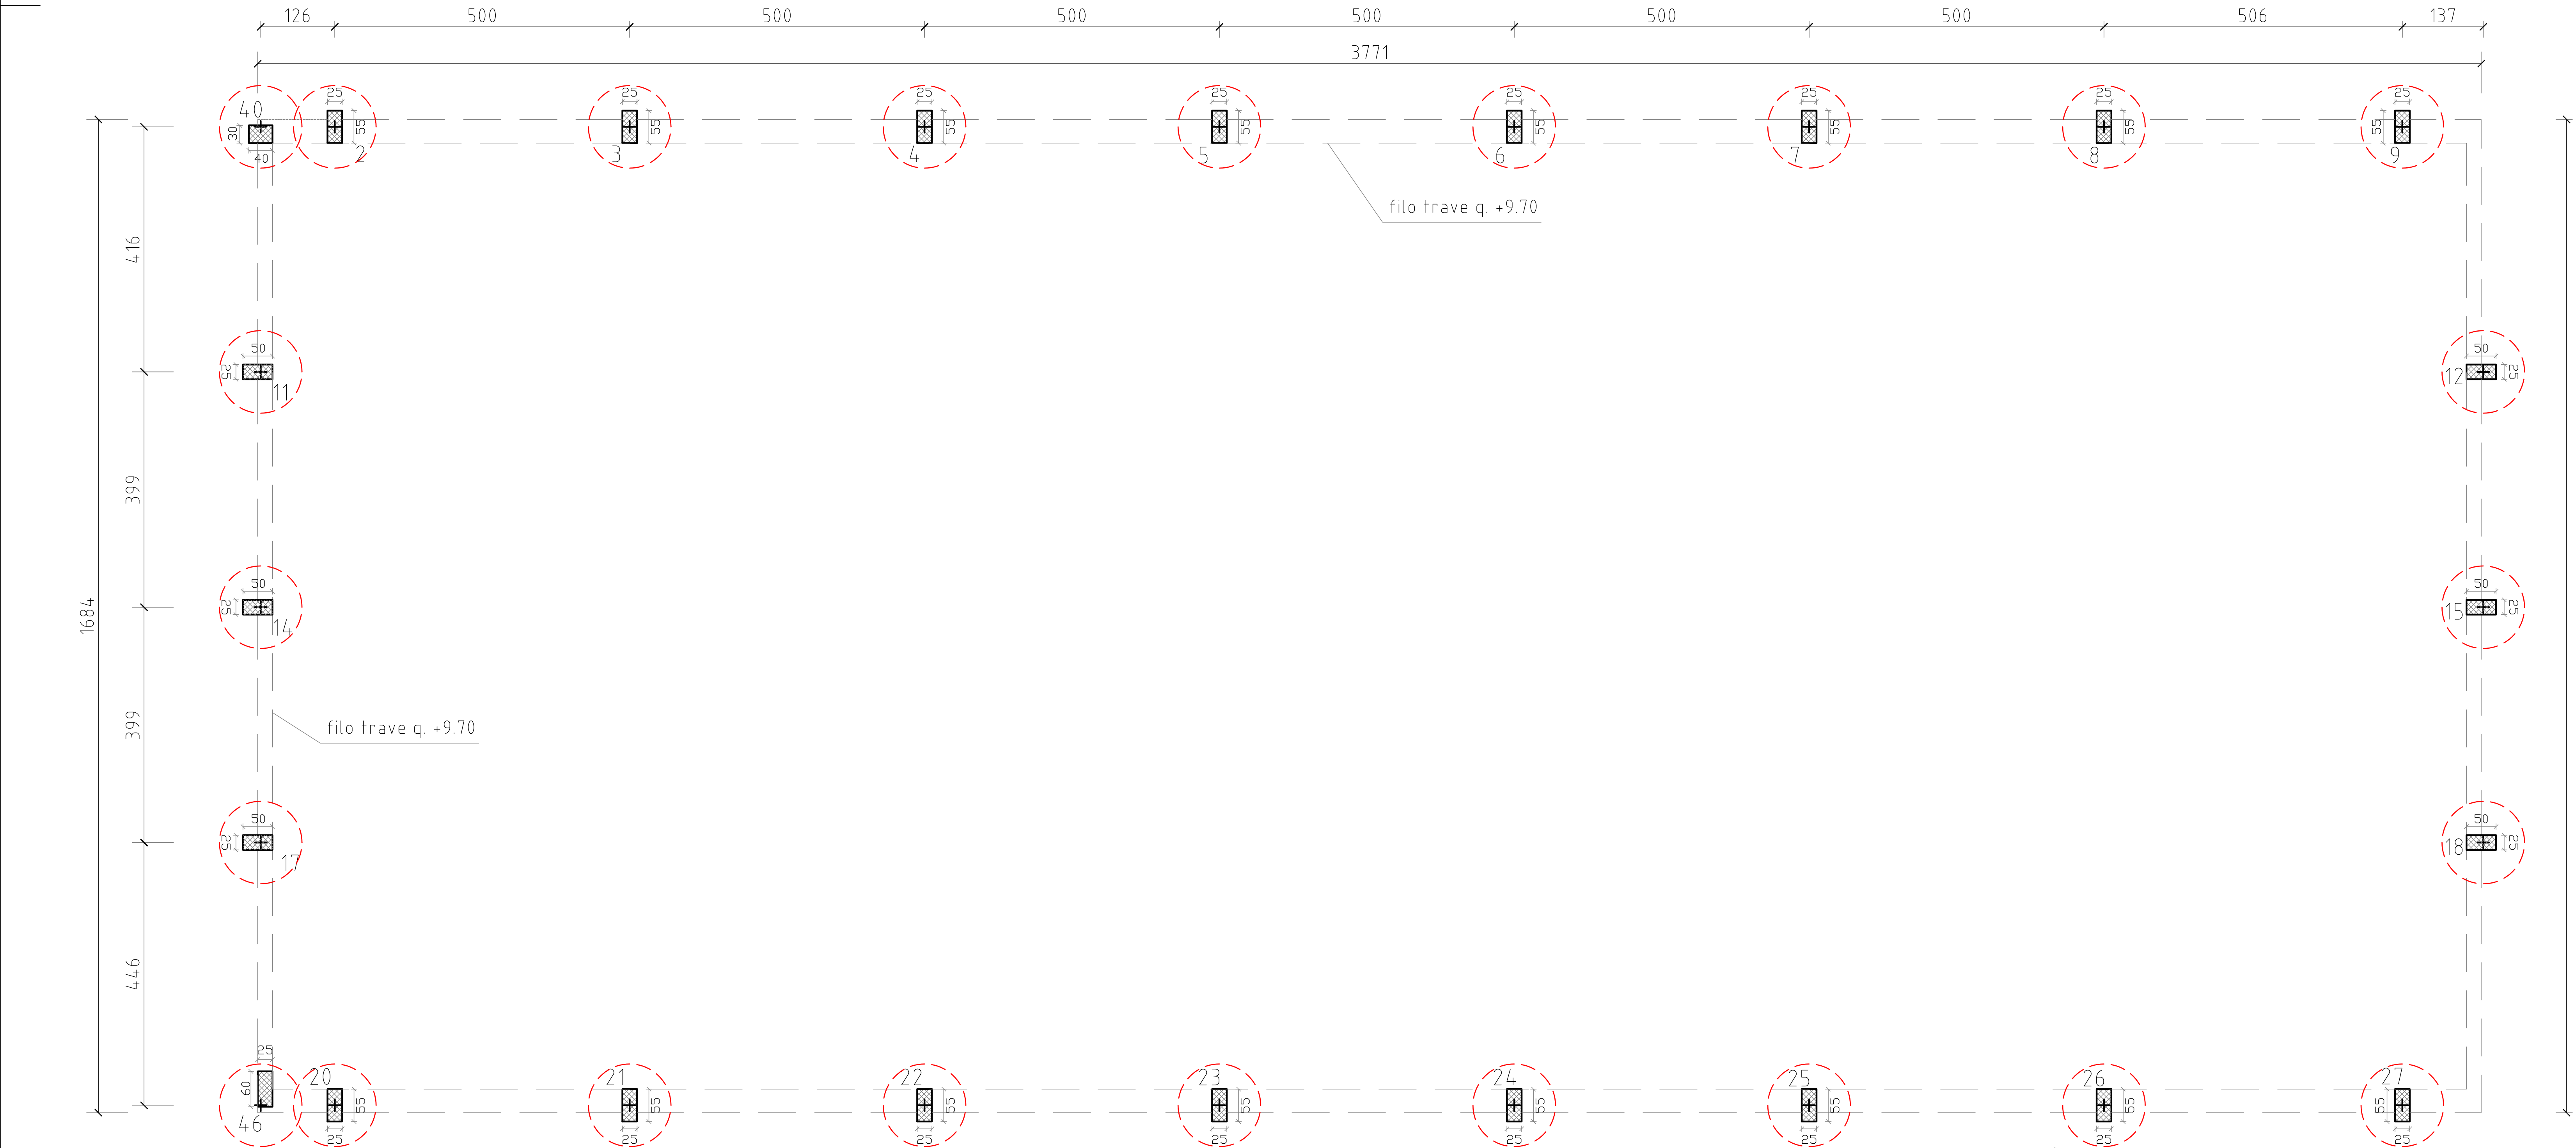

CARPENTERIA

pianta quota +9.00 mt - scala 1:50

LAVORI DI ADEGUAMENTO FUNZIONALE DELLA PISCINA COPERTA COMPLESSO SPORTIVO A. COLLANA VIA ROSSINI - NAPOLI A CURA DELLA GIUNTA REGIONALE DELLA CAMPANIA - UFFICIO SPECIALE "GRANDI OPERE"		
AGGIORNAMENTO PROGETTO ESECUTIVO		
Progettisti: R.T.P. arch. Angelo Saggese Arch. ANGELO SAGGESE (ospogopro R2p) Ing. MARCELLO ROMANO Ing. GIOVANNI CHIMENTO	Il Commissario ad acta Arch. PASQUALE MANDUCA Il Responsabile ad interim Ing. SERGIO NEGRO Il Dirigente di staff Arch. MICHELE TESTA Il Responsabile Unico del Procedimento Dot. MARIA GIOVANNA FUMIE	
Coordinatore per la Sicurezza: arch. Angelo Saggese		
Autore del D.S. (Decreto di Sicurezza): arch. Angelo Saggese		
Oggetto: CARPENTERIA COPERTURA		
Scala: 1:50	Data di emissione: Dicembre 2017	Tav: ST 03
Revisione n°: 1	Data: GENNAIO 2021	Descrizione revisione: AGGIORNAMENTO PROGETTO