



SEZIONE A-A
stato di progetto
scala 1:50

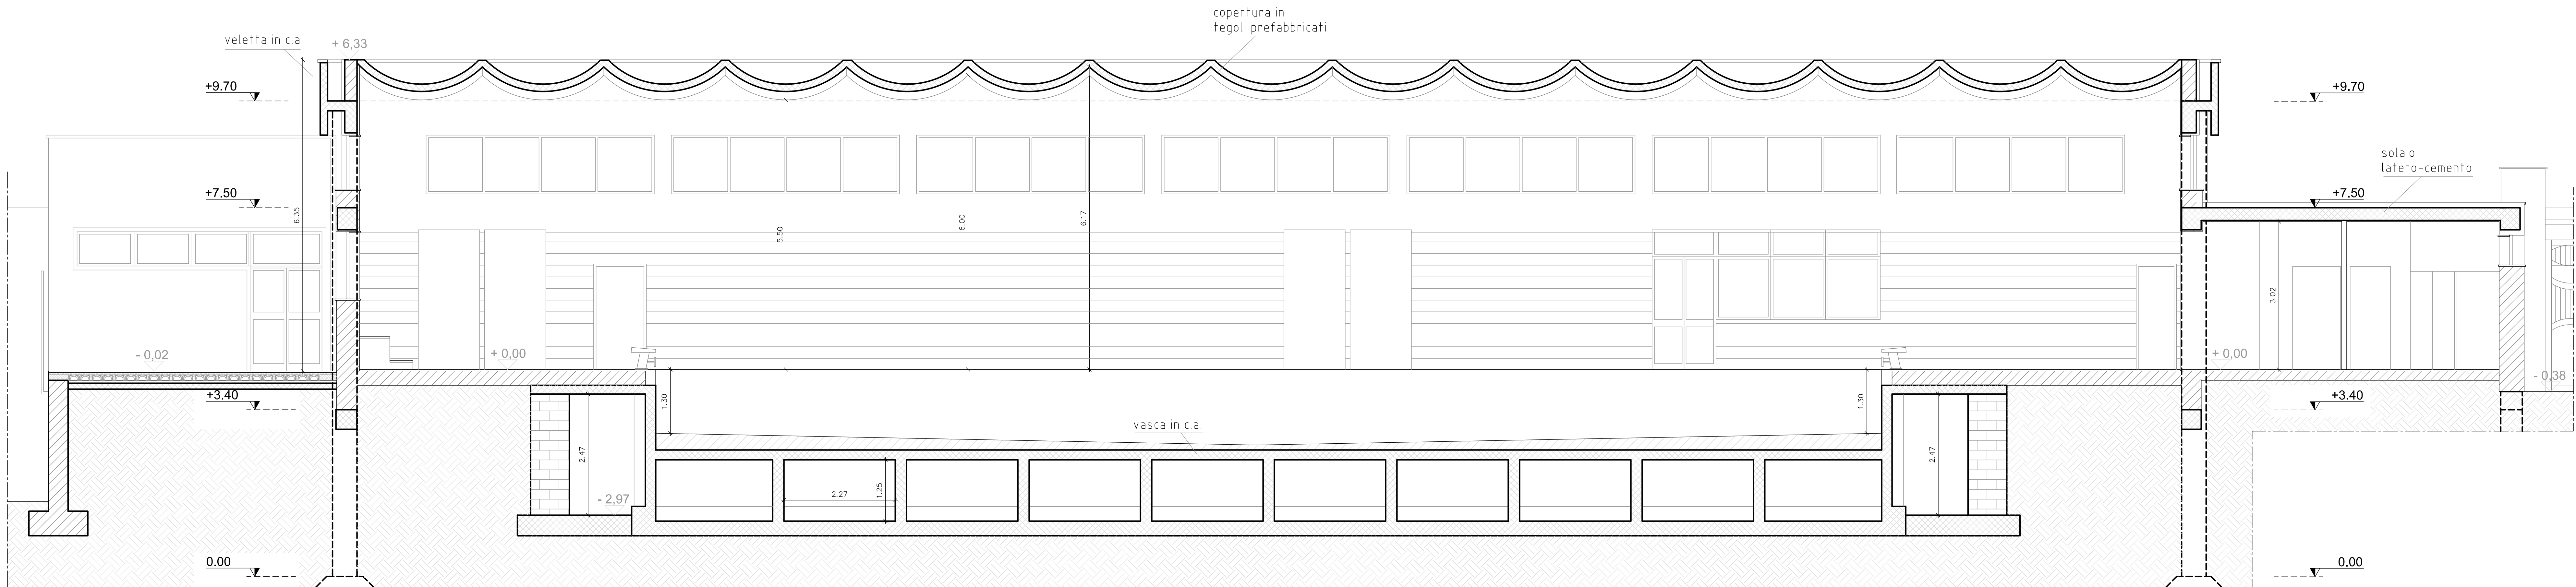

SEZIONE B-B
stato di progetto
scala 1:50

Legenda quote:
0.00 — quote progetto strutturale (rispetto estradosso fondazione)
0.00 — quote progetto architettonico (rispetto quota piano calpestio)

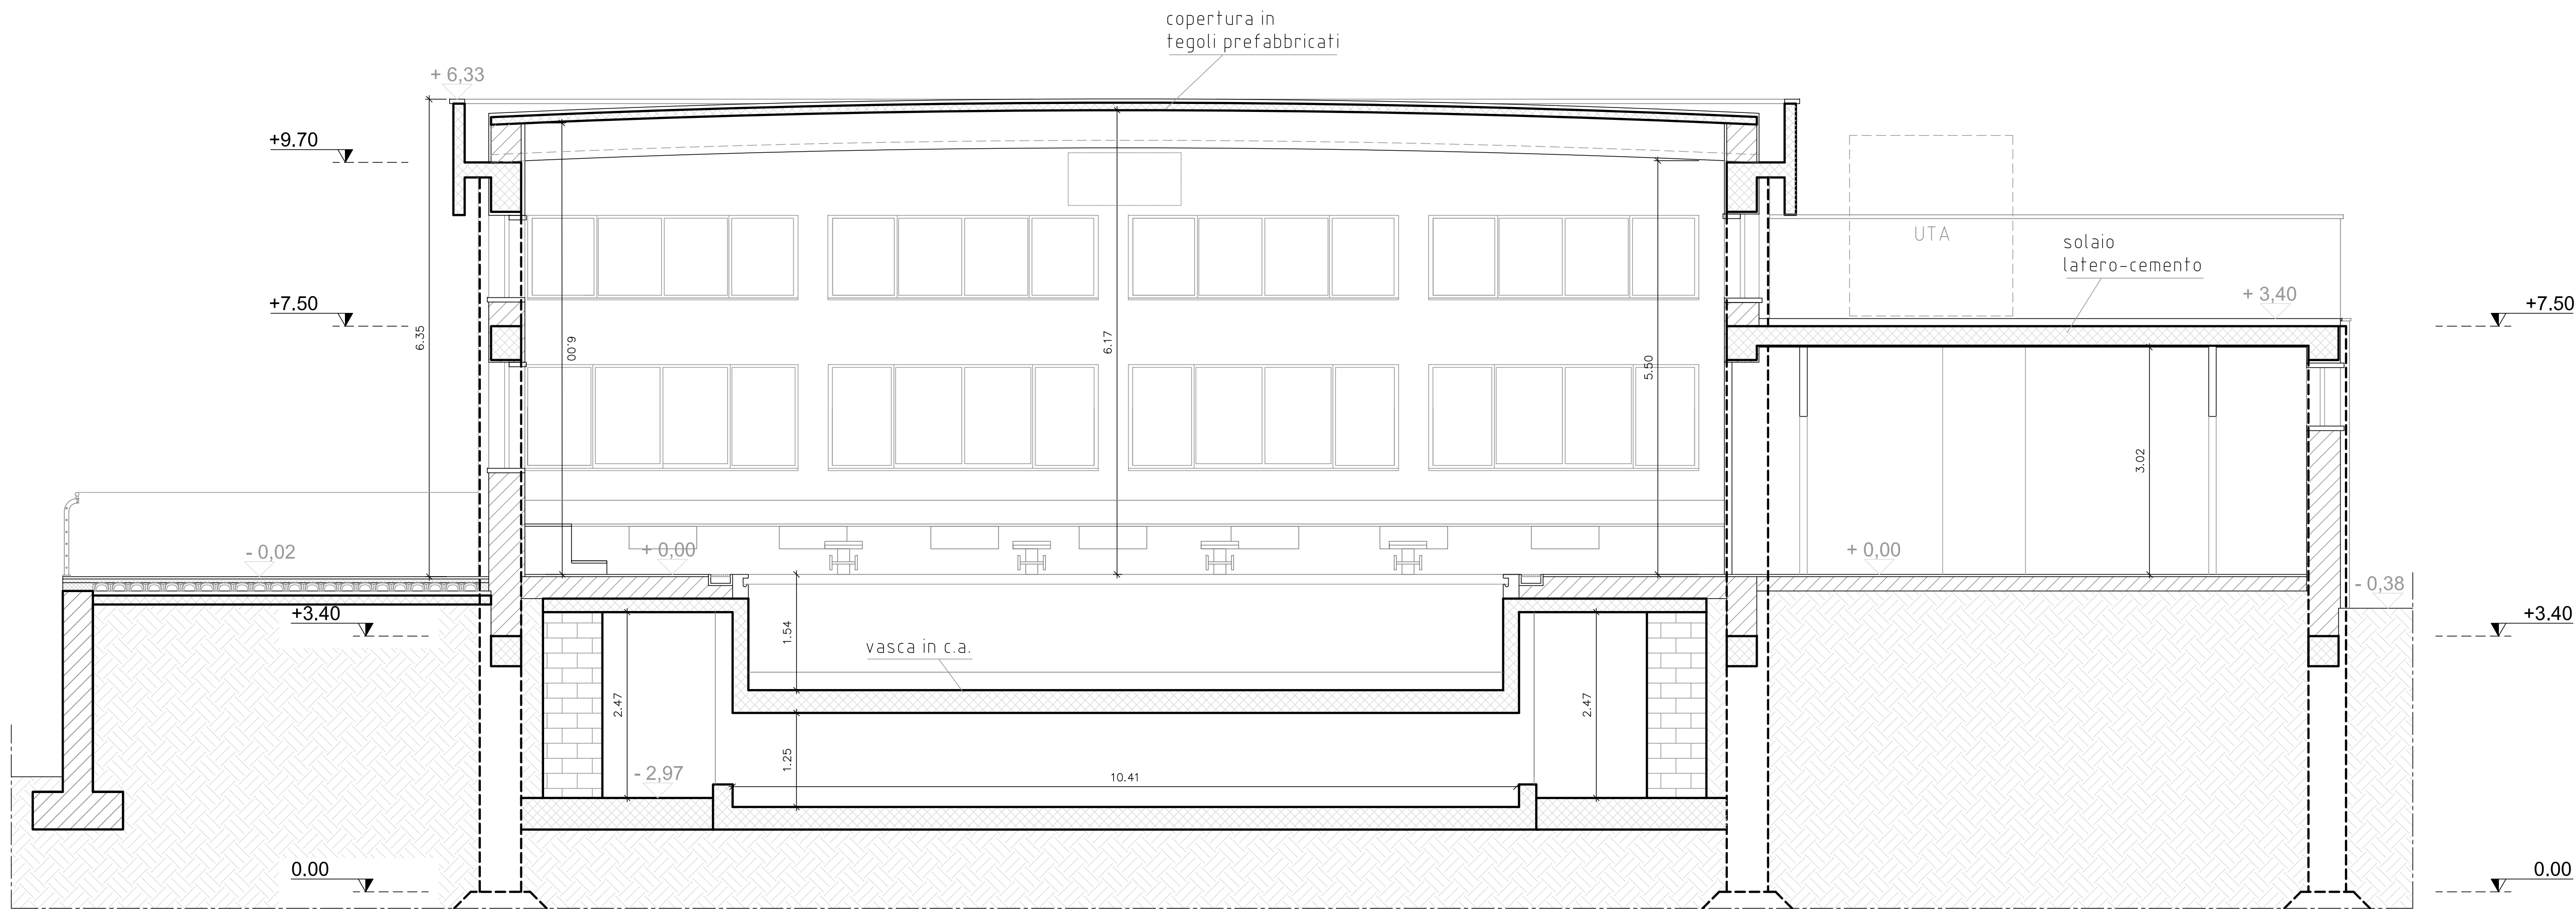




AGENZIA REGIONALE UNIVERSITÀ

**LAVORI DI ADEGUAMENTO FUNZIONALE
DELLA PISCINA COPERTA COMPLESSO SPORTIVO A. COLLANA
VIA ROSSINI - NAPOLI**
A CURA DELLA GIUNTA REGIONALE DELLA CAMPANIA - UFFICIO SPECIALE "GRANDI OPERE"

AGGIORNAMENTO PROGETTO ESECUTIVO

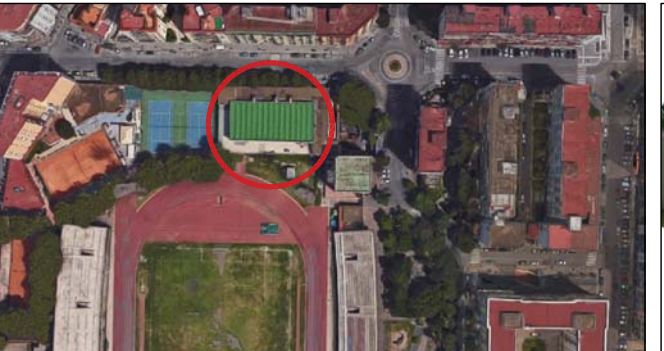

Progettisti: R.T.P. arch. Angelo Saggese
Arch. ANGELO BAGDESE (responsabile R.T.P.)
Ing. MARCELLO ROMANO
Ing. GIOVANNI CHIMENTO

Il Commissario ad acta
Arch. PASQUALE MANDUCA
Il Responsabile ed Interim
Ing. SERGIO NEGRO
Il Dirigente di staff
Arch. MICHELE TESTA
Il Responsabile Unico del Procedimento
Dot. MARIA GIOVANNA FRUME

SEZIONI		
Scala:	Data di emissione:	Tav.
1:50	Dicembre 2017	ST 04
Revisione n°:	Data:	Descrizione revisione:
1	GENNAIO 2021	AGGIORNAMENTO PROGETTO



Fondo per lo Sviluppo
e la Crescita