



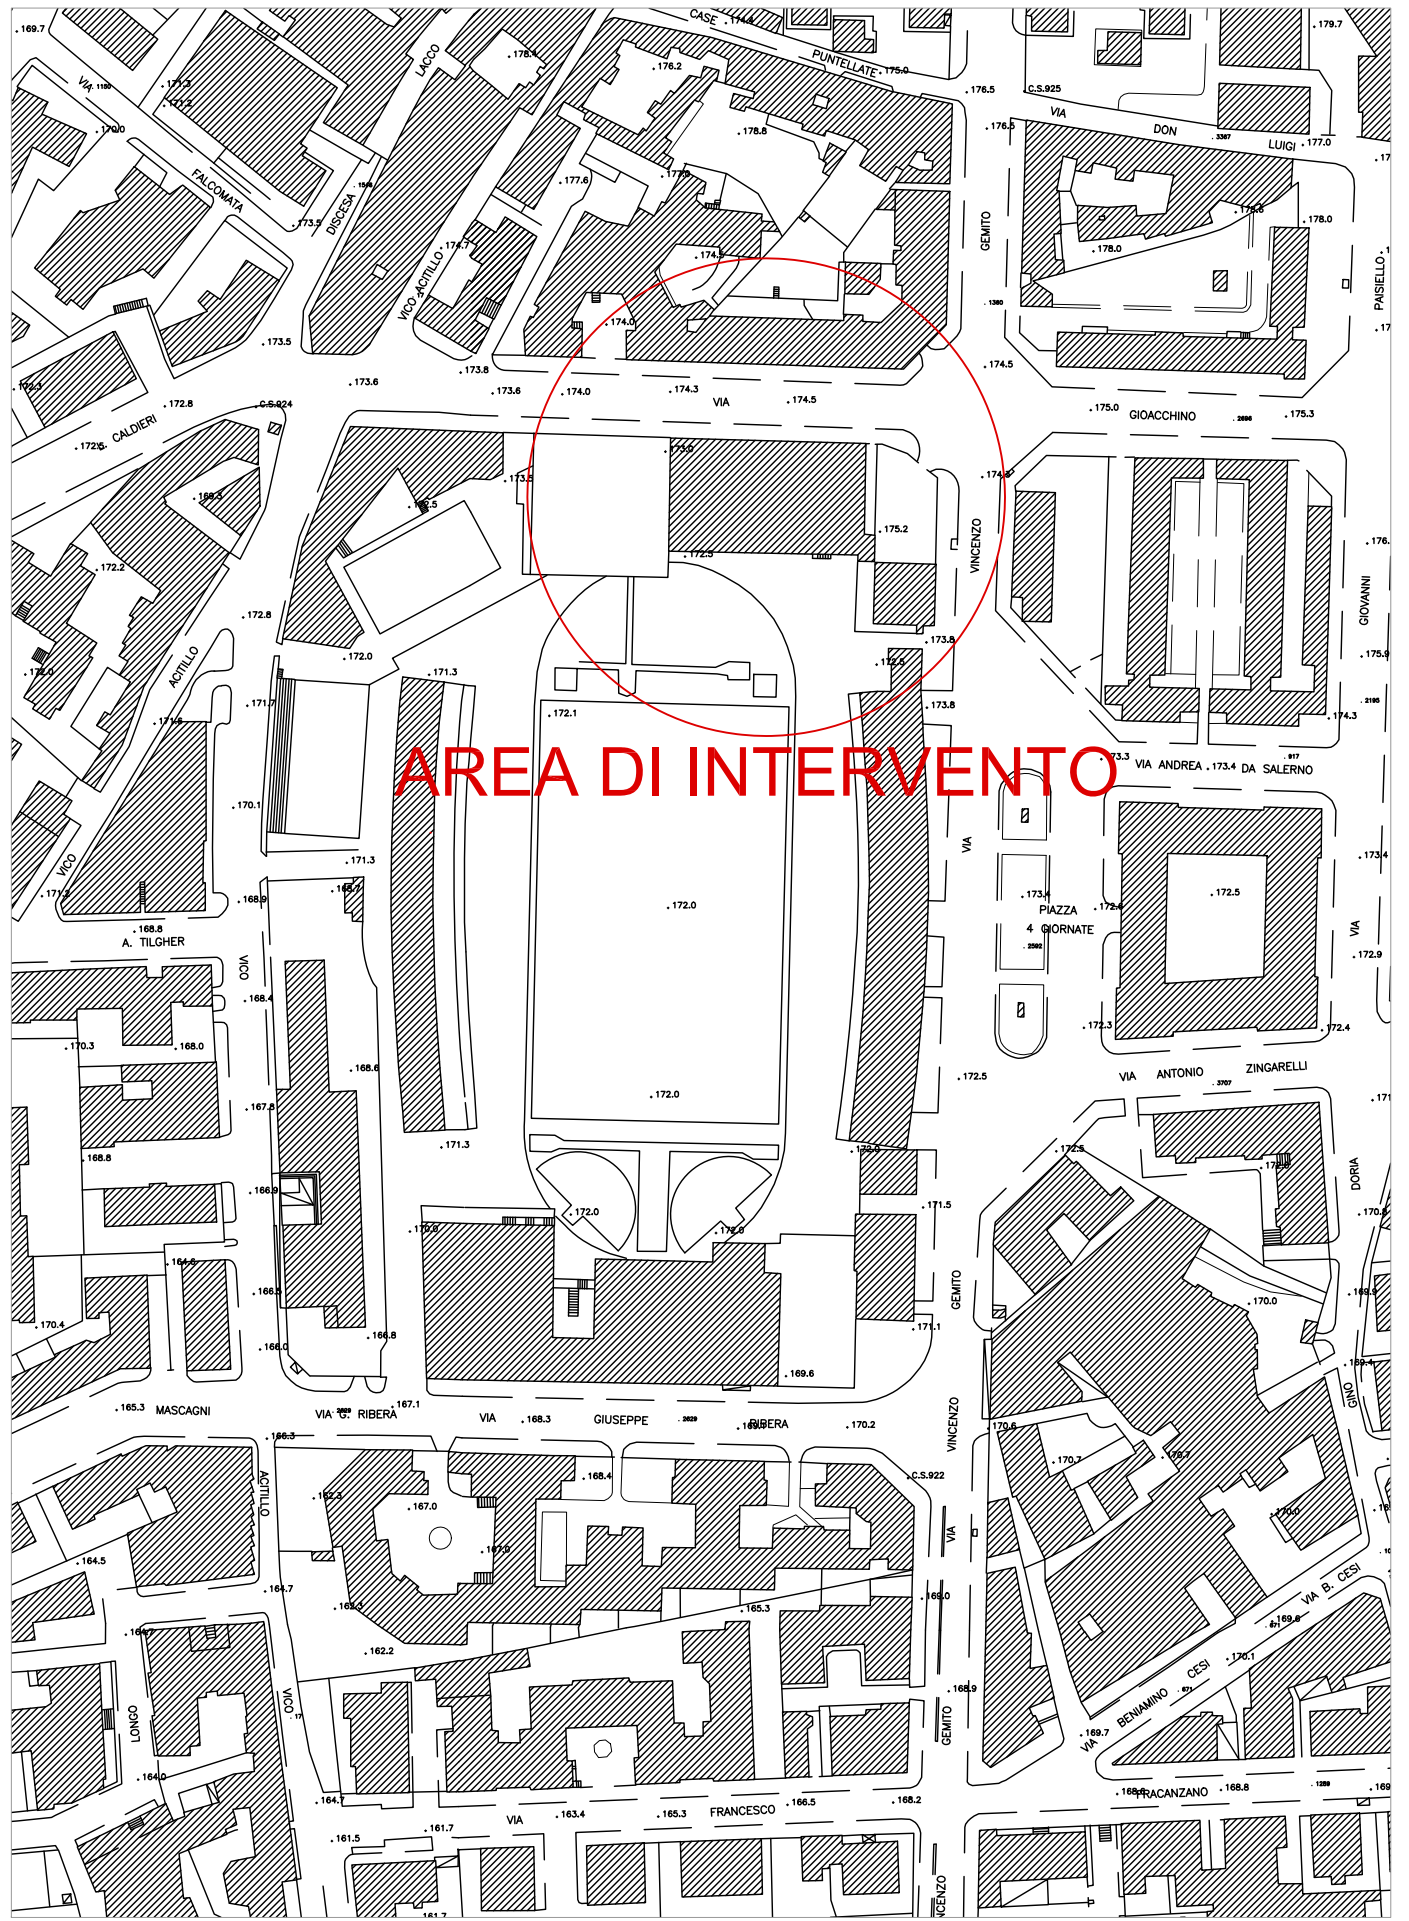

COMUNE DI NAPOLI
AEREOFOTGRAMMETRIA
STRALCI FOGLI N. 124-125-149-150 (VOMERO)
RAPP. 1:2000

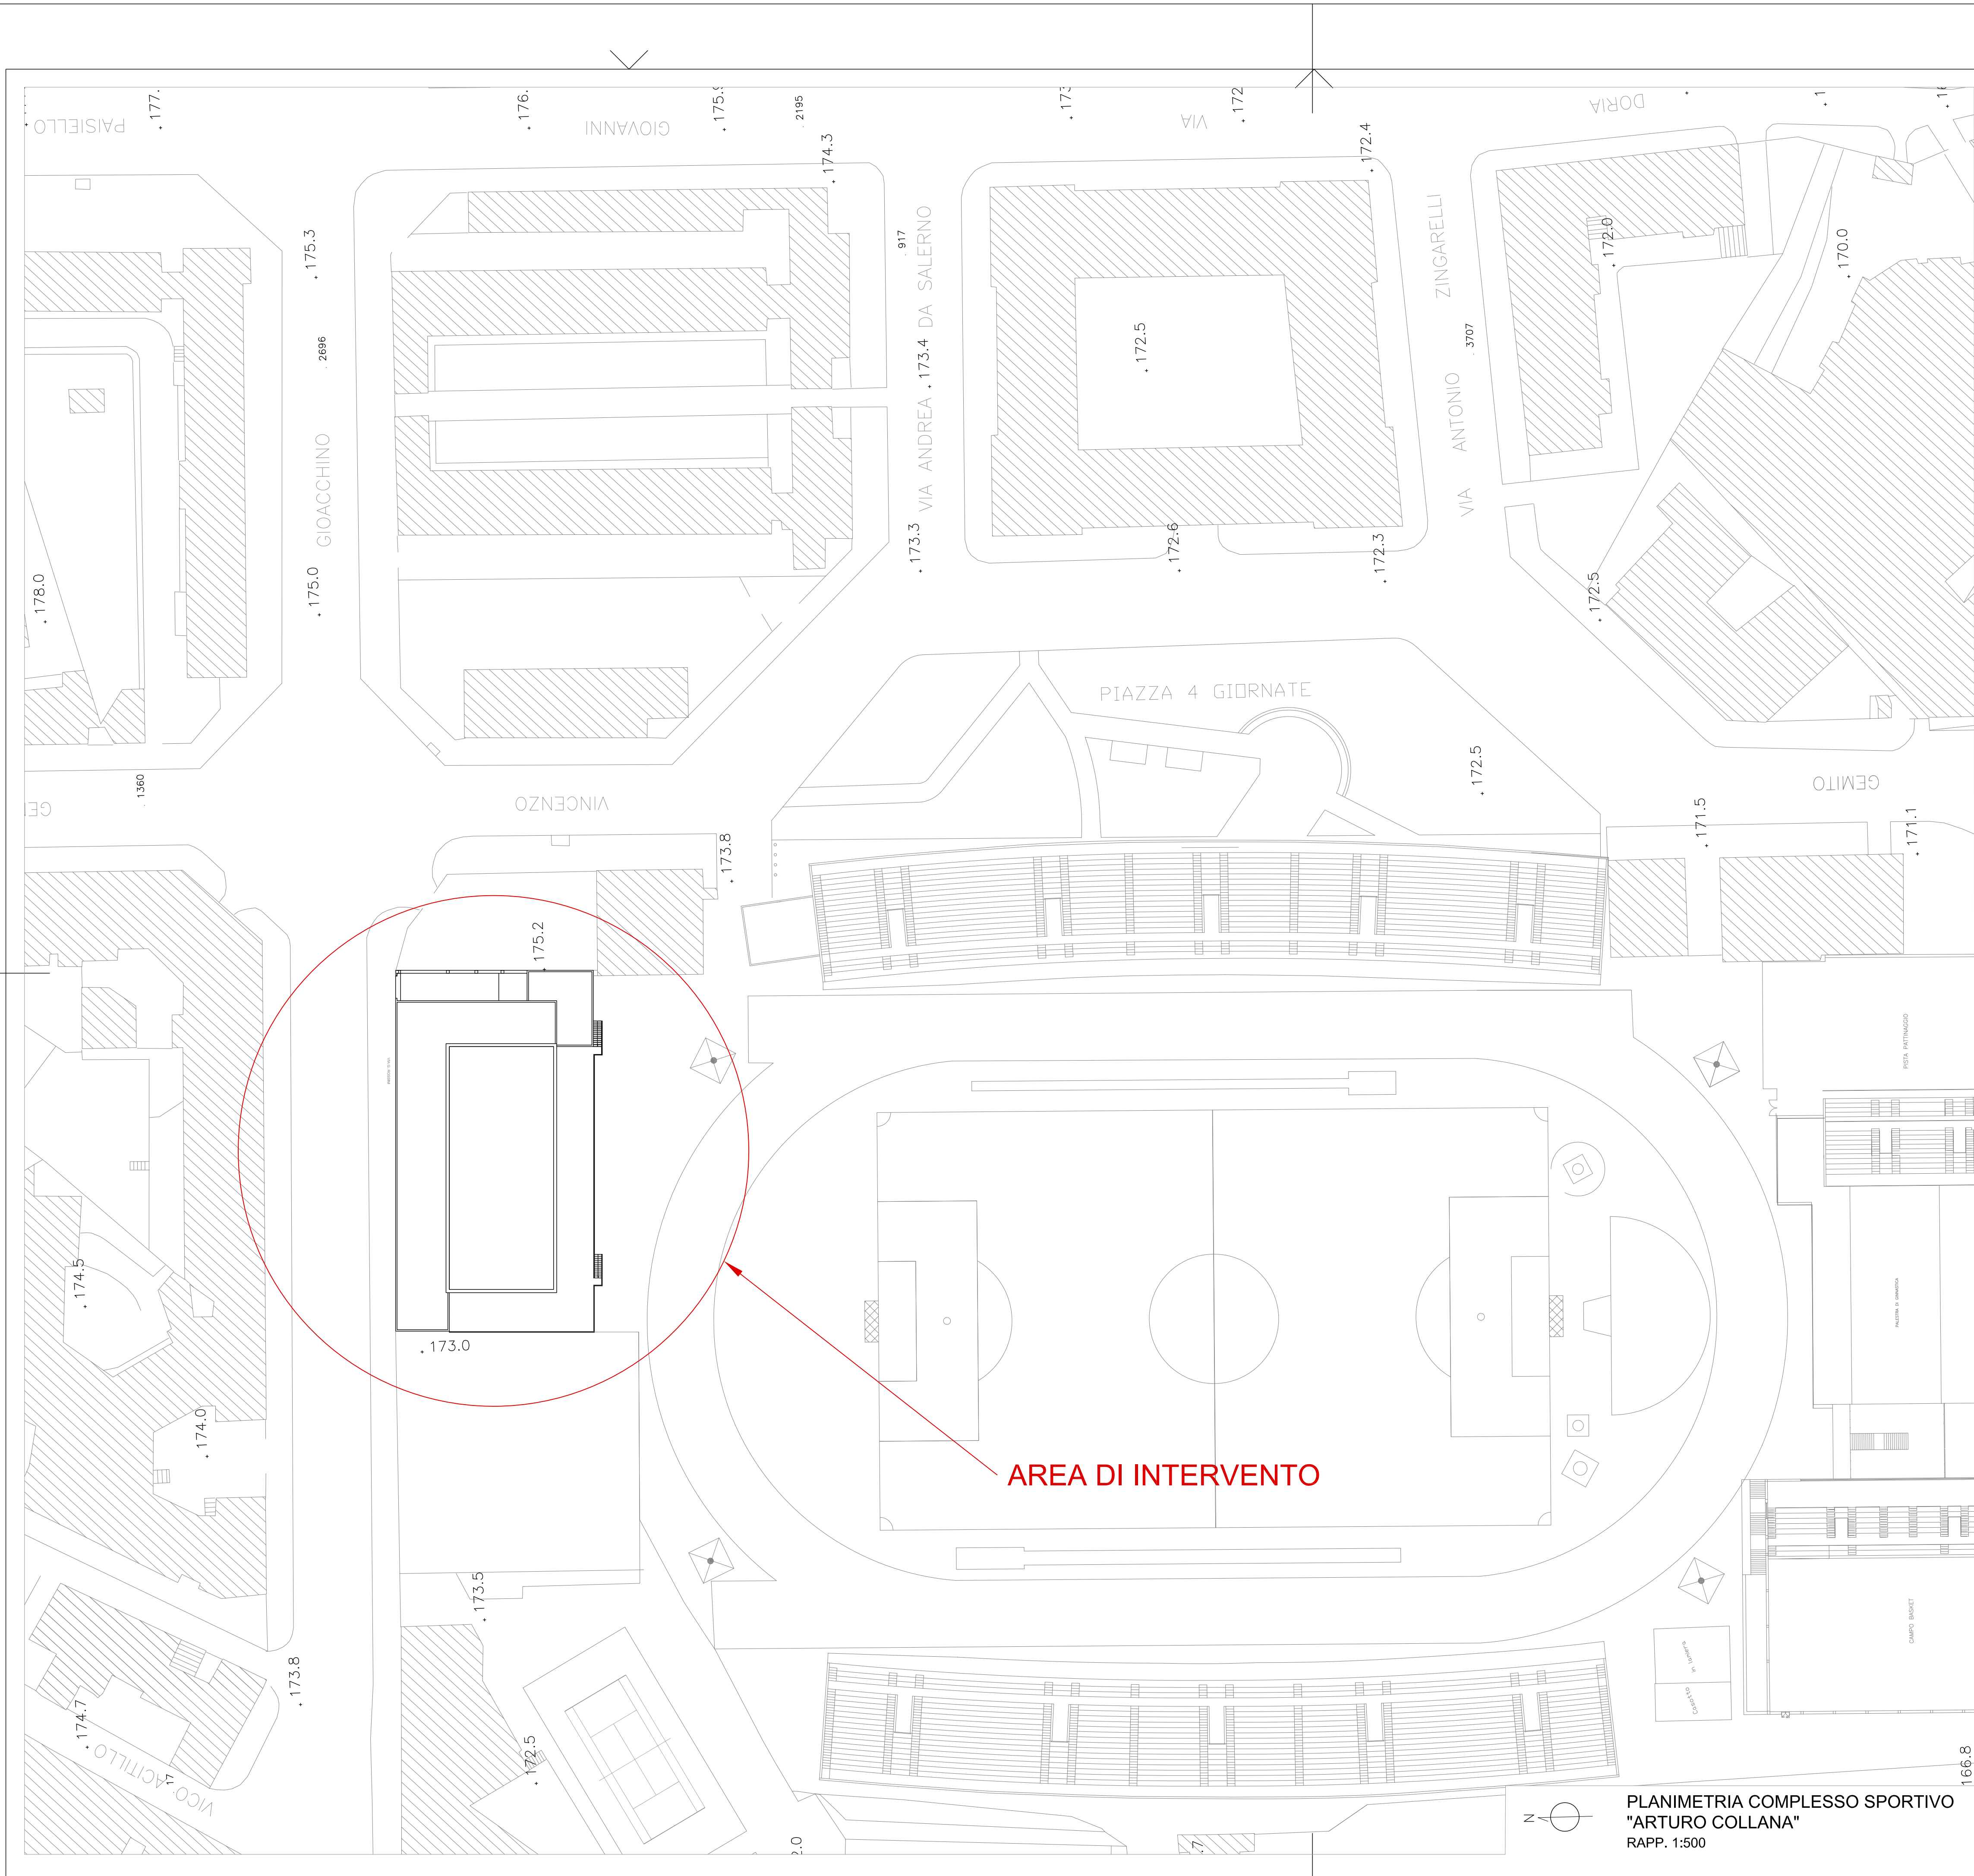


ARU2019
AGENZIA REGIONALE UNIVERSIADI
REGIONE CAMPANIA

**LAVORI DI ADEGUAMENTO FUNZIONALE
DELLA PISCINA COPERTA COMPLESSO SPORTIVO A. COLLANA
VIA ROSSINI - NAPOLI**

A CURA DELLA GIUNTA REGIONALE DELLA CAMPANIA - UFFICIO SPECIALE "GRANDI OPERE"

AGGIORNAMENTO PROGETTO ESECUTIVO

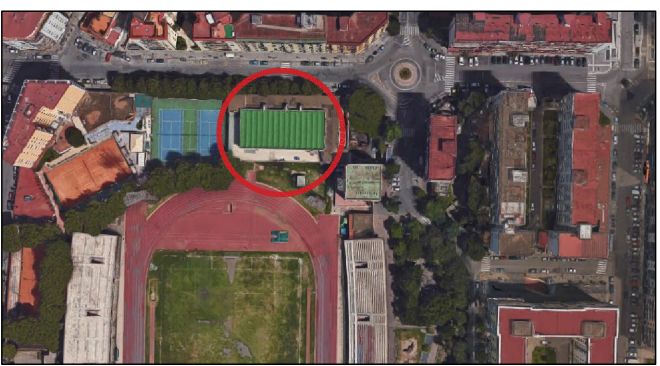

Progettisti: R.T.P. arch. Angelo Saggese
Arch. ANGELO SAGGESE (capogruppo R.T.P.)
Ing. MARCELLO ROMANO
Ing. GIOVANNI CHIUMENTO

Coordinatore per la Sicurezza: arch. Angelo Saggese
Salerno Via G. Vincenzo De Ruggiero, 8 Tel/Fax 089755463 - Email: arch.saggese@gmail.com

II Commissario ad acta
Arch. PASQUALE MANDUCA

II Responsabile ad interim
Ing. SERGIO NEGRO

II Dirigente Di staff
Arch. MICHELE TESTA

II Responsabile Unico del Procedimento
Dott. MARIA GIOVANNA FIUME

Oggetto: **Planimetria di individuazione dei luoghi**

Scala:	Data di emissione:	Tav:
1:2000/500	Dicembre 2017	A01
Revisione n°:	Data:	Descrizione revisione:
1	GENNAIO 2021	AGGIORNAMENTO PROGETTO



Fondo per lo Sviluppo
e la Coesione

Questo documento è di proprietà dell'autore e a norma di legge non può essere riprodotto neppure parzialmente senza autorizzazione scritta