


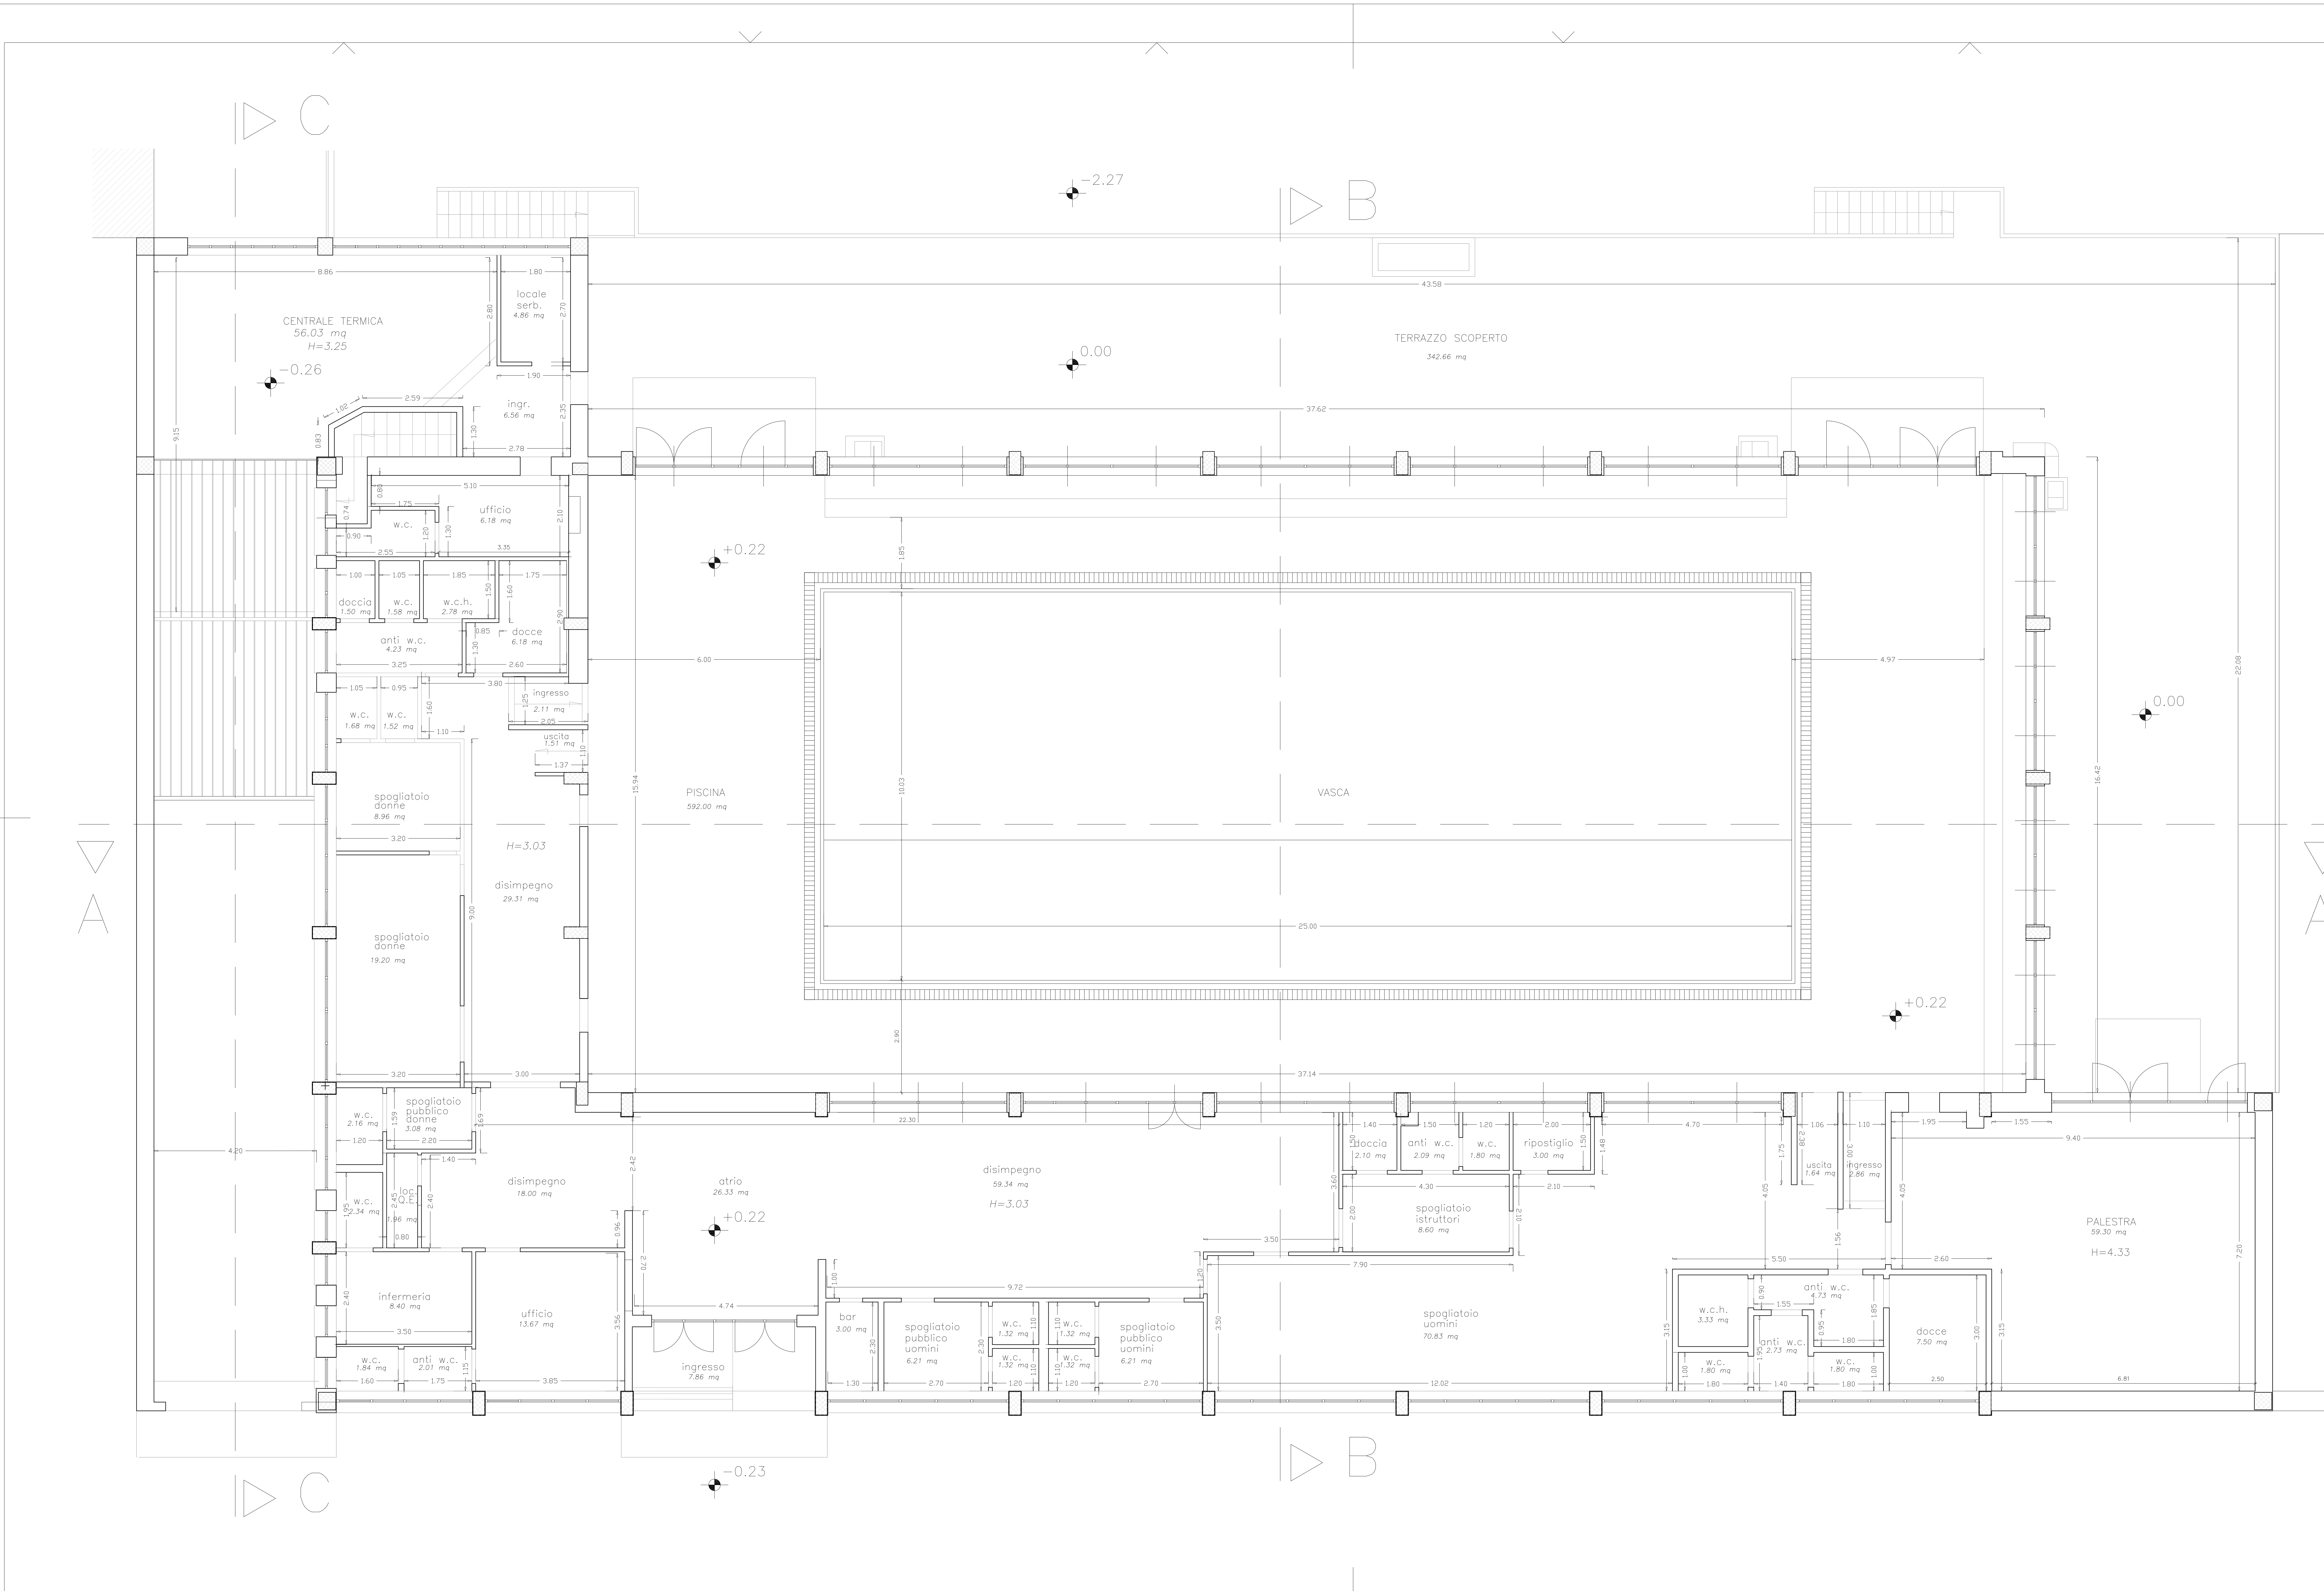

BLOCCO B: spogliatoio, etc.					







AGENZIA REGIONALE UNIVERSITARI

**LAVORI DI ADEGUAMENTO FUNZIONALE
DELLA PISCINA COPERTA COMPLESSO SPORTIVO A. COLLANA
VIA ROSSINI - NAPOLI**

A CURA DELLA GIUNTA REGIONALE DELLA CAMPANIA - UFFICIO SPECIALE "GRANDI OPERE"

AGGIORNAMENTO PROGETTO ESECUTIVO

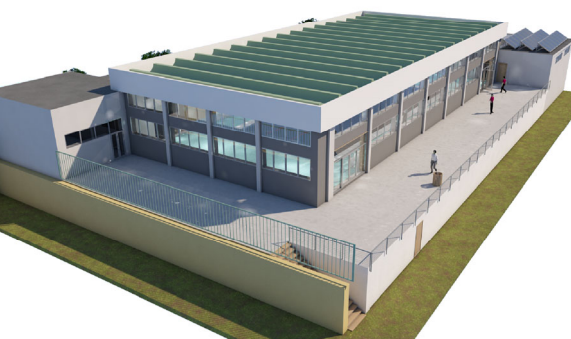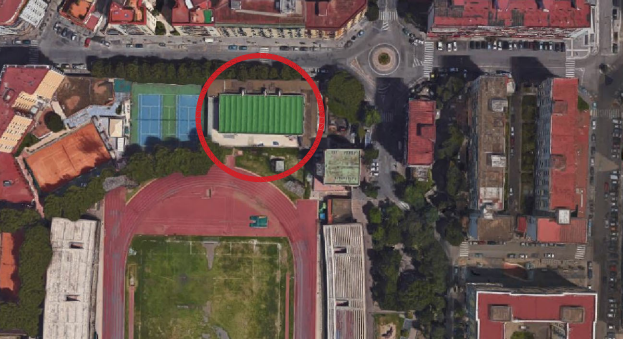

Progettati: R.T.P. arch. Angelo Saggezza
Arch. ANGELO SAGGEZZA (responsabile R.T.P.)
Ing. MARCELLO ROMANO
Ing. GIOVANNI CHIMENTO

Il Commissario ad acta
Arch. PASQUALE MANOUKA
Il Responsabile ad interim
Ing. SERGIO NEGRO
Il Dirigente di staff
Arch. MICHELE TESTA
Il Responsabile Unico del Procedimento
Dott. MARIA GIOVANNA FEMME

Obgetto: **STATO DI FATTO - Planta Piano Terra**

Scale: **1:50**

Revisione n°: **1**

Data di emissione: **Dicembre 2017**

Data: **GENNAIO 2021**

Descrizione revisione: **A.04**

Descrizione revisione: **AGGIORNAMENTO PROGETTO**



FSC


Questo documento è di proprietà dell'Autore e a norma di legge non può essere depositato, copiato, parzialmente o integralmente senza autorizzazione scritta.