


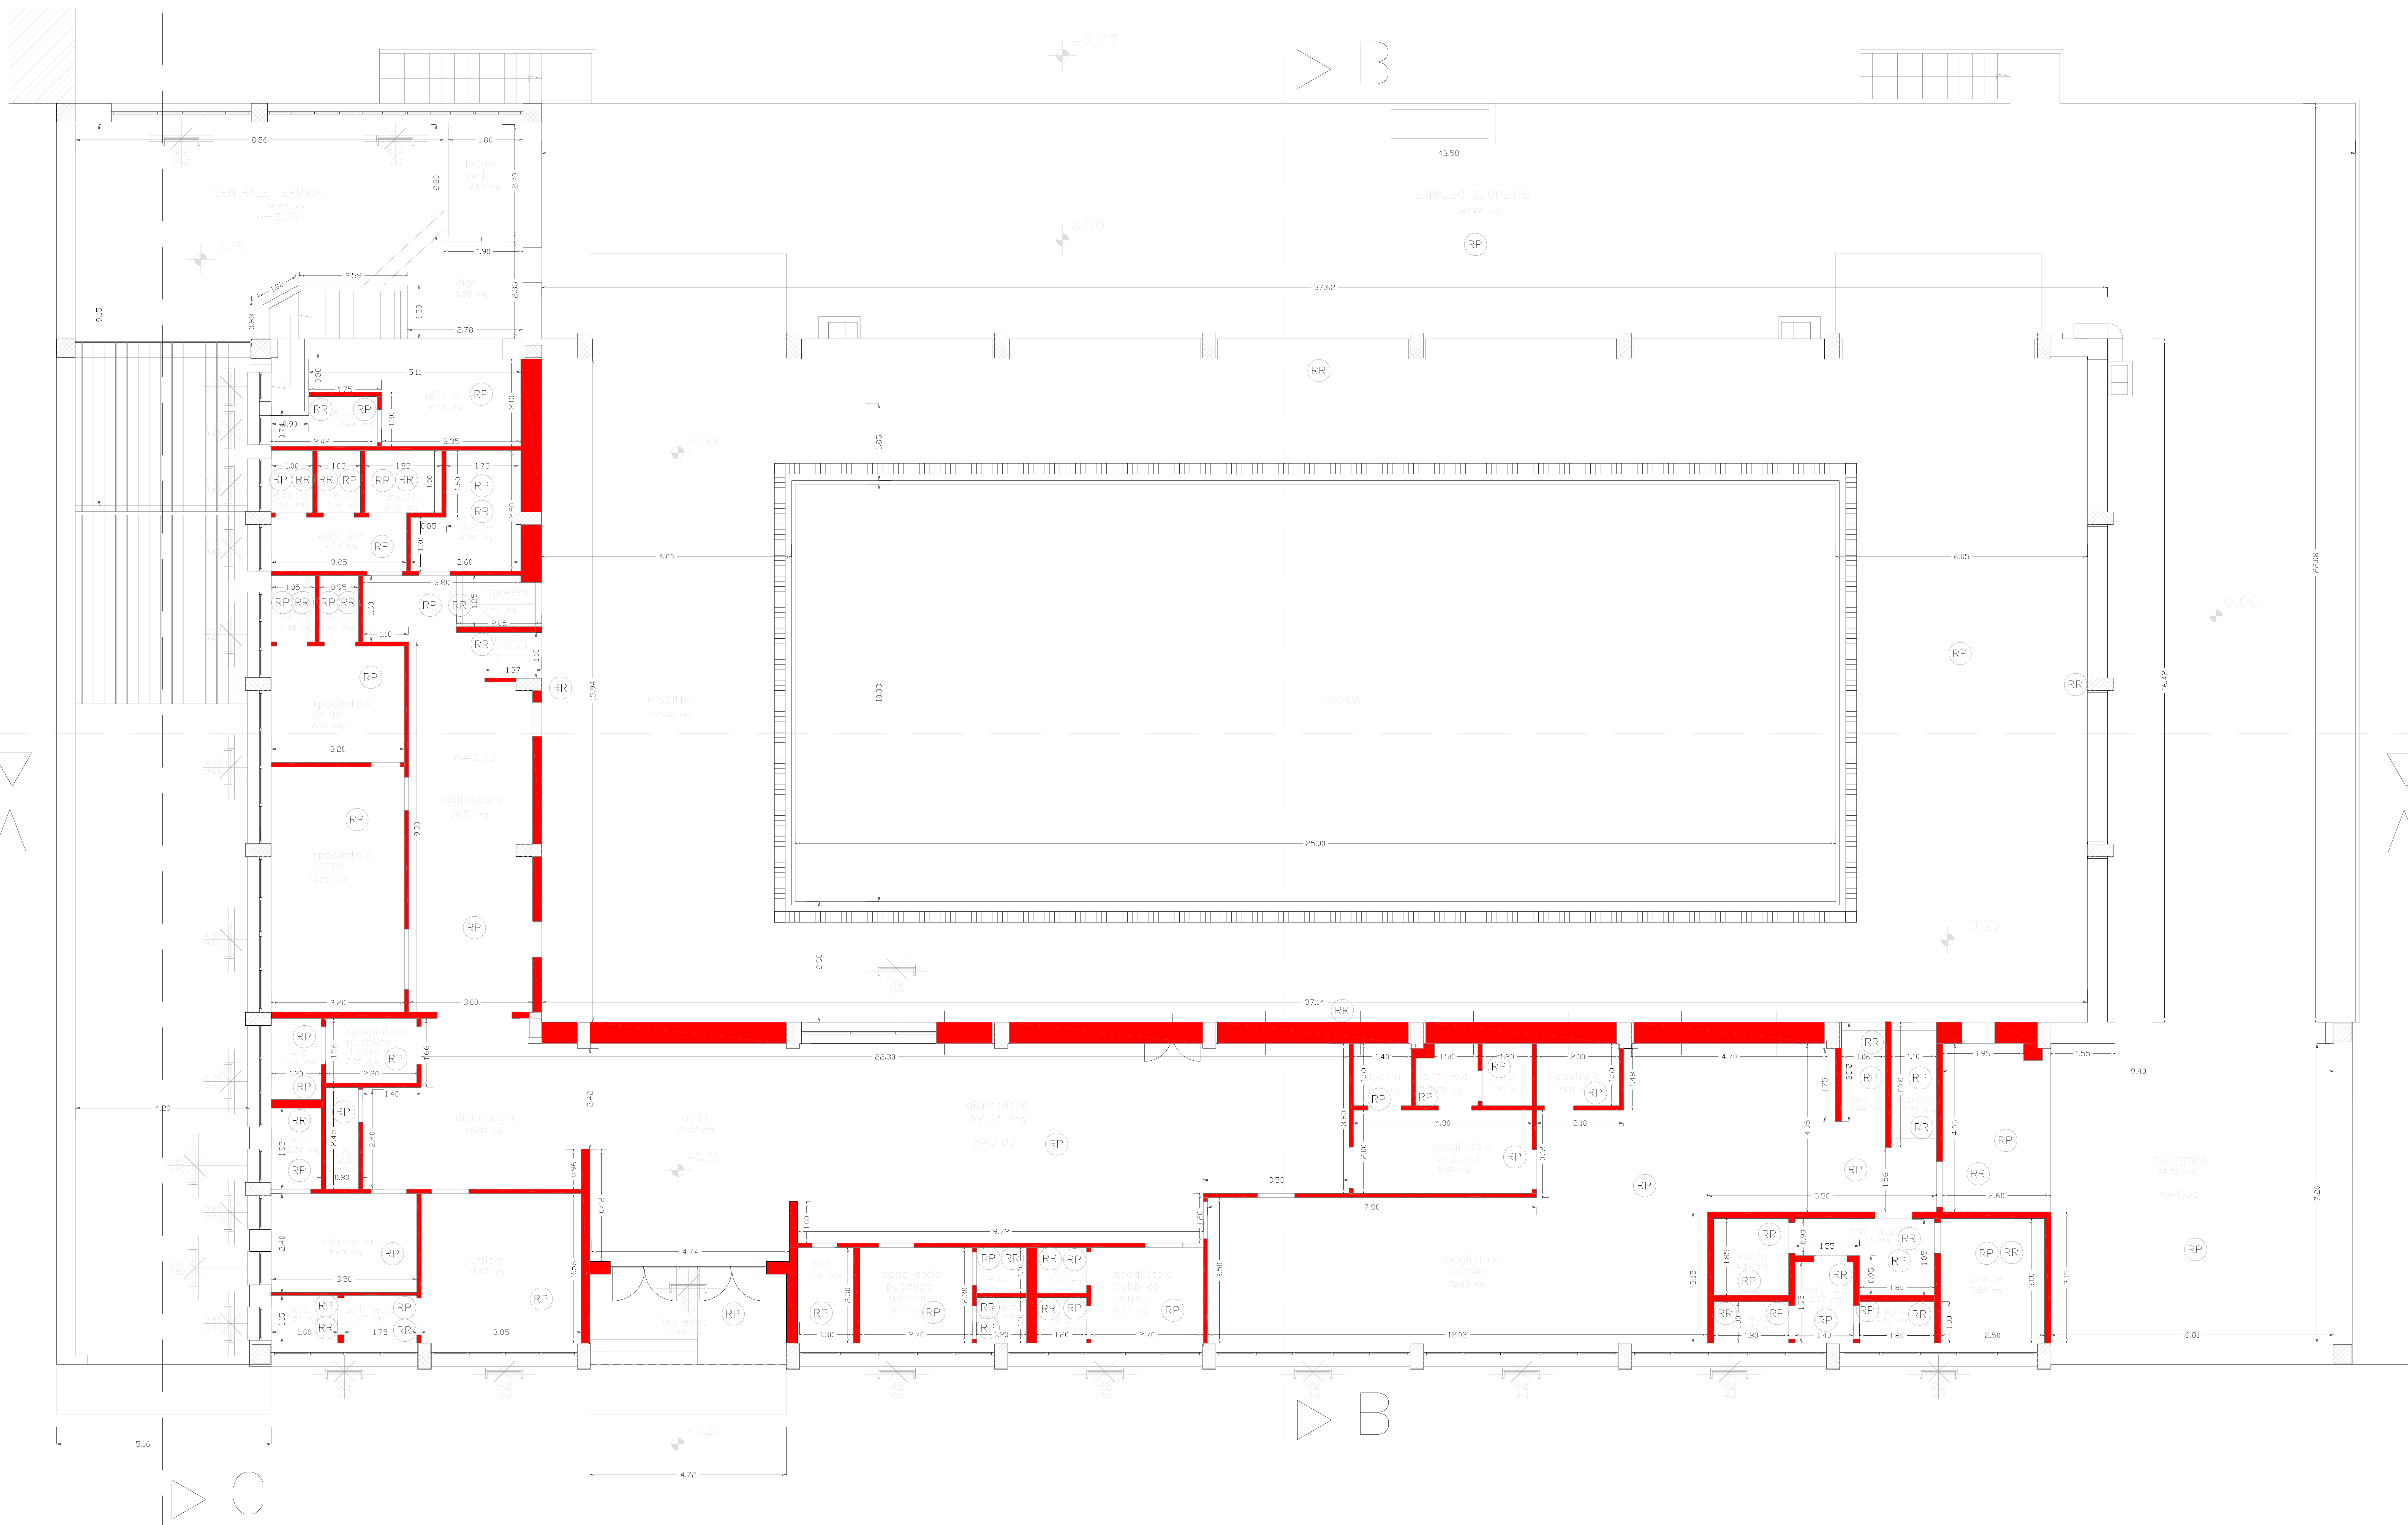

- DEMOLIZIONI
- RIMOZIONE INFISSI
- RIMOZIONE INFISSI ED IMBOTTITI IN MARMO
- RIMOZIONE PAVIMENTI
- RIMOZIONE RIVESTIMENTI

ARU2019
AGENZIA REGIONALE UNIVERSITARI

LAVORI DI ADEGUAMENTO FUNZIONALE DELLA PISCINA COPERTA COMPLESSO SPORTIVO A. COLLANA VIA ROSSINI - NAPOLI
A CURA DELLA GIUNTA REGIONALE DELLA CAMPANIA - UFFICIO SPECIALE "GRANDI OPERE"

AGGIORNAMENTO PROGETTO ESECUTIVO

Progettisti: R.T.P. arch. Angelo Sagge
Arch. ANGELO SAGGE (seguono R.E.)
Ing. MARCELLO ROMANO
Ing. GIOVANNI CHIMENTO

Il Commissario ad acta:
Arch. PASQUALE MANOUKA
Il Responsabile ad interim:
Ing. SERGIO NEGRO
Il Dirigente di staff:
Arch. MICHELE TESTA
Il Responsabile Ufficio del Procedimento:
Dott. MARIA GIOVANNA FUMIE

Coordinatore per la Sicurezza: arch. Angelo Sagge
Indirizzo: Via L. Mancuso de' Ragugni, 1 - 80138 Napoli - Italia - arch.angelsagge@gmail.com

Stato di fatto - Planta Piano Terra con indicazione delle demolizioni
Scala: 1:50
Data: Dicembre 2017
Foglio: A05
Revisione: 1
Data: GENNAIO 2021
Descrizione revisione: AGGIORNAMENTO PROGETTO

FSC
Fondo per lo Sviluppo e la Cooperazione