
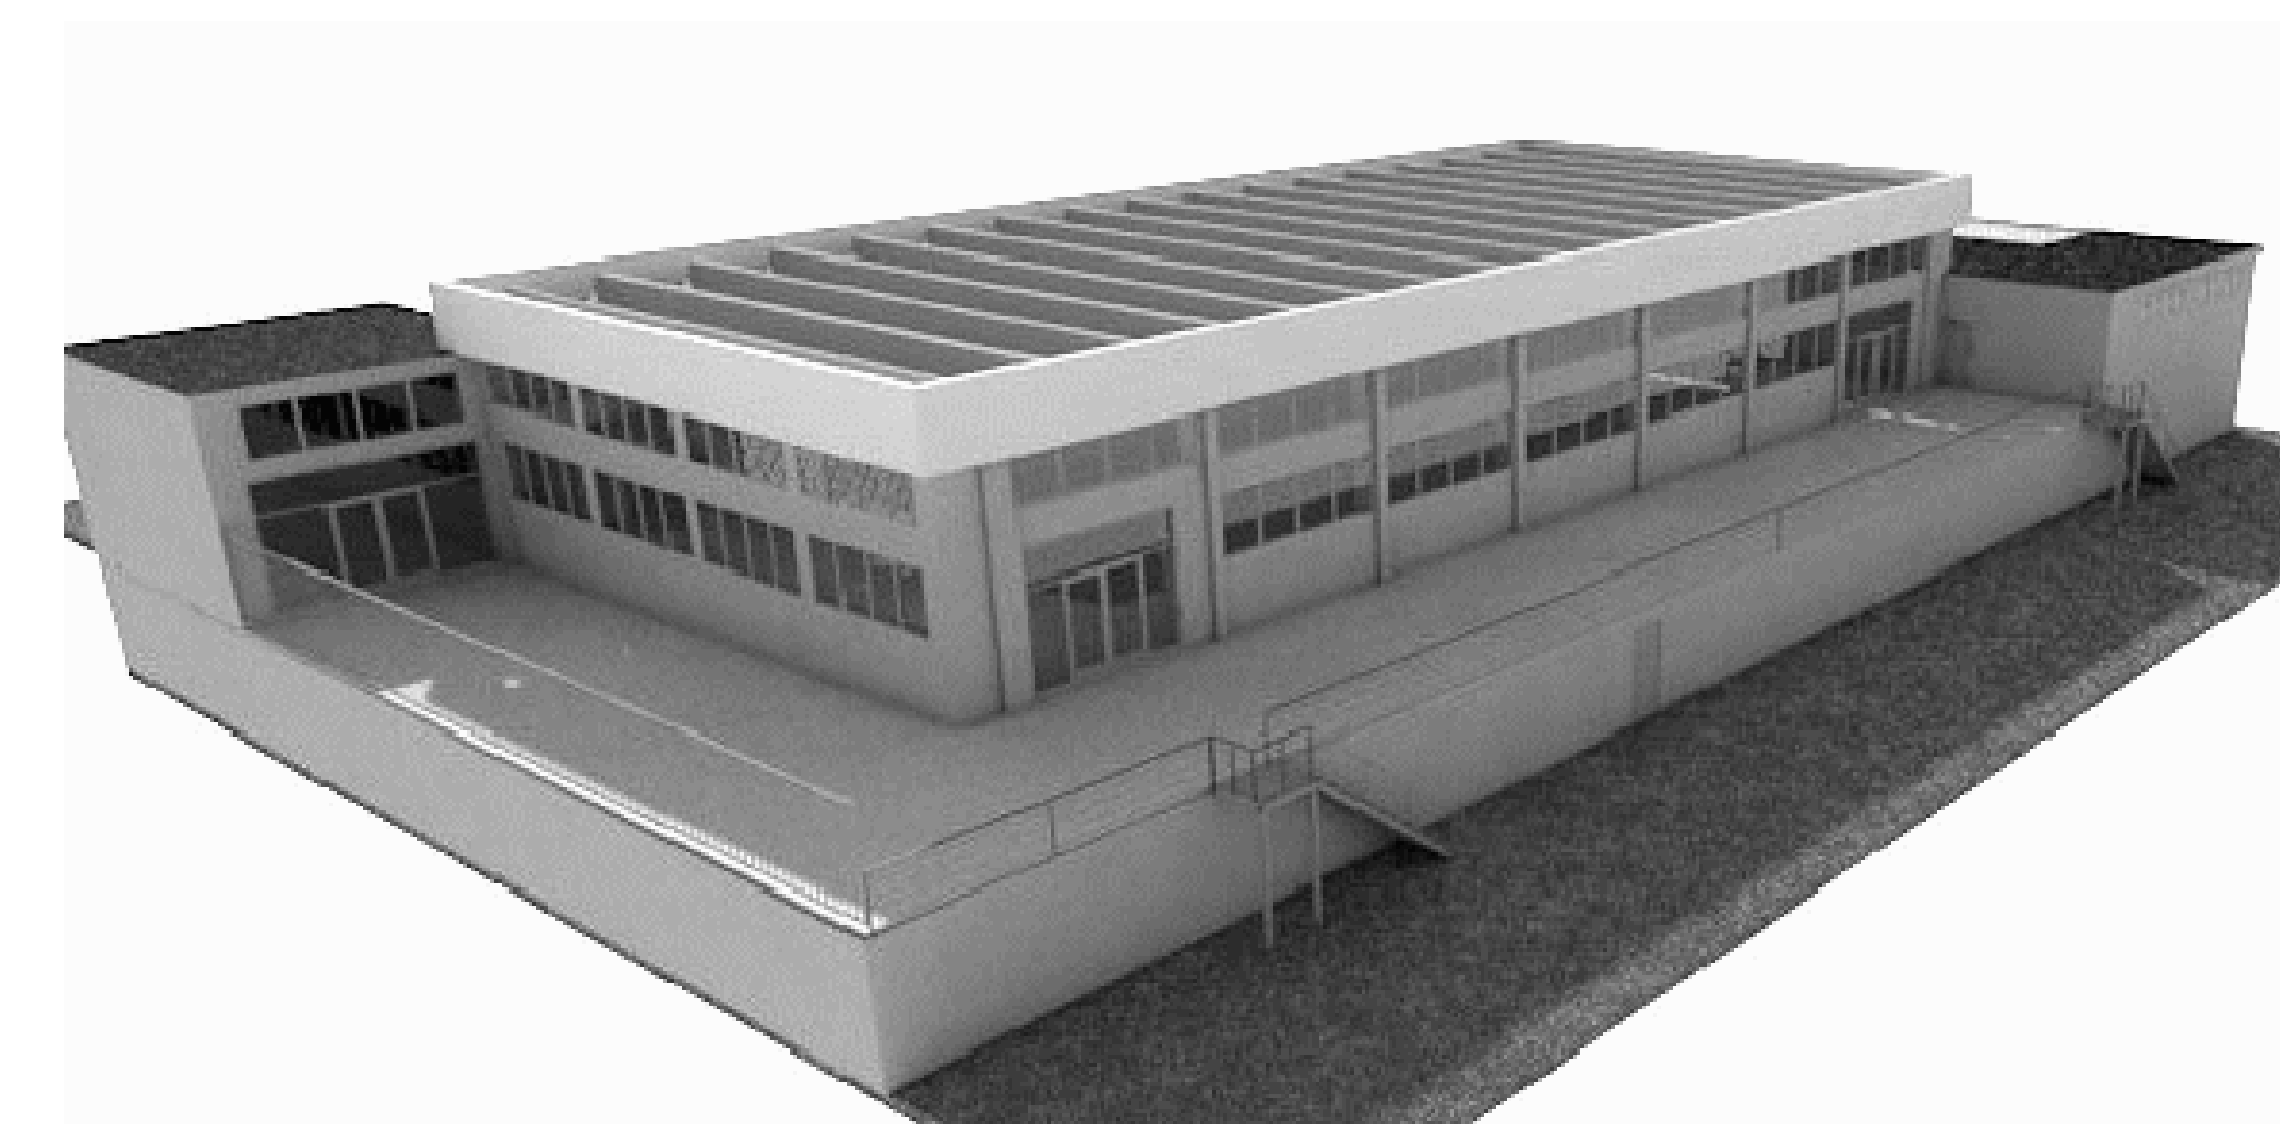
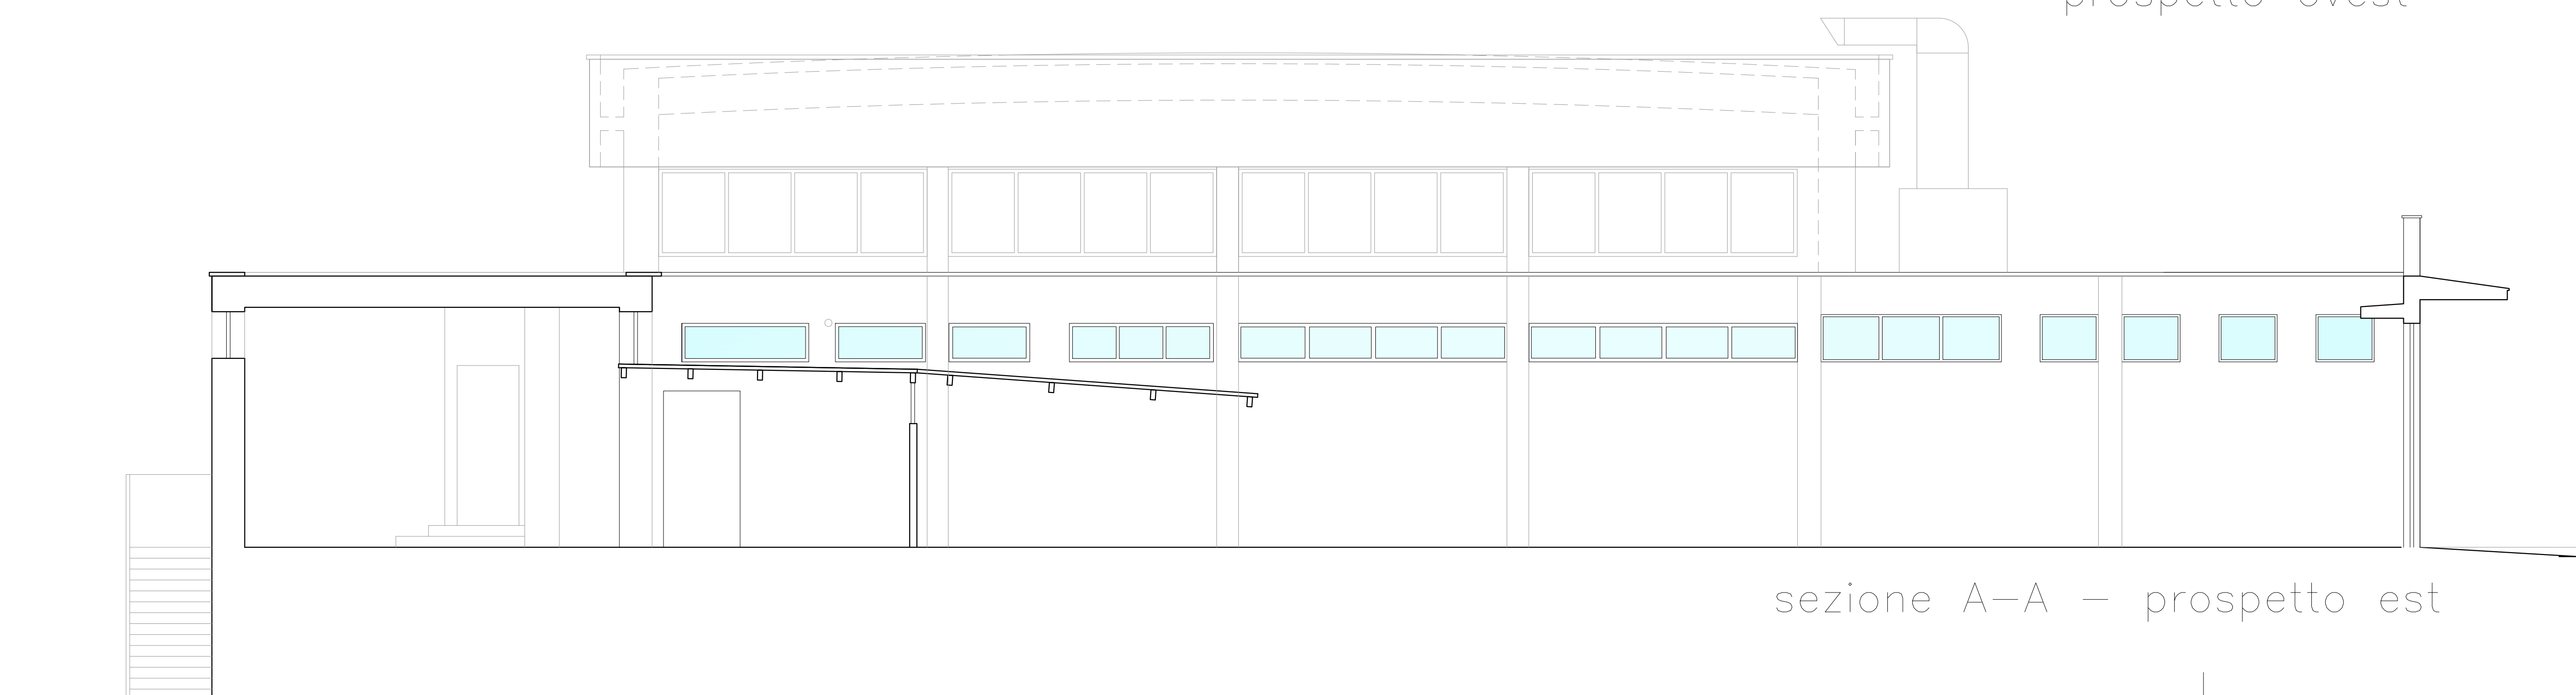
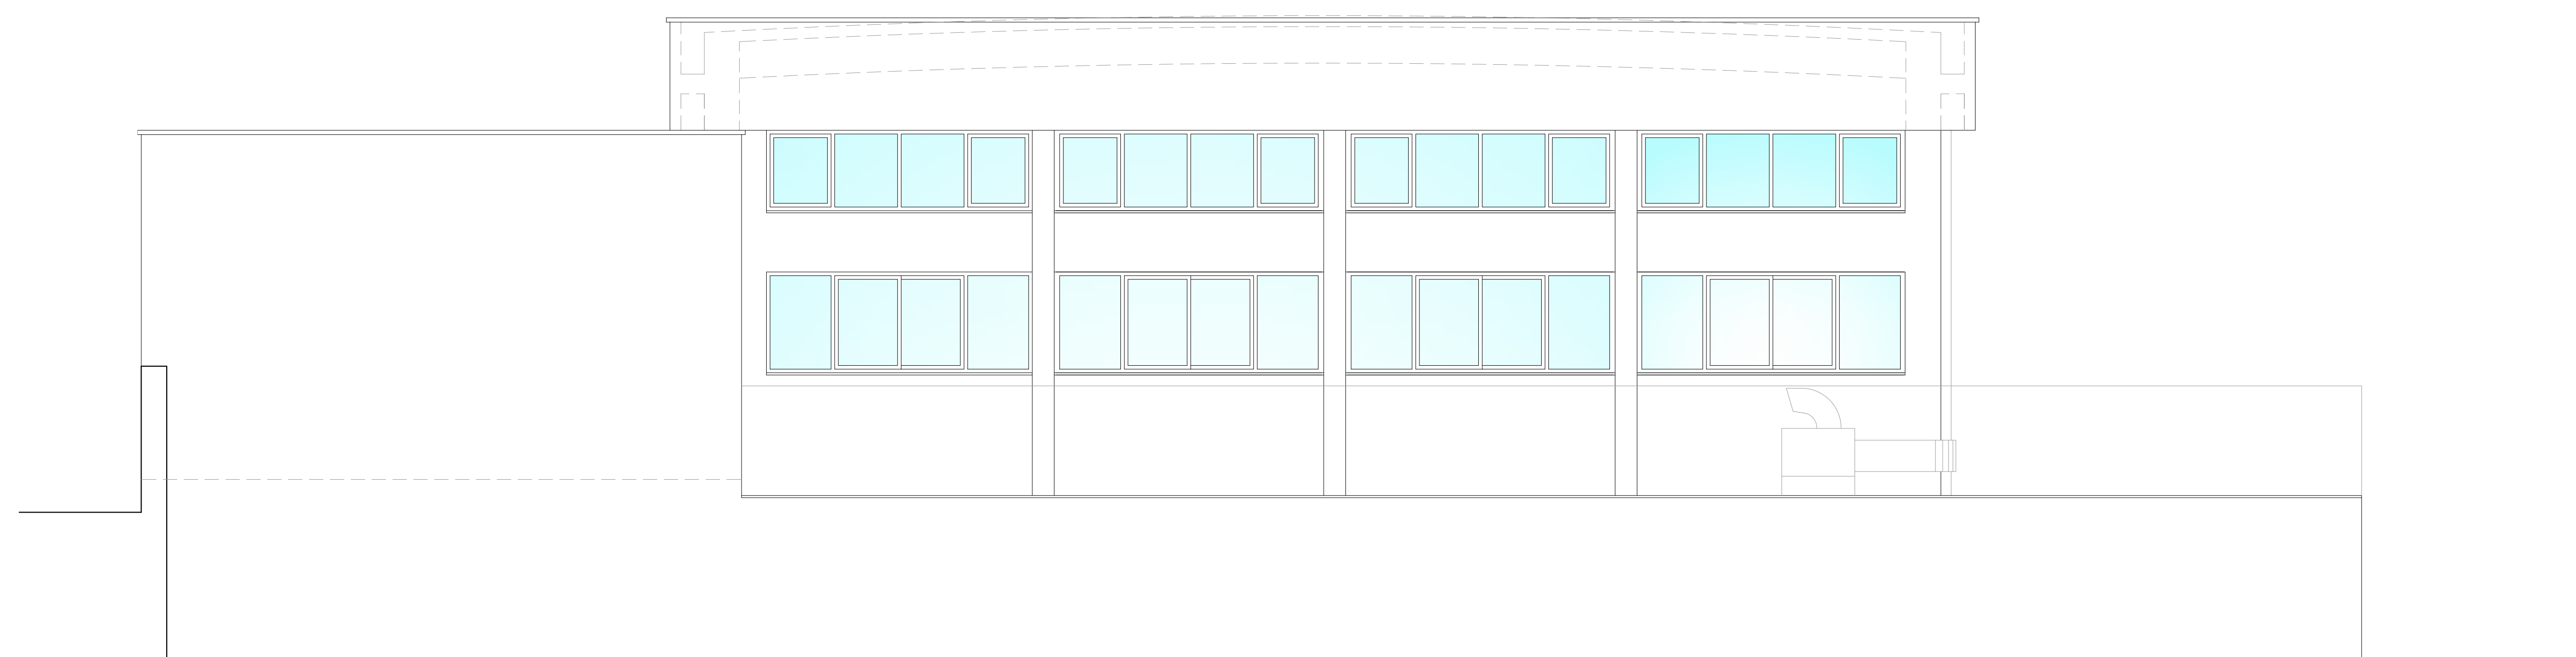
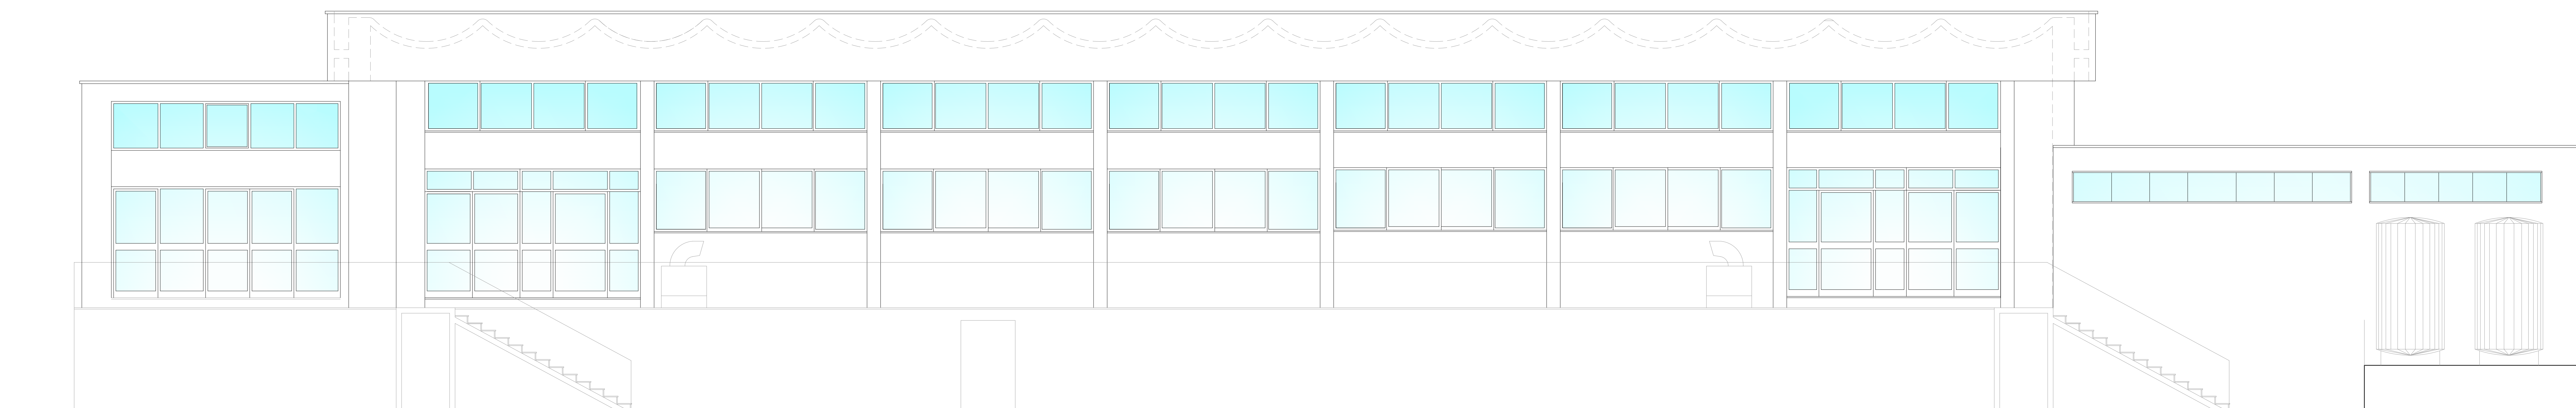


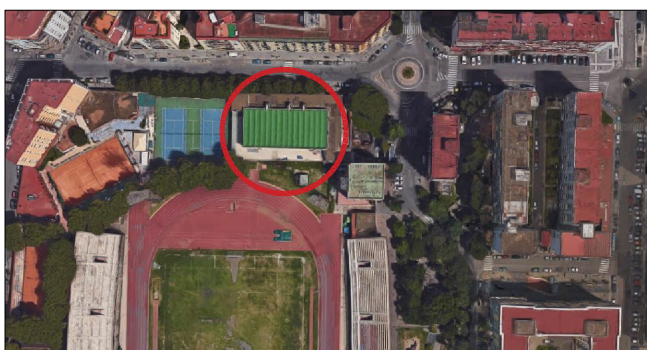

 ARU 2019 AGENZIA REGIONALE UNIVERSITÀ 			
LAVORI DI ADEGUAMENTO FUNZIONALE DELLA PISCINA COPERTA COMPLESSO SPORTIVO A. COLLANA VIA ROSSINI - NAPOLI			
<u>A CURA DELLA GIUNTA REGIONALE DELLA CAMPANIA - UFFICIO SPECIALE "GRANDI OPERE"</u>			
AGGIORNAMENTO PROGETTO ESECUTIVO			
			
Progettisti: R.T.P., arch. Angelo Saggese Arch. ANGELO SAGGESE (copertina R.T.P.) Ing. MARCELLO ROMANO Ing. GIOVANNI CHIMENTO	Il Commissario ad acta Arch. PASQUALE MANDUCA Il Responsabile ad interim Ing. SERGIO NEGRO Il Dirigente di uffici Arch. MICHELE TESTA Il Responsabile Unico del Procedimento Dott. MARSA GIOVANNA FERME		
Coordinatore per la Sicurezza: arch. Angelo Saggese Indirizzo Via S. Vitoenzo da Rapolla, 8 14100 (BI)071041 - E-mail: arch.saggese@gmail.com			
STATO DI FATTO - Prospetti			
Scala: 1:50	Data di emissione: Dicembre 2017	Tav.: A.09	
Revisione n°: 1	Data: GENNAIO 2021	Descrizione revisione: AGGIORNAMENTO PROGETTO	
    Finito per lo Stipetto e la Coesione			