


Sezione A-A (longitudinale)



Sezione B-B (trasversale)

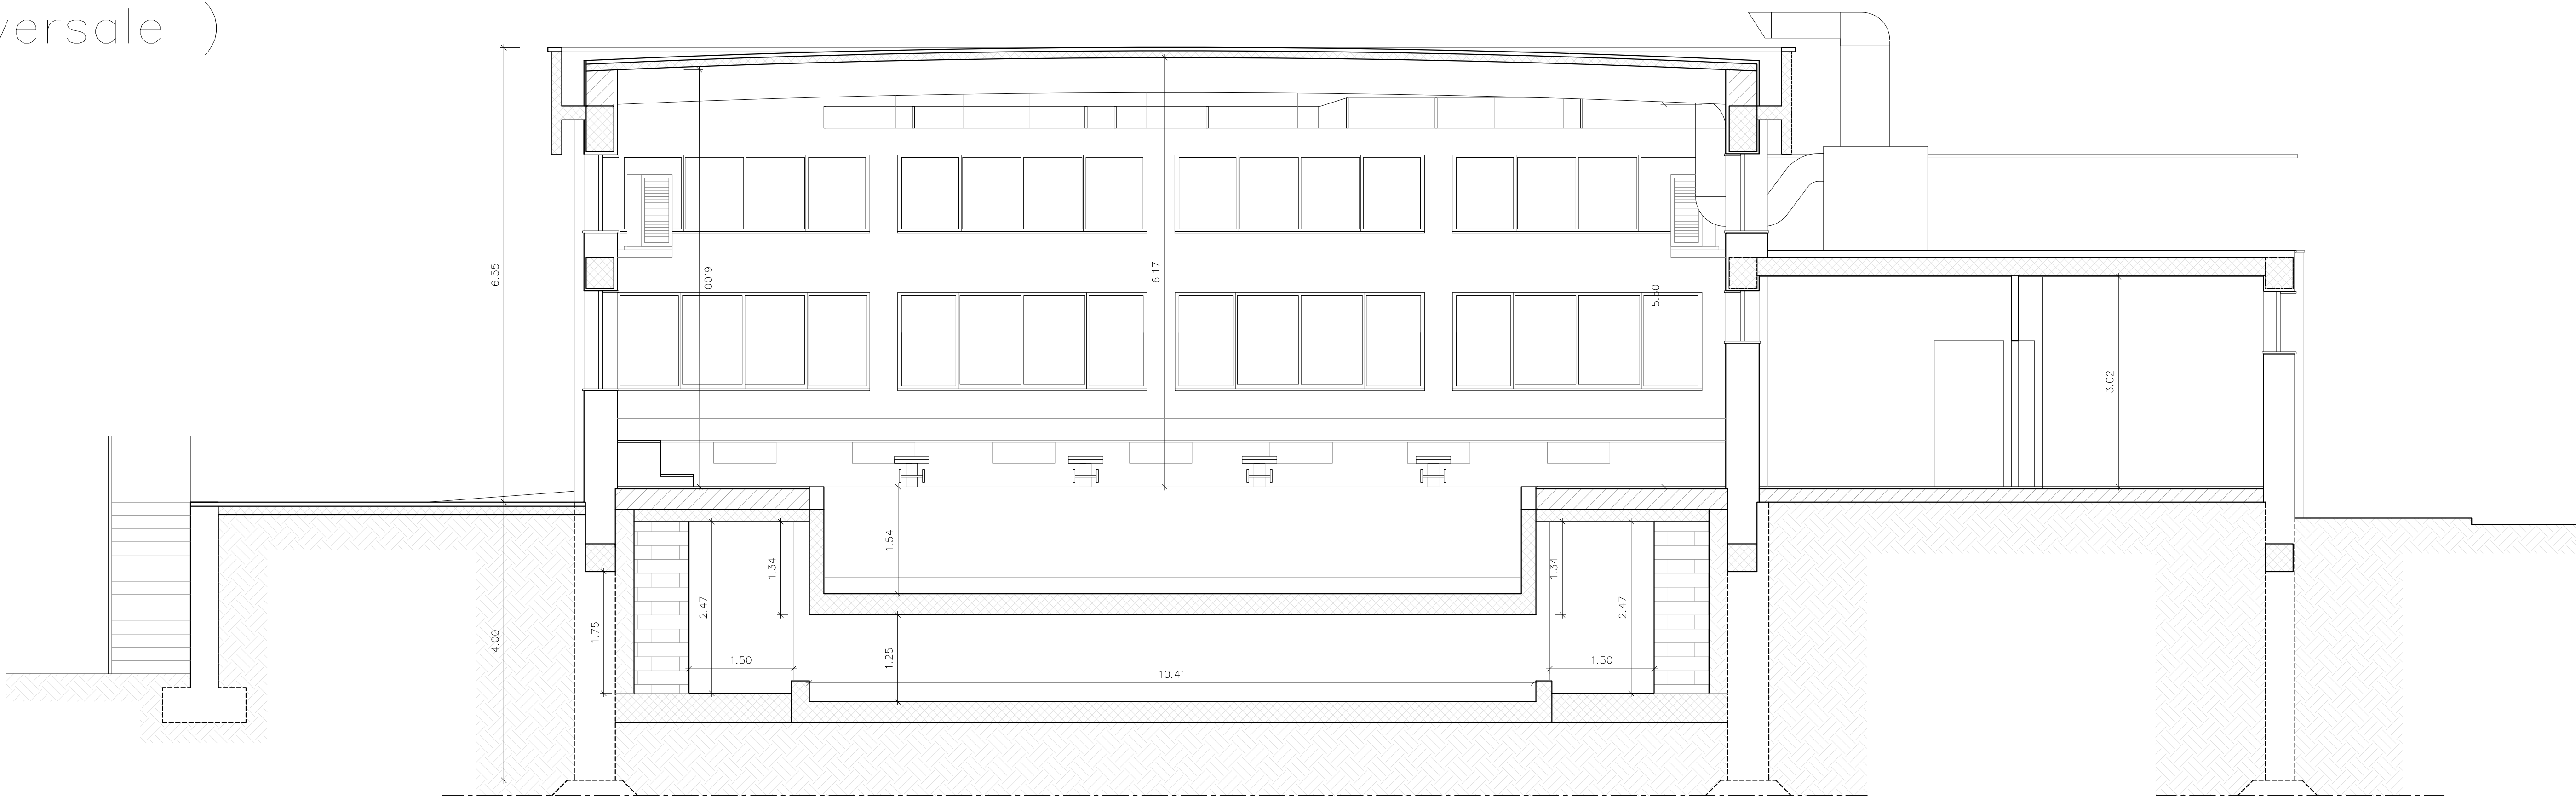




ARU2019
AGENZIA REGIONALE UNIVERSITARI
UNIVERSITÀ

LAVORI DI ADEGUAMENTO FUNZIONALE
DELLA PISCINA COPERTA COMPLESSO SPORTIVO A. COLLANA
VIA ROSSINI - NAPOLI
A CURA DELLA GIUNTA REGIONALE DELLA CAMPANIA - UFFICIO SPECIALE "GRANDI OPERE"




AGGIORNAMENTO PROGETTO ESECUTIVO

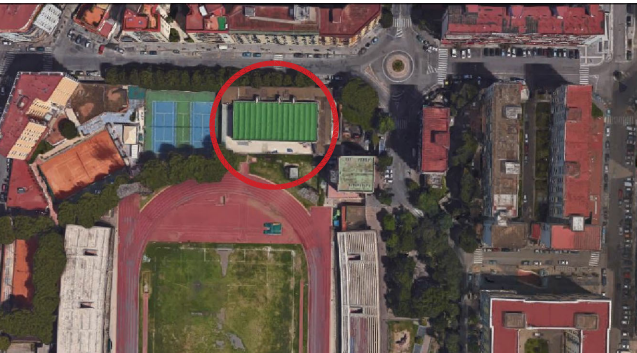

Progettisti: R.T.P. arch. Angelo Saggese
Arch. ANGELO SAGGESE (coordinatore R.E.P.)
Ing. MARCELLO ROMANO
Ing. GIOVANNI CHIRUMENTO



Il Commissario ad acta
Arch. PASQUALE MANIACA
Il Responsabile ad interim
Ing. SERGIO NEGRO
Il Dirigente Di staff
Arch. MICHELE TESTA
Il Responsabile Unico del Procedimento
Dott. MARIA GIOVANNA FUME

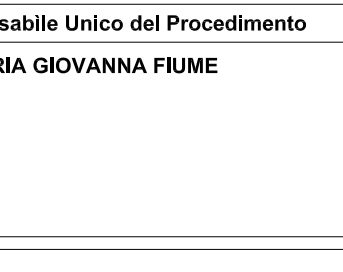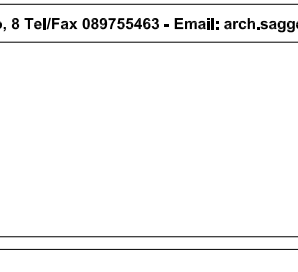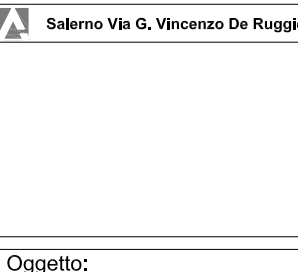

Coordinatore per la Sicurezza: arch. Angelo Saggese
Indirizzo Via S. Giovanni da Pianigiani, 1 Napoli 80138 - Tel. 081/54511111 - Email: arch.saggese@unina.it

Opgetto: STATO DI FATTO - Sezioni

Scala:	Data di emissione:	Descr.
1:50	Dicembre 2017	A10
Revisione n°:	Data:	Descrizione revisione:
1	GENNAIO 2021	AGGIORNAMENTO PROGETTO



Questo documento è di proprietà dell'Autore e a norma di legge non può essere riprodotto, parzialmente o integralmente, senza autorizzazione scritta.