


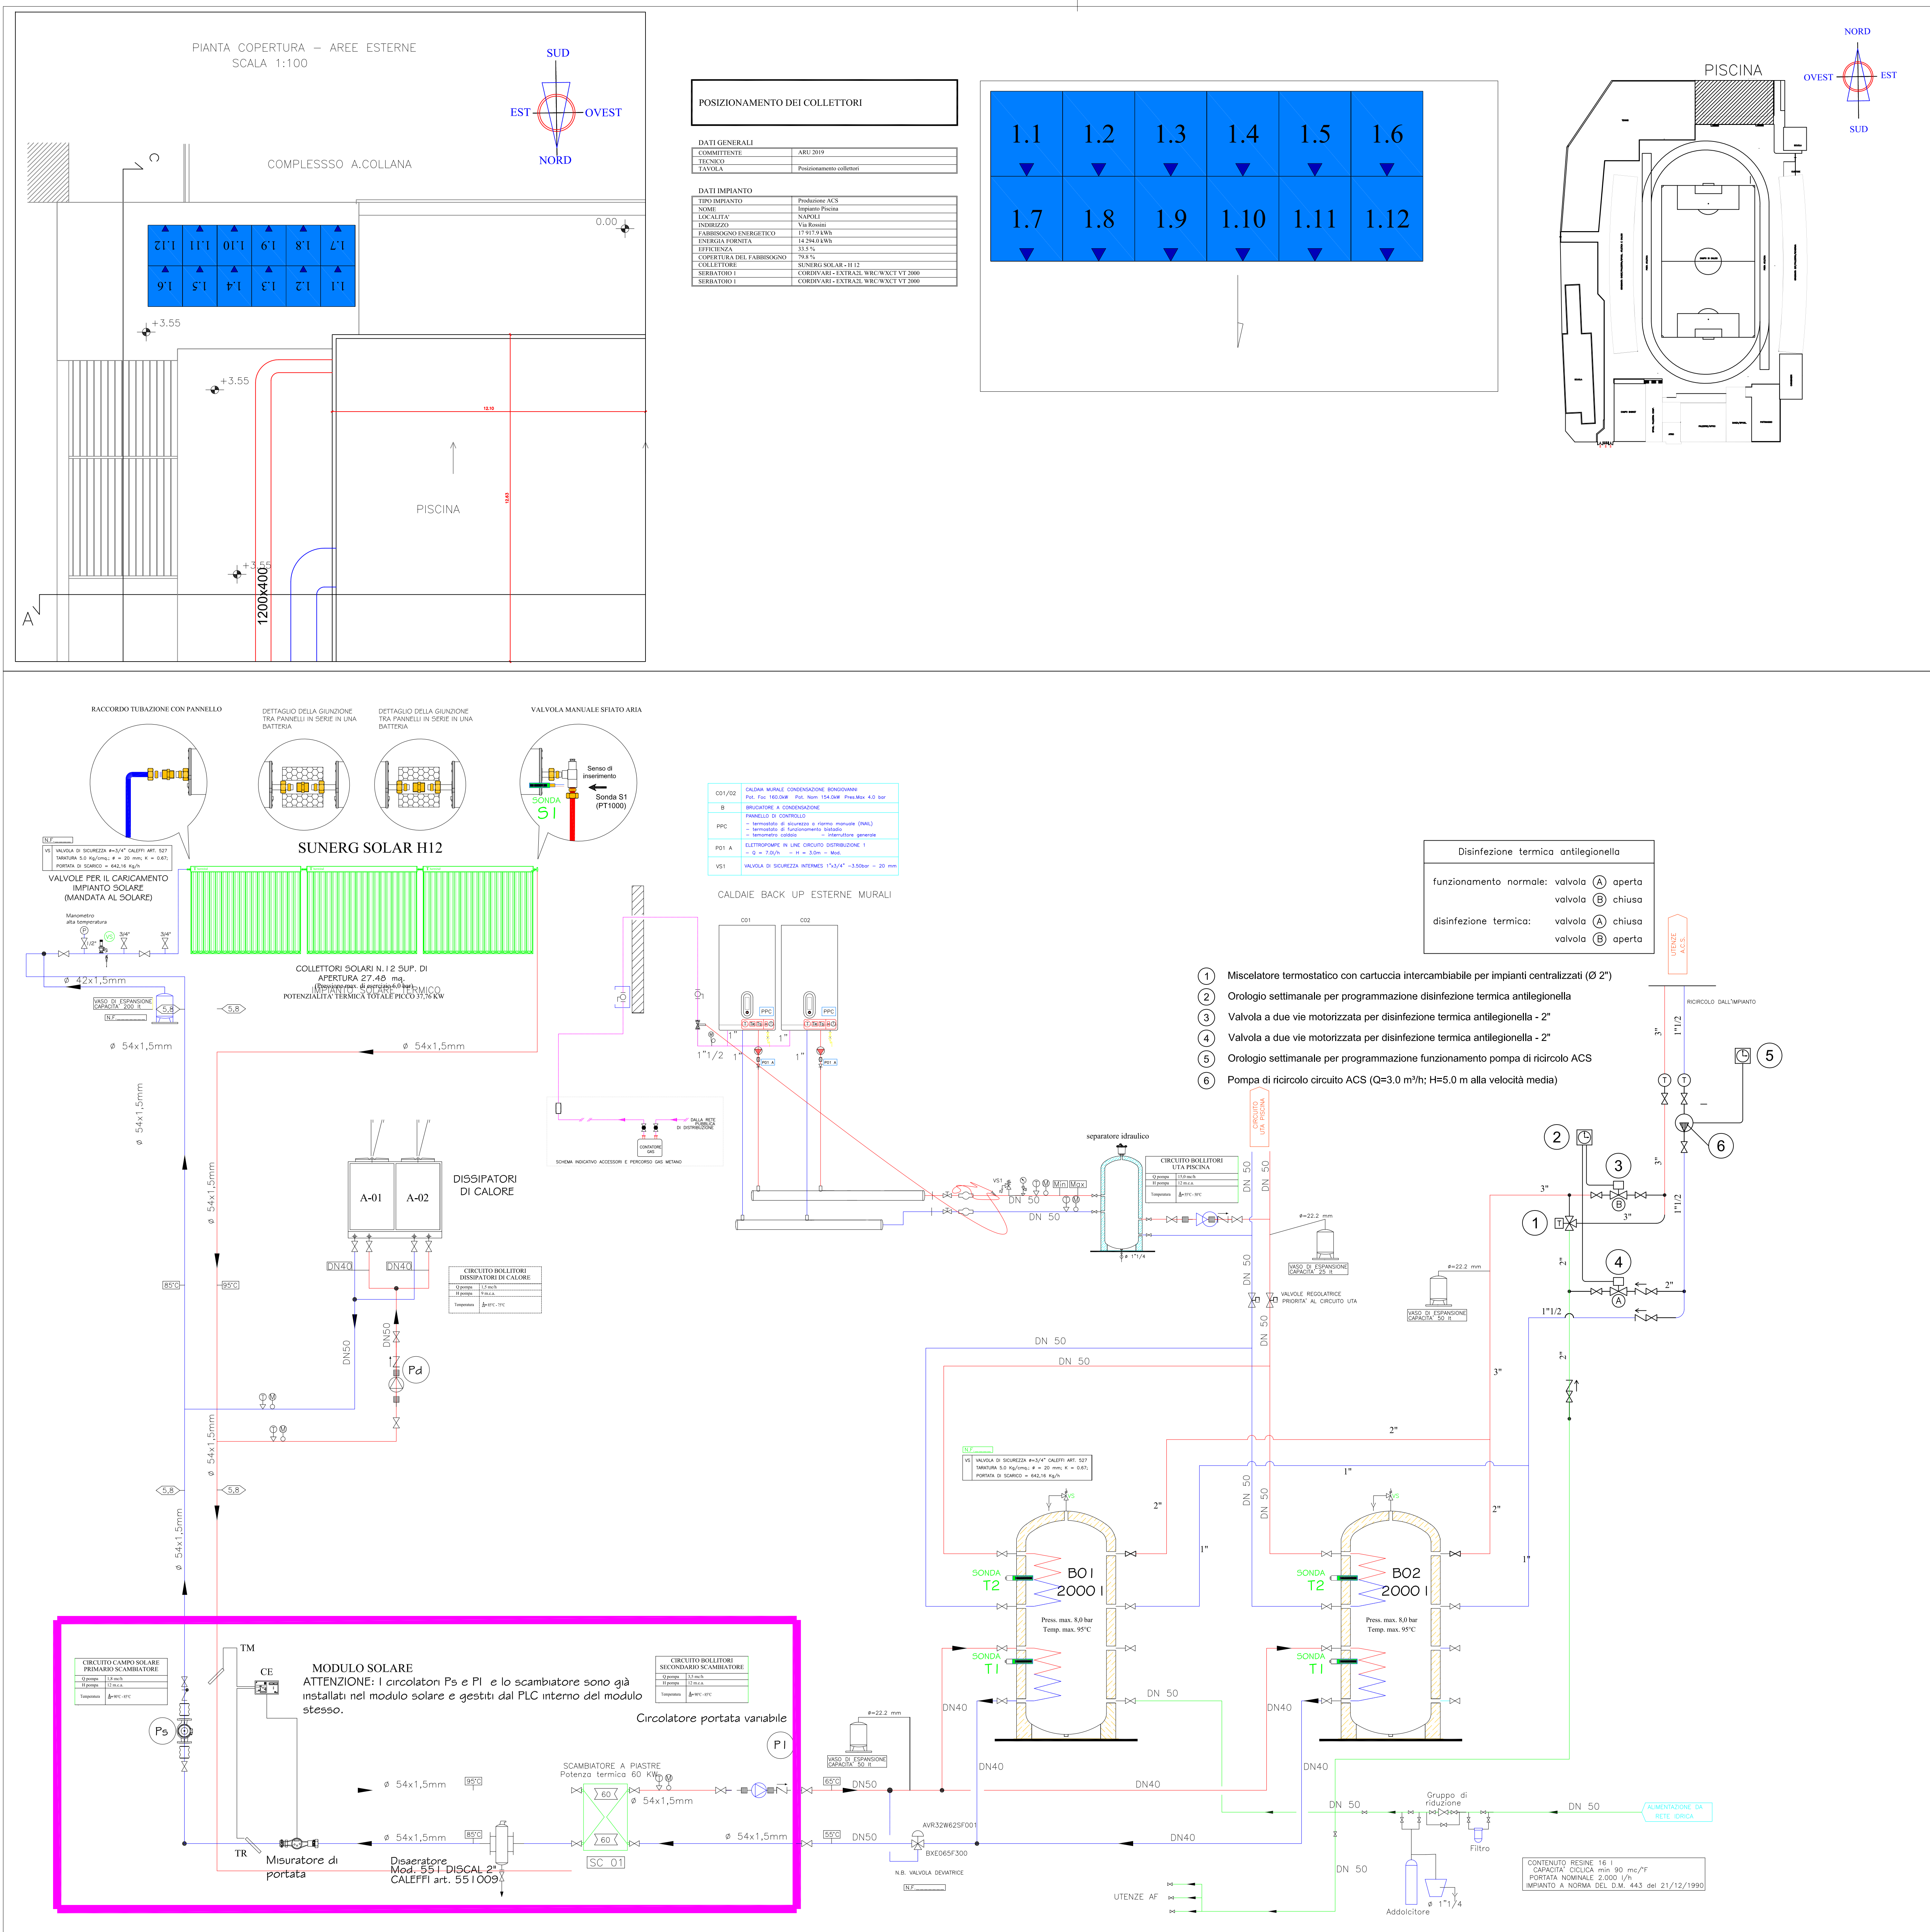

ARU2019
AGENZIA REGIONALE UNIVERSIADI

LAVORI DI ADEGUAMENTO FUNZIONALE DELLA PISCINA COPERTA COMPLESSO SPORTIVO A. COLLANA VIA ROSSINI - NAPOLI
A CURA DELLA GIUNTA REGIONALE DELLA CAMPANIA - UFFICIO SPECIALE "GRANDI OPERE"

AGGIORNAMENTO PROGETTO ESECUTIVO

Progettisti: R.T.P. arch. Angelo Saggese
Arch. ANGELO SAGGESE (capogruppo R.T.P.)
Ing. MARCELLO ROMANO
Ing. GIOVANNI CRUMENTO

Commissario ad acta
Arch. PASQUALE MANIACA

Responsabile ad interim
Ing. SERGIO NEGRO

Dirigente di staff
Arch. NICOLE TESTA

Responsabile Unico del Procedimento
Dott. MARIA GIOVANNA FUME

Coordinatore per la Sicurezza: arch. Angelo Saggese
Roberto Vito G. Vincenzo De Ruggiero, 8 Taffeta 89705463 - Email: arch.saggese@prodot.com

OGGETTO: IMPIANTI IDRICI-SANITARI - PRODUZIONE ACS
IMPIANTO SOLARE TERMICO PRODUZIONE ACS

Scala: VARIE
Data di emissione: Dicembre 2017
Tav: IS 04

Revisione n°: 1
Data: GENNAIO 2021
Descrizione revisione: AGGIORNAMENTO PROGETTO

Questo documento è di proprietà dell'Autore e a norma di legge non può essere riprodotto neppure parzialmente senza autorizzazione scritta.