




LEGENDA

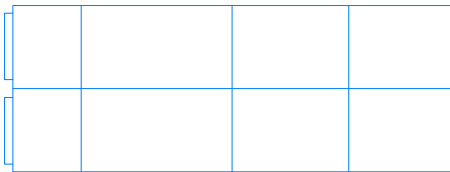

U.T.A. ad alta efficienza per Piscine, AERMEC SPL 200
20.000 mc/h, pressione 400 Pa, efficienza recuperatore 86%
Batteria Riscaldamento ad Acqua Pot.182.7 kW
Alimentazione Elettrica 400 V - 23.5 kW

 


Canali Coibentati di Mandata per Centrale U.T.A. in Pannelli
Sandwich rivestiti in Lamiera di Alluminio, spessore 20.5 mm

 

Canali Coibentati di Ripresa per Centrale U.T.A. in Pannelli
Sandwich rivestiti in Lamiera di Alluminio, spessore 20.5 mm






Canale di discesa per mandata aria in lamierino metallico
coibentato Classe I L.10/91 1200x500

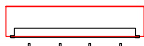

Griglia di Mandata da Canale 700x450 completa di serranda



Griglia di Ripresa da Canale 500x400 completa di serranda

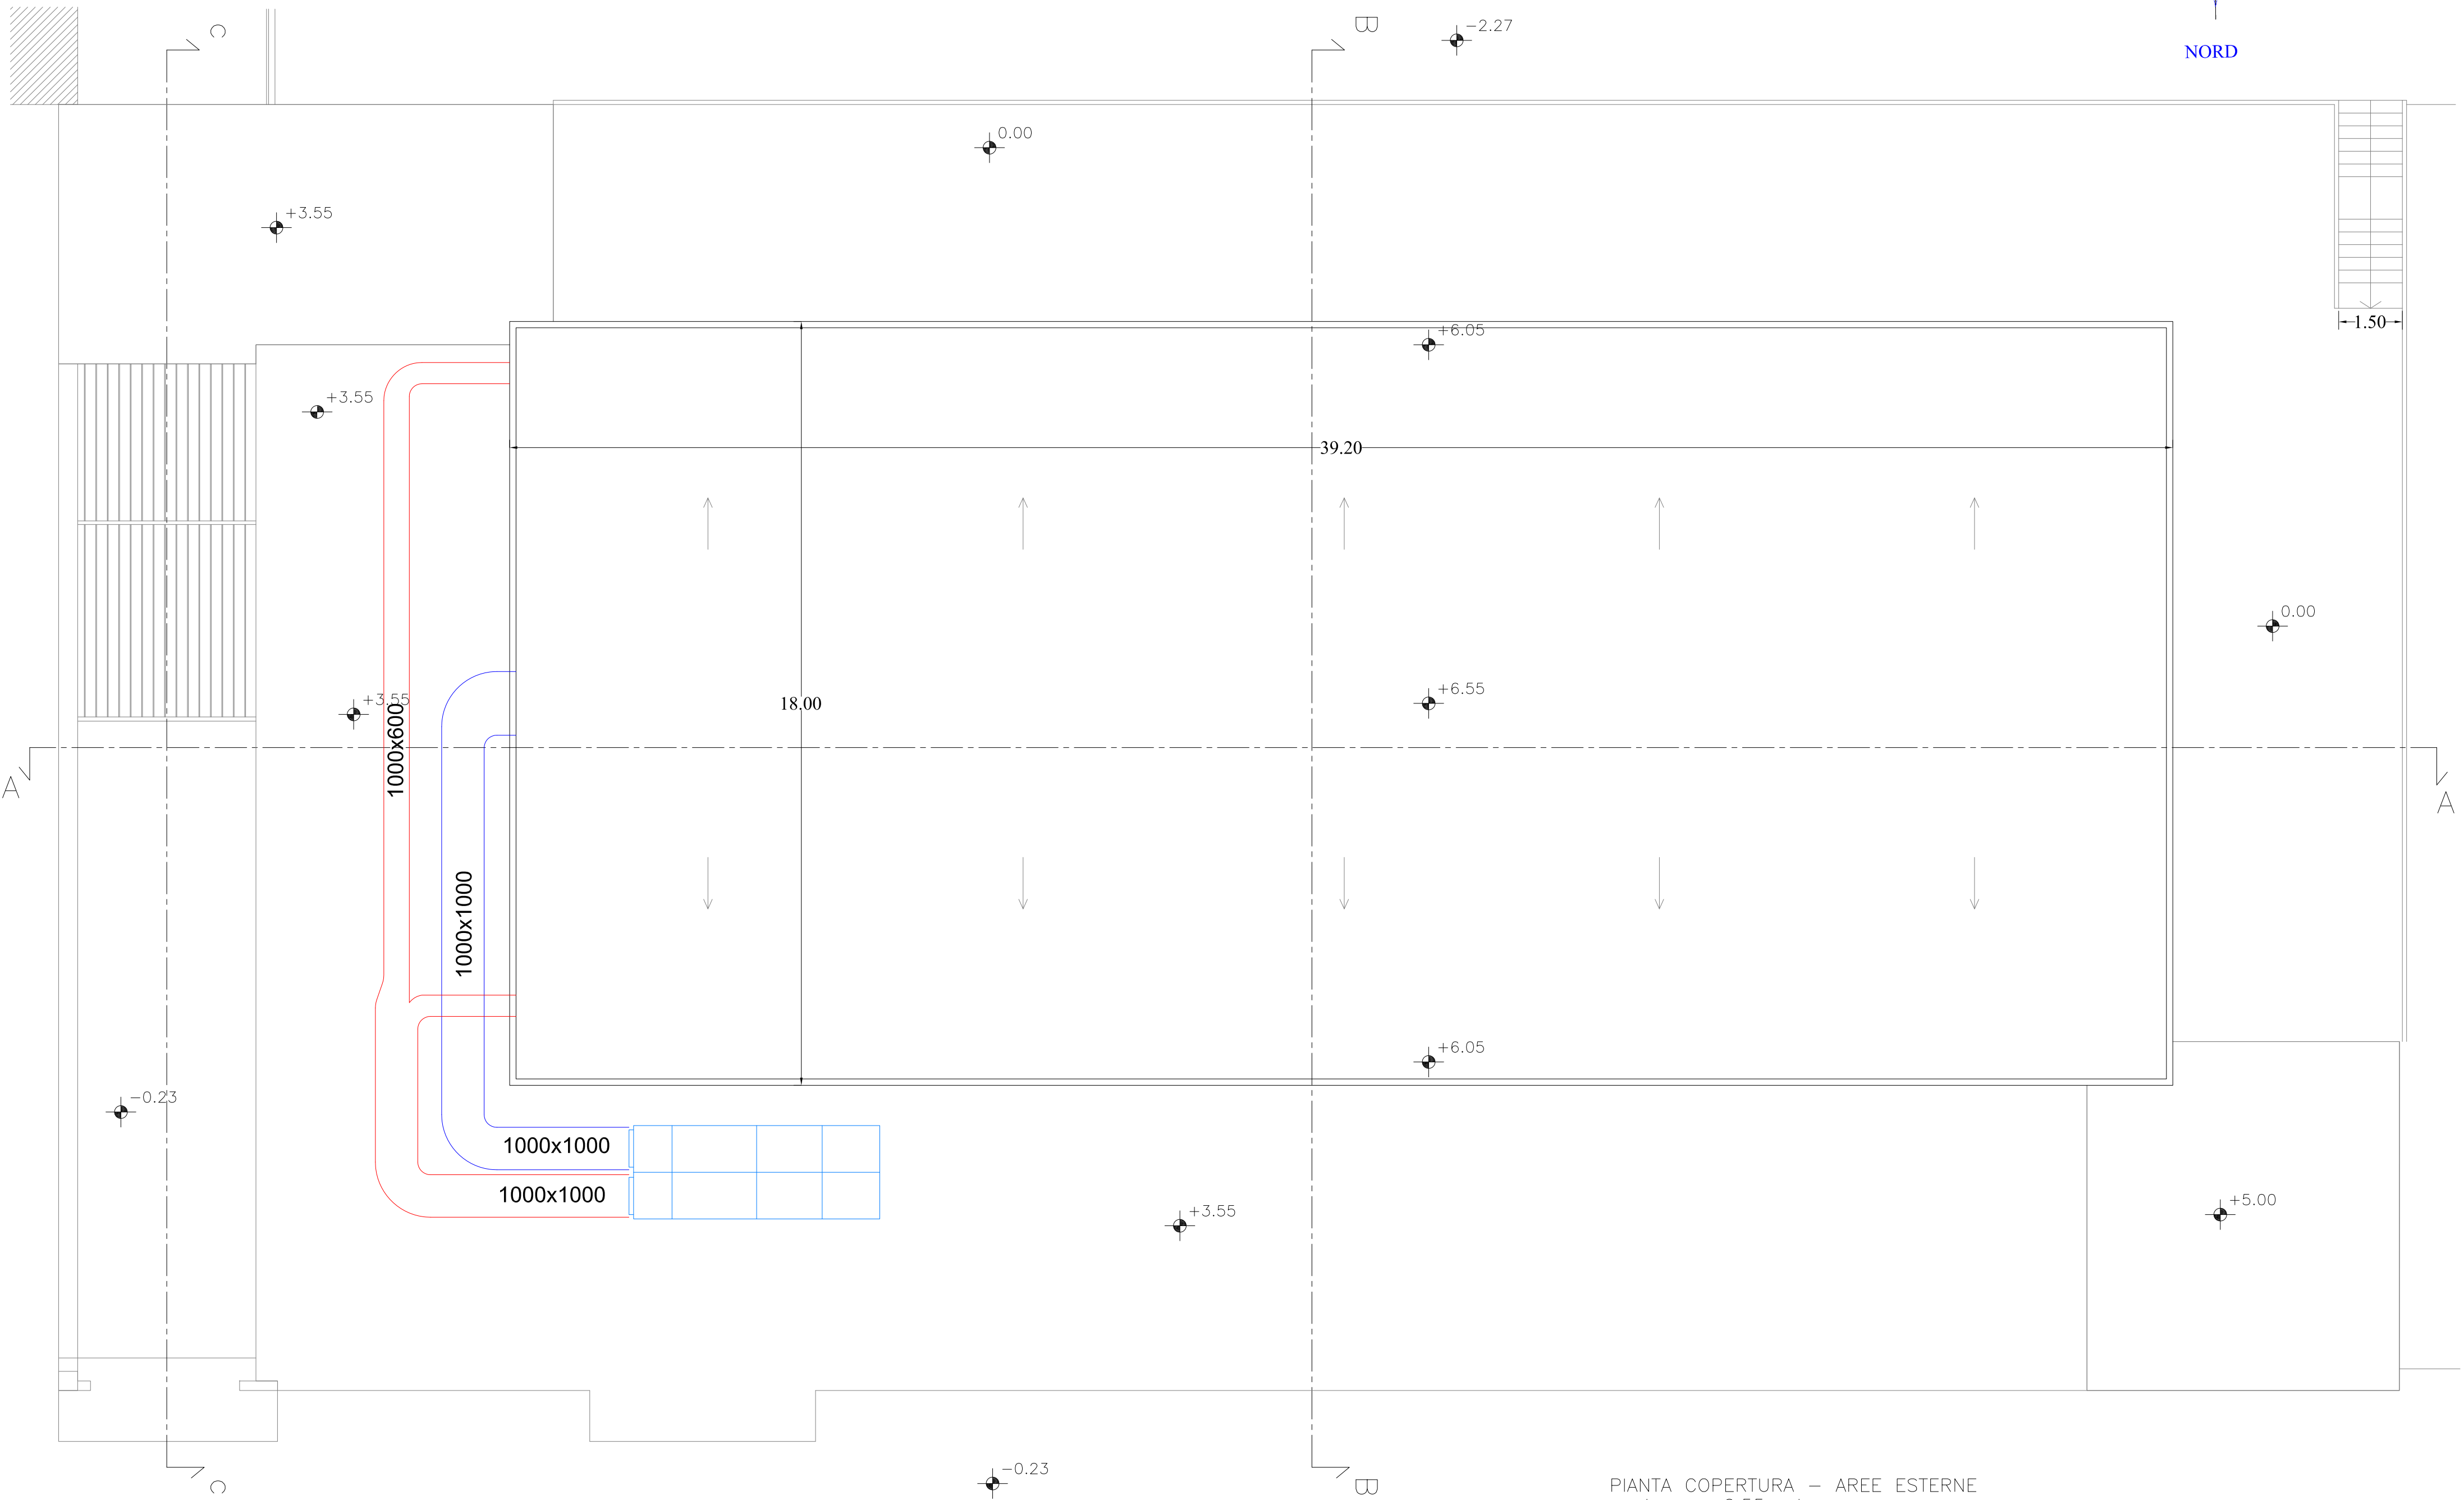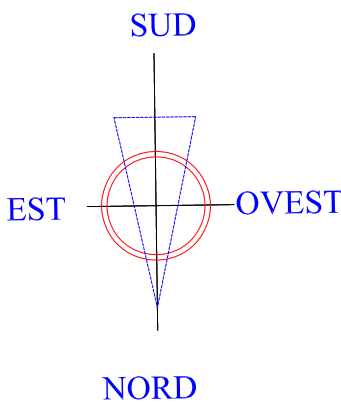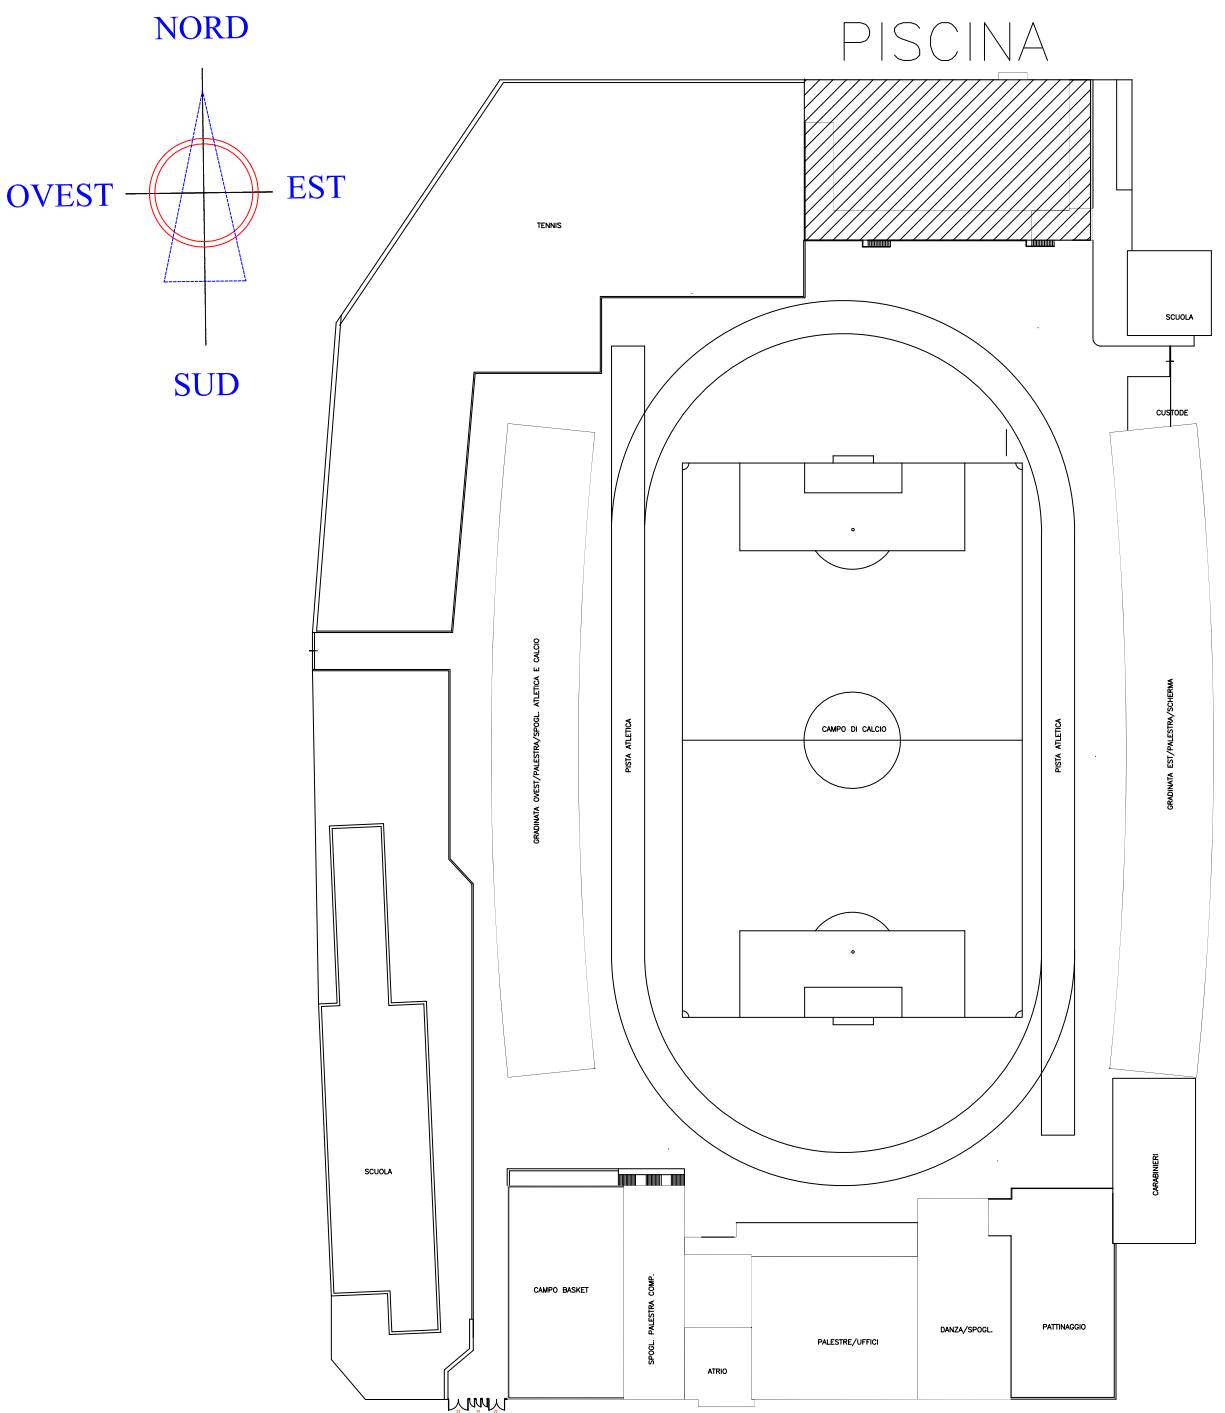


PIANTA COPERTURA — AREE ESTERNE
quota : + 6.55 mt



LAVORI DI ADEGUAMENTO FUNZIONALE
DELLA PISCINA COPERTA COMPLESSO SPORTIVO A. COLLANA
VIA ROSSINI - NAPOLI
A CURA DELLA GIUNTA REGIONALE DELLA CAMPANIA - UFFICIO SPECIALE "GRANDI OPERE"

AGGIORNAMENTO PROGETTO ESECUTIVO

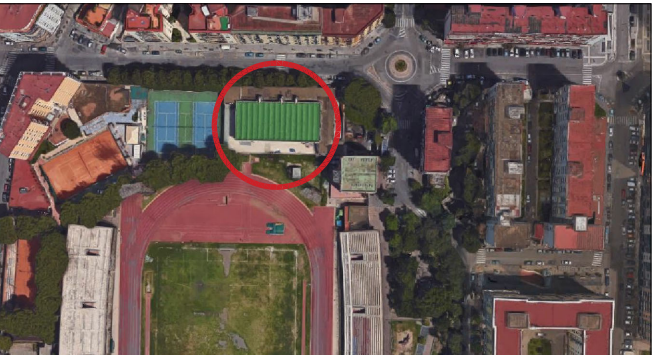

Progettisti: R.T.P. arch. Angelo Saggese

Arch. ANGELO SAGGESE (capogruppo R.T.P.)

Ing. MARCELLO ROMANO

Ing. GIOVANNI CHIUMIENTO

Il Commissario ad acta

Arch. PASQUALE MANDUCA

Il Responsabile ad interim

Ing. SERGIO NEGRO

Il Dirigente Di staff

Arch. MICHELE TESTA

Il Responsabile Unico del Procedimento

Dott. MARIA GIOVANNA FIUME

Oggetto: ANTINCENDIO
PLANIMETRIA COPERTURA POSIZIONAMENTO UNITA' ESTERNE VENTILAZIONE/RISCALDAMENTO

Scala: Data di emissione: Tav:

1:100 Dicembre 2017 ANT 04

Revisione n°: Data: Descrizione revisione:

1 GENNAIO 2021 AGGIORNAMENTO PROGETTO



Questo documento è di proprietà dell'autore e a norma di legge non può essere riprodotto neppure parzialmente senza autorizzazione scritta