


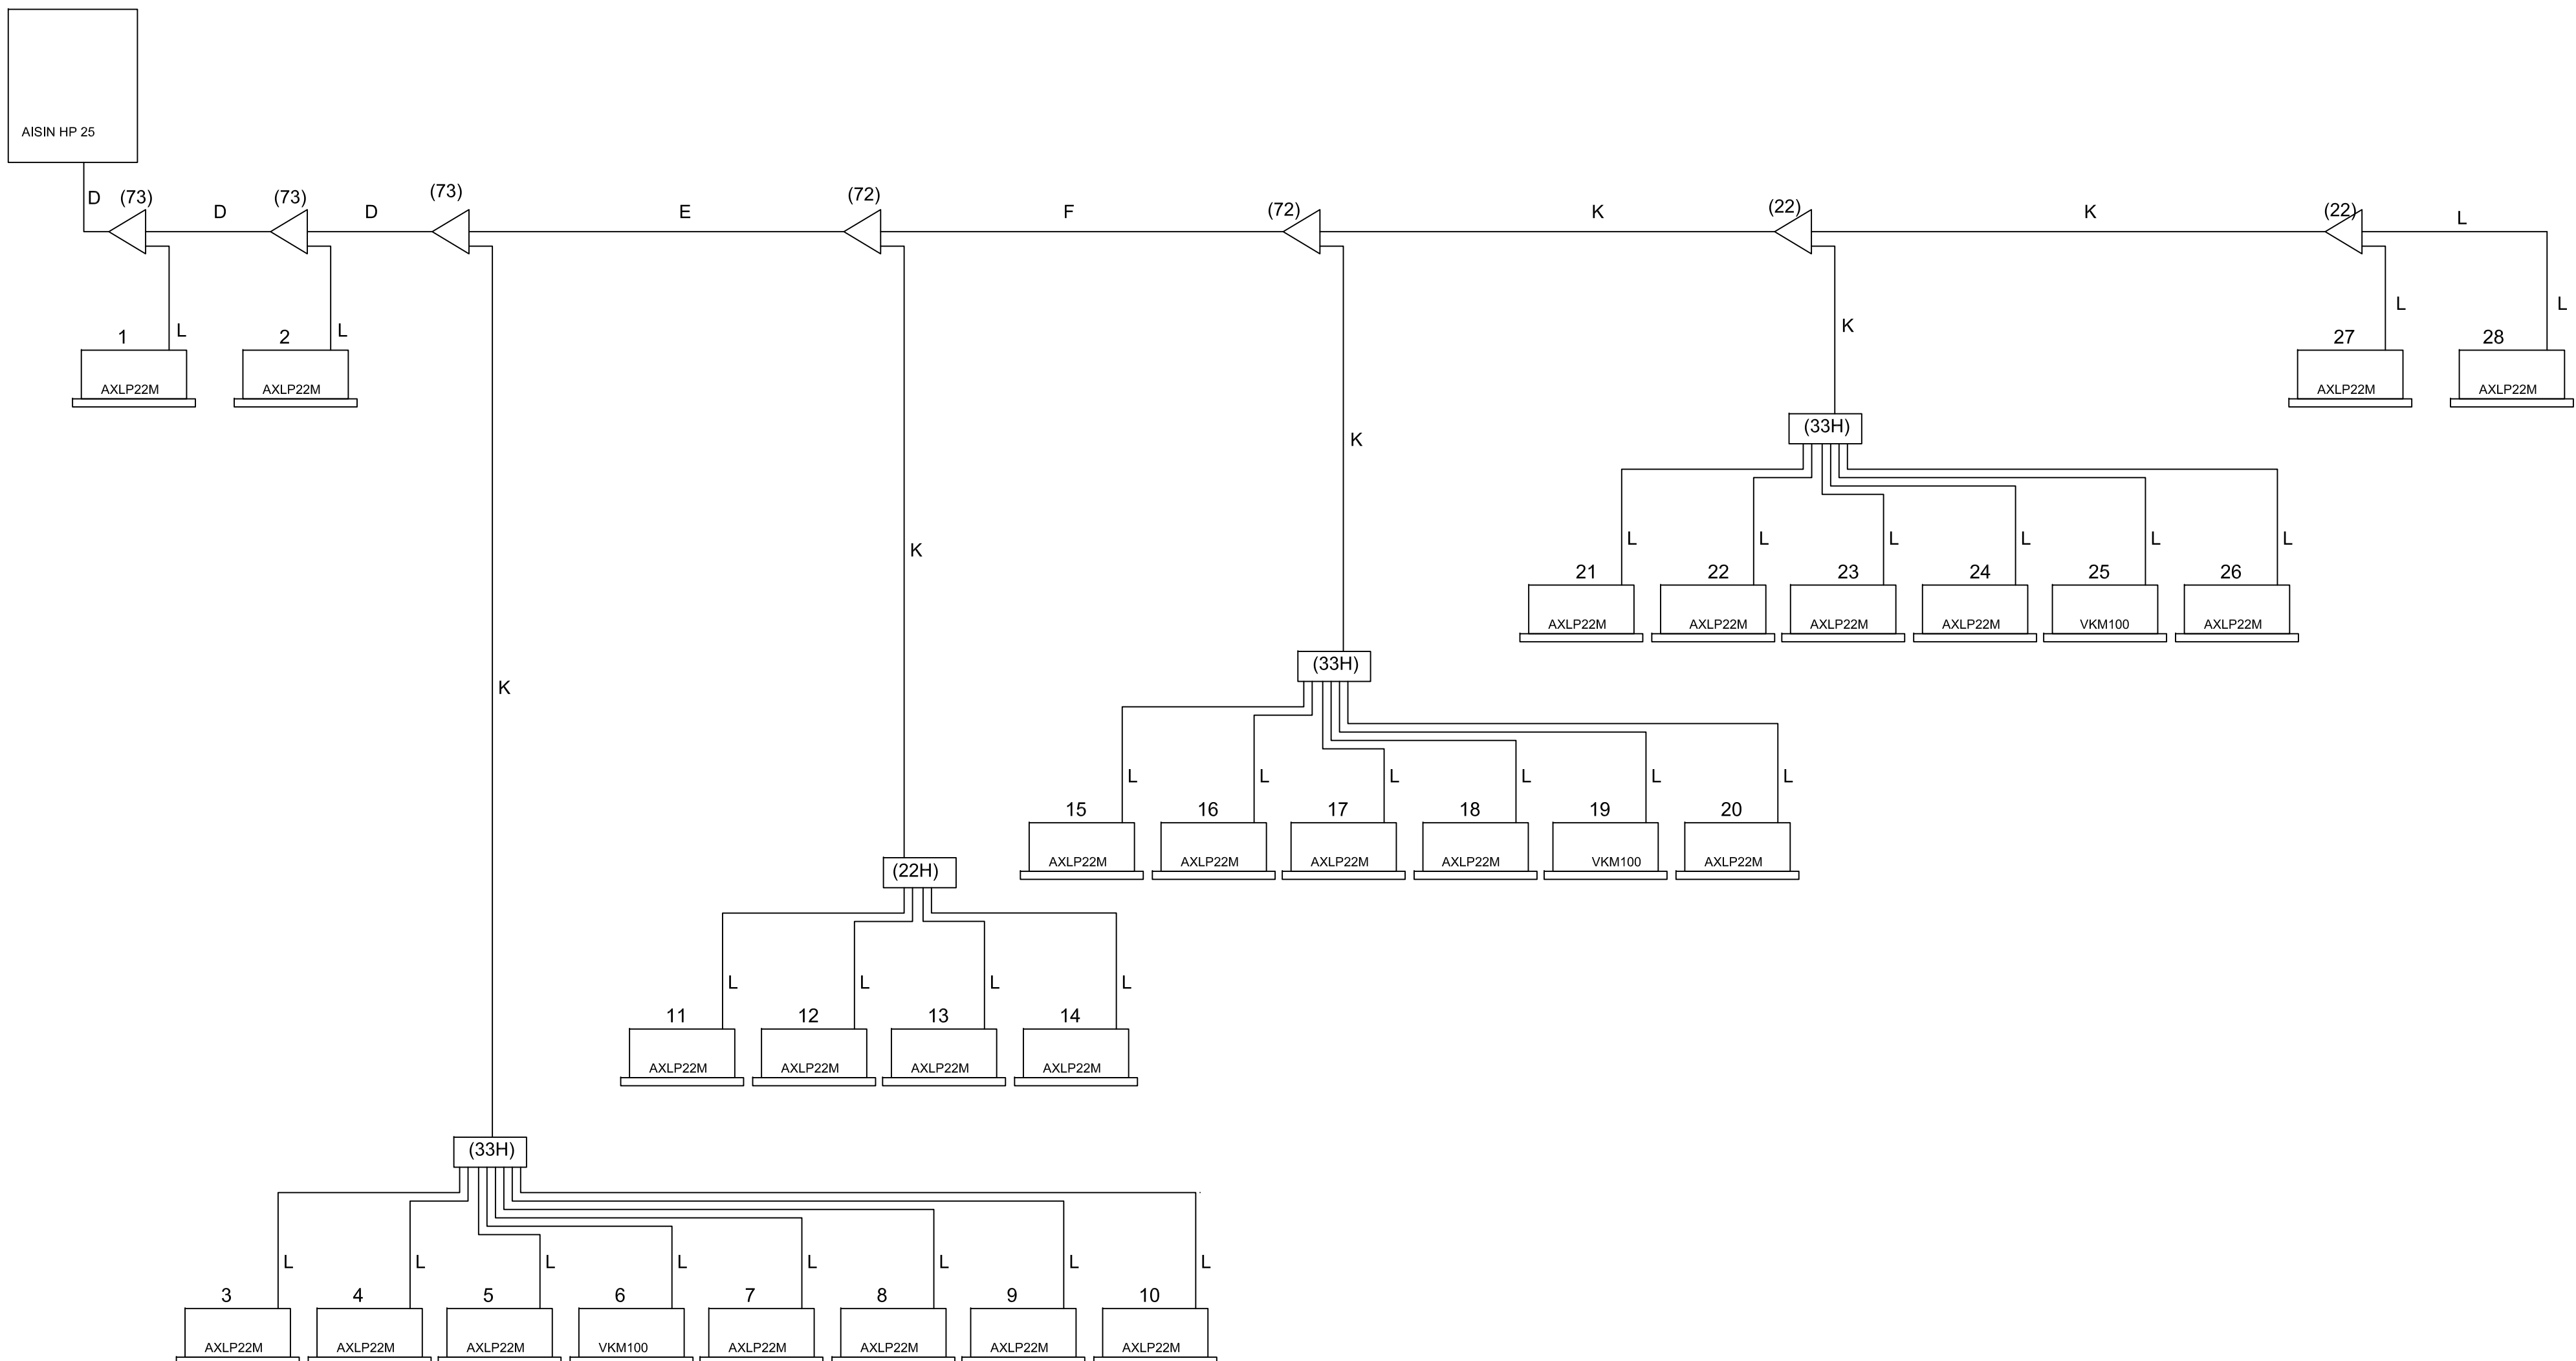

| DERIVAZIONI AD Y PER RETI R410A |            |
|---------------------------------|------------|
| SIGLA                           | MODELLO    |
| (22)                            | KHRP26M22T |
| (72)                            | KHRP26M72T |
| (73)                            | KHRP26M72T |
| COLLETTORE PER RETI R410A       |            |
| SIGLA                           | MODELLO    |
| (22H)                           | KHRP26M22H |
| (33H)                           | KHRP26M33H |


| DIAMETRI TUBAZIONI RETE GAS R410 |        |           |
|----------------------------------|--------|-----------|
| SIGLA                            | Ø GAS  | Ø LIQUIDO |
| L                                | Ø 12.7 | Ø 6.4     |
| K                                | Ø 15.9 | Ø 9.5     |
| F                                | Ø 28.6 | Ø 12.7    |
| E                                | Ø 28.6 | Ø 15.9    |
| D                                | Ø 31.8 | Ø 15.9    |



**LAVORI DI ADEGUAMENTO FUNZIONALE  
DELLA PISCINA COPERTA COMPLESSO SPORTIVO A. COLLANA  
VIA ROSSINI - NAPOLI**

A CURA DELLA GIUNTA REGIONALE DELLA CAMPANIA - UFFICIO SPECIALE "GRANDI OPERE"

**AGGIORNAMENTO PROGETTO ESECUTIVO**

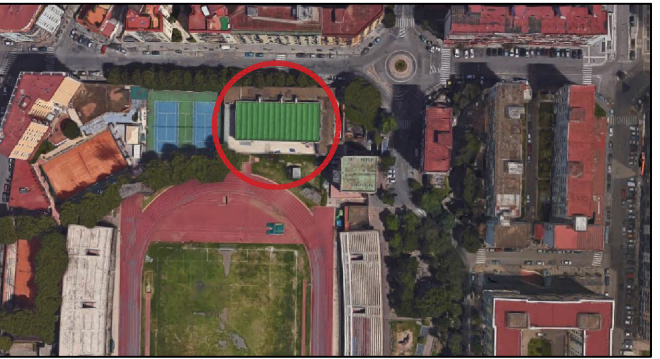

**Progettisti:** R.T.P. arch. Angelo Saggese  
**Arch.** ANGELO SAGGESE (capogruppo R.T.P.)  
**Ing.** MARCELLO ROMANO  
**Ing.** GIOVANNI CHIUMIENTO

**Il Commissario ad acta**  
Arch. PASQUALE MANDUCA  
**Il Responsabile ad interim**  
Ing. SERGIO NEGRO  
**Il Dirigente Di staff**  
Arch. MICHELE TESTA  
**Il Responsabile Unico del Procedimento**  
Dott. MARIA GIOVANNA FIUME

**Oggetto:** IMPIANTI DI CLIMATIZZAZIONE  
**SCHEMA IMPIANTO VRF/PIPING - DERIVAZIONI**

|                      |                           |                               |
|----------------------|---------------------------|-------------------------------|
| <b>Scala:</b>        | <b>Data di emissione:</b> | <b>Tav:</b>                   |
| -                    | <b>Dicembre 2017</b>      | <b>IC 05</b>                  |
| <b>Revisione n°:</b> | <b>Data:</b>              | <b>Descrizione revisione:</b> |
| 1                    | GENNAIO 2021              | AGGIORNAMENTO PROGETTO        |
| -                    | -                         | -                             |



Questo documento è di proprietà dell'autore e a norma di legge non può essere riprodotto neppure parzialmente senza autorizzazione scritta