


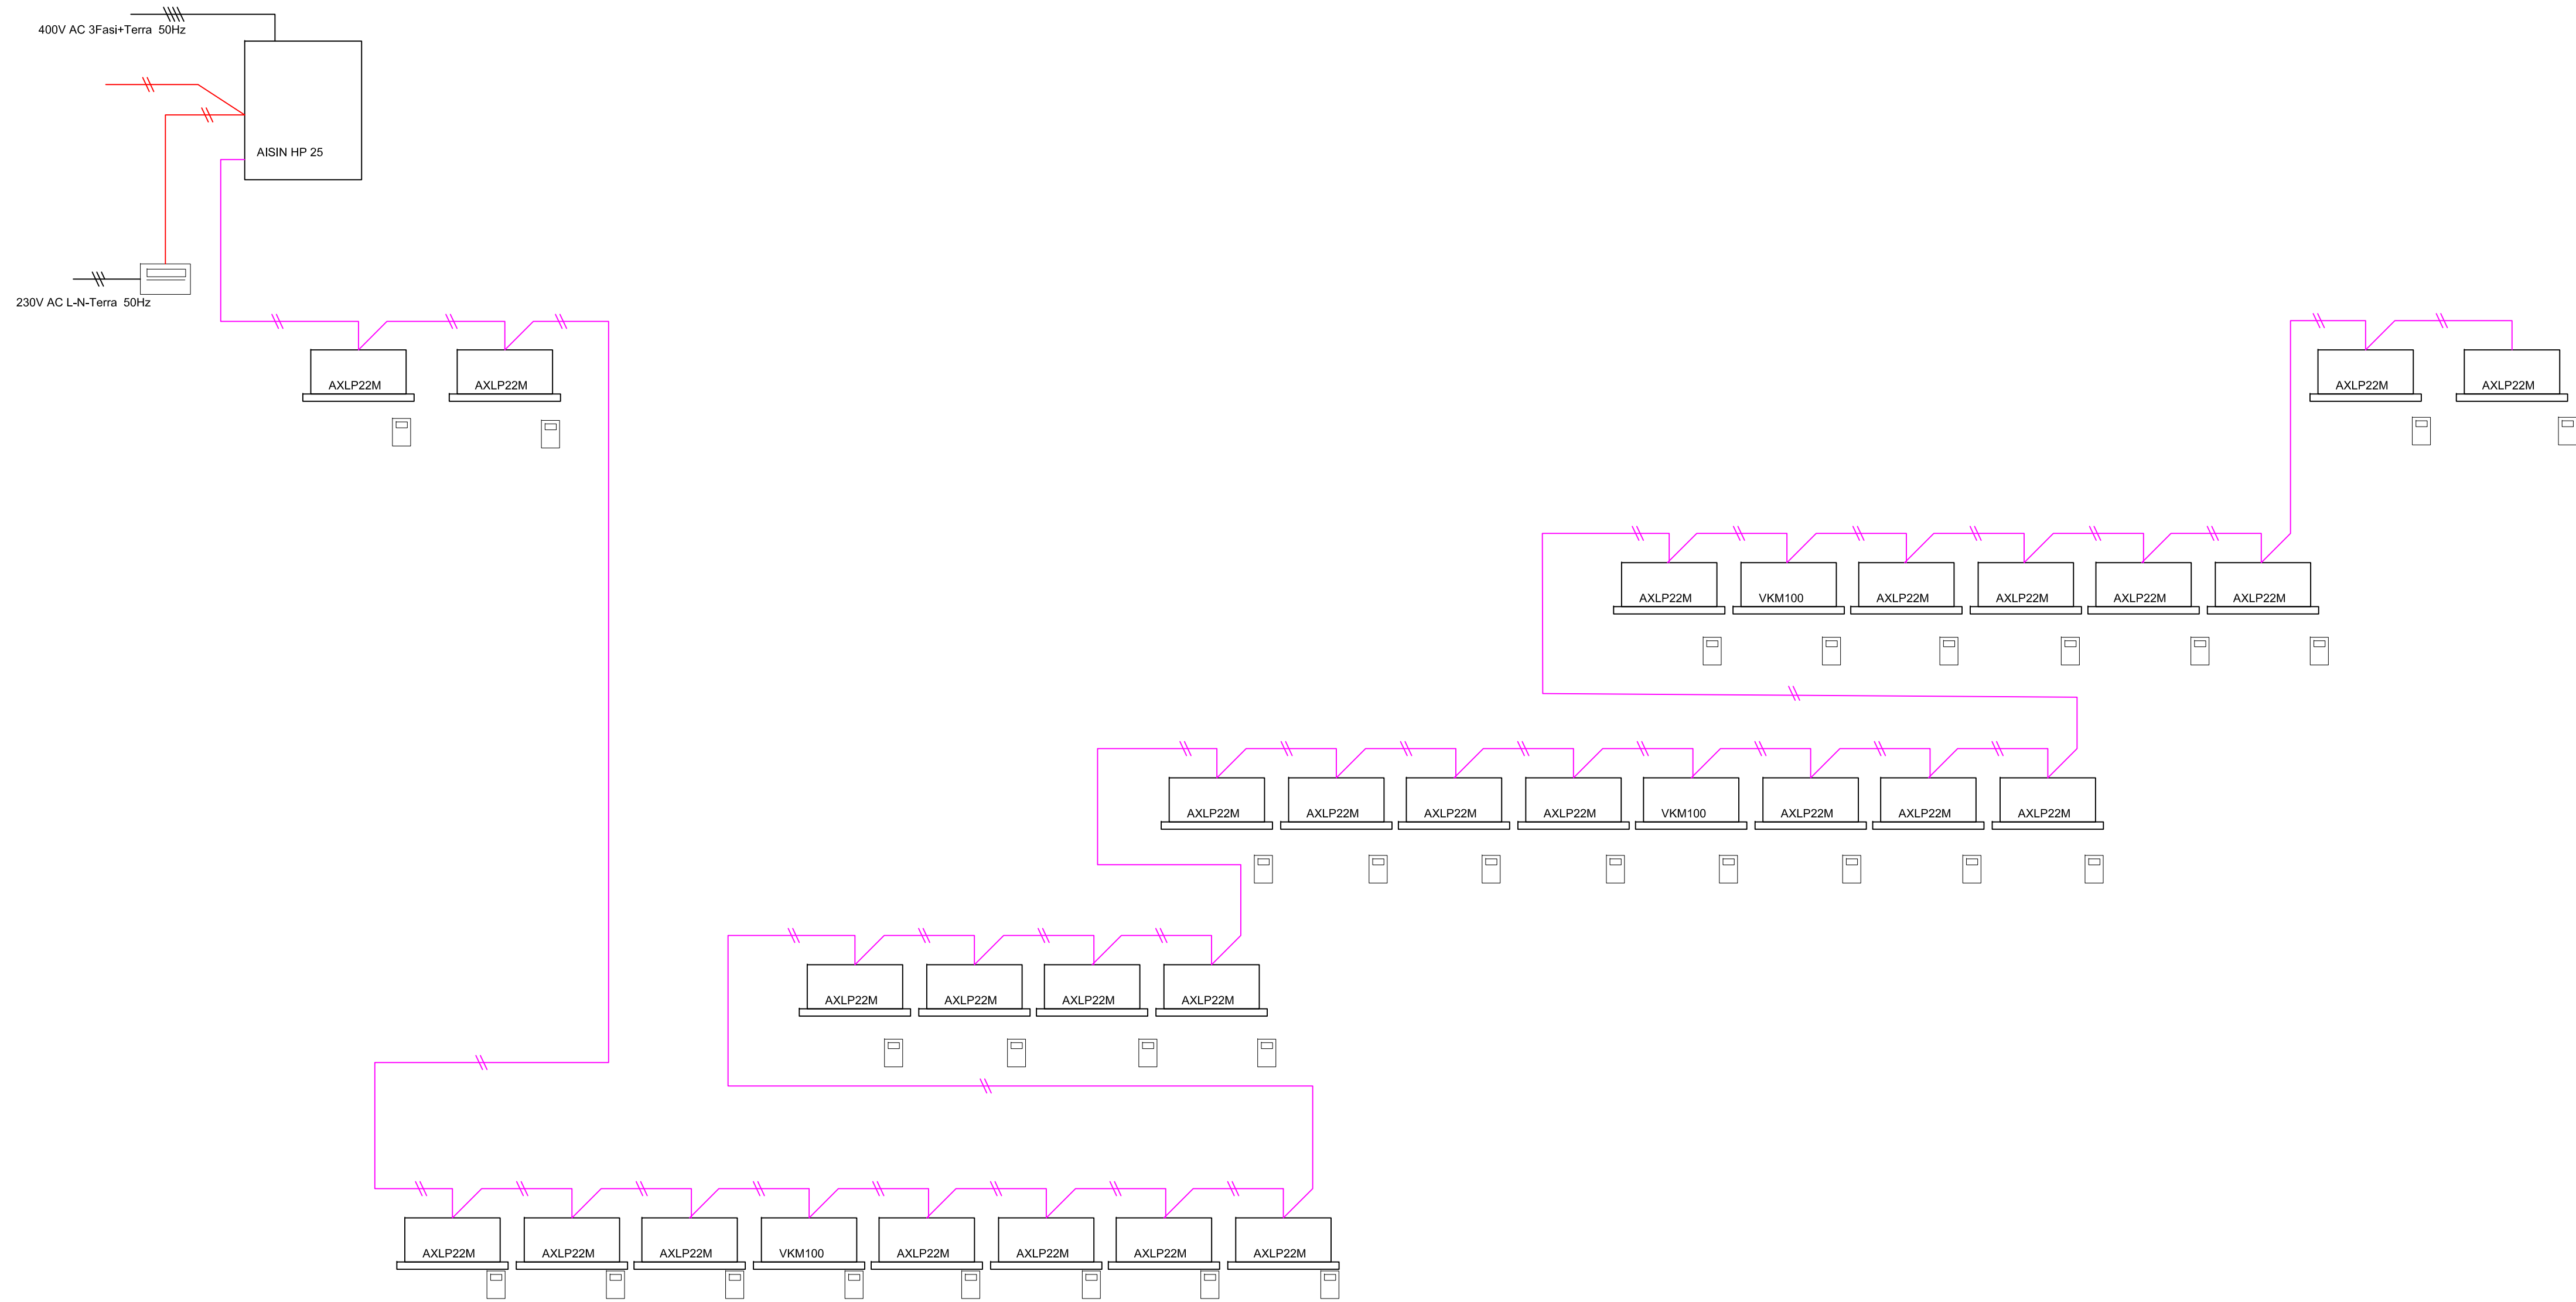

	BUS di collegamento dei comandi centralizzati Cavo bipolare schermato twistato non polarizzato 2x1.5 mmq fino a 100 metri 2x2.5 mmq fino a 200 metri
	BUS di collegamento unita' interna-unita' esterna Cavo bipolare schermato twistato non polarizzato 2x1.5 mmq fino a 100 metri 2x2.5 mmq fino a 200 metri
	Unità Touch Screen Controllo Sistema VRF
	Unità a Parete Controllo Unità Ventilazione VRF



AGENZIA REGIONALE UNIVERSIADI




REGIONE CAMPANIA

LAVORI DI ADEGUAMENTO FUNZIONALE
DELLA PISCINA COPERTA COMPLESSO SPORTIVO A. COLLANA
VIA ROSSINI - NAPOLI

A CURA DELLA GIUNTA REGIONALE DELLA CAMPANIA - UFFICIO SPECIALE "GRANDI OPERE"

AGGIORNAMENTO PROGETTO ESECUTIVO

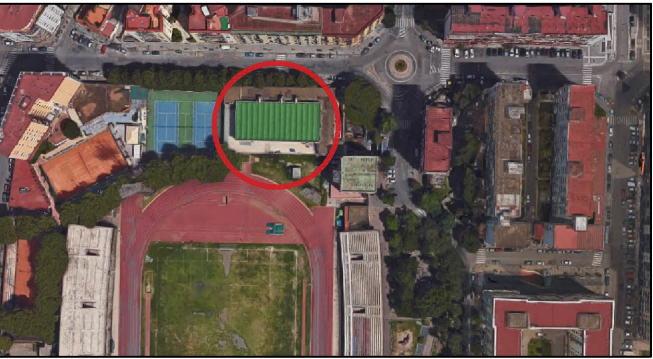

Progettisti: R.T.P. arch. Angelo Saggese
Arch. ANGELO SAGGESE (capogruppo R.T.P.)
Ing. MARCELLO ROMANO
Ing. GIOVANNI CHIUMENTO



Coordinatore per la Sicurezza: arch. Angelo Saggese
Salerno Via G. Vincenzo De Ruggiero, 8 Tel/Fax 08975463 - Email: arch.saggese@gmail.com

Il Commissario ad acta
Arch. PASQUALE MANDUCA

Il Responsabile ad interim
Ing. SERGIO NEGRO

Il Dirigente Di staff
Arch. MICHELE TESTA

Il Responsabile Unico del Procedimento
Dott. MARIA GIOVANNA FIUME

Oggetto: IMPIANTI DI CLIMATIZZAZIONE
COLLEGAMENTI ELETTRICI/BUS UNITÀ INTERNE ED ESTERNE

Scala:	Data di emissione:	Tav:
-	Dicembre 2017	IC 06

Revisione n°:	Data:	Descrizione revisione:
1	GENNAIO 2021	AGGIORNAMENTO PROGETTO
-	-	-



Questo documento è di proprietà dell'autore e a norma di legge non può essere riprodotto neppure parzialmente senza autorizzazione scritta