


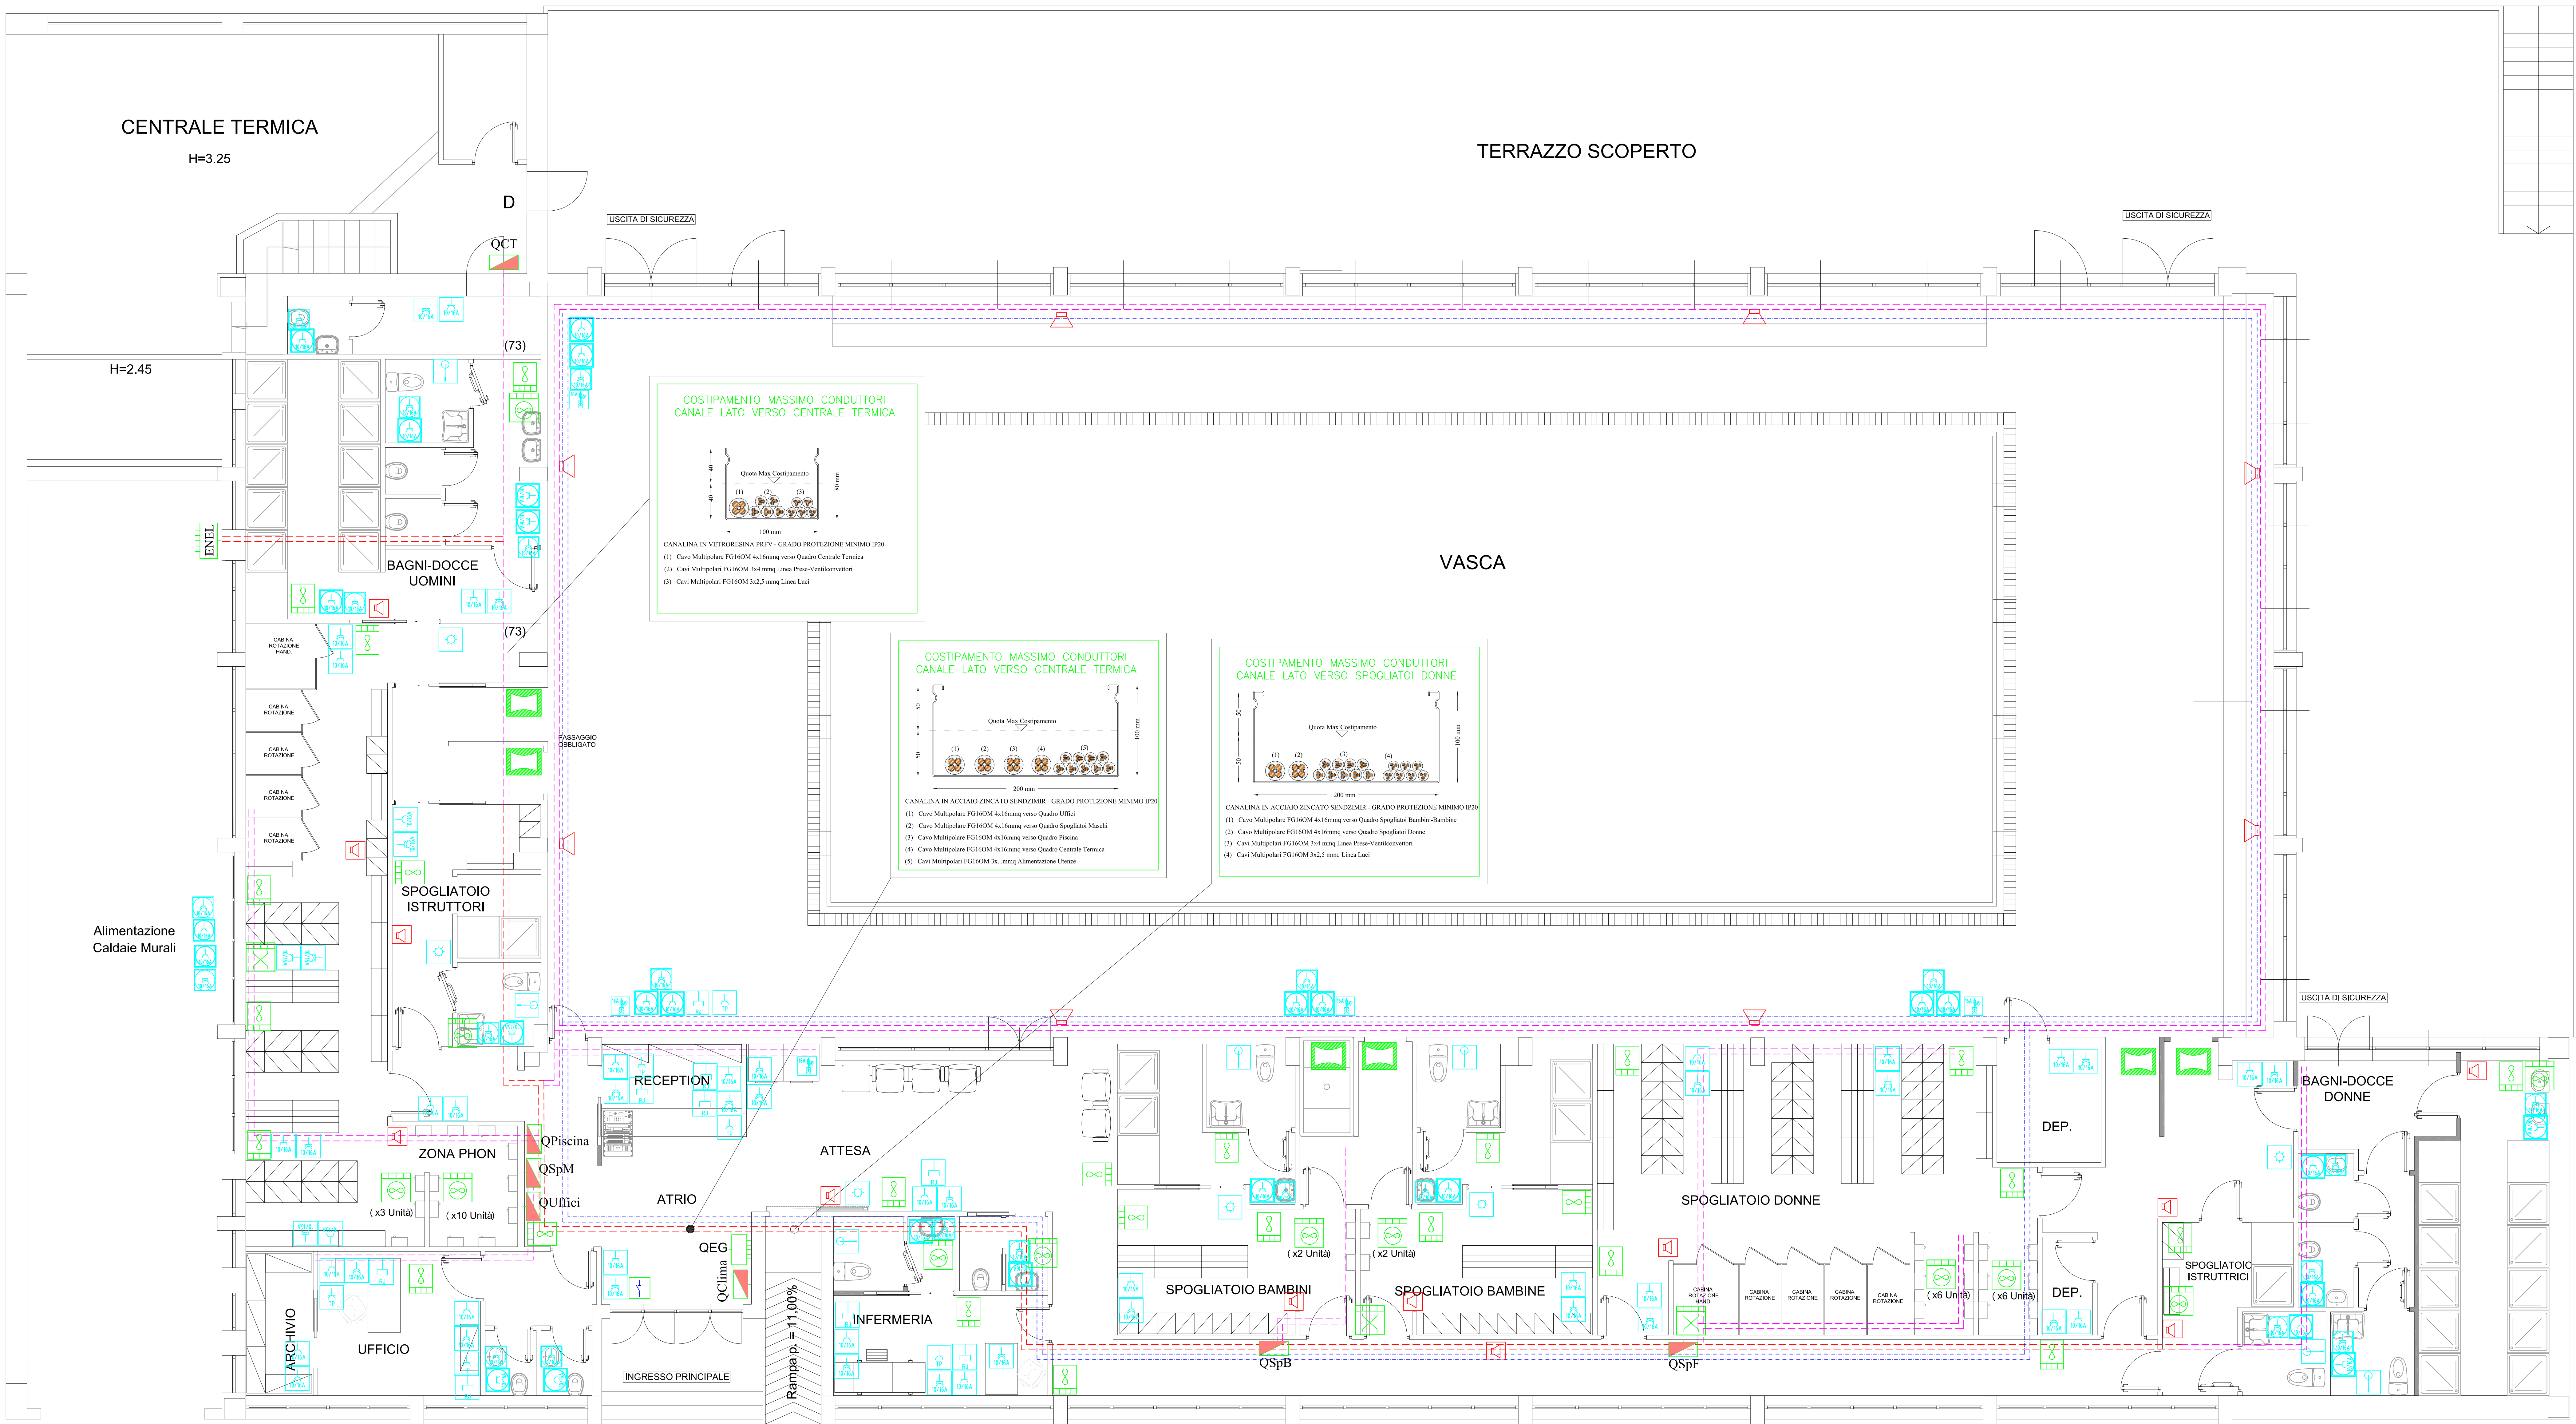

LEGENDA	
	QUADRO CONSEGNA ENEL (PRESUNTA) - n.1 - NP-EL-PISC.00
	QUADRO ELETTRICO GENERALE - n.01 - NP-EL-PISC.01
	SOTTOQUADRO DI ZONA-Clima - n.01 - NP-EL-PISC.02
	SOTTOQUADRO DI ZONA-Uffici - n.01 - NP-EL-PISC.03
	SOTTOQUADRO DI ZONA-Spogliatoi Maschi - n.01 - NP-EL-PISC.04
	SOTTOQUADRO DI ZONA-Spogliatoi Bambini - n.01 - NP-EL-PISC.05
	SOTTOQUADRO DI ZONA-Spogliatoi Donne - n.01 - NP-EL-PISC.06
	SOTTOQUADRO DI ZONA-Piscina - n.01 - NP-EL-PISC.07
	SOTTOQUADRO DI ZONA-Centrale Termica - n.01 - NP-EL-PISC.08
	SEZIONATORE DI EMERGENZA
	PLAFONIERA A LED 3F PETRA 22W IP64 - n.16 - NP-EL-PISC.13
	PLAFONIERA A LED 3F Linda 2x24W IP65 - n.83 - NP-EL-PISC.09
	PLAFONIERA A LED 3F Quadro 100W IP43 - n.12 - NP-EL-PISC.10
	PLAFONIERA A LED Kiarini 678x36x5450 lm 4000K IP66 - n.34 - NP-EL-PISC.12
	PROIETTORE A LED Kiarini PlacatoPro P890 75W 9750 lm 4000K IP66 - n.22 - NP-EL-PISC.11
	LUCE EMERGENZA 24W LED 180 MINUTI AUTONOMIA - n.40 - L.01.010.020.a
	RIVELATORE DI PRESENZA A DOPPIA TECNOLOGIA (MOV./INFRAROSSO) - n.23 - NP-EL-PISC.14
	PUNTO COMANDO A INTERRUITTORE - n.10 - L.01.010.010.a
	PUNTO COMANDO A INTERRUITTORE IP56 - n.21 - L.01.010.020.a
	PUNTO COMANDO A INTERRUITTORE DEVIATO - n.12 - L.01.010.020.a
	PRESA BIPASSO 10/16 A - n.25 - L.01.010.140.a
	PRESA BIPASSO 10/16 A CON ALVEOLI PROTETTI IPX5 - n.27 - L.01.010.180.d
	PRESA 10/16A UNEL - n.28 - L.01.010.170.a
	PRESA 10/16A UNEL CON ALVEOLI PROTETTI IPX5 - n.23 - L.01.010.170.d
	PUNTO LUMINOSO SONORO ALLARME WCH - n.06 - L.01.010.330.a
	PUNTO COMANDO INTERRUITTORE CON TIRANTE PER ALLARME WCH - n.06 - L.01.010.360.f
	PRESA PER TELEFONO R45 CAT 6 - n.06 - L.01.010.300.a
	PRESA PER RETE LAN RJ-45 - n.10 - L.01.010.310.e
	PRESA TV - n.31 - L.01.010.270.a
	PRESA CEE 16 A 3 POLE 1+N+PE CON INT.MAGNETOTERMICO INTERBLOCCATA - n.06 - L.02.050.020.L
	ARMADIO RACK IMPIANTO DIFFUSIONE SONORA - n.01 - NP-EL-PISC. da 1 a 8
	PROIETTORE IMPIANTO AUDIO PISCINA - n.06 - NP-EL-PISC.10
	DIFFUSORI IMPIANTO AUDIO PISCINA - n.10 - NP-EL-PISC.09
	CANALE METALLICA PORTACAVI 200x100 mm ACCIAIO ZINCATO - n.05 - L.02.050.030.e
	CANALE PORTACAVI IN PVC 100x40 mm - n.03 - L.02.050.010.f
	CANALE PORTACAVI IN PVC 100x40 mm per rete dati e segnali - L.02.050.010.f
	PUNTO ALIMENTAZIONE RECUPERATORE A FLUSSI INCROCIATI 220V/6A - n.03 - L.01.010.130.f
	PUNTO ALIMENTAZIONE VENTILCONVETTORE 220V/6A - n.27 - L.01.010.130.f
	PUNTO ALIMENTAZIONE ASCIGUGAMANTPPB99 220V/16A - n.35 - L.01.010.130.f
	RILEVATORE DI PRESENZA ATTIVAZIONE DOCCE 24V - n.04 - NP-EL-PISC.15

AGENZIA REGIONALE UNIVERSITARIA

**LAVORI DI ADEGUAMENTO FUNZIONALE
DELLA PISCINA COPERTA COMPLESSO SPORTIVO A. COLLANA
VIA ROSSINI - NAPOLI**
A CURA DELLA GIUNTA REGIONALE DELLA CAMPANIA - UFFICIO SPECIALE "GRANDI OPERE"

AGGIORNAMENTO PROGETTO ESECUTIVO

Progettati: R.T.P. arch. Angelo Saggea
Arch. ANGELO SAGGEA (responsabile R.T.P.)
Ing. MARCELLO ROMANO
Ing. GIOVANNI CHIMENTO

Il Commissario ad acta
Arch. PASQUALE MANOUCA
Il Responsabile ad interim
Ing. SERGIO NEGRO
Il Dirigente di staff
Arch. MICHELE TESTA
Il Responsabile Ufficio del Progettamento
Dott. MARIA GIOVANNA FUMIE

Oggetto: **IMPIANTI ELETTRICI
PLANIMETRIA - IMPIANTO FM/QUADRI/DISTRIBUZIONE**

Scala: **1:50**

Revisione n°: **1**

Data di emissione: **12 Dicembre 2017**

Data: **APRILE 2021**

Descrizione revisione: **AGGIORNAMENTO PROGETTO**

Questo documento è di proprietà dell'Autore e a norma di legge non può essere copiato, riprodotto, parzialmente o integralmente, senza autorizzazione scritta.