


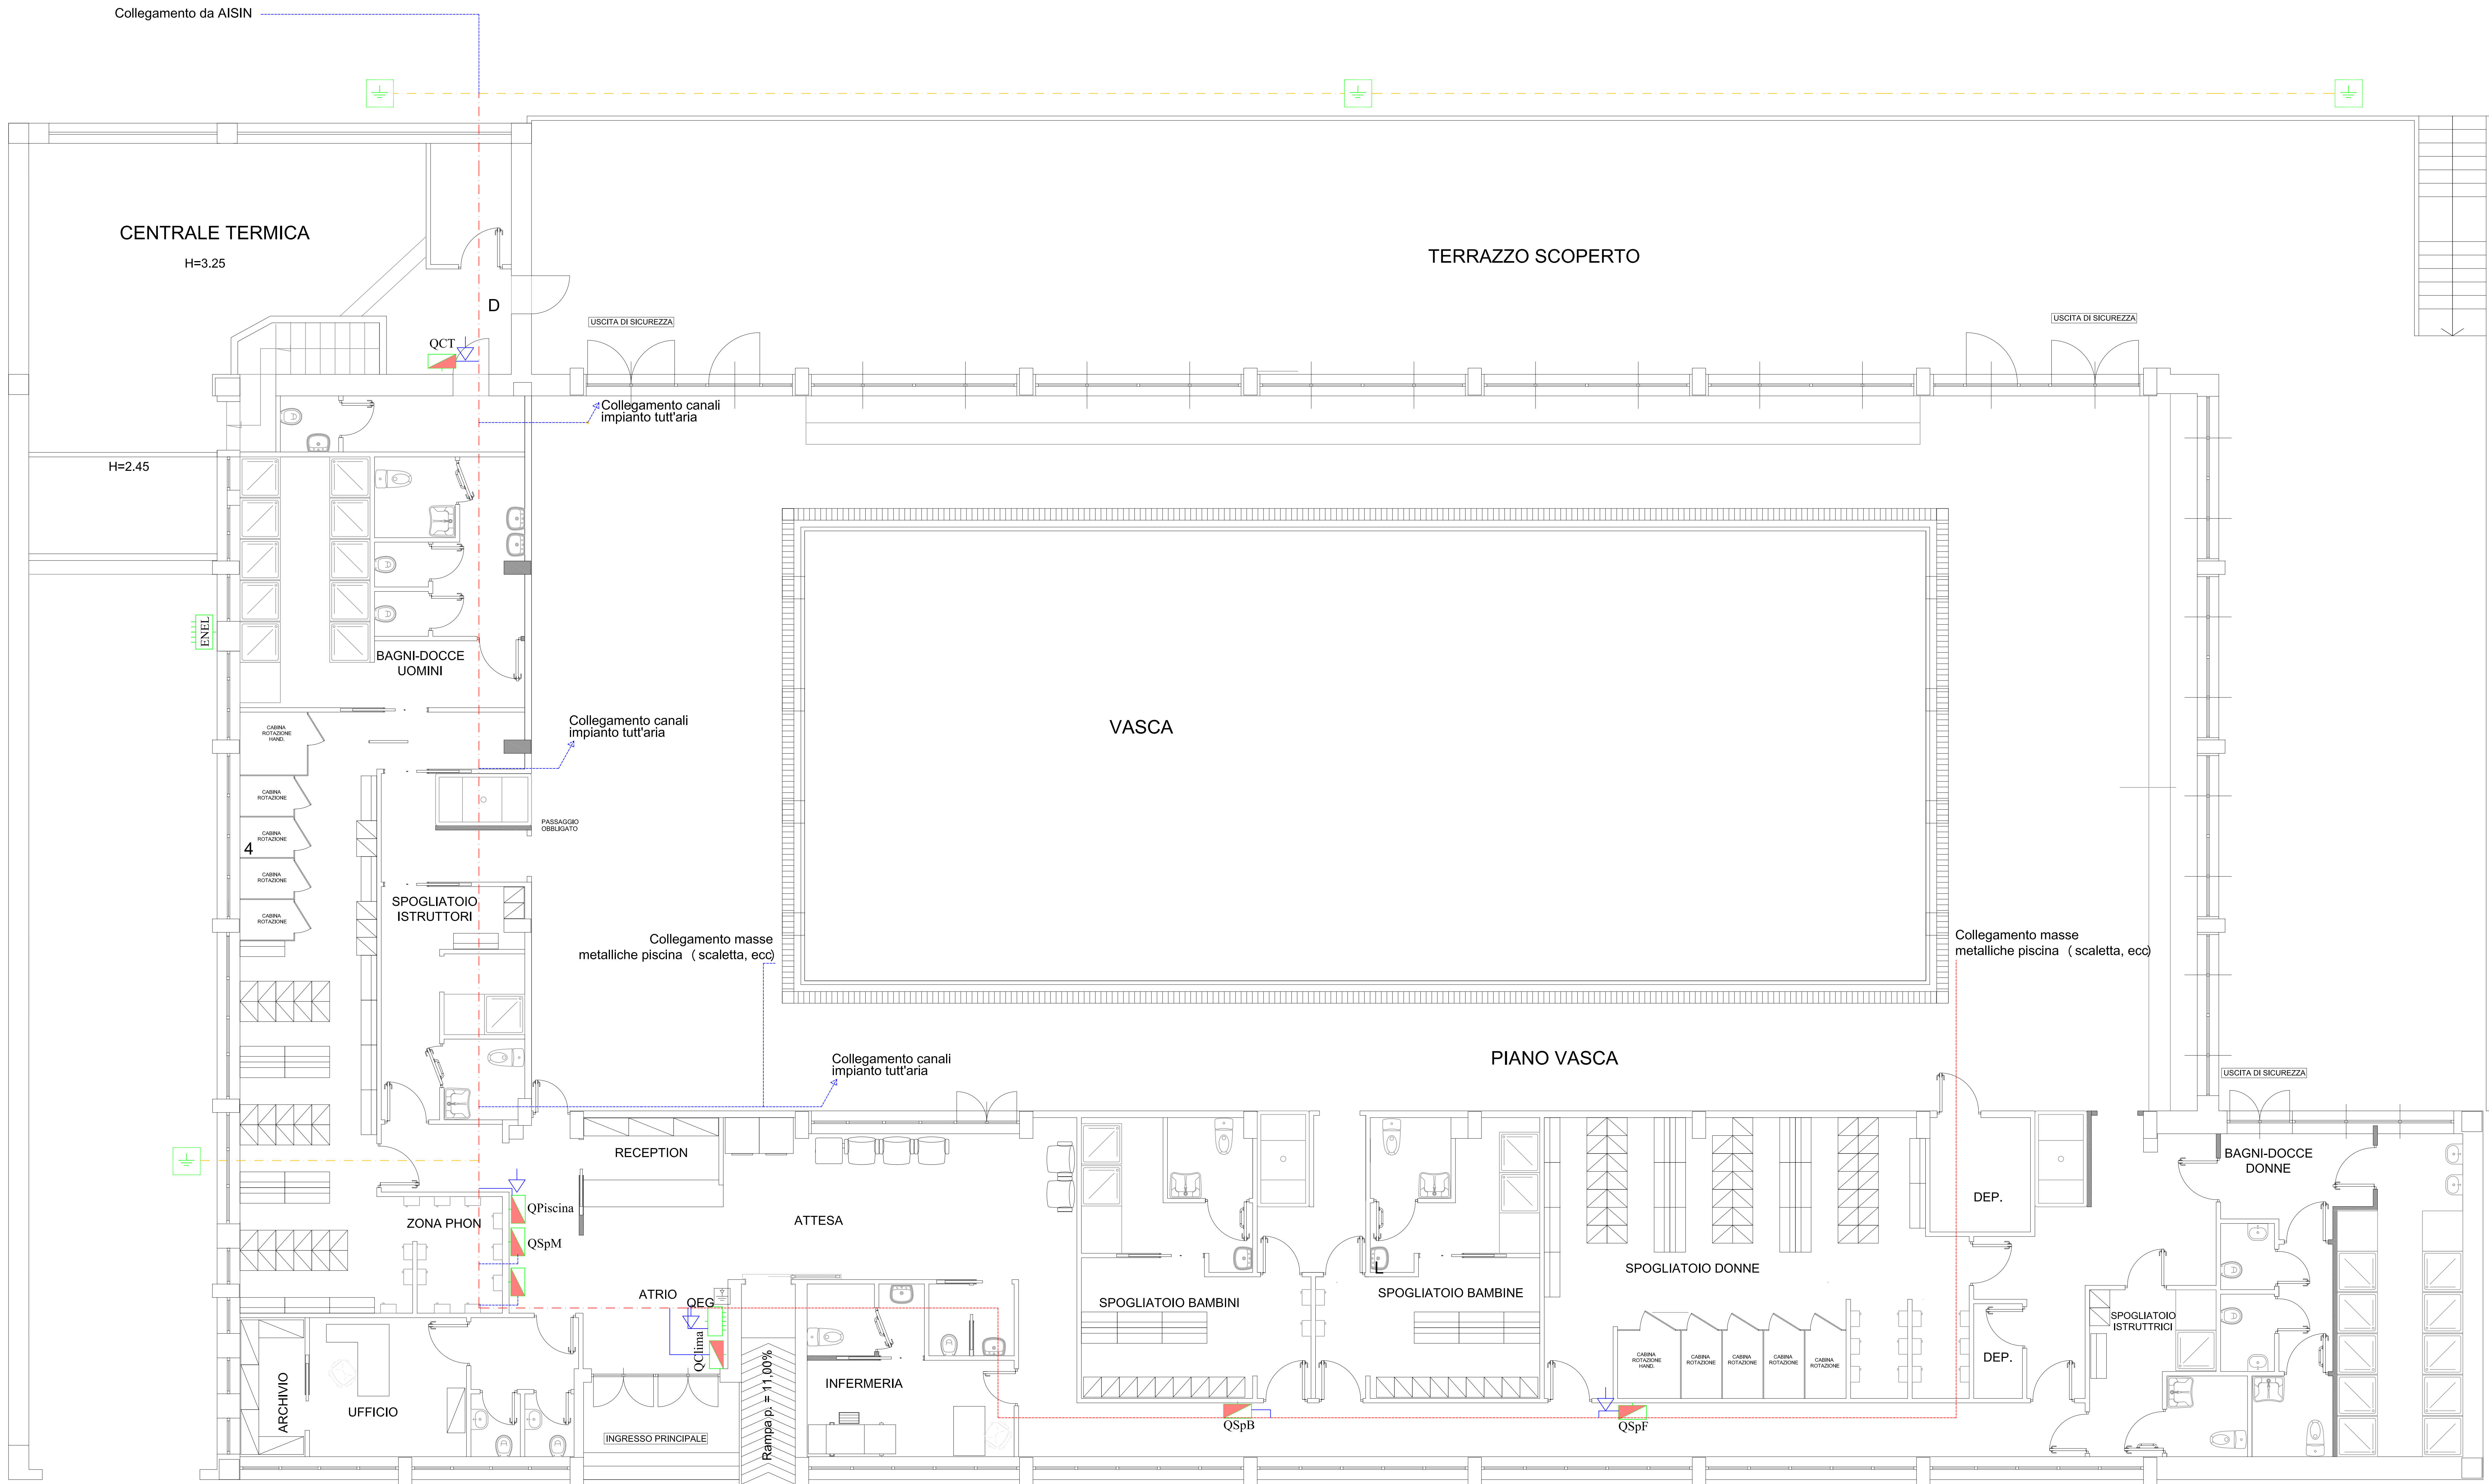

LEGENDA

- QUADRO CONSEGNA ENEL (PRESUNTA) - n.1 - NP-EL_PISC.00
- QUADRO ELETTRICO GENERALE - n.01 - NP-EL_PISC.01
- SOTTOQUADRO DI ZONA-Clima - n.01 - NP-EL_PISC.02
- SOTTOQUADRO DI ZONA-Uffici - n.01 - NP-EL_PISC.03
- SOTTOQUADRO DI ZONA-Spogliatoi Maschi - n.01 - NP-EL_PISC.04
- SOTTOQUADRO DI ZONA-Spogliatoi Bambini - n.01 - NP-EL_PISC.05
- SOTTOQUADRO DI ZONA-Spogliatoi Donne - n.01 - NP-EL_PISC.06
- SOTTOQUADRO DI ZONA-Piscina - n.01 - NP-EL_PISC.07
- SOTTOQUADRO DI ZONA-Centrale Termica - n.01 - NP-EL_PISC.08
- POZZETTO DI TERRA - n.04 - L.05.020.010.a
- COLLETTORE DI TERRA PRINCIPALE - n.06 - L.05.010.050.a
- EQUIPOTENZIALITA'
- TRECCIA DI RAME NUDO dim. 50mmq - mt 80 - L.05.010.010.e
- CORDA DI RAME TIPO FG17 35mmq - mt 80 - L.02.010.310.h
- CORDA DI RAME TIPO FG17 16mmq - mt 180 - L.02.010.310.f

ARU2019
AGENZIA REGIONALE UNIVERSITARI

LAVORI DI ADEGUAMENTO FUNZIONALE DELLA PISCINA COPERTA COMPLESSO SPORTIVO A. COLLANA VIA ROSSINI - NAPOLI
A CURA DELLA GIUNTA REGIONALE DELLA CAMPANIA - UFFICIO SPECIALE "GRANDI OPERE"

AGGIORNAMENTO PROGETTO ESECUTIVO

Progettati: R.T.P. arch. Angelo Saggese
Arch. ANGELO SAGGESE (responsabile R.T.P.)
Ing. MARCELLO ROMANO
Ing. GIOVANNI CHIMENTO

Il Committente ad acta:
Arch. PASQUALE MANOUCA
Il Responsabile ad interim:
Ing. SERGIO NEGRO
Il Dirigente di staff:
Arch. MICHELE TESTA
Il Responsabile Ufficio del Progettamento:
Dott. MARIA GIOVANNA FUMIE

Coordinatore per la Sicurezza: arch. Angelo Saggese
Indirizzo: Via L. Meo, 10 - 80138 Napoli - Tel. 081/5411111 - Email: arch.saggese@unina.it

OGGETTO: IMPIANTI ELETTRICI
PLANIMETRIA IMPIANTO DI TERRA

Scala: 1:50
Data di approvazione: Dicembre 2017
IE 03

Revisione n°: 1
Data: APRILE 2021
Descrizione revisione: AGGIORNAMENTO PROGETTO

Questo documento è di proprietà dell'Autore e a norma di legge non può essere copiato, riprodotto, parzialmente o integralmente senza autorizzazione scritta.