




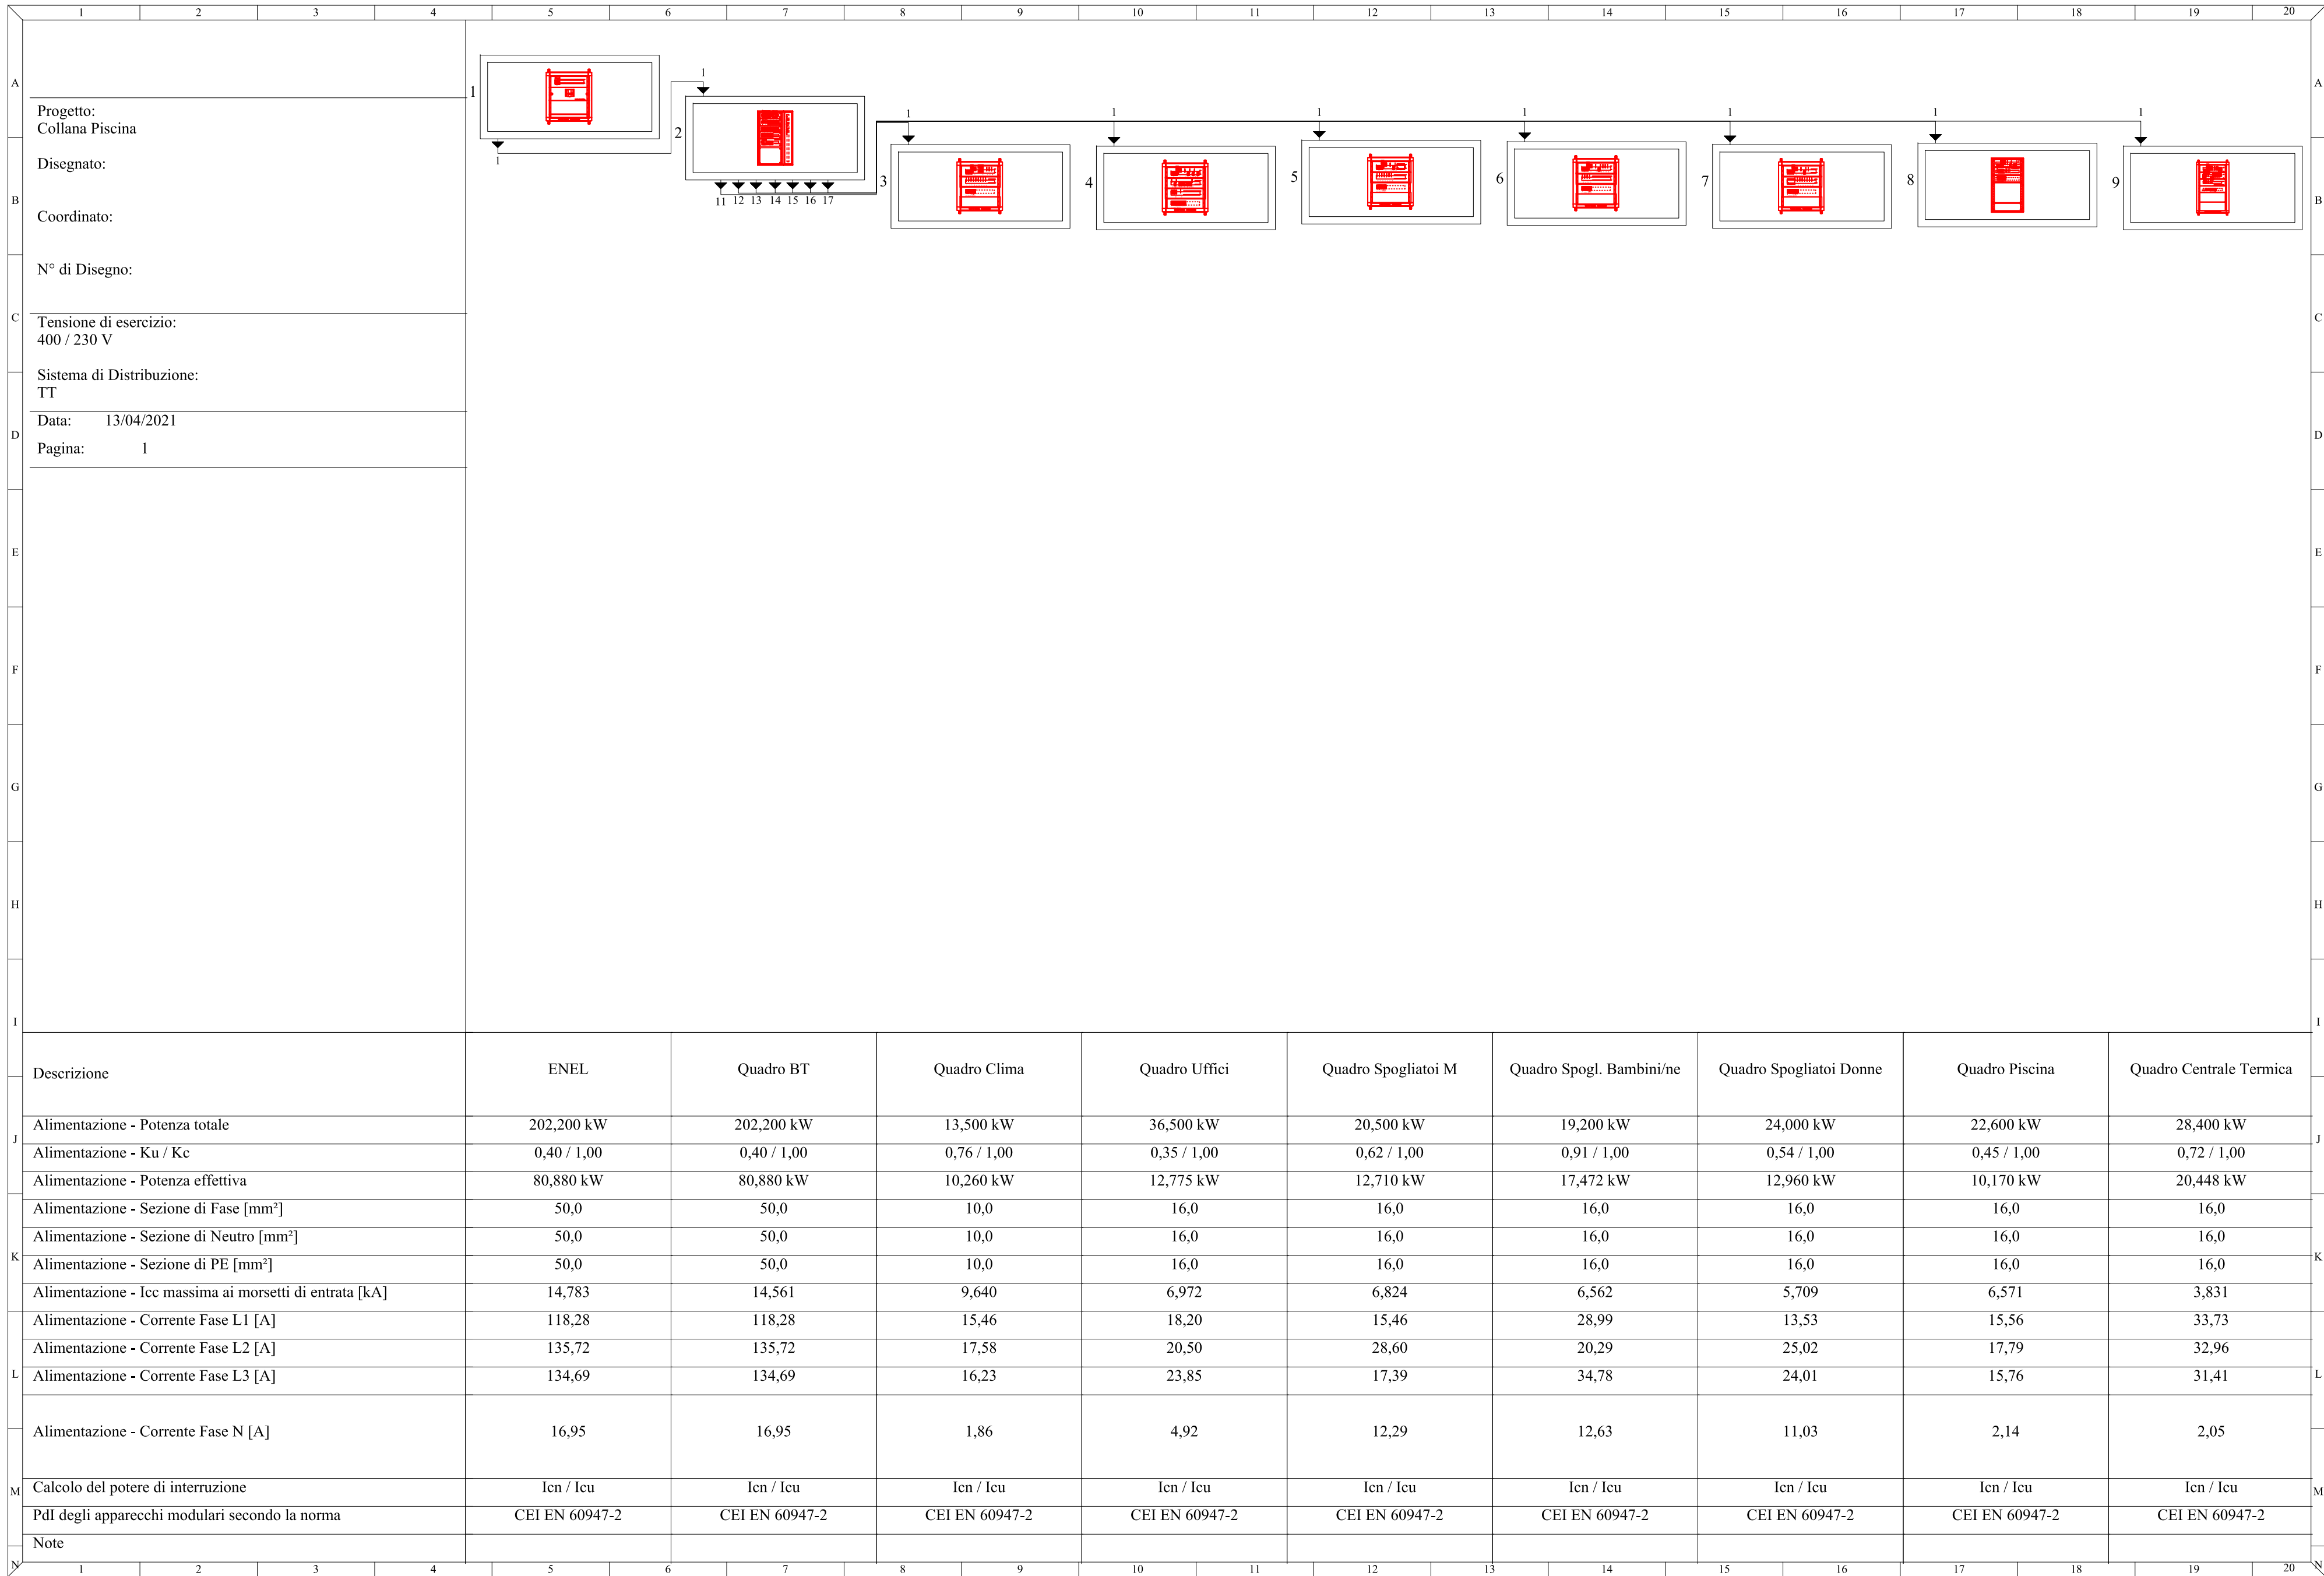


ARU2019
AGENZIA REGIONALE UNIVERSIADI
REGIONE CAMPANIA

**LAVORI DI ADEGUAMENTO FUNZIONALE
DELLA PISCINA COPERTA COMPLESSO SPORTIVO A. COLLANA
VIA ROSSINI - NAPOLI**

A CURA DELLA GIUNTA REGIONALE DELLA CAMPANIA - UFFICIO SPECIALE "GRANDI OPERE"

AGGIORNAMENTO PROGETTO ESECUTIVO

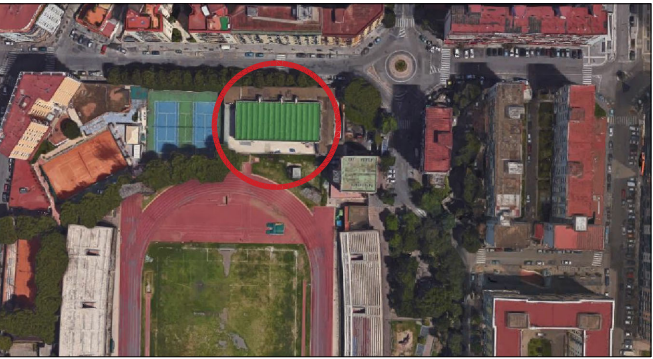

Progettisti: R.T.P. arch. Angelo Saggese
Arch. ANGELO SAGGESE (capogruppo R.T.P.)
Ing. MARCELLO ROMANO
Ing. GIOVANNI CHIUMENTO

Il Commissario ad acta
Arch. PASQUALE MANDUCA

Il Responsabile ad interim
Ing. SERGIO NEGRO

Il Dirigente Di staff
Arch. MICHELE TESTA

Il Responsabile Unico del Procedimento
Dott. MARIA GIOVANNA FIUME

Coordinatore per la Sicurezza: arch. Angelo Saggese
Salerno Via G. Vincenzo De Ruggiero, 8 Tel/Fax 089755463 - Email: arch.saggese@gmail.com

Oggetto: IMPIANTI ELETTRICI
SCHEMA UNIFILARE QUADRI

Scala:	Data di emissione:	Tav:
-	Dicembre 2017	IE 06

Revisione n°:	Data:	Descrizione revisione:
1	APRILE 2021	AGGIORNAMENTO PROGETTO
-	-	-



Questo documento è di proprietà dell'autore e a norma di legge non può essere riprodotto neppure parzialmente senza autorizzazione scritta