

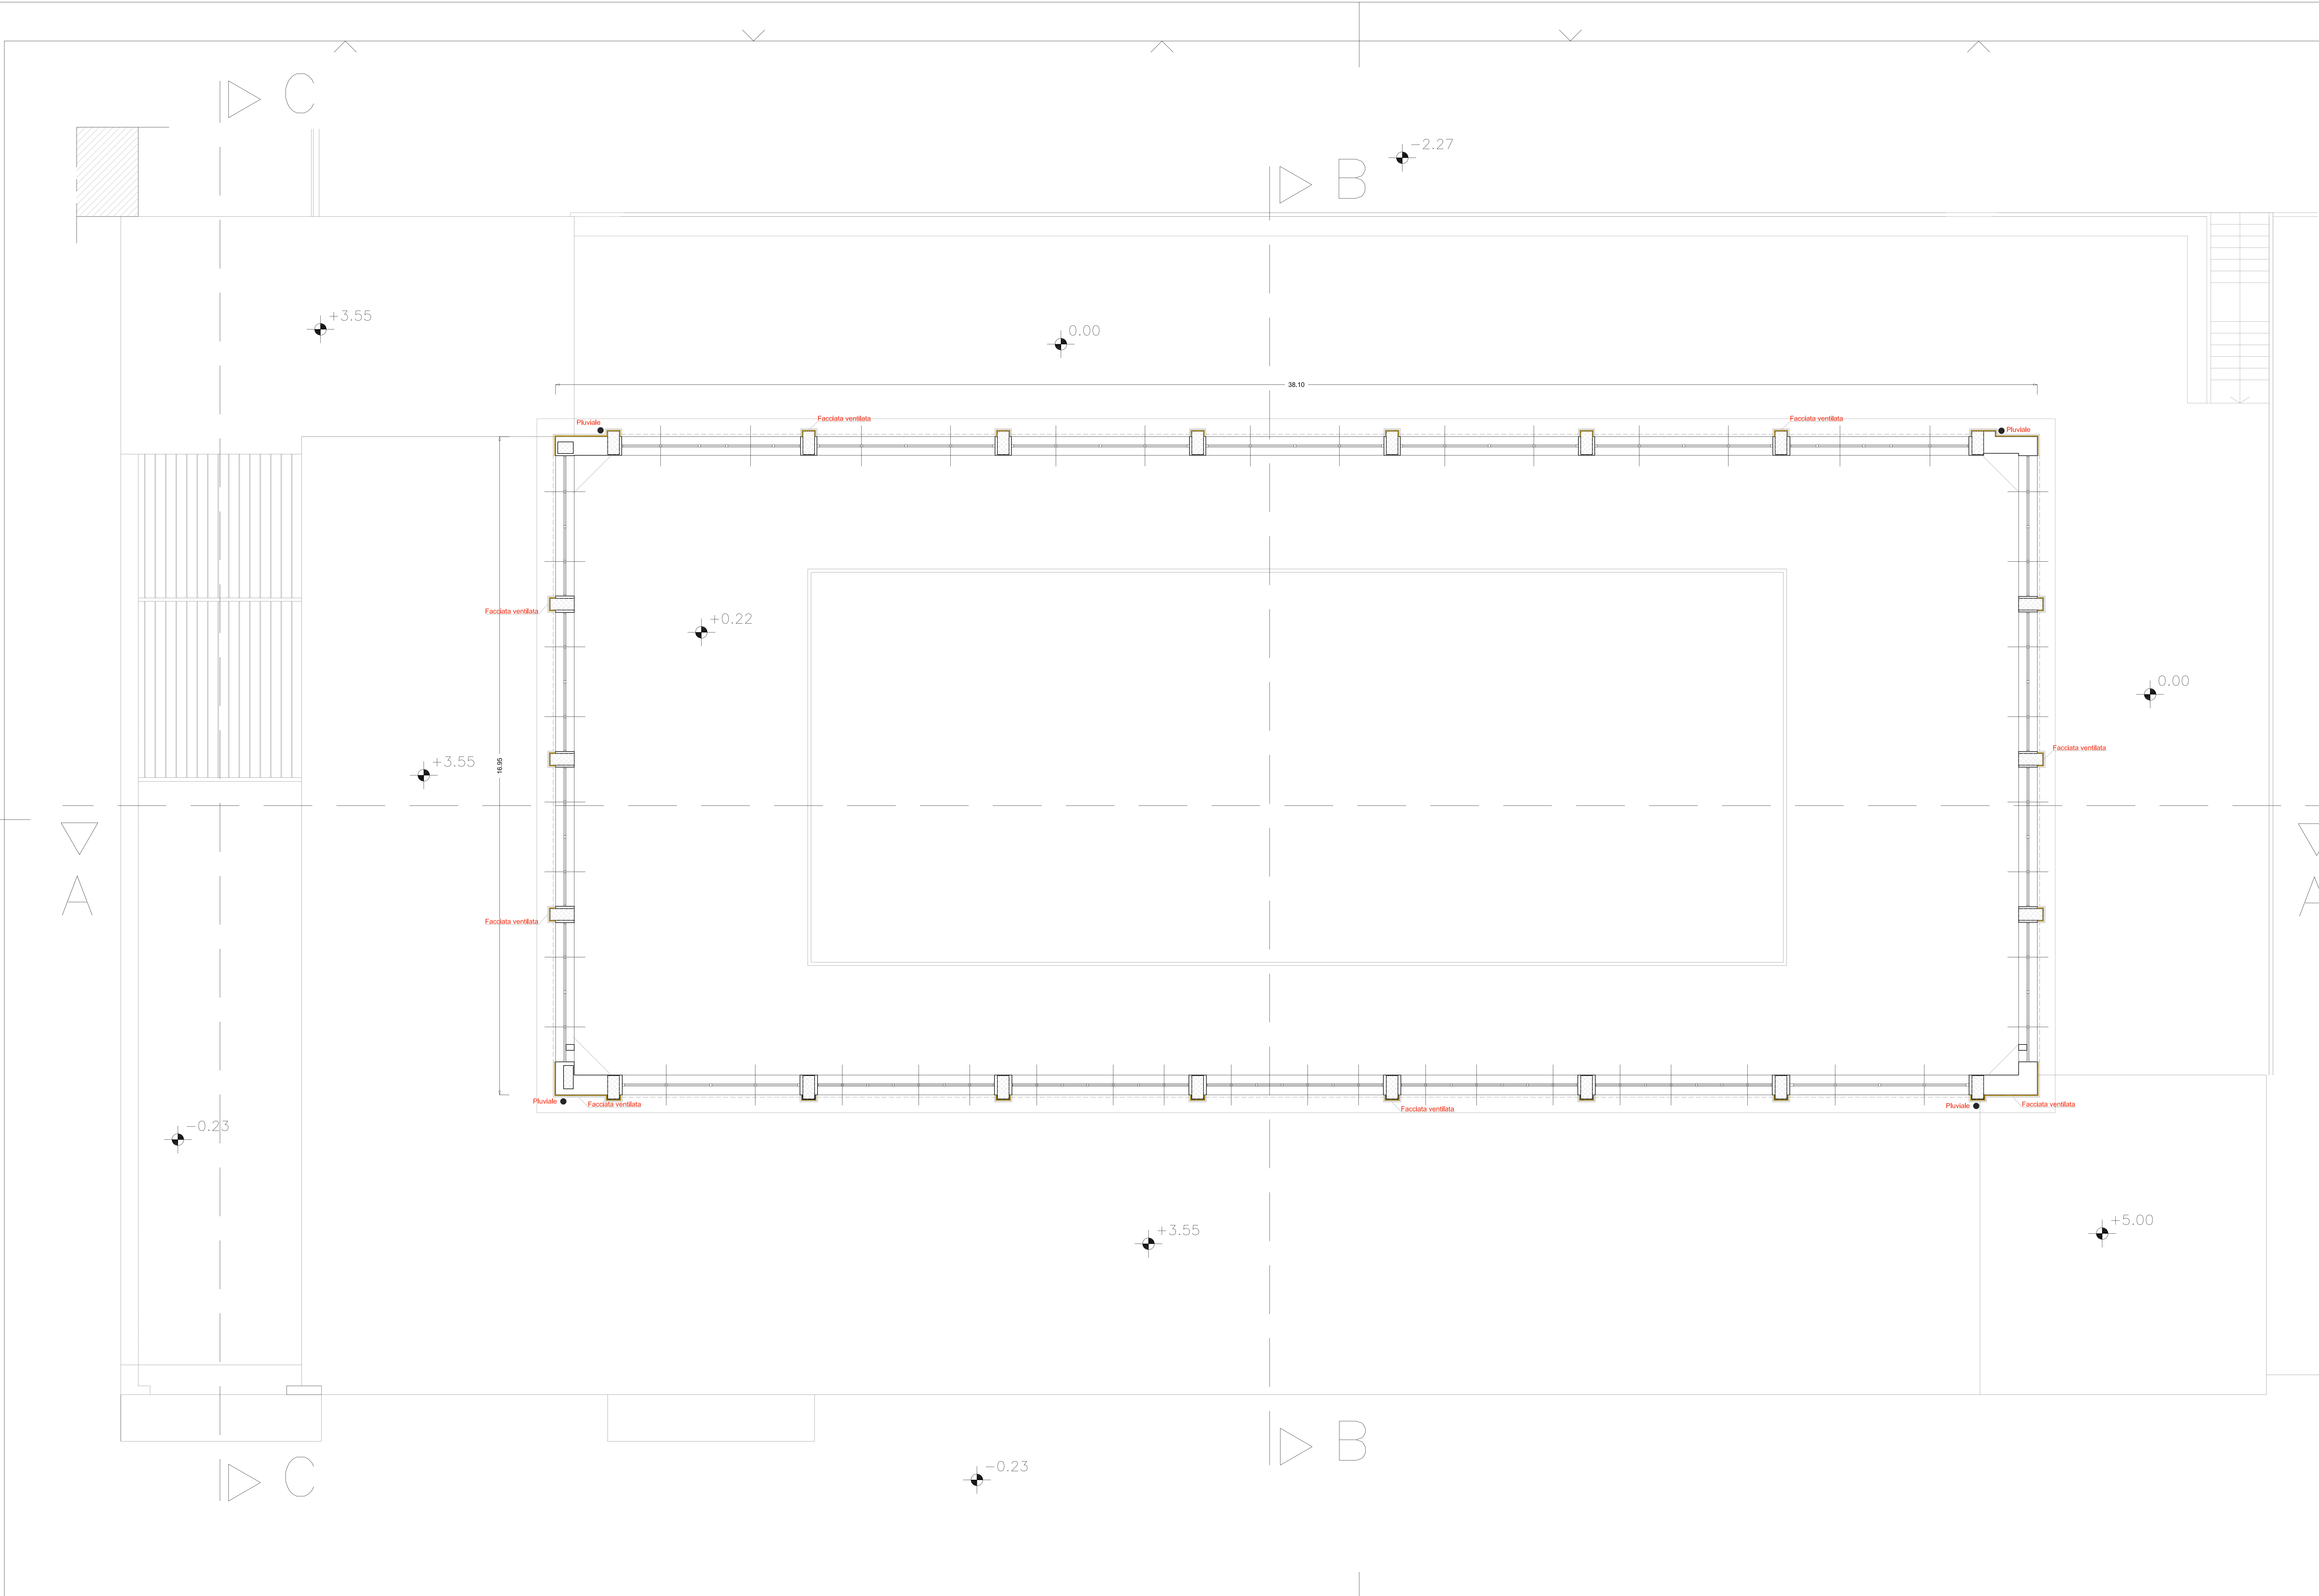


TABELLA FINITURE			
N.B. Le descrizioni di seguito riportate sono sintetiche, per la descrizione completa si rimanda al disciplinare tecnico			
MODALITA' DI LETTURA			
Destinazione locali			
Pavimenti	X	S n	Soffitto
Rivestimenti parietale	P n	Mn	Pareti
Pavimento (P)			
1) Pavimento in piastrelle di gres fine porcellanato, prima scelta, a lastrici pieni, grigio o beige, su massetto già predisposto ed idoneo all'isolaggio della permeazione, con spessore prodotto calcolato a lastra orientata di prima mano. I giunti connessi idonei prodotto fugato idoneo per ambienti, senza la scelta a scelta della C.A. - compresa la sigillatura degli incastri a muro, i tagli, gli sfili, i pezzi speciali, eventualità forniture dei giunti di dilatazione, il tipo in sito e il tipo dei materiali, il travaglio con scolo, la pittura finale nel caso dello stesso e l'isolamento per dare il lavoro finito a perfetta regola d'arte. Dimensione 24x24x5 cm, con superficie antiscivolo.			
Rivestimento parietale (R)			
1) Rivestimento di pareti in piastrelle di stiker ceramico ad alta resistenza, di altro scato, colori vari, posate in opera con idoneo collante. Dimensione 12x12 cm.			
2) Battiscopa in stiker ceramico 24,5x12x3,5 cm			
Soffitto (S)			
1) Tinteggiatura con pitture lavabili di natura sintetica emulsionata, data a parete o a rullo su pareti o soffitti, con tre mani a perfetta copertura.			
2) - Controsoffitto realizzato con pannelli di alluminio anodizzato verniciati opportunamente nelle dimensioni di 600x600 mm, applicati mediante sistema a clip			
Pareti (M)			
1) - Tinteggiatura a due passate compresa idonea preparazione ed una passata di isolamento con pitture lavabili opaca ed impermeabile applicata su intonaci nuovi ed esistenti.			





AGENZIA REGIONALE UNIVERSITARI

LAVORI DI ADEGUAMENTO FUNZIONALE DELLA PISCINA COPERTA COMPLESSO SPORTIVO A. COLLANA VIA ROSSINI - NAPOLI

A CURA DELLA GIUNTA REGIONALE DELLA CAMPANIA - UFFICIO SPECIALE "GRANDI OPERE"

AGGIORNAMENTO PROGETTO ESECUTIVO

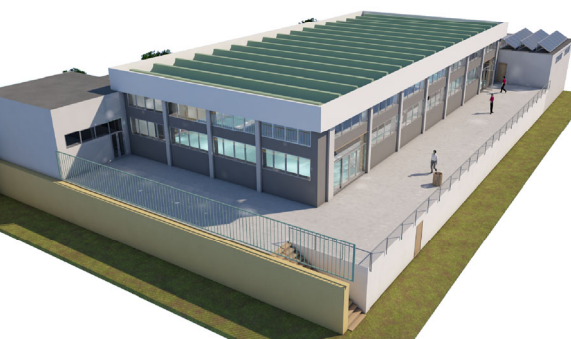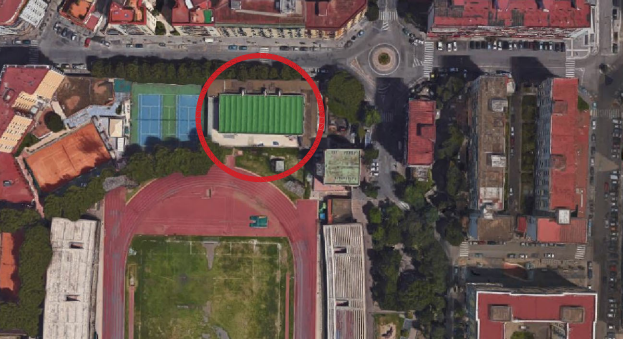

Progettati: R.T.P. arch. Angelo Saggese
Arch. ANGELO SAGGESE (responsabile R.T.P.)
Ing. MARCELLO ROMANO
Ing. GIOVANNI CHIMENTO

Il Committente ad atto
Arch. PASQUALE MANOUCA
Il Responsabile ad interim
Ing. SERGIO NEGRO
Il Dirigente di staff
Arch. MICHELE TESTA
Il Responsabile Unico del Procedimento
Dott. MARIA GIOVANNA FUMIE

Coordinate per la Sicurezza: arch. Angelo Saggese
Tel. 081 54 10 000 - Fax 081 54 10 001 - Email: arch.saggese@unina.it

Progetto - Pianta a quota + 5,50 m

Scala:	Scala di riduzione:	Tip:
1:50	Dicembre 2017	A14
Revisione n°:	1	APRILE 2021
Descrizione revisione:	AGGIORNAMENTO PROGETTO	



Questo documento è di proprietà dell'Autore e a norma di legge non può essere depositato, copiato, parzialmente o integralmente senza autorizzazione scritta.