



Sezione A-A (longitudinale)

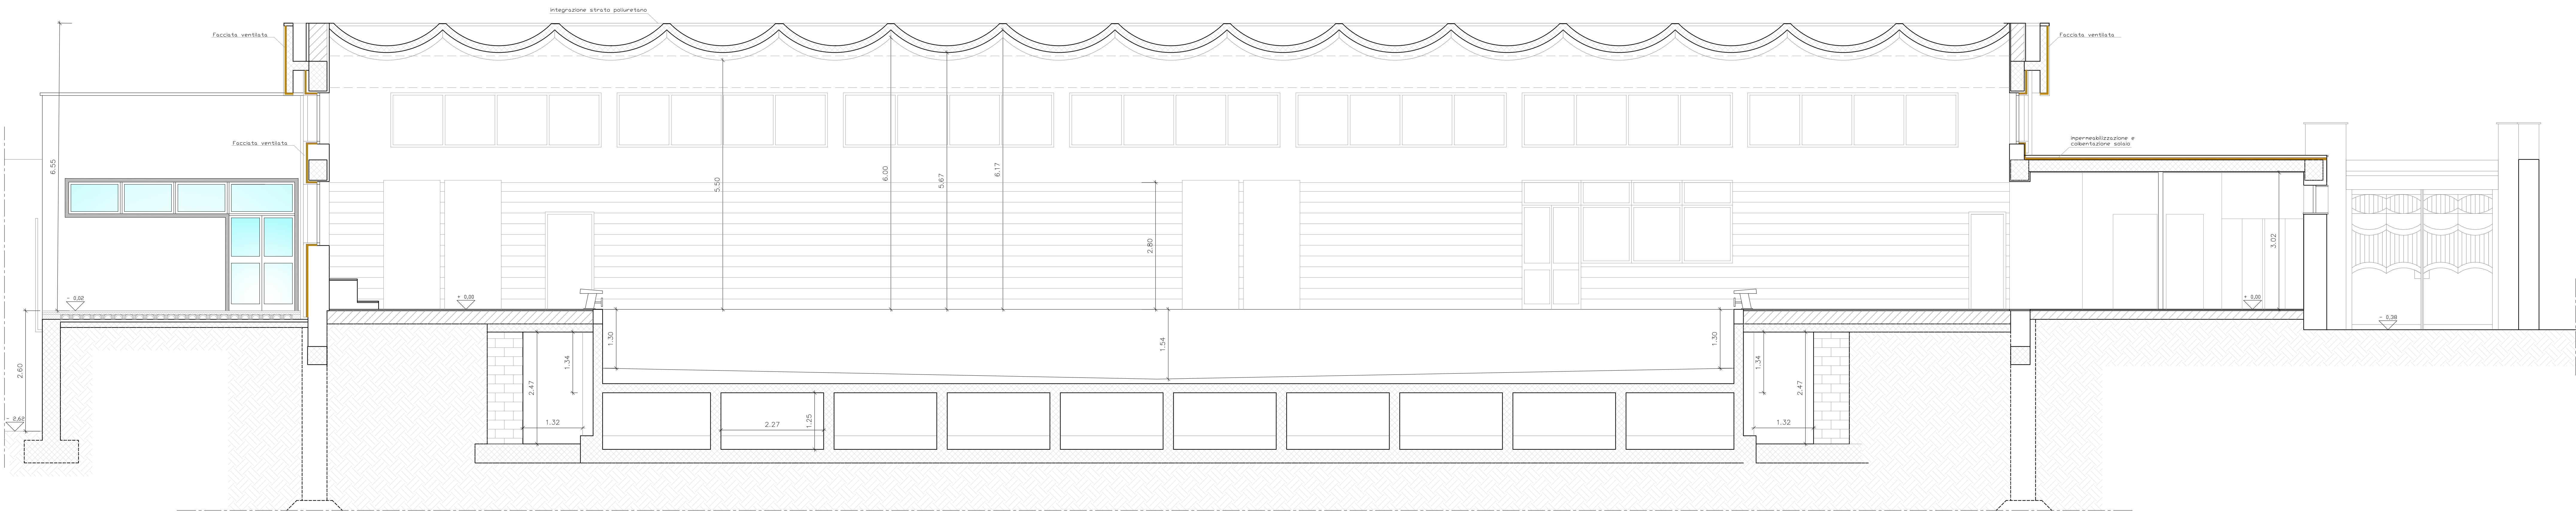

Sezione B-B (trasversale)

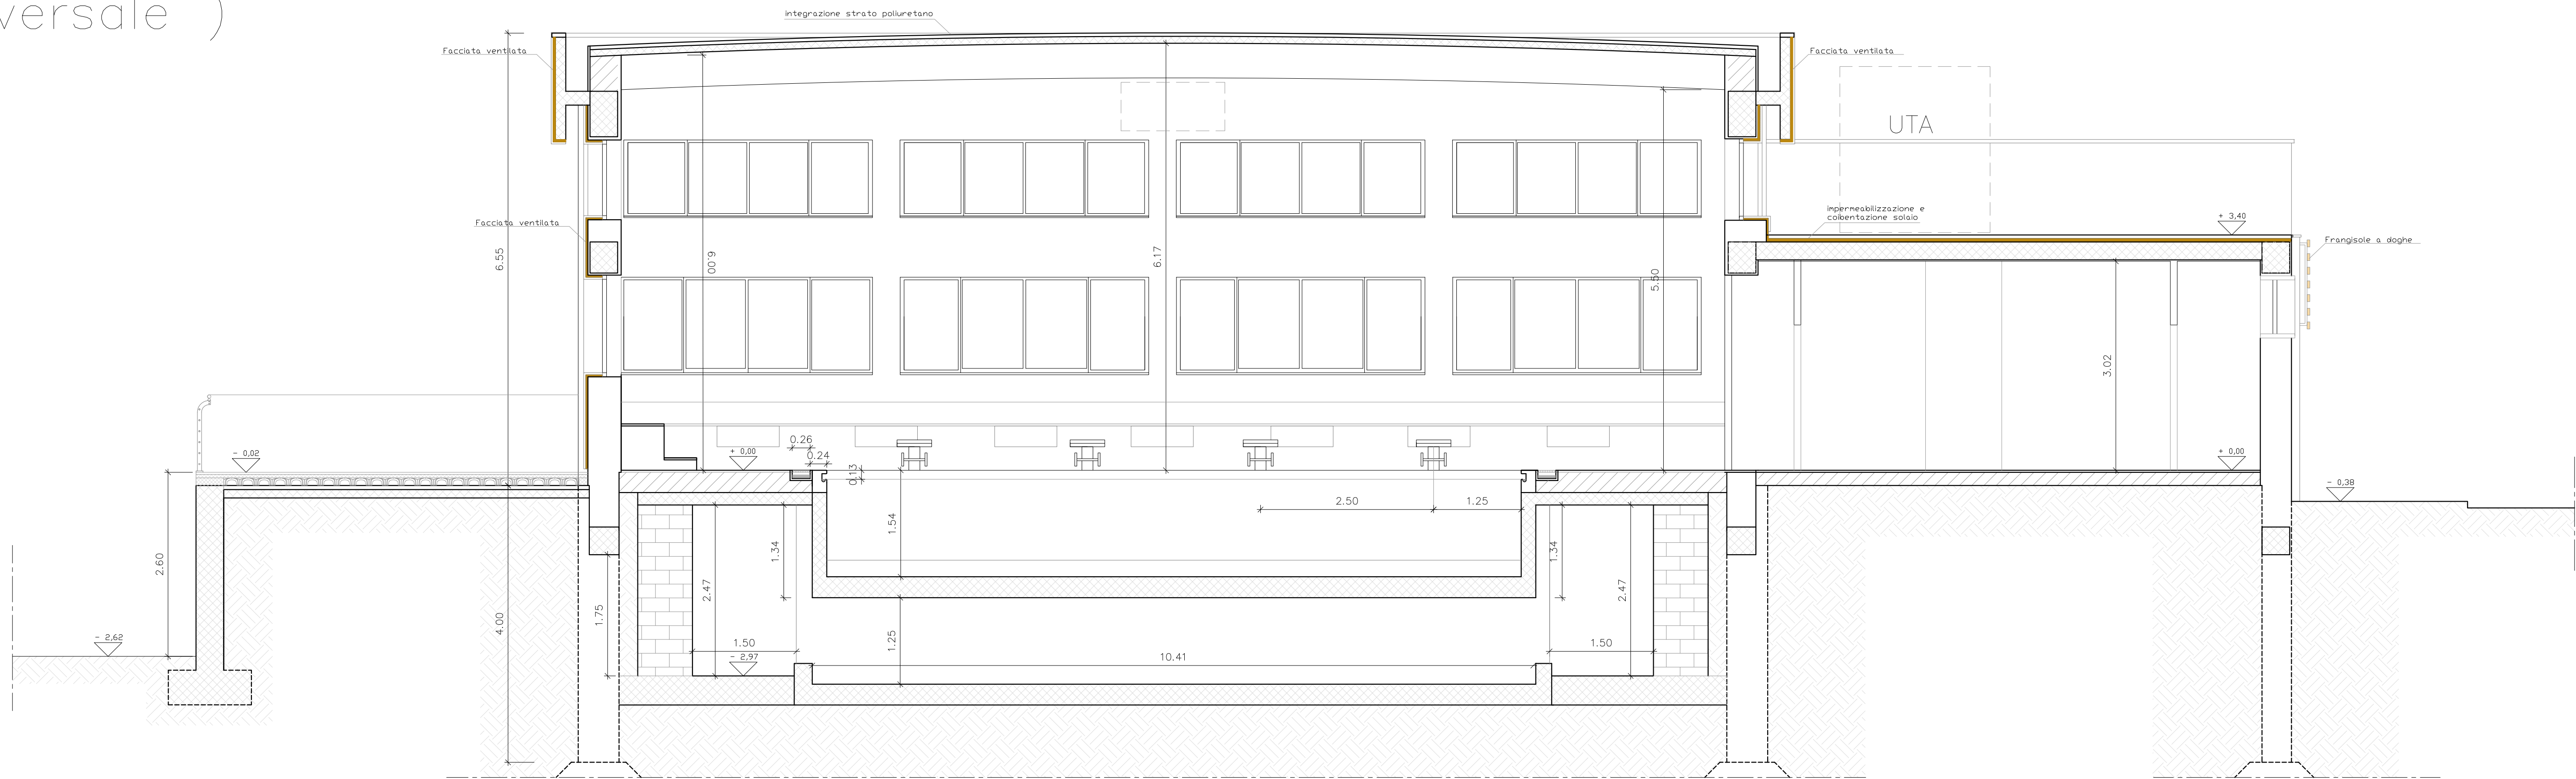




AGENZIA REGIONALE UNIVERSITARI

LAVORI DI ADEGUAMENTO FUNZIONALE
DELLA PISCINA COPERTA COMPLESSO SPORTIVO A. COLLANA
VIA ROSSINI - NAPOLI

A CURA DELLA GIUNTA REGIONALE DELLA CAMPANIA - UFFICIO SPECIALE "GRANDI OPERE"

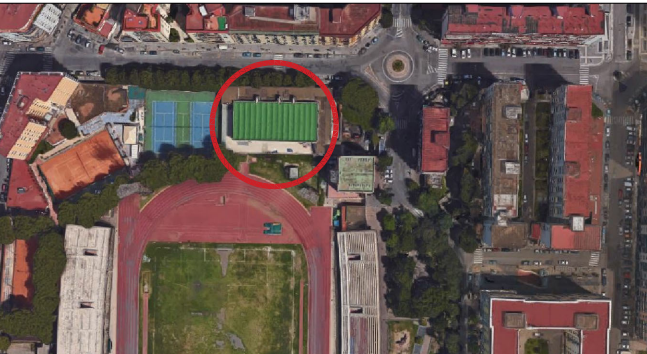

Progettati: R.T.P. arch. Angelo Saggezza
Arch. ANGELO SAGGEZZA (coordinatore R.T.P.)
Ing. MARCELLO ROMANO
Ing. GIOVANNI CHIMENTO

Il Commissario ad acta
Arch. PASQUALE MANOUKA
Il Responsabile ad interim
Ing. SERGIO NEGRO
Il Dirigente di staff
Arch. MICHELE TESTA
Il Responsabile Ufficio del Proscioglimento
Dot. MARIA GIOVANNA FUMIE

Coordinatore per la Sicurezza: arch. Angelo Saggezza
Via Telesio 14, 80138 Napoli, Italia arch.saggezza@gmail.com

Obiettivo: **PROGETTO - Sezioni**

Scala: 1:50
Data: Dicembre 2017
Revisione: 1

Scala: A17
Data: APRILE 2021
Revisione: 1



FSC

Fondo per lo Sviluppo
e la Cooperazione

Questo documento è di proprietà dell'Autore e a norma di legge non può essere diffuso, copiato, parzialmente o integralmente senza autorizzazione scritta.