


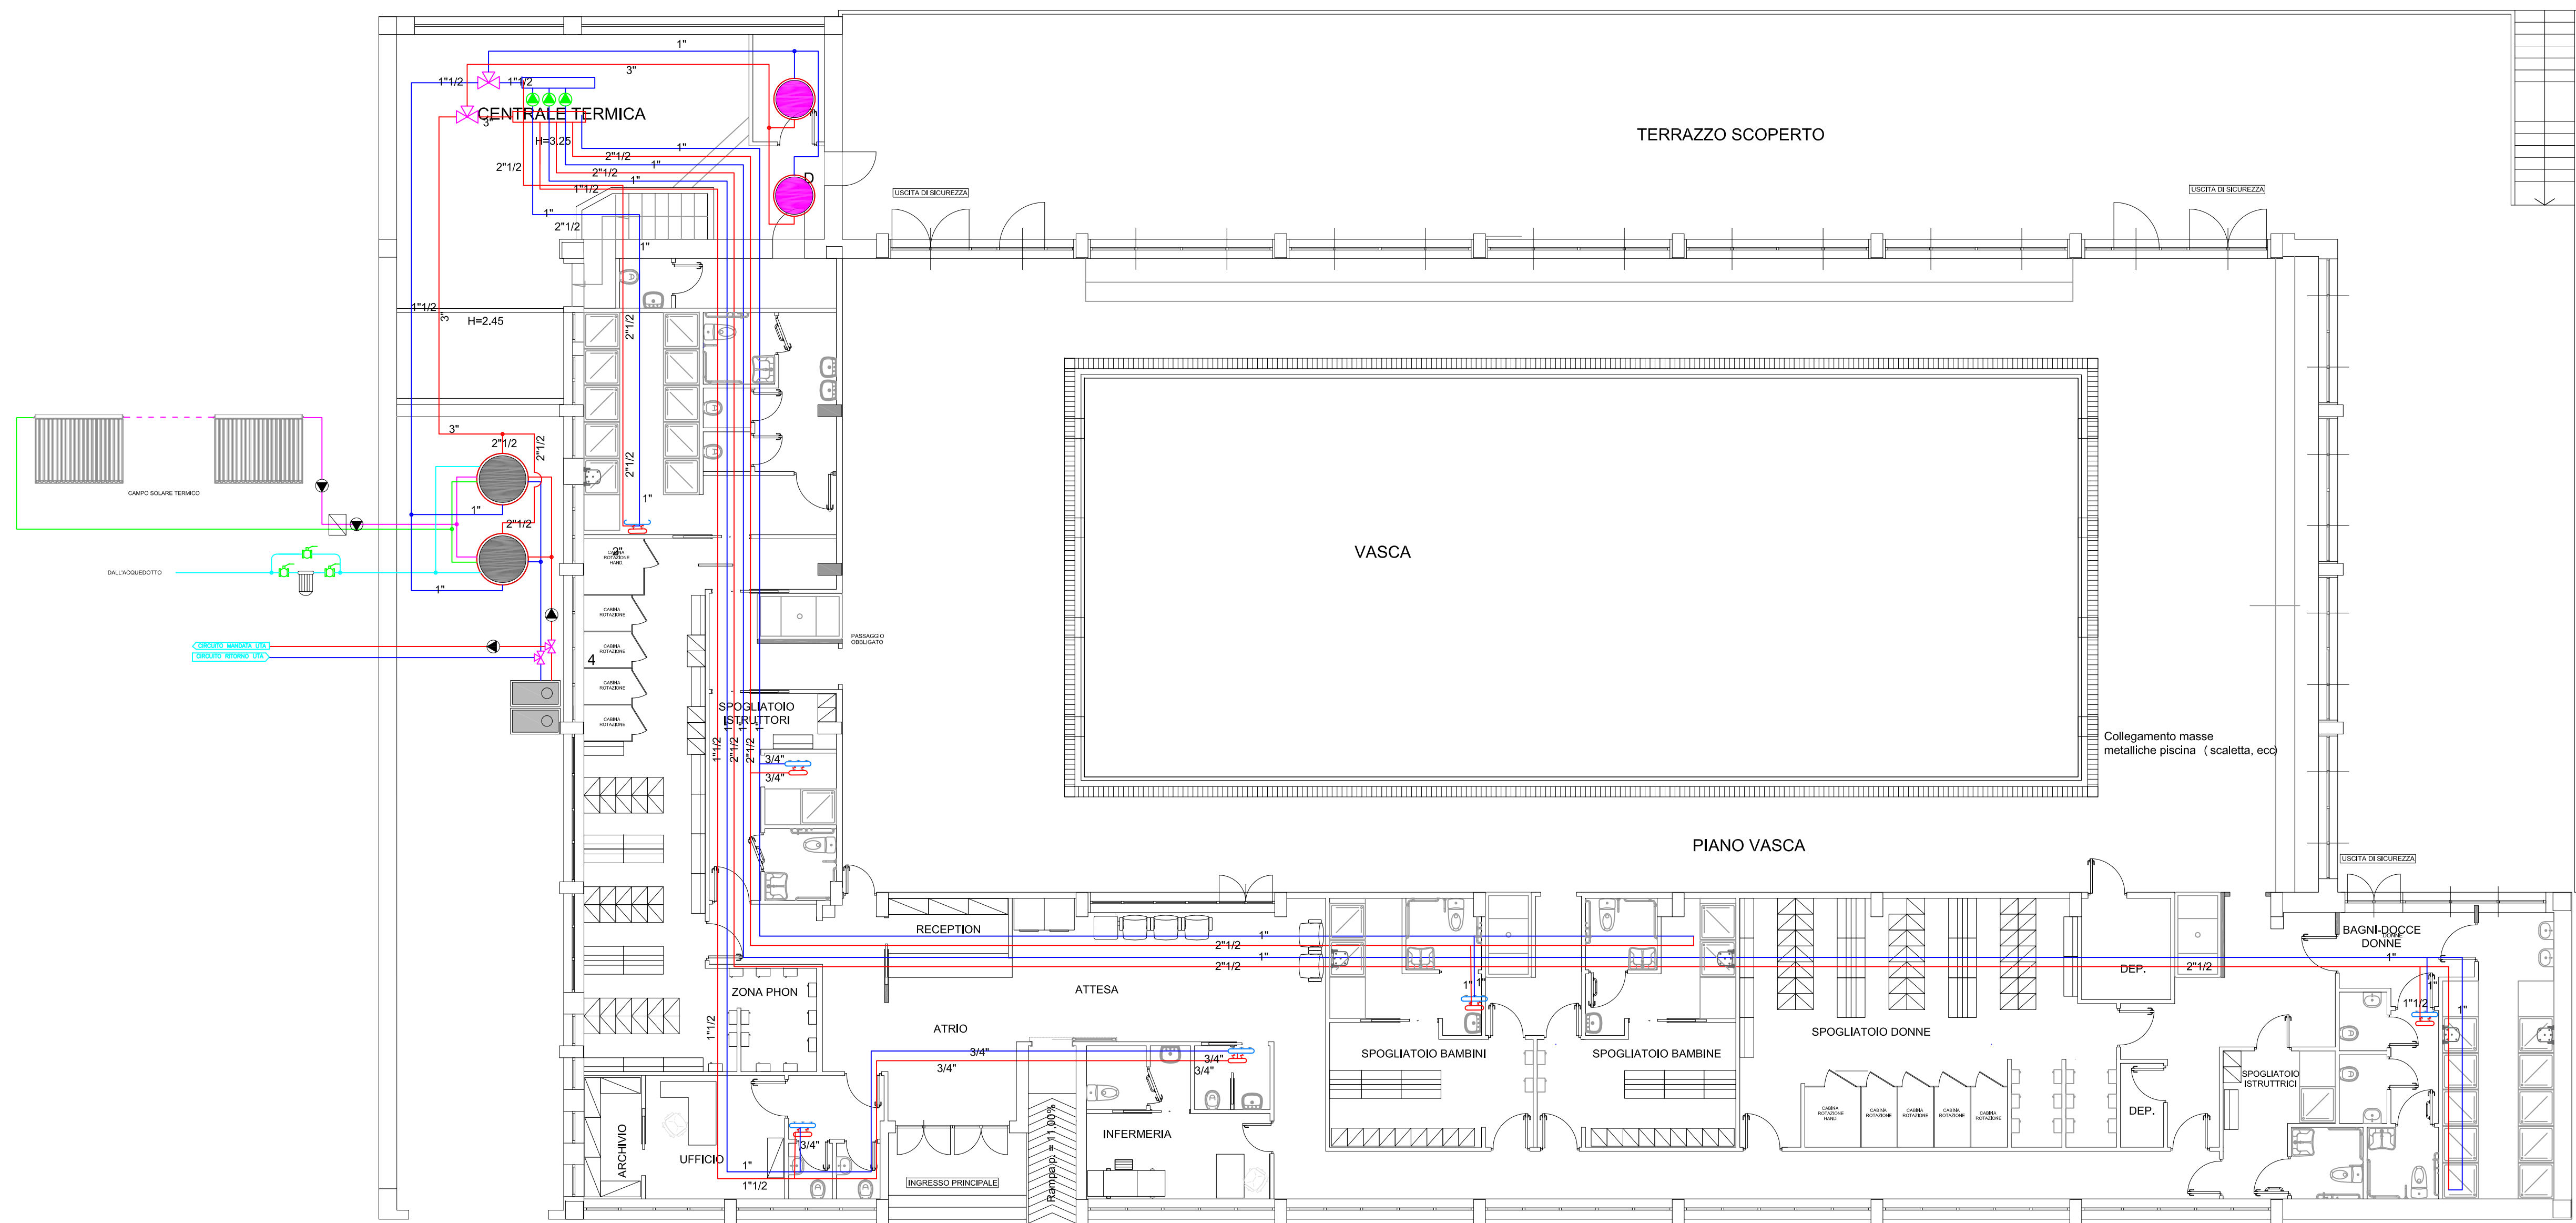

LEGENDA	
	Accumulo inerziale esistente servito dalle caldaie a basamento presenti nella C.T. attuale
	Accumulo inerziale da 2000 litri con colibentazione esterna con integrazione solare
	Gruppo termico a condensazione in cascata P=2x80.0 kW=160.0kW
	Impianto solare termico a pannelli sottovuoto
	Valvola distributrice a 3 vie motorizzata
	Modulo Solare con Pompa Circuito Solare/Circuito Bollitori
	Pompa di circolazione per rete ricircolo ACS
	Tubazioni in acciaio colibentato Classe I L.10/91 per reti distribuzione AC Colibentata
	Tubazione in acciaio colibentata Classe I L.10/91 rete ricircolo acqua calda




ARU2019
AGENZIA REGIONALE UNIVERSIADI

LAVORI DI ADEGUAMENTO FUNZIONALE
DELLA PISCINA COPERTA COMPLESSO SPORTIVO A. COLLANA
VIA ROSSINI - NAPOLI

A CURA DELLA GIUNTA REGIONALE DELLA CAMPANIA - UFFICIO SPECIALE "GRANDI OPERE"

AGGIORNAMENTO PROGETTO ESECUTIVO

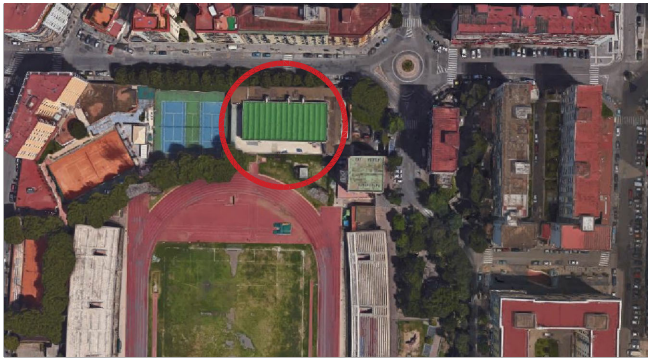

Progettisti: R.T.P. arch. Angelo Saggese
Arch. ANGELO SAGGESE (capogruppo R.T.P.)
Ing. MARCELLO ROMANO
Ing. GIOVANNI CHIUMENTO

Il Commissario ad acta
Arch. PASQUALE MANUDA

Il Responsabile ad interim
Ing. SERGIO NEGRO

Il Dirigente Di staff
Arch. MICHELE TESTA

Il Responsabile Unico del Procedimento
Dott. MARIA GIOVANNA FIUME

Coordinatore per la Sicurezza: arch. Angelo Saggese
Salerno Via G. Vincenzo De Ruggiero, 8 Tel/Fax 089755463 - Email: arch.saggese@gmail.com

Oggetto: IMPIANTI IDRICI-SANITARI - PRODUZIONE ACS
SCHEMA PRODUZIONE/DISTRIBUZIONE ACS

Scala:	Data di emissione:	Tav:
1:100	Dicembre 2017	IS 03

Revisione n°:	Data:	Descrizione revisione:
1	APRILE 2021	AGGIORNAMENTO PROGETTO
-	-	-





Fondo per lo Sviluppo
e la Coesione

Questo documento è di proprietà dell'autore e a norma di legge non può essere riprodotto neppure parzialmente senza autorizzazione scritta