

LEGENDA

GRUPPO REFRIGERATORE PER ESTERNO AISIN HP 25 CONDENSATA AD ARIA
Pot.Freddo 74.0kW-Pot.Caldo 80.00kW+Alimentazione a gas metano
MOTORE ENDOTERMICO P<25HP NON SOGGETTO A PREVENZIONE INCENDI
SCARICO IN ATMOSFERA A QUOTA +2.50 DAL LIVELLO CALPESTIO



GRUPPO CALDAIE A CONDENSAZIONE A CASCATA PER ESTERNO
Pot.Caldo 80.00kW+80.0kW-Alimentazione a gas metano Non Soggetto a Prevenzione Incendi
SCARICO IN ATMOSFERA A QUOTA +2.50 DAL LIVELLO CALPESTIO

CONTATORE GAS METANO DA RETE PUBBLICA
DM12.04.1996 - UNI11528/2014-PRESSIONE P<0.04bar 7° Specie

TUBAZIONE IN ACCIAIO A VISTA 2"
DM12.04.1996 - UNI11528/2014-PRESSIONE P<0.04bar 7° Specie

TUBAZIONE IN PE SDR 11 INTERRATA DN50
DM12.04.1996 - UNI11528/2014

CHIAVE OMOLOGATA DI ARRESTO GAS
IN ACCIAIO A VISTA 1"1/2-2"

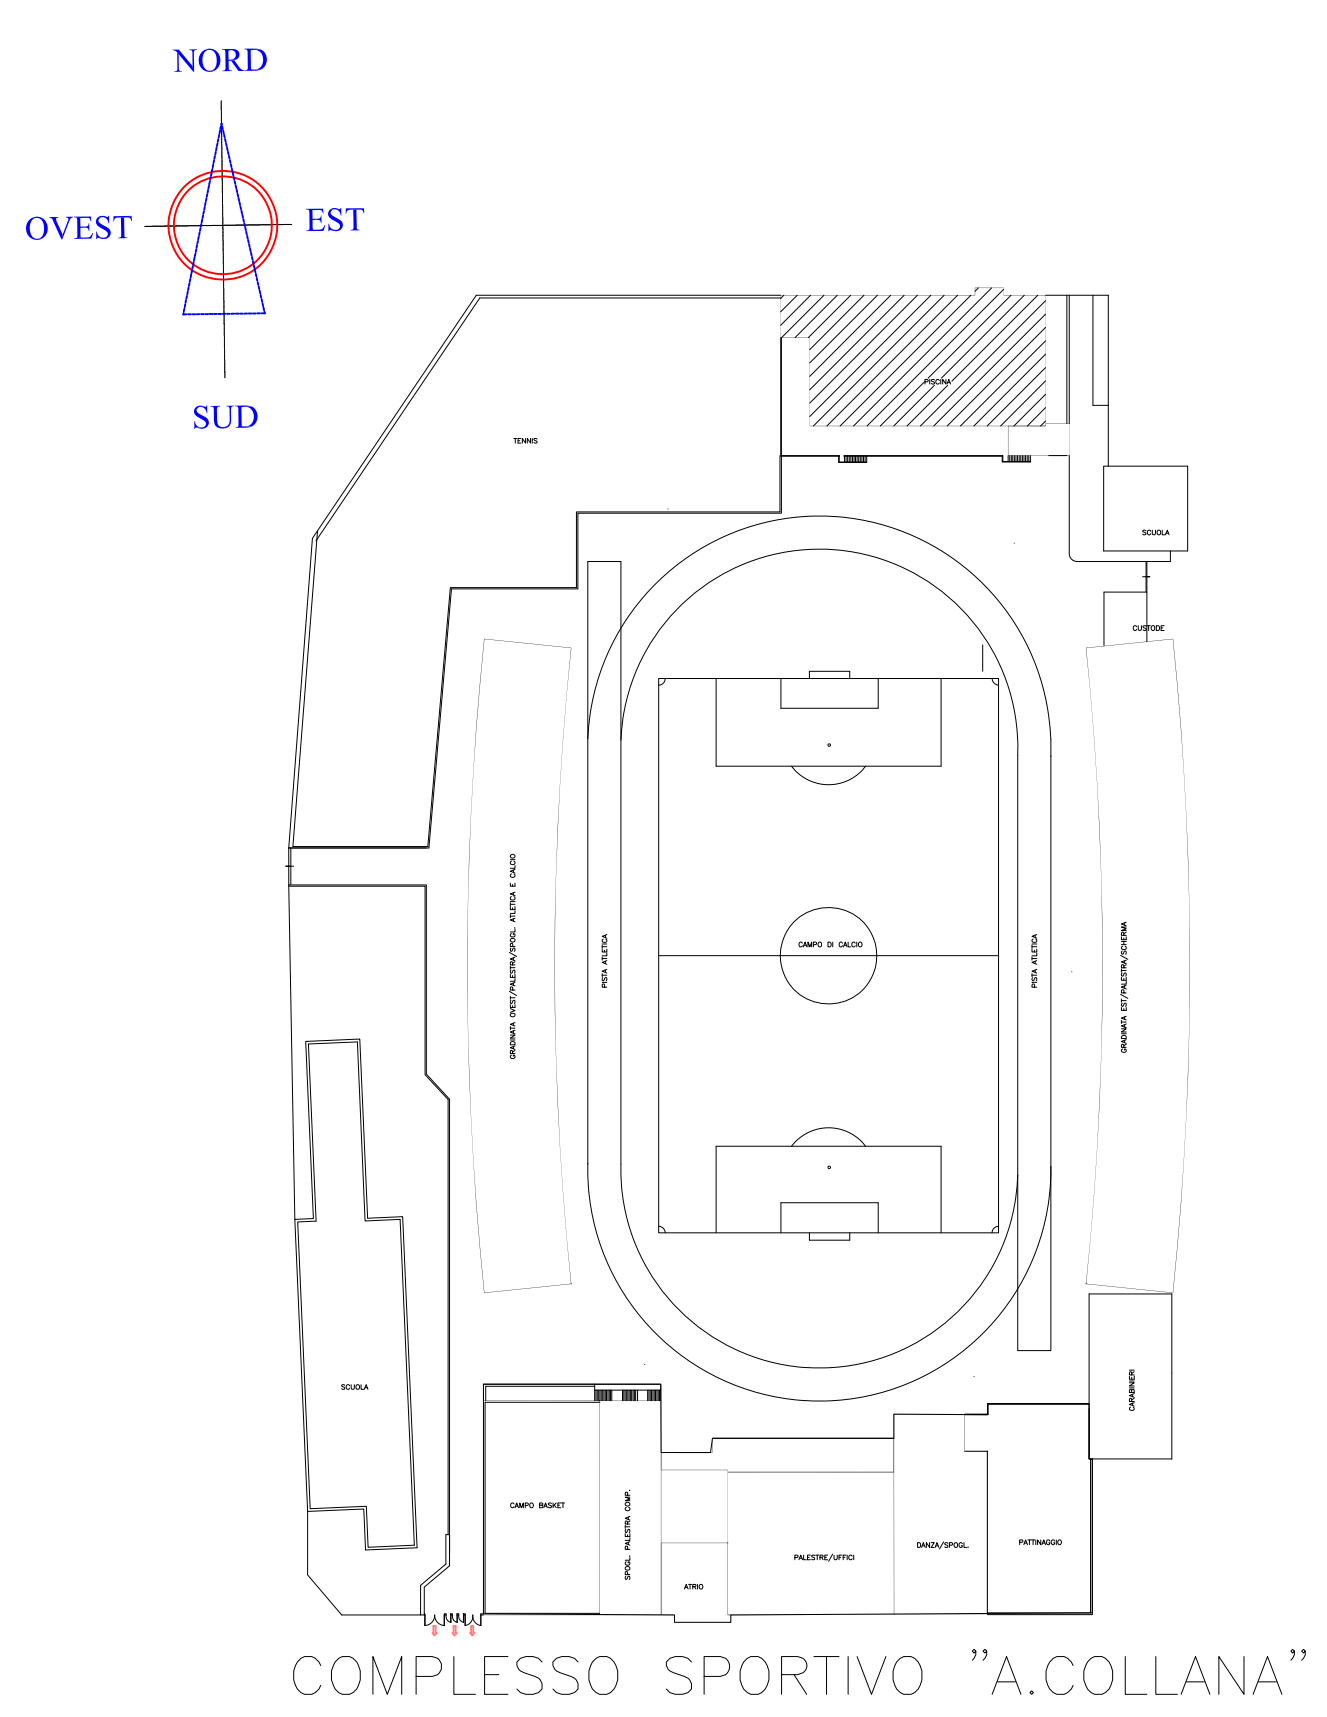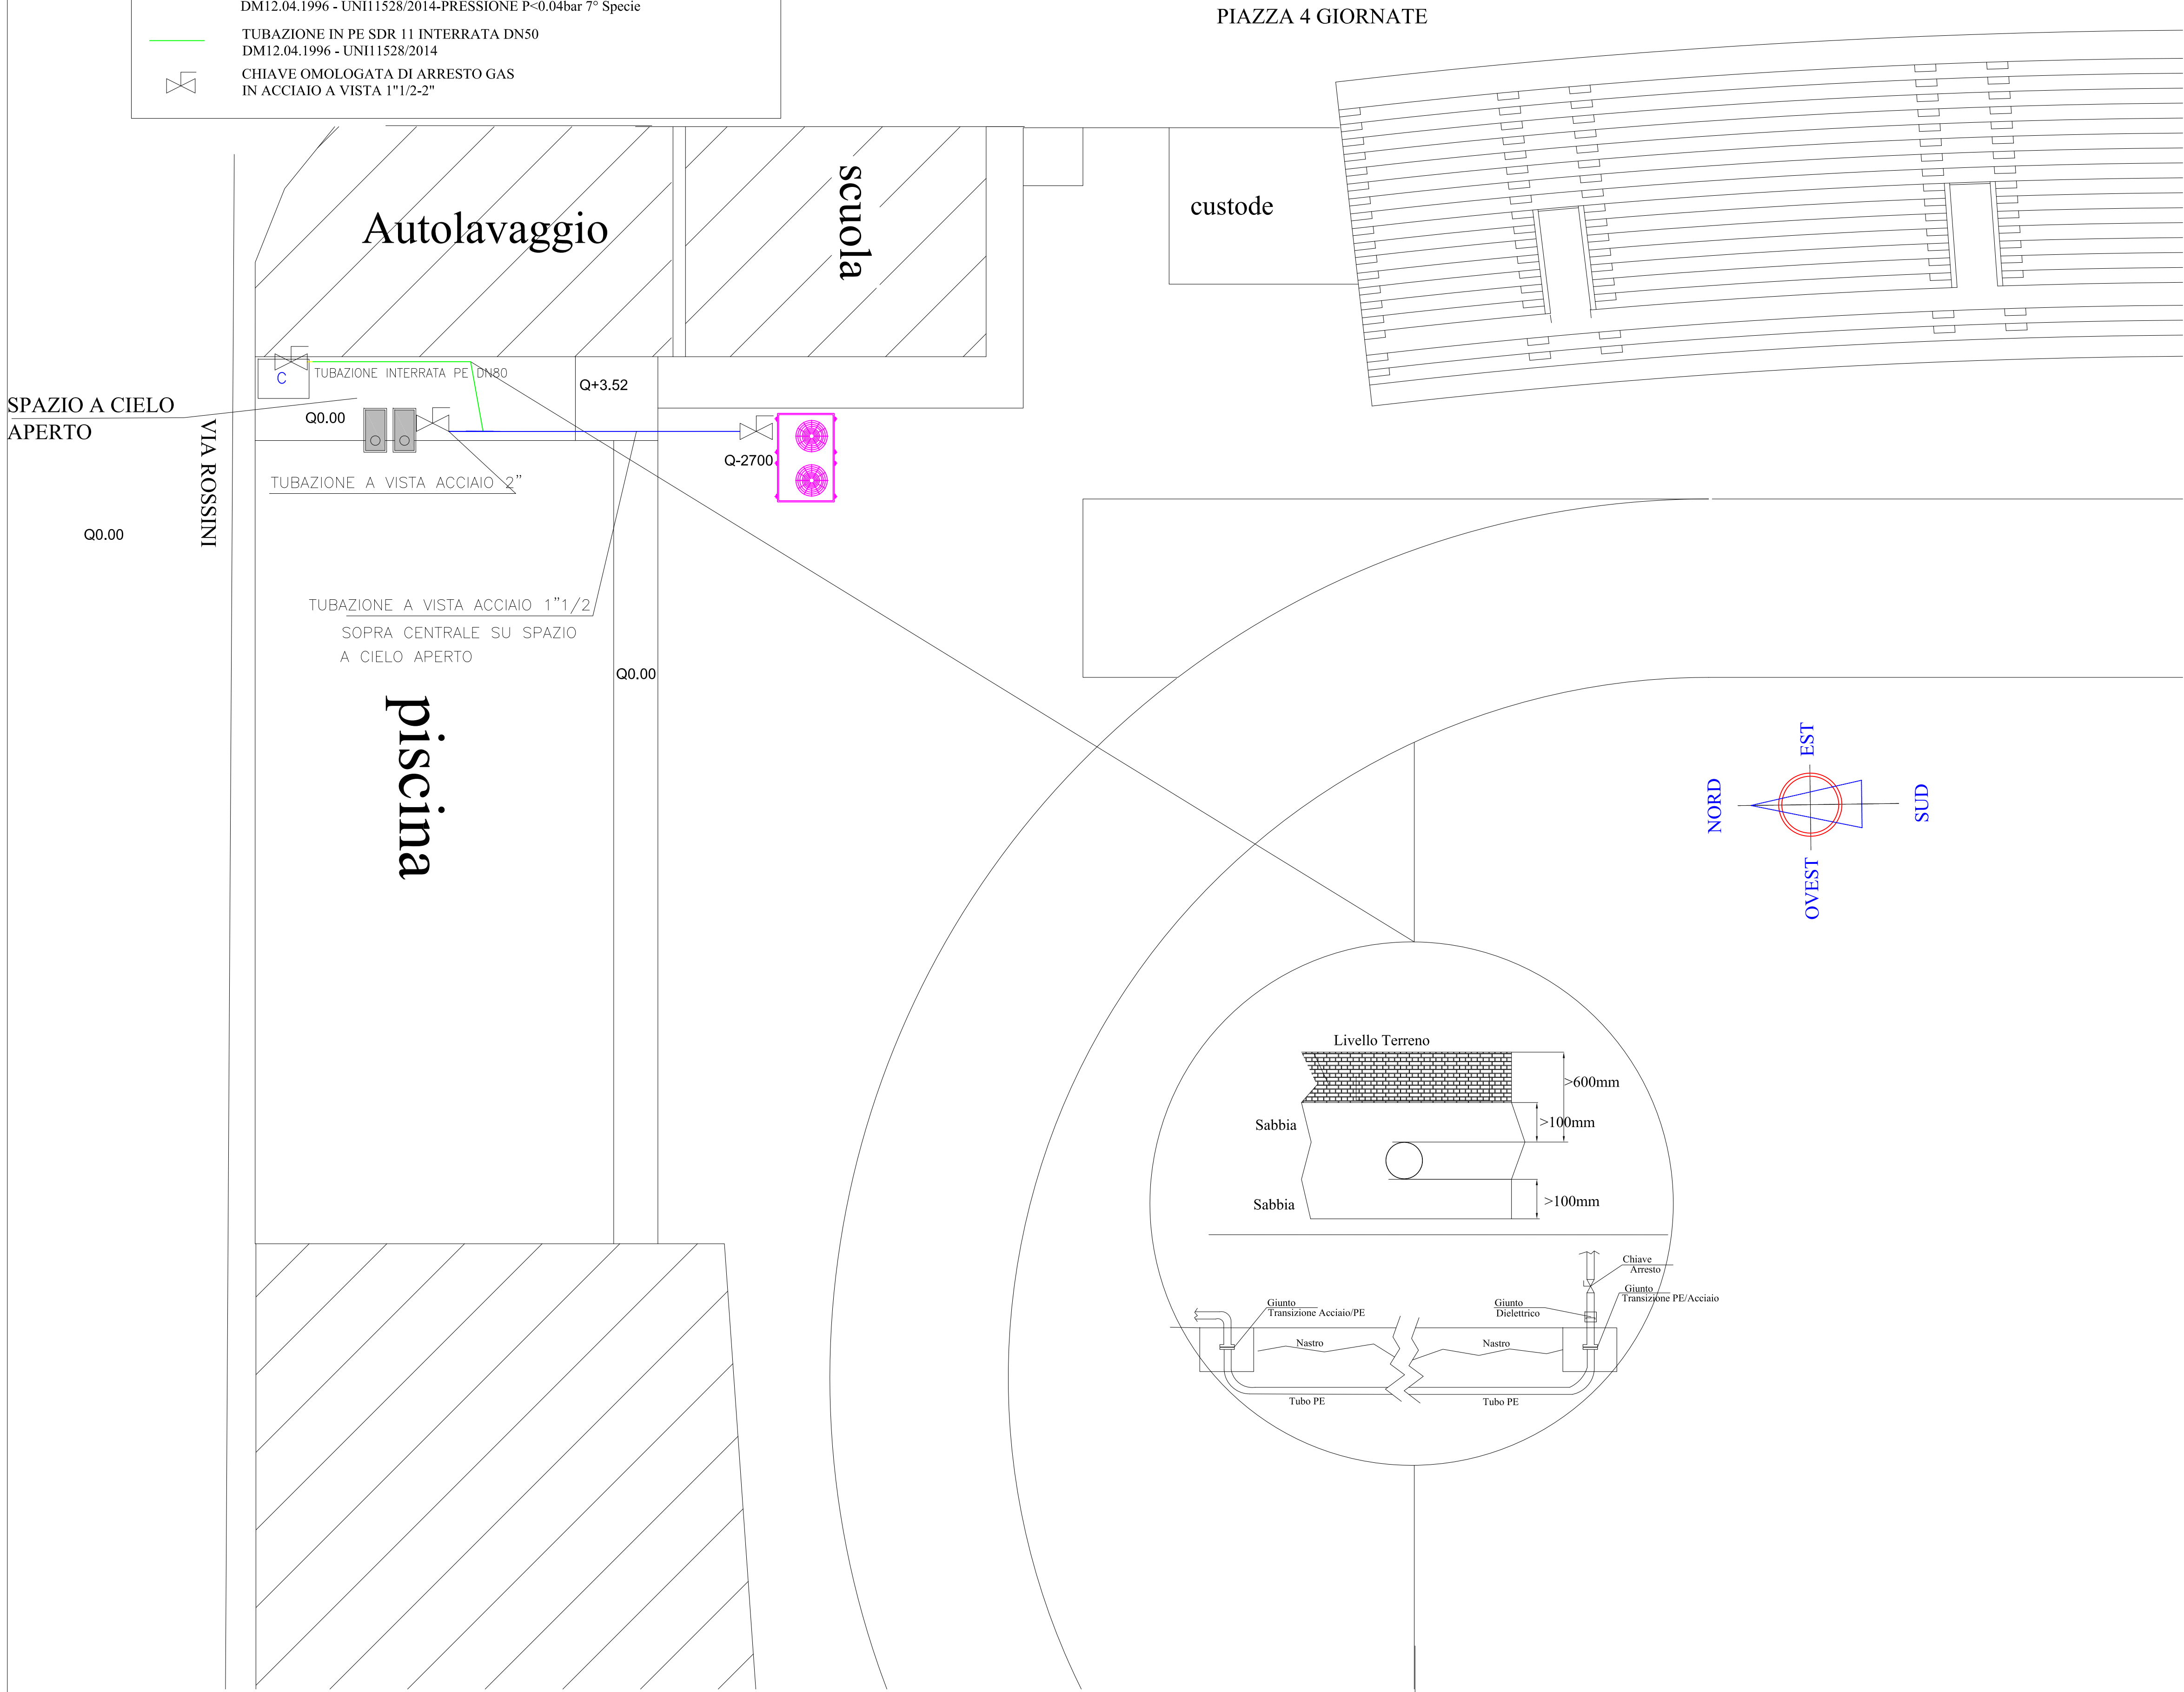




AGENZIA REGIONALE UNIVERSIADI

**LAVORI DI ADEGUAMENTO FUNZIONALE
DELLA PISCINA COPERTA COMPLESSO SPORTIVO A. COLLANA
VIA ROSSINI - NAPOLI**

A CURA DELLA GIUNTA REGIONALE DELLA CAMPANIA - UFFICIO SPECIALE "GRANDI OPERE"

AGGIORNAMENTO PROGETTO ESECUTIVO

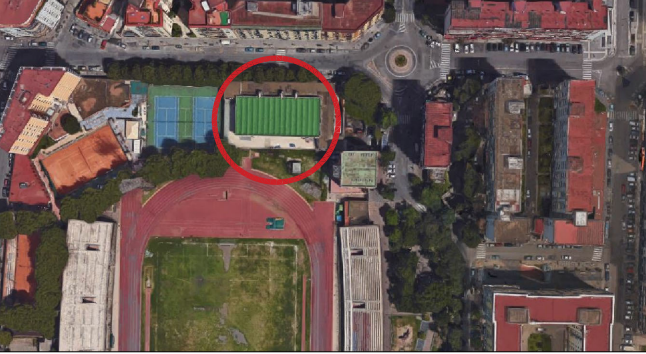

Progettisti: R.T.P. arch. Angelo Saggese
Arch. ANGELO SAGGESE (capogruppo R.T.P.)
Ing. MARCELLO ROMANO
Ing. GIOVANNI CHIUMIENTO

Il Commissario ad acta
Arch. PASQUALE MANDUCA

Il Responsabile ad interim
Ing. SERGIO NEGRO

Il Dirigente Di staff
Arch. MICHELE TESTA

Il Responsabile Unico del Procedimento
Dott. MARIA GIOVANNA FIUME

Oggetto: **ANTINCENDIO
PLANIMETRIA LINEE GAS E POSIZIONAMENTO GRUPPI REFRIGERAZIONE**

Scala:	Data di emissione:	Tav:
1:200	Dicembre 2017	ANT 01
Revisione n°:	Data:	Descrizione revisione:
1	APRILE 2021	AGGIORNAMENTO PROGETTO



Questo documento è di proprietà dell'autore e a norma di legge non può essere riprodotto neppure parzialmente senza autorizzazione scritta