

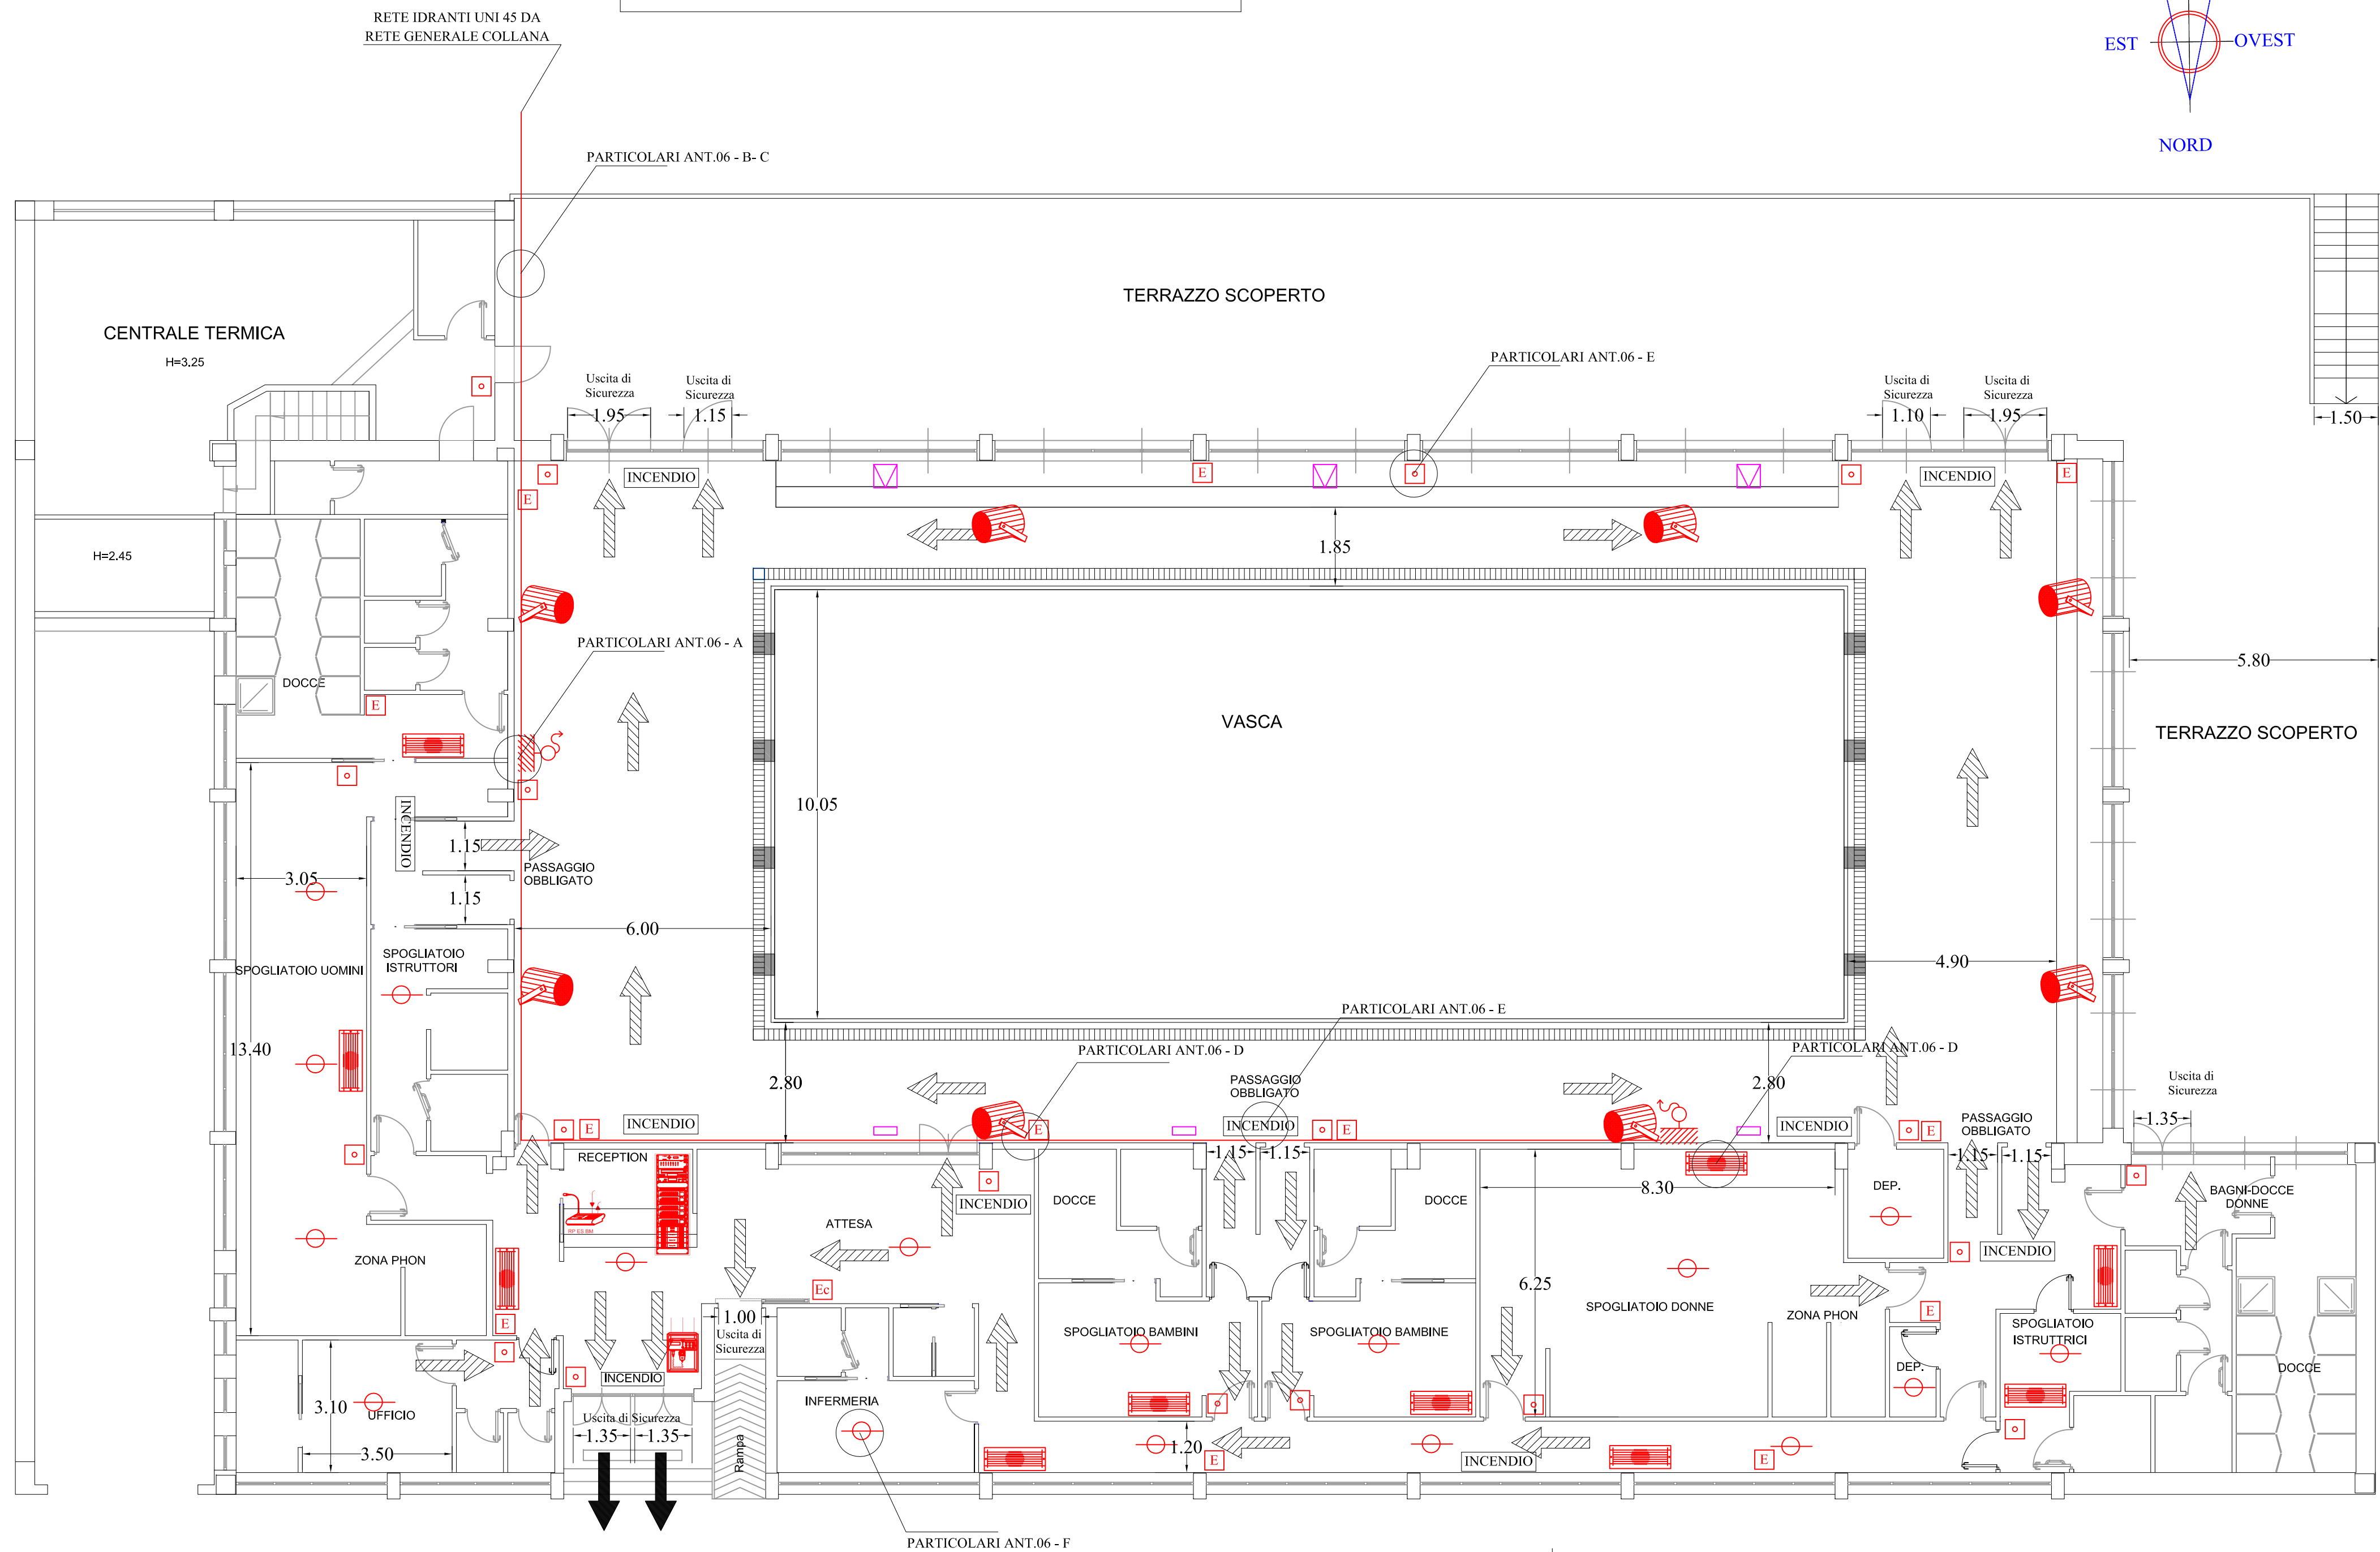
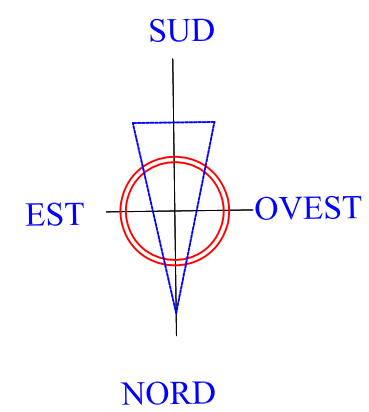
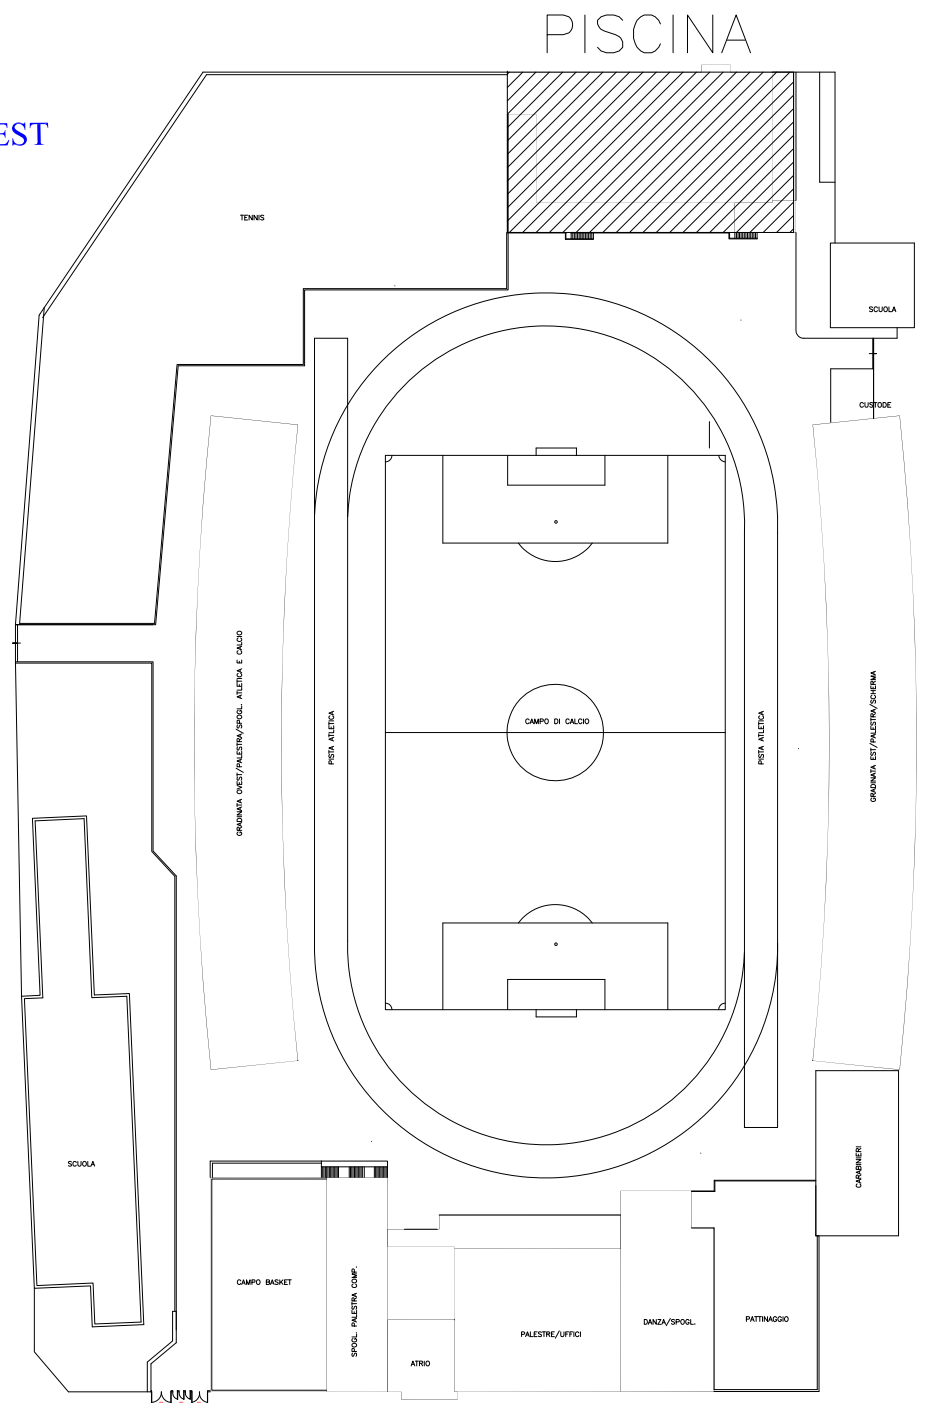
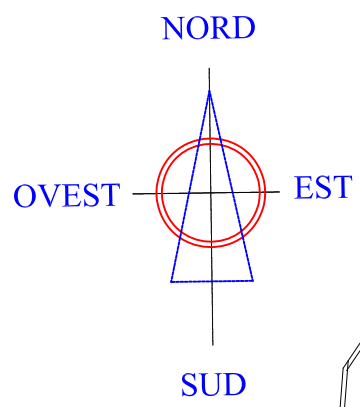
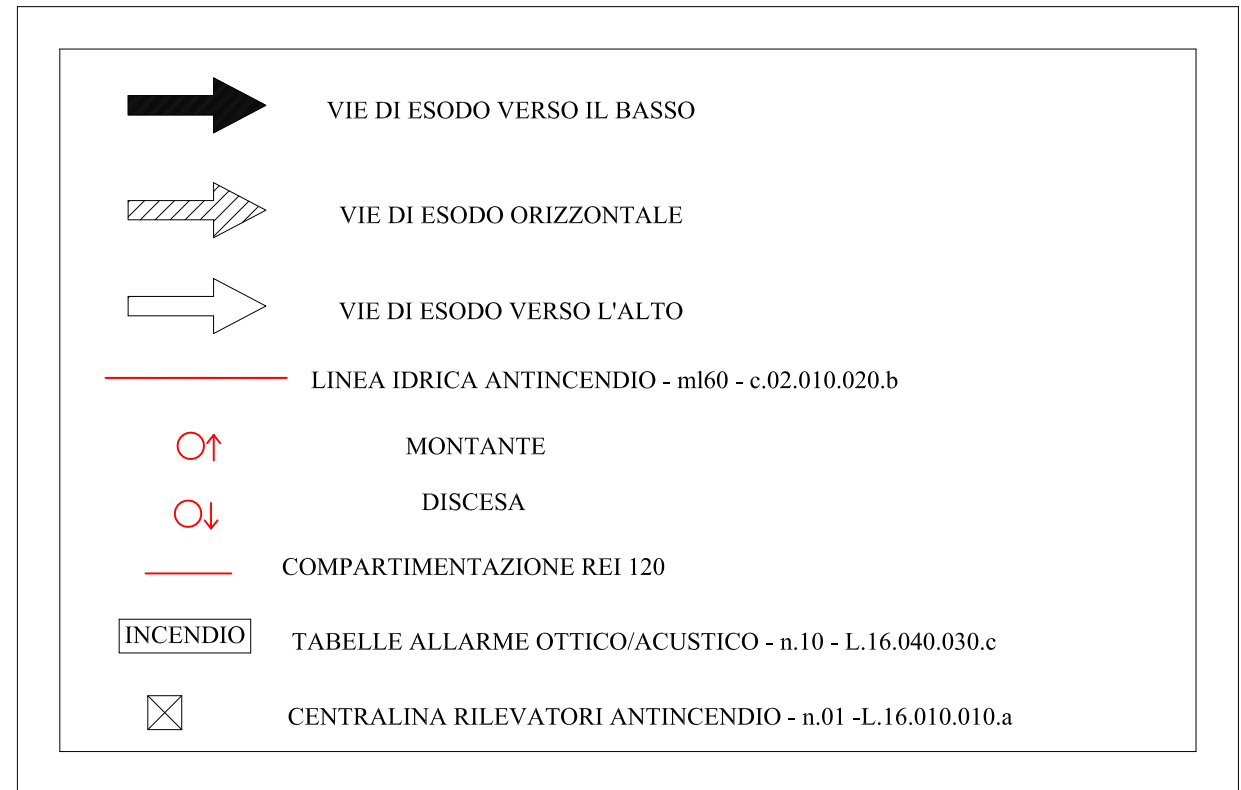


IMP. DIFFUSIONE SONORA

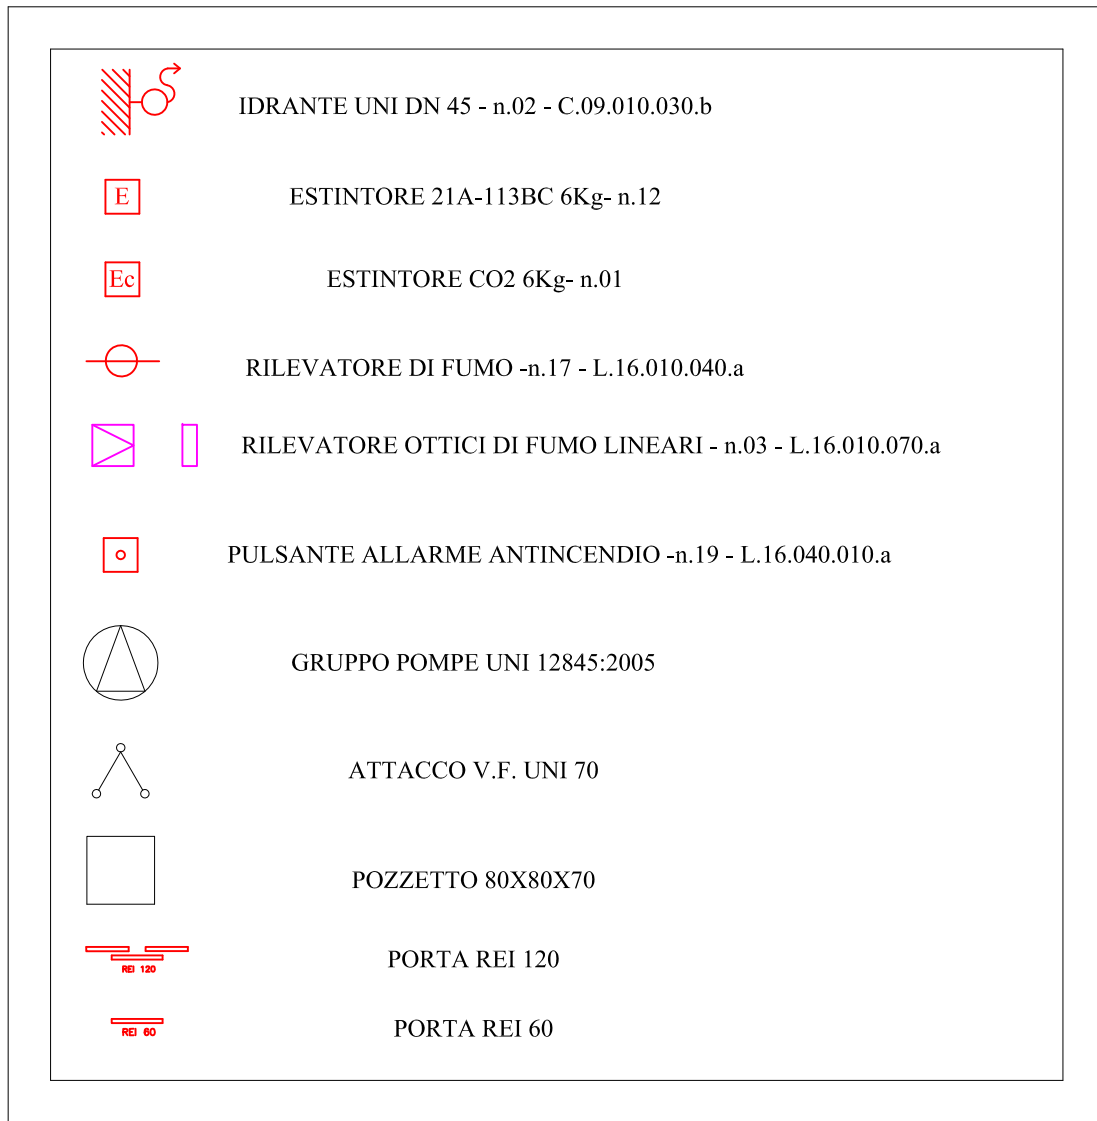

LAVORI DI ADEGUAMENTO FUNZIONALE DELLA PISCINA COPERTA COMPLESSO SPORTIVO A. COLLANA VIA ROSSINI - NAPOLI A CURA DELLA GIUNTA REGIONALE DELLA CAMPANIA - UFFICIO SPECIALE "GRANDI OPERE"

AGGIORNAMENTO PROGETTO ESECUTIVO

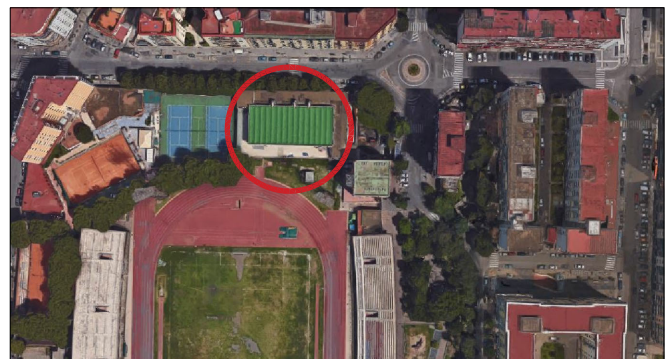

Progettisti: R.T.P. arch. Angelo Saggese
Arch. ANGELO SAGGESE (capogruppo R.T.P.)
Ing. MARCELLO ROMANO
Ing. GIOVANNI CHIUMENTO

Coordinatore per la Sicurezza: arch. Angelo Saggese
Salerno Via G. Vincenzo De Ruggiero, 8 Tel/Fax 08975463 - Email: arch.saggese@gmail.com

Il Commissario ad acta
Arch. PASQUALE MANDUCA

Il Responsabile ad interim
Ing. SERGIO NEGRO

Il Dirigente Di staff
Arch. MICHELE TESTA

Il Responsabile Unico del Procedimento
Dott. MARIA GIOVANNA FIUME

Oggetto: ANTINCENDIO
PLANIMETRIA P.TERRA IDRANTI, ESTINTORI, RILEVATORI, DIFFUSORI SONORI, VIE DI FUGA

Scala: **Data di emissione:** **Tav:**

1:100 **Dicembre 2017** **ANT 03**

Revisione n°: **Data:** **Descrizione revisione:**

1 **APRILE 2021** **AGGIORNAMENTO PROGETTO**



Questo documento è di proprietà dell'autore e a norma di legge non può essere riprodotto neppure parzialmente senza autorizzazione scritta