



Gli Scarichi/Aspirazioni saranno conformi alla UNI13541-3/2016

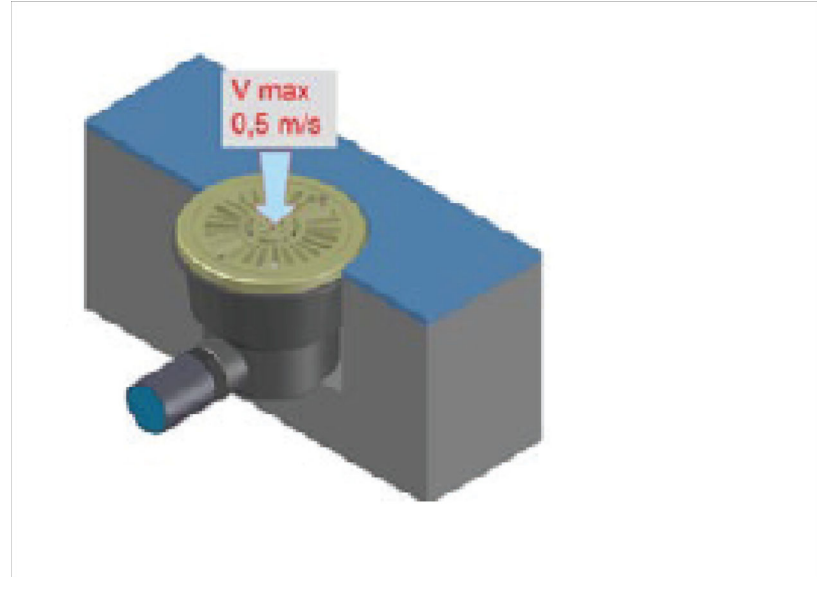


Prescrizioni Aspirazioni

LE DIMENSIONI DEI POZZETTI
I dispositivi di aspirazione dal fondo o a parete, sia prodotti in serie che costruiti in opera, devono essere costituiti da pozzetti con i rapporti delle dimensioni mostrate nella figura sottostante (N.B. l'immagine esemplificativa ripropone le misure riportate dalla Norma UNI 13541-3 al punto 4.6.2). Questo requisito deve sempre essere applicato, per tutti i dispositivi, in aggiunta a quelli sopra descritti.

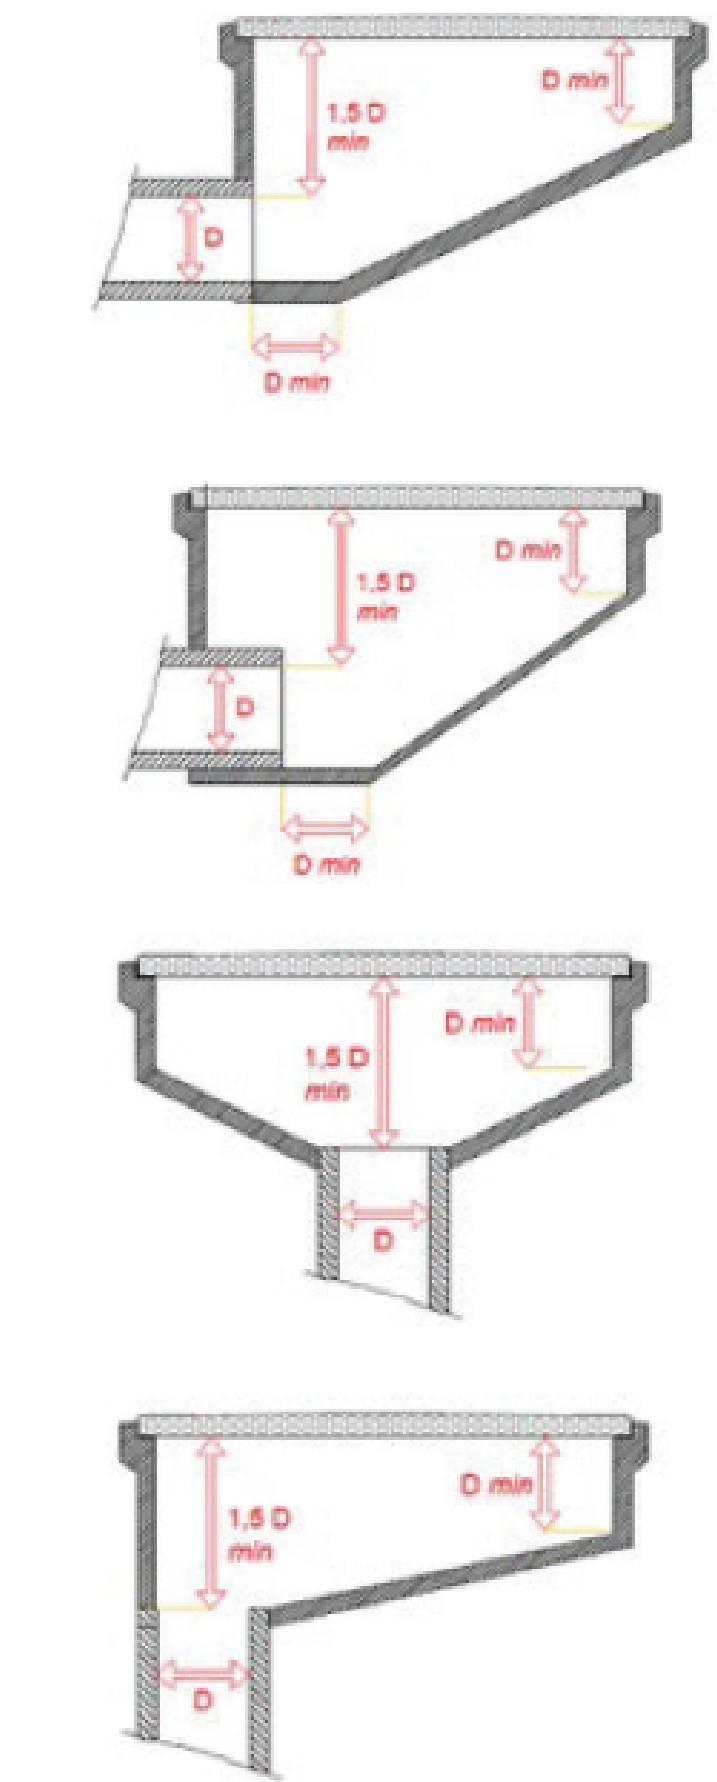

Prescrizioni Pozzetti

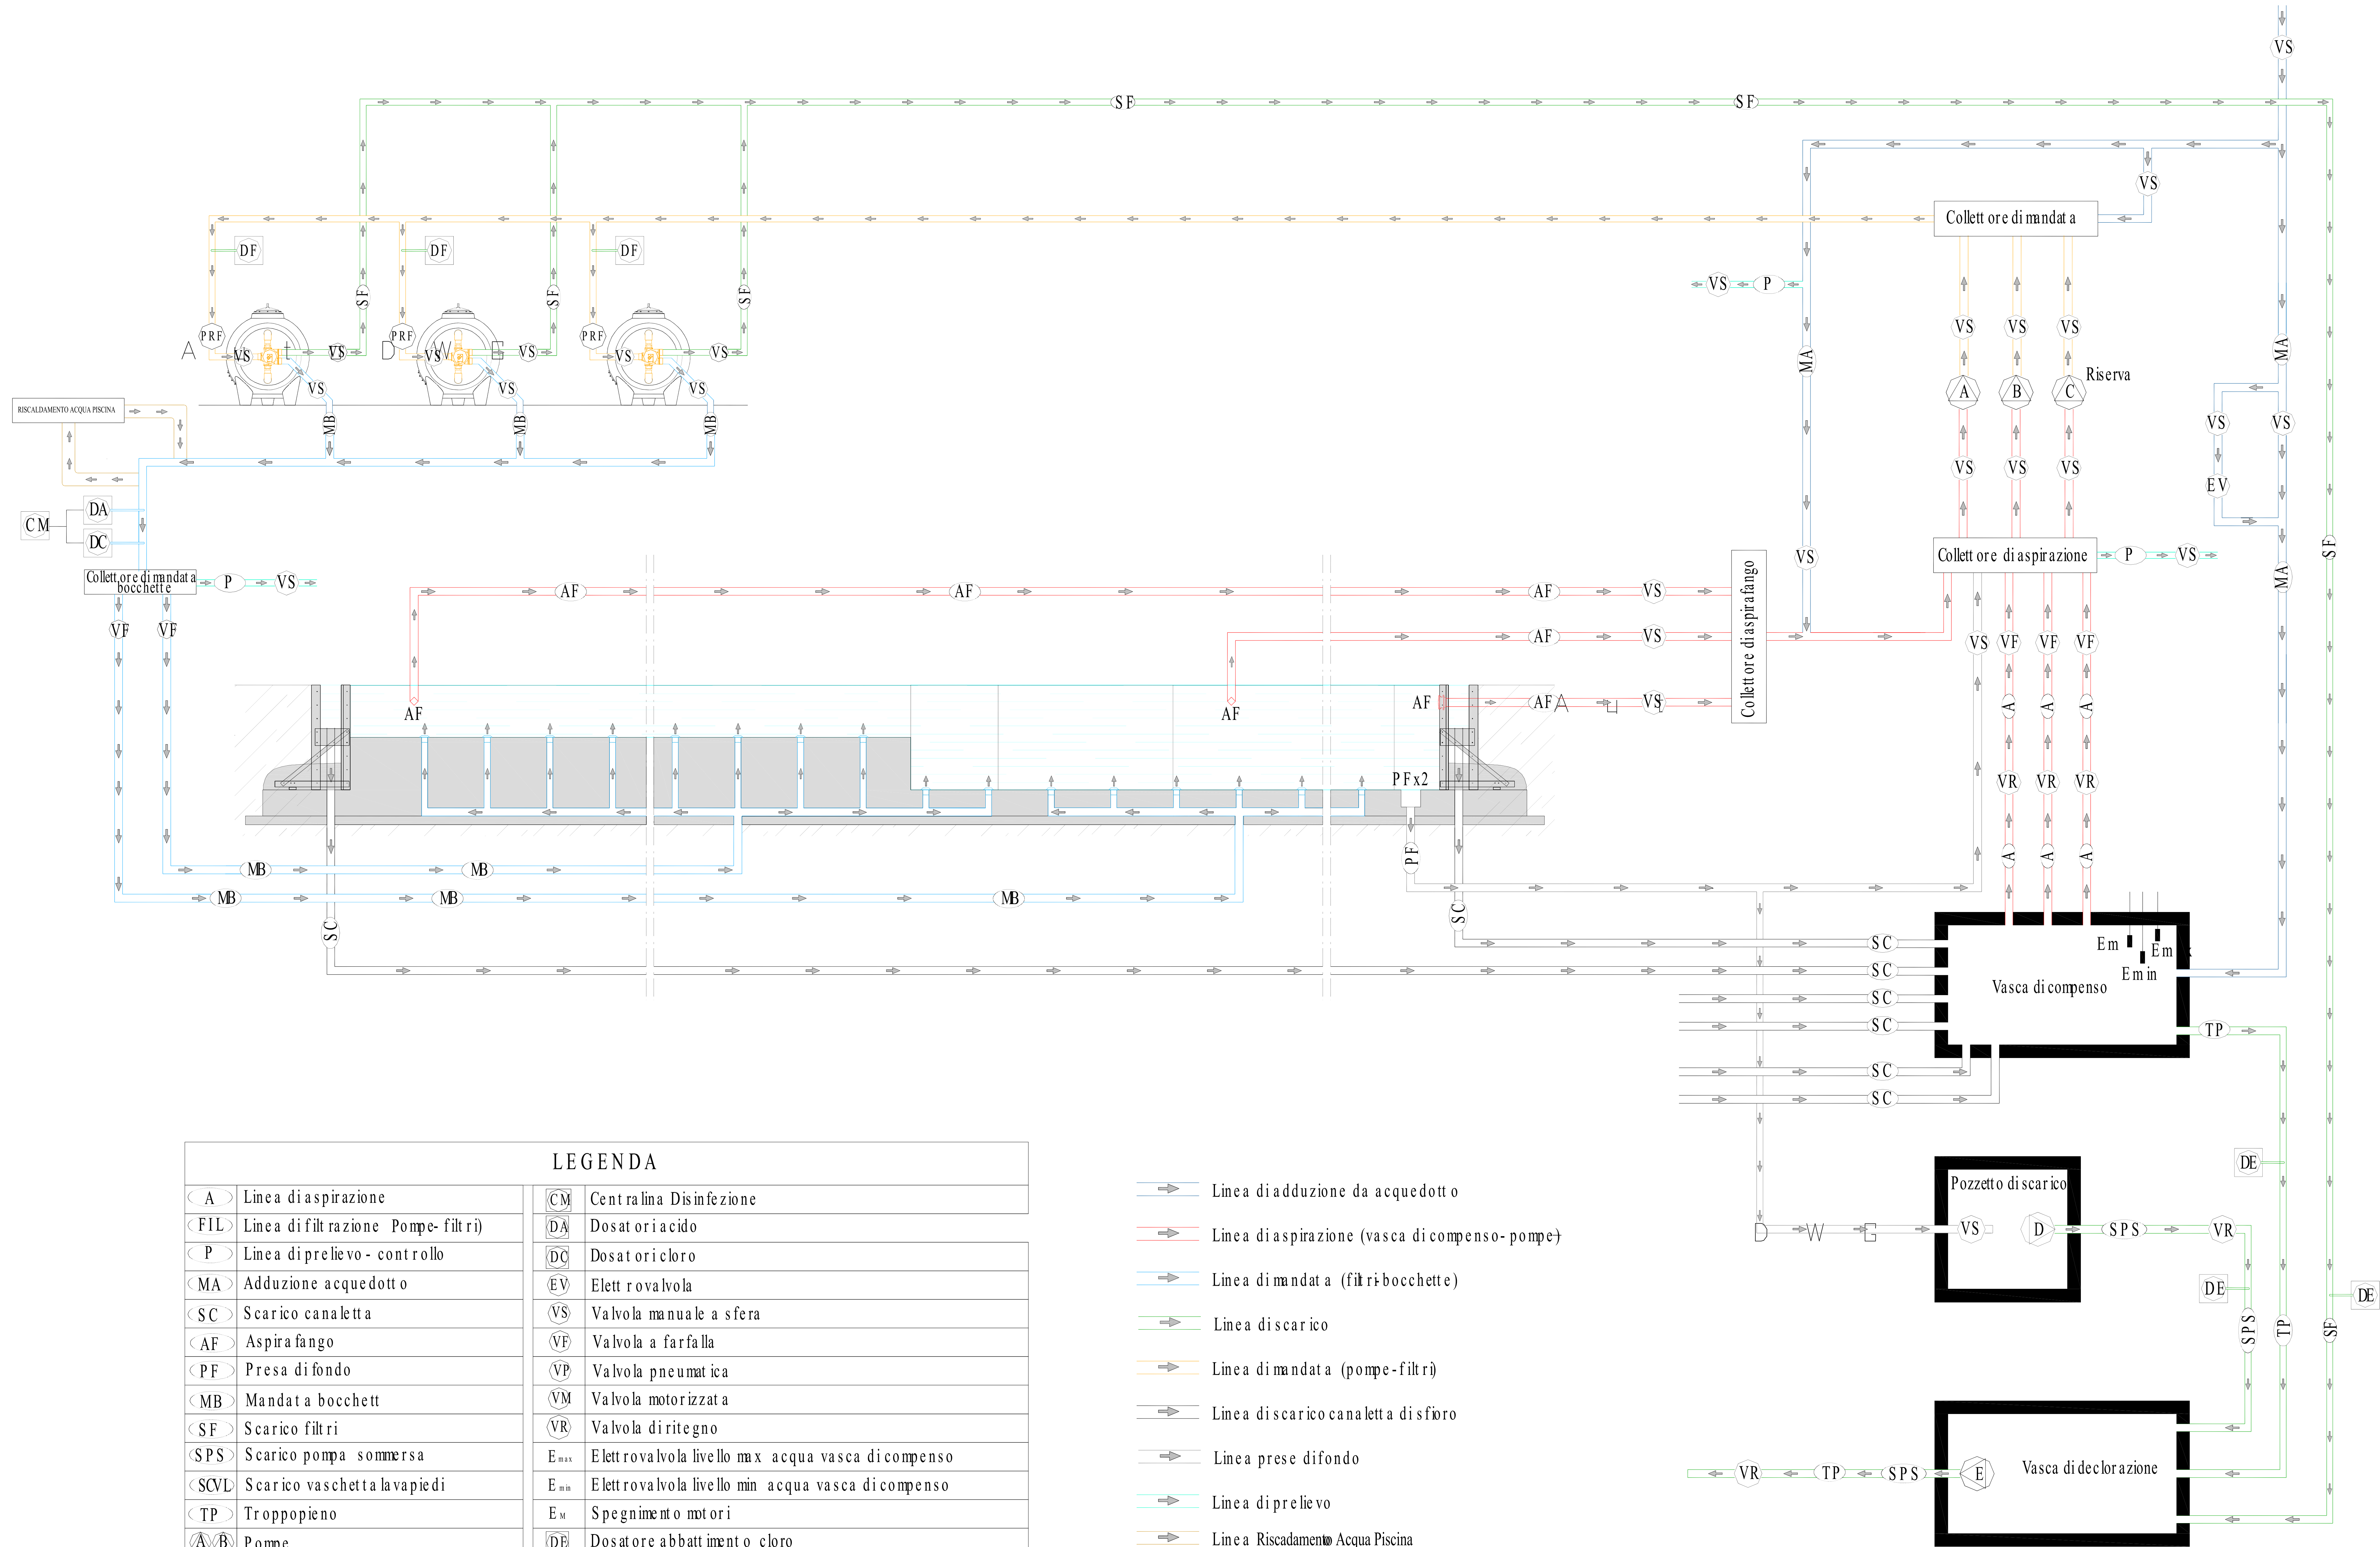

LEGENDA			
A	Linea di aspirazione	CM	Centralina Disinfezione
FIL	Linea di filtrazione Pompe-filtri	DA	Dosatore acido
P	Linea di prelievo - controllo	DC	Dosatore cloro
MA	Adduzione acquedotto	EV	Elettrovalvola
SC	Scarico canaletta	VS	Valvola manuale a sfera
AF	Aspira fango	VF	Valvola a farfalla
PF	Preso di fondo	VP	Valvola pneumatica
MB	Mandata a bocchette	VM	Valvola motorizzata
SF	Scarico filtri	VR	Valvola di ritegno
SPS	Scarico pompa sommersa	Emax	Elettrovalvola livello max acqua vasca di compenso
SCVL	Scarico vaschetta lavapiiedi	Emin	Elettrovalvola livello min acqua vasca di compenso
TP	Trooppieno	Em	Spegnimento motori
A/B	Pompe	DE	Dosatore abbattimento cloro
PRF	Prefiltro	DF	Dosatore flocculante

- Linea di adduzione da acquedotto
- Linea di aspirazione (vasca di compenso-pompe)
- Linea di mandata (filtri-bocchette)
- Linea di scarico
- Linea di mandata (pompe-filtri)
- Linea di scarico canaletta di sfioro
- Linea prese di fondo
- Linea di prelievo
- Linea di riscaldamento acqua piscina

ARU2019
AGENZIA REGIONALE UNIVERSITARIA

LAVORI DI ADEGUAMENTO FUNZIONALE DELLA PISCINA COPERTA COMPLESSO SPORTIVO A. COLLANA VIA ROSSINI - NAPOLI
A CURA DELLA GIUNTA REGIONALE DELLA CAMPANIA - UFFICIO SPECIALE "GRANDI OPERE"

AGGIORNAMENTO PROGETTO ESECUTIVO

Progettisti: R.T.P. arch. Angelo Saggese
Arch. ANGELO SAGGESE (responsabile R.T.P.)
Ing. MARCELLO ROMANO
Ing. GIOVANNI CHIUMENTO

Il Committente ed atto:
Arch. PASQUALE MANDUCA
Il Responsabile ad interim:
Ing. SERGIO NEGRO
Il Dirigente di staff:
Arch. MICHELE TESTA
Il Responsabile Unico del Procedimento:
Dott. MARIA GIOVANNA FINE

Coordinatore per la Sicurezza: arch. Angelo Saggese
Referente: Via G. Vico, 100 - 80138 Napoli - Tel. 081/5811111 - Email: info@angelo-saggese.it

Obgetto: IMPIANTO FILTRAGGIO E DEPURAZIONE PISCINA
SCHEMA DEPURAZIONE E FILTRAGGIO PISCINA

Scale: -
Data di emissione: Dicembre 2017
Tav: PI 01

Revisione n°: 1
Data: APRILE 2021
Descrizione revisione: AGGIORNAMENTO PROGETTO