

RILIEVO DELL'AREA CON DOCUMENTAZIONE FOTOGRAFICA DELLO STATO DI FATTO

(Scala 1:500)



FOTO N. 1



FOTO N. 2



FOTO N. 3

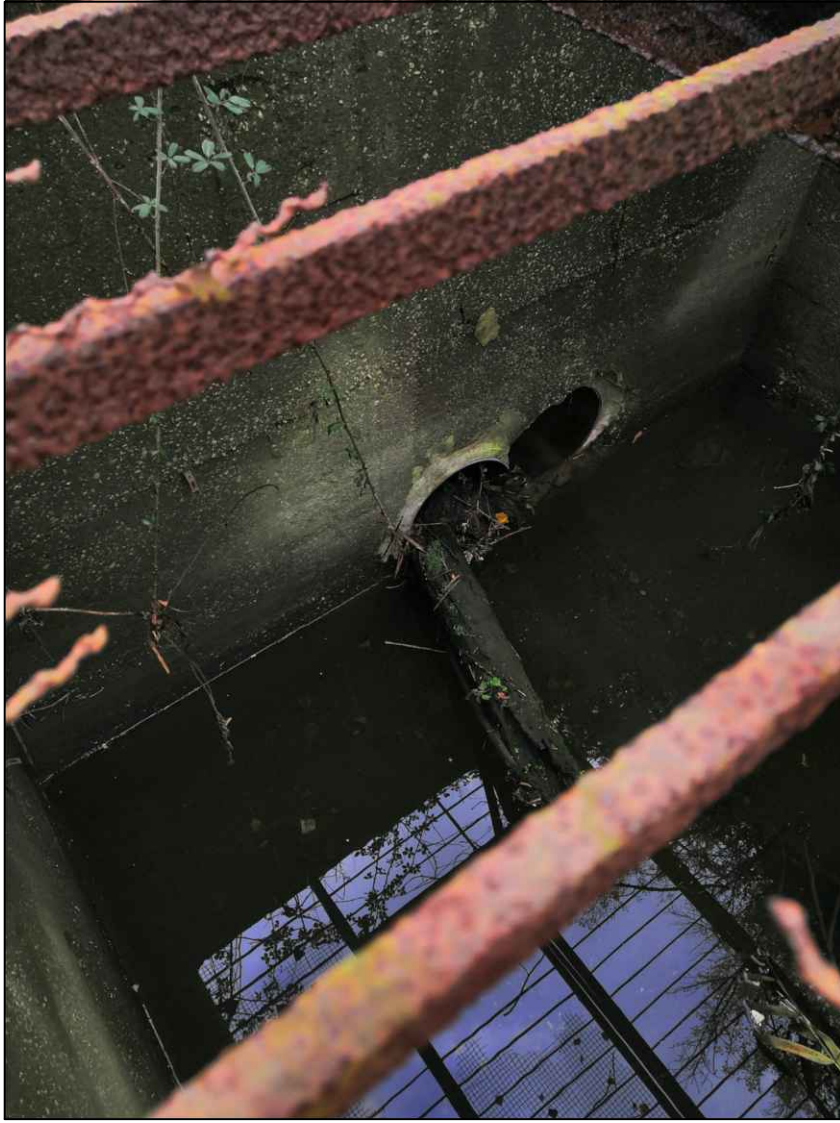


FOTO N. 4



FOTO N. 5


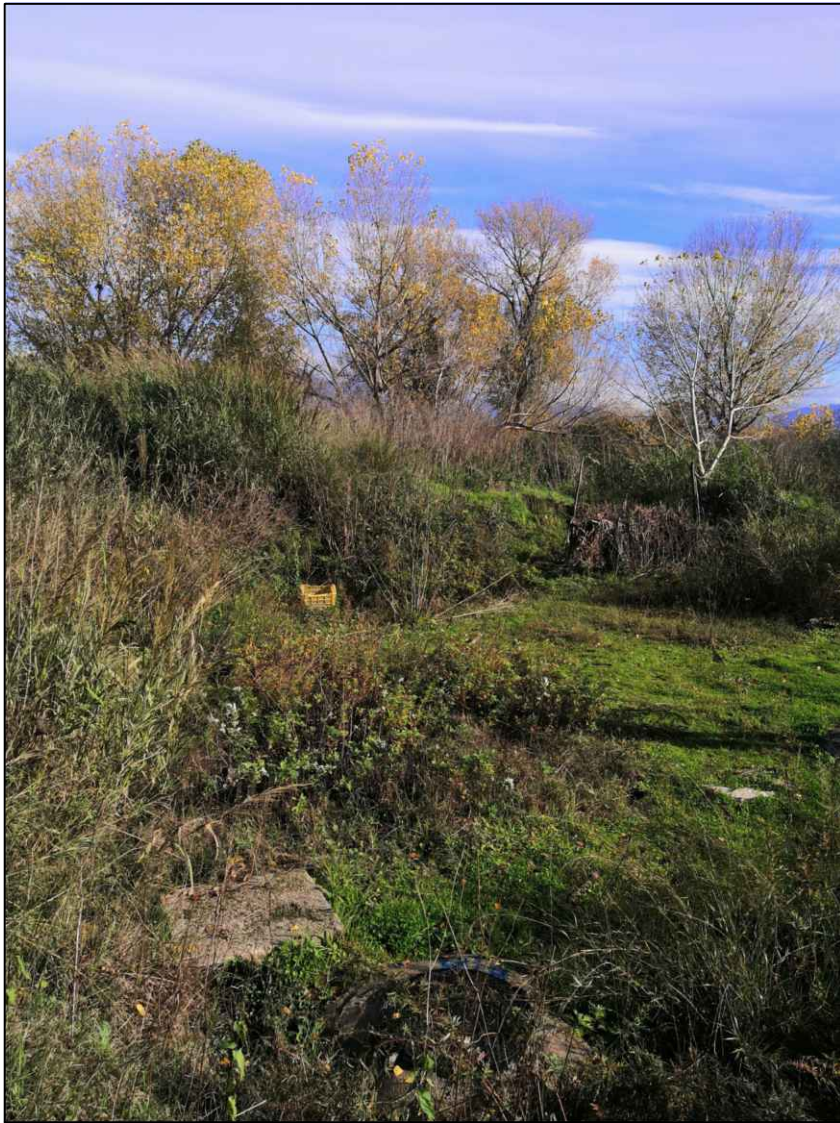


FOTO N. 6



FOTO N. 7

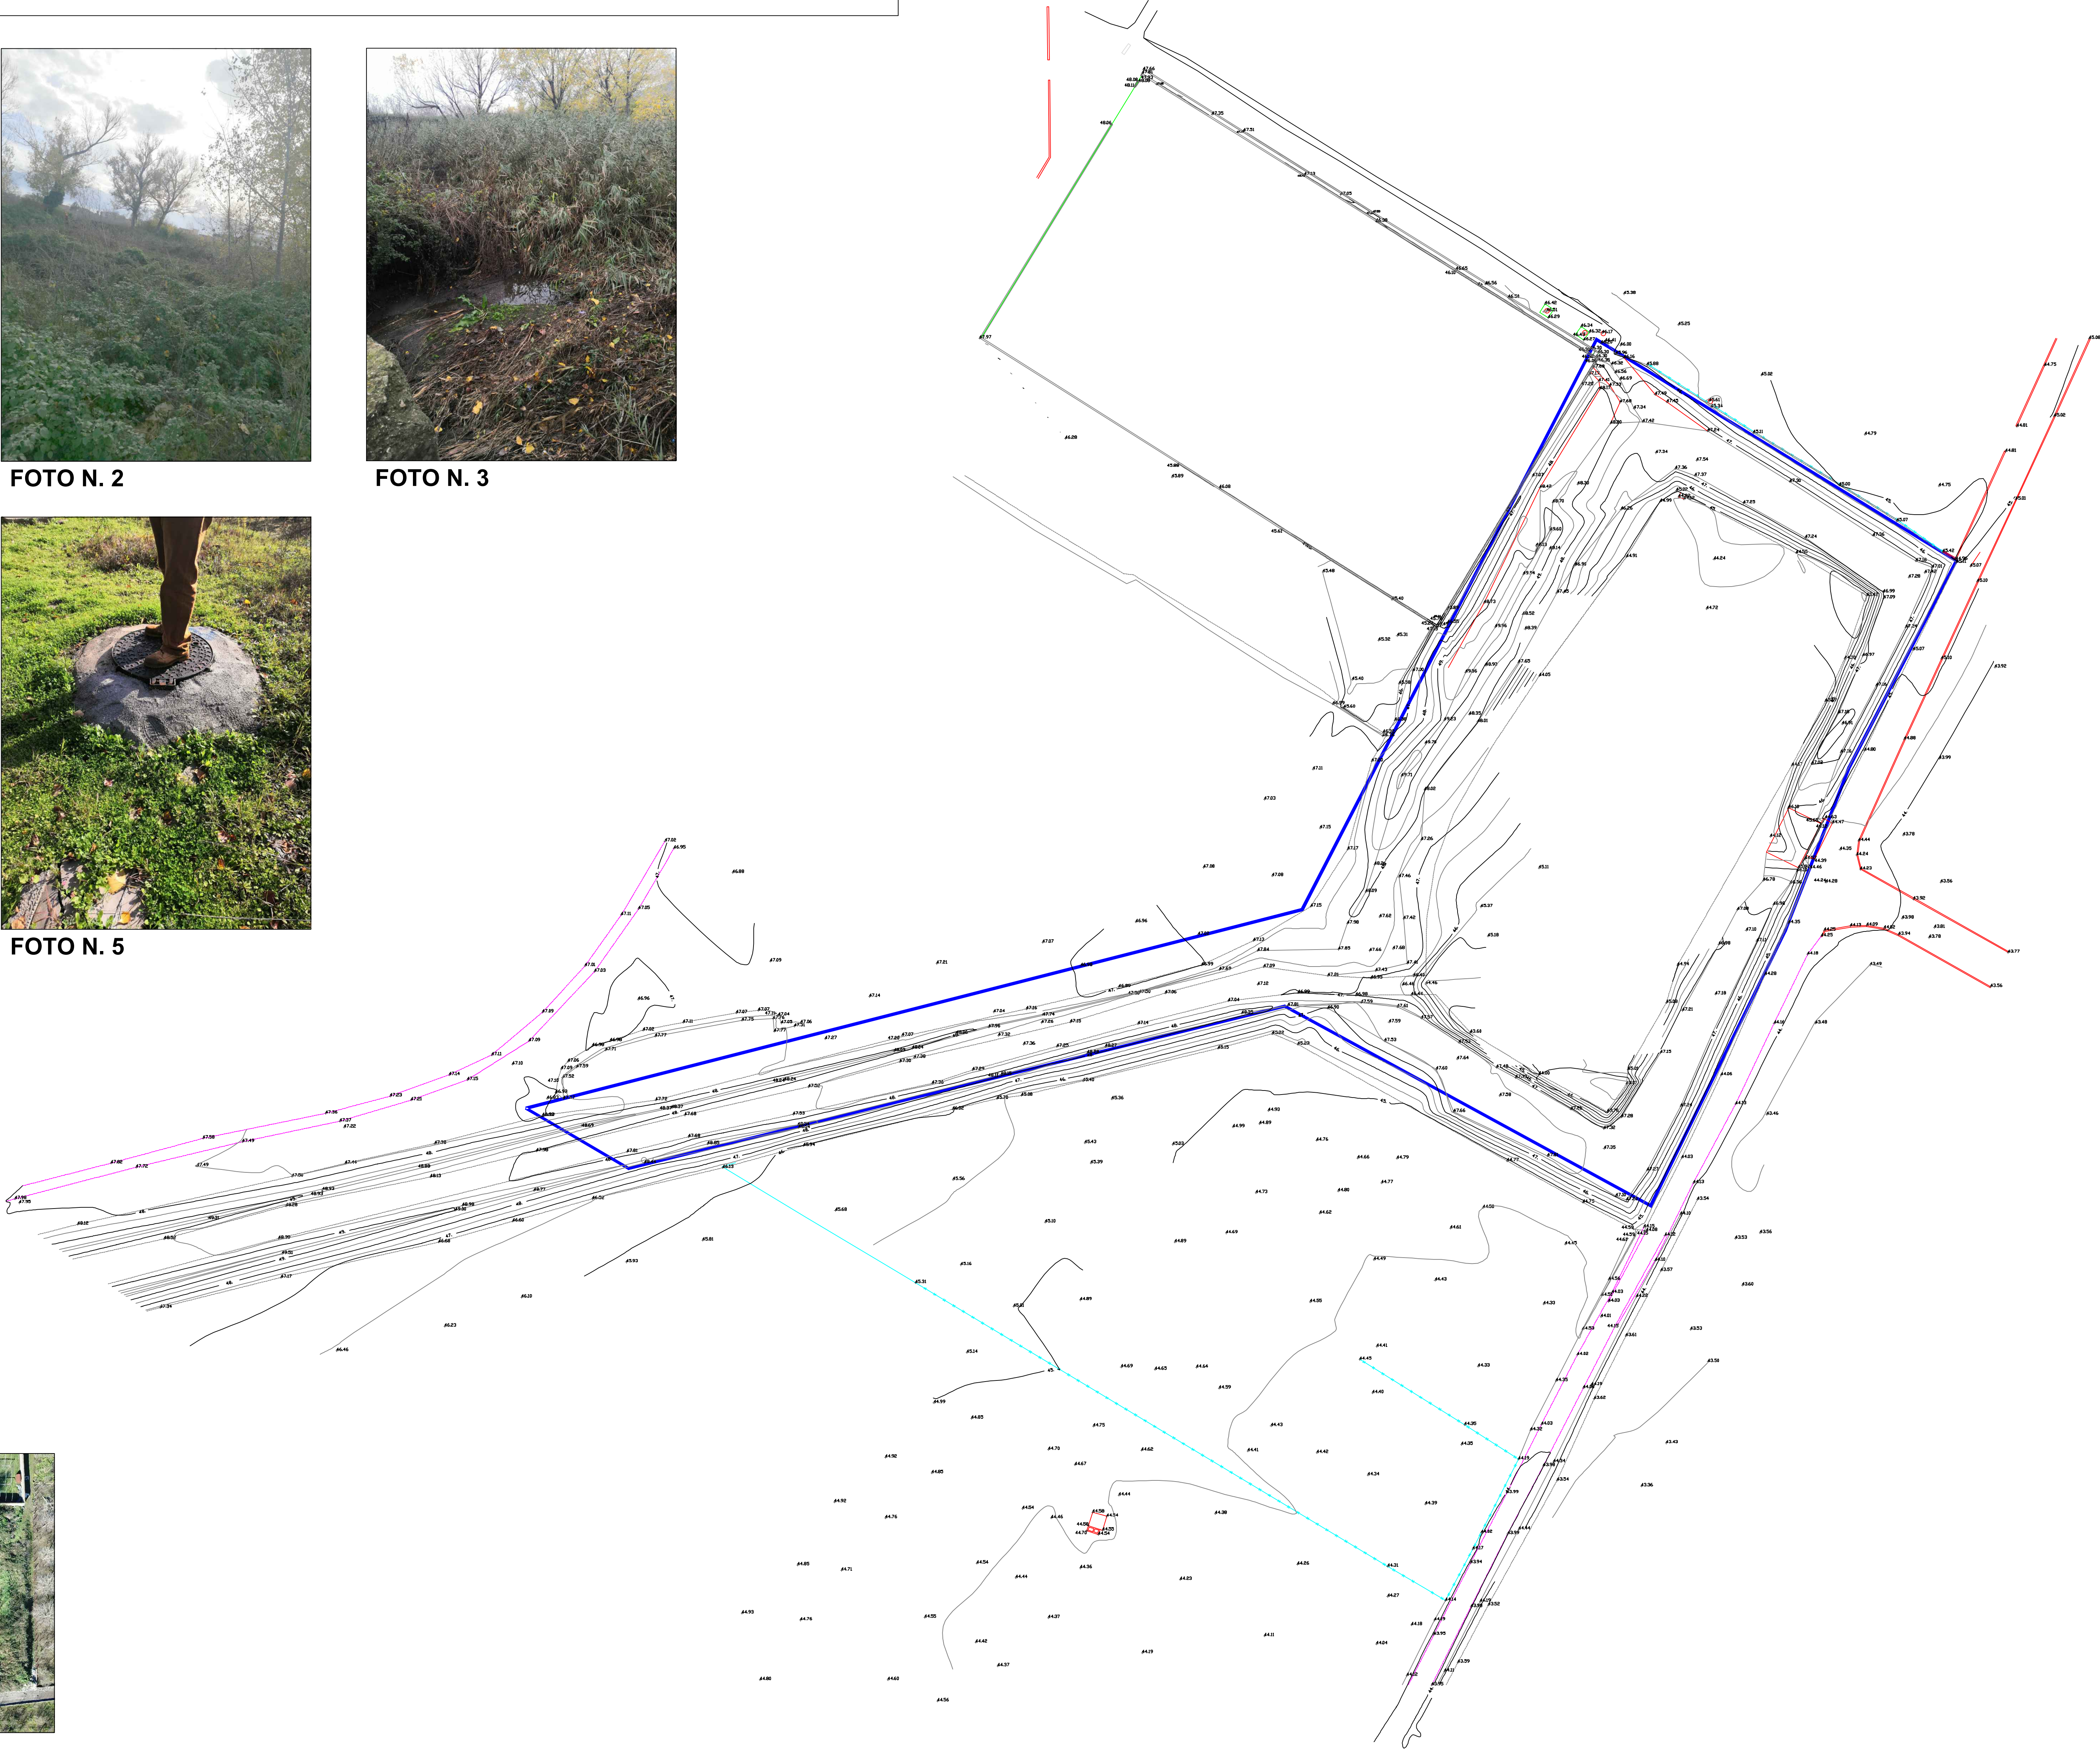

VASCA "FORNILLO"



LEGENDA

- Cono di ripresa
- Foto scattata con drone
- Limite catastale



Procedura aperta per l'Accordo Quadro Quadriennale per servizi di progettazione e coordinamento sicurezza in fase di progettazione per la costruzione di opere di ingegneria ed architettura di cui al "Programma degli interventi di mitigazione del rischio idraulico di interesse regionale afferenti il bacino idrografico del fiume Sarno"-Lotto 3AQ



ELABORATO Tav. 02	TITOLO: Piano di caratterizzazione ai sensi dell'art.242, comma 3 del D. Lgs. n.152/06 e s.m.l., della vasca di assorbimento "Fornillo" RILIEVO DELL'AREA CON DOCUMENTAZIONE FOTOGRAFICA DELLO STATO DI FATTO	Scala 1:500
----------------------	--	----------------

Mandataria: HUB INGEGNERIA CONSULENZA SERVIZIO STABILE SOCIETA' CONSORTILE A R.L.	Mandanti: 3TI VAMS INGEGNERIA CONSULENZA COM AIR INGEGNERIA CONSULENZA SERVIZIO INTEGRATI INGEGNERIA CONSULENZA	ing. G. Di Marco ing. P. Benicvenga ing. T. Cozzolino
--	---	---

Il Progettista responsabile (ing. Massimo Facchini)	Il Responsabile integrazione specialistica (ing. Giovanni Di Marco)	Il Responsabile Unico del Procedimento (ing. Roberto Vacca)
--	--	--

1 0 Rev.	Agosto 2021 Emissione Marzo 2021 Descrizione				
		Elaborato	Verificato	Approvato	