

SEZIONE TIPO SONDAGGIO INCLINATO

(Fuori Scala)

The diagram illustrates a cross-section of a tank bottom investigation. A horizontal dashed line represents the ground surface. A green line shows the ground profile, which is horizontal at the surface and then slopes downward at a 50° angle. A black line represents the inclined borehole, starting from the surface and extending to a depth of 30.00 m. The borehole is divided into segments of 11.00, 15.00, 20.00, and 25.00 m. Four points, A, B, C, and D, are marked along the horizontal ground line. A hatched area represents the investigated zone, extending from the ground surface down to a depth of 5 m. The text 'Spessore già investigato con la campagna di indagini 2010' is written within this hatched area. On the right side, a vertical scale indicates depths from the tank bottom: 'fondo vasca' (0 m), '-2.5 m dal fondo vasca', '-5 m dal fondo vasca', '-5.8 m dal fondo vasca', '-9 m dal fondo vasca', and '-12 m dal fondo vasca'.

ORTOFOTO CON UBICAZIONE DELLE INDAGINI PREVISTE
(Scala 1:2.000)

20

19

VIA ALFREDO GRACIULO

VIA BIANCO

VIA MACEDONIO MALLONI

VIA ANNUNZIATA-PASQUALE GIULIO

VASCA PIANILLO

S1p

S2p

S3p

S4

S5

S6

S7

S1+HVSRI

T1

T2

T3

T4


Ts1

Ts2



Andamento presunto delle isopiezometriche e relativi valori di soggiacenza della falda

[illegible]

VASCA "PIANILLO"

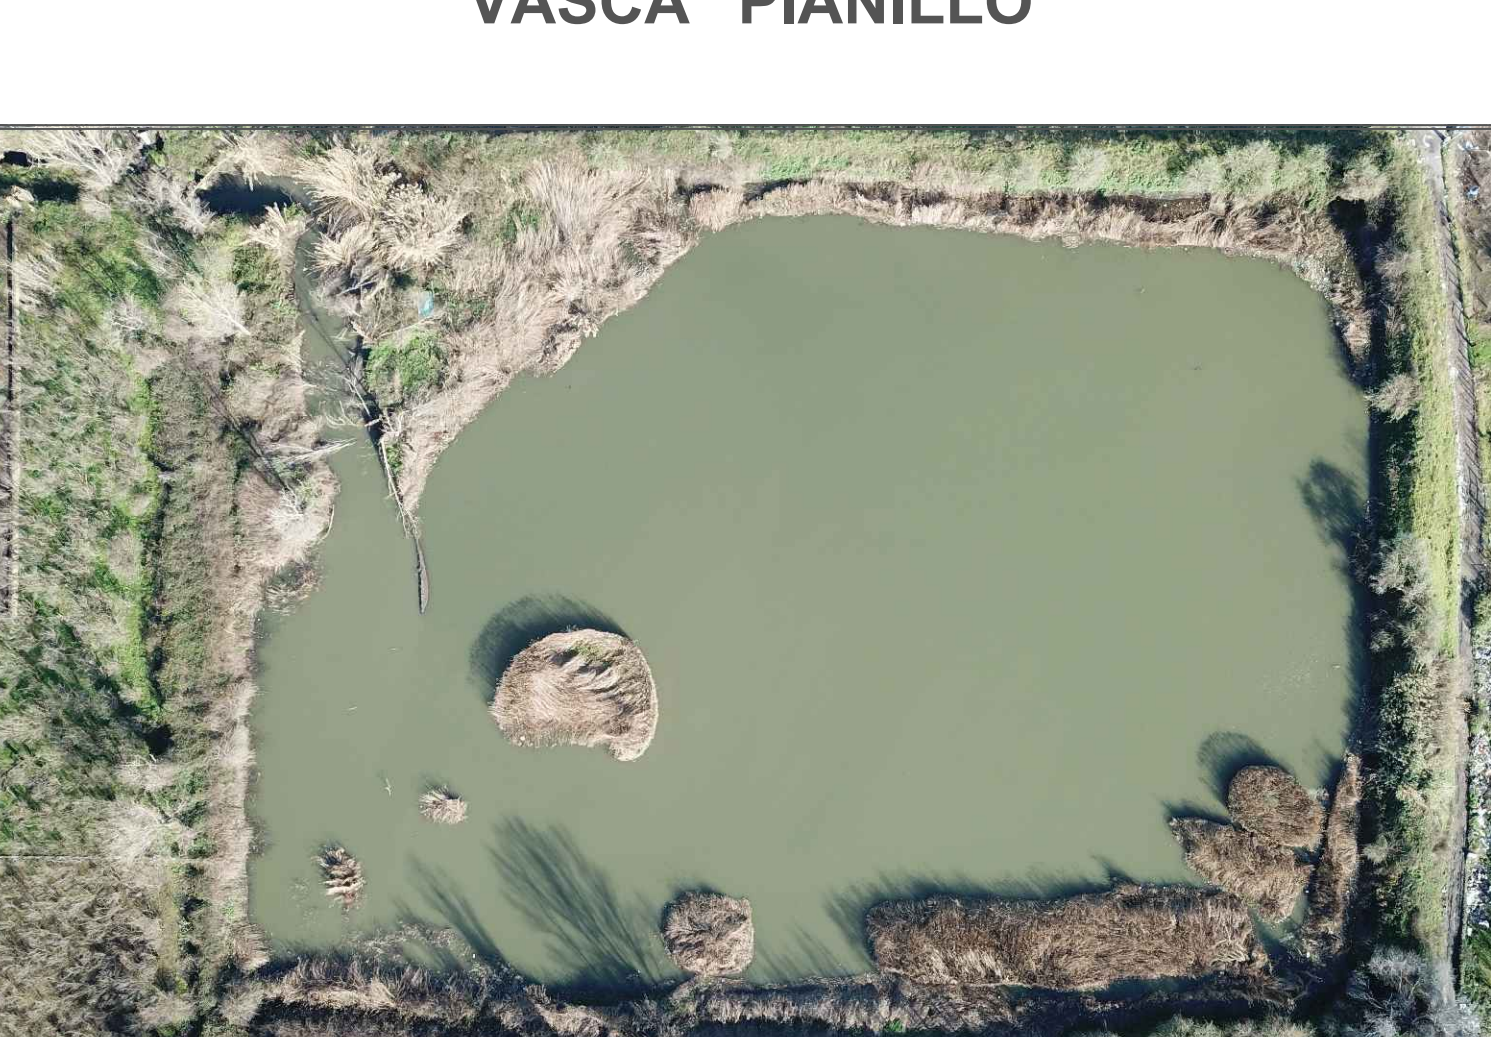

- Sondaggi geognostici ("p" attrezzati a piezometro)
- Top soil
- Sondaggi inclinati per il prelievo dei terreni in sede sottostanti la vasca di assorbimento
- Prelievo acqua e sedimenti accumulati in vasca
- Prospezioni geosismiche
- Prospezioni geoelettriche
- Limite catastale

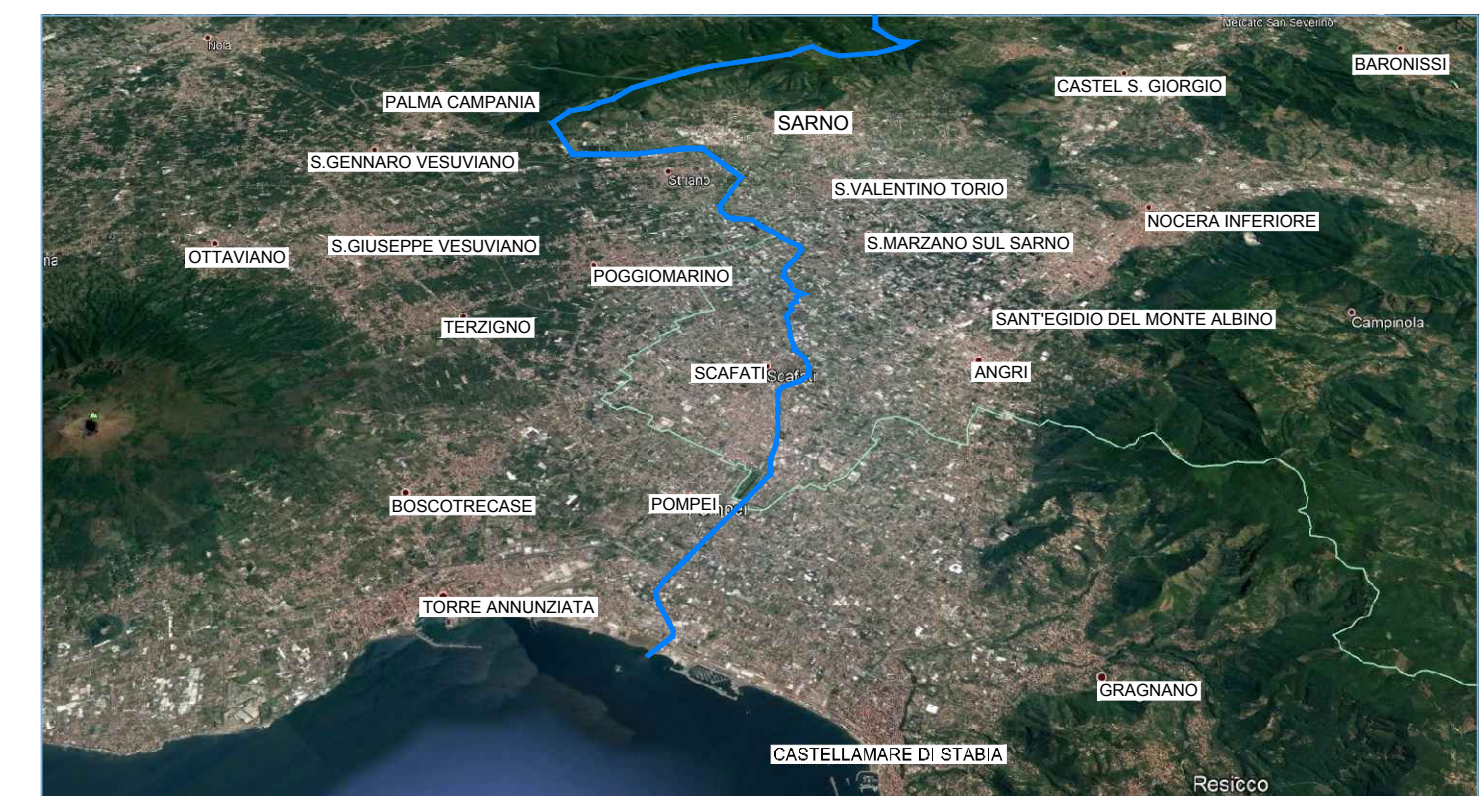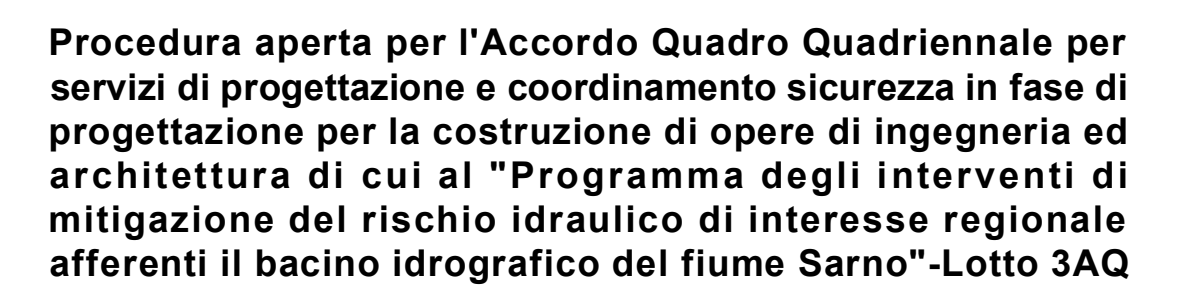

Mandataria:  CONSORZIO STABILE SOCIETÀ CONSULENTI & R.L.	Mandanti:     ing. G. Di Marco ing. P. Benicivenga ing. T. Cazzolino
--	---

1	Agosto 2021	Emissione			
0	Marzo 2021	Emissione			
Rev.	Data	Descrizione	Elaborato	Verificato	Approvato