



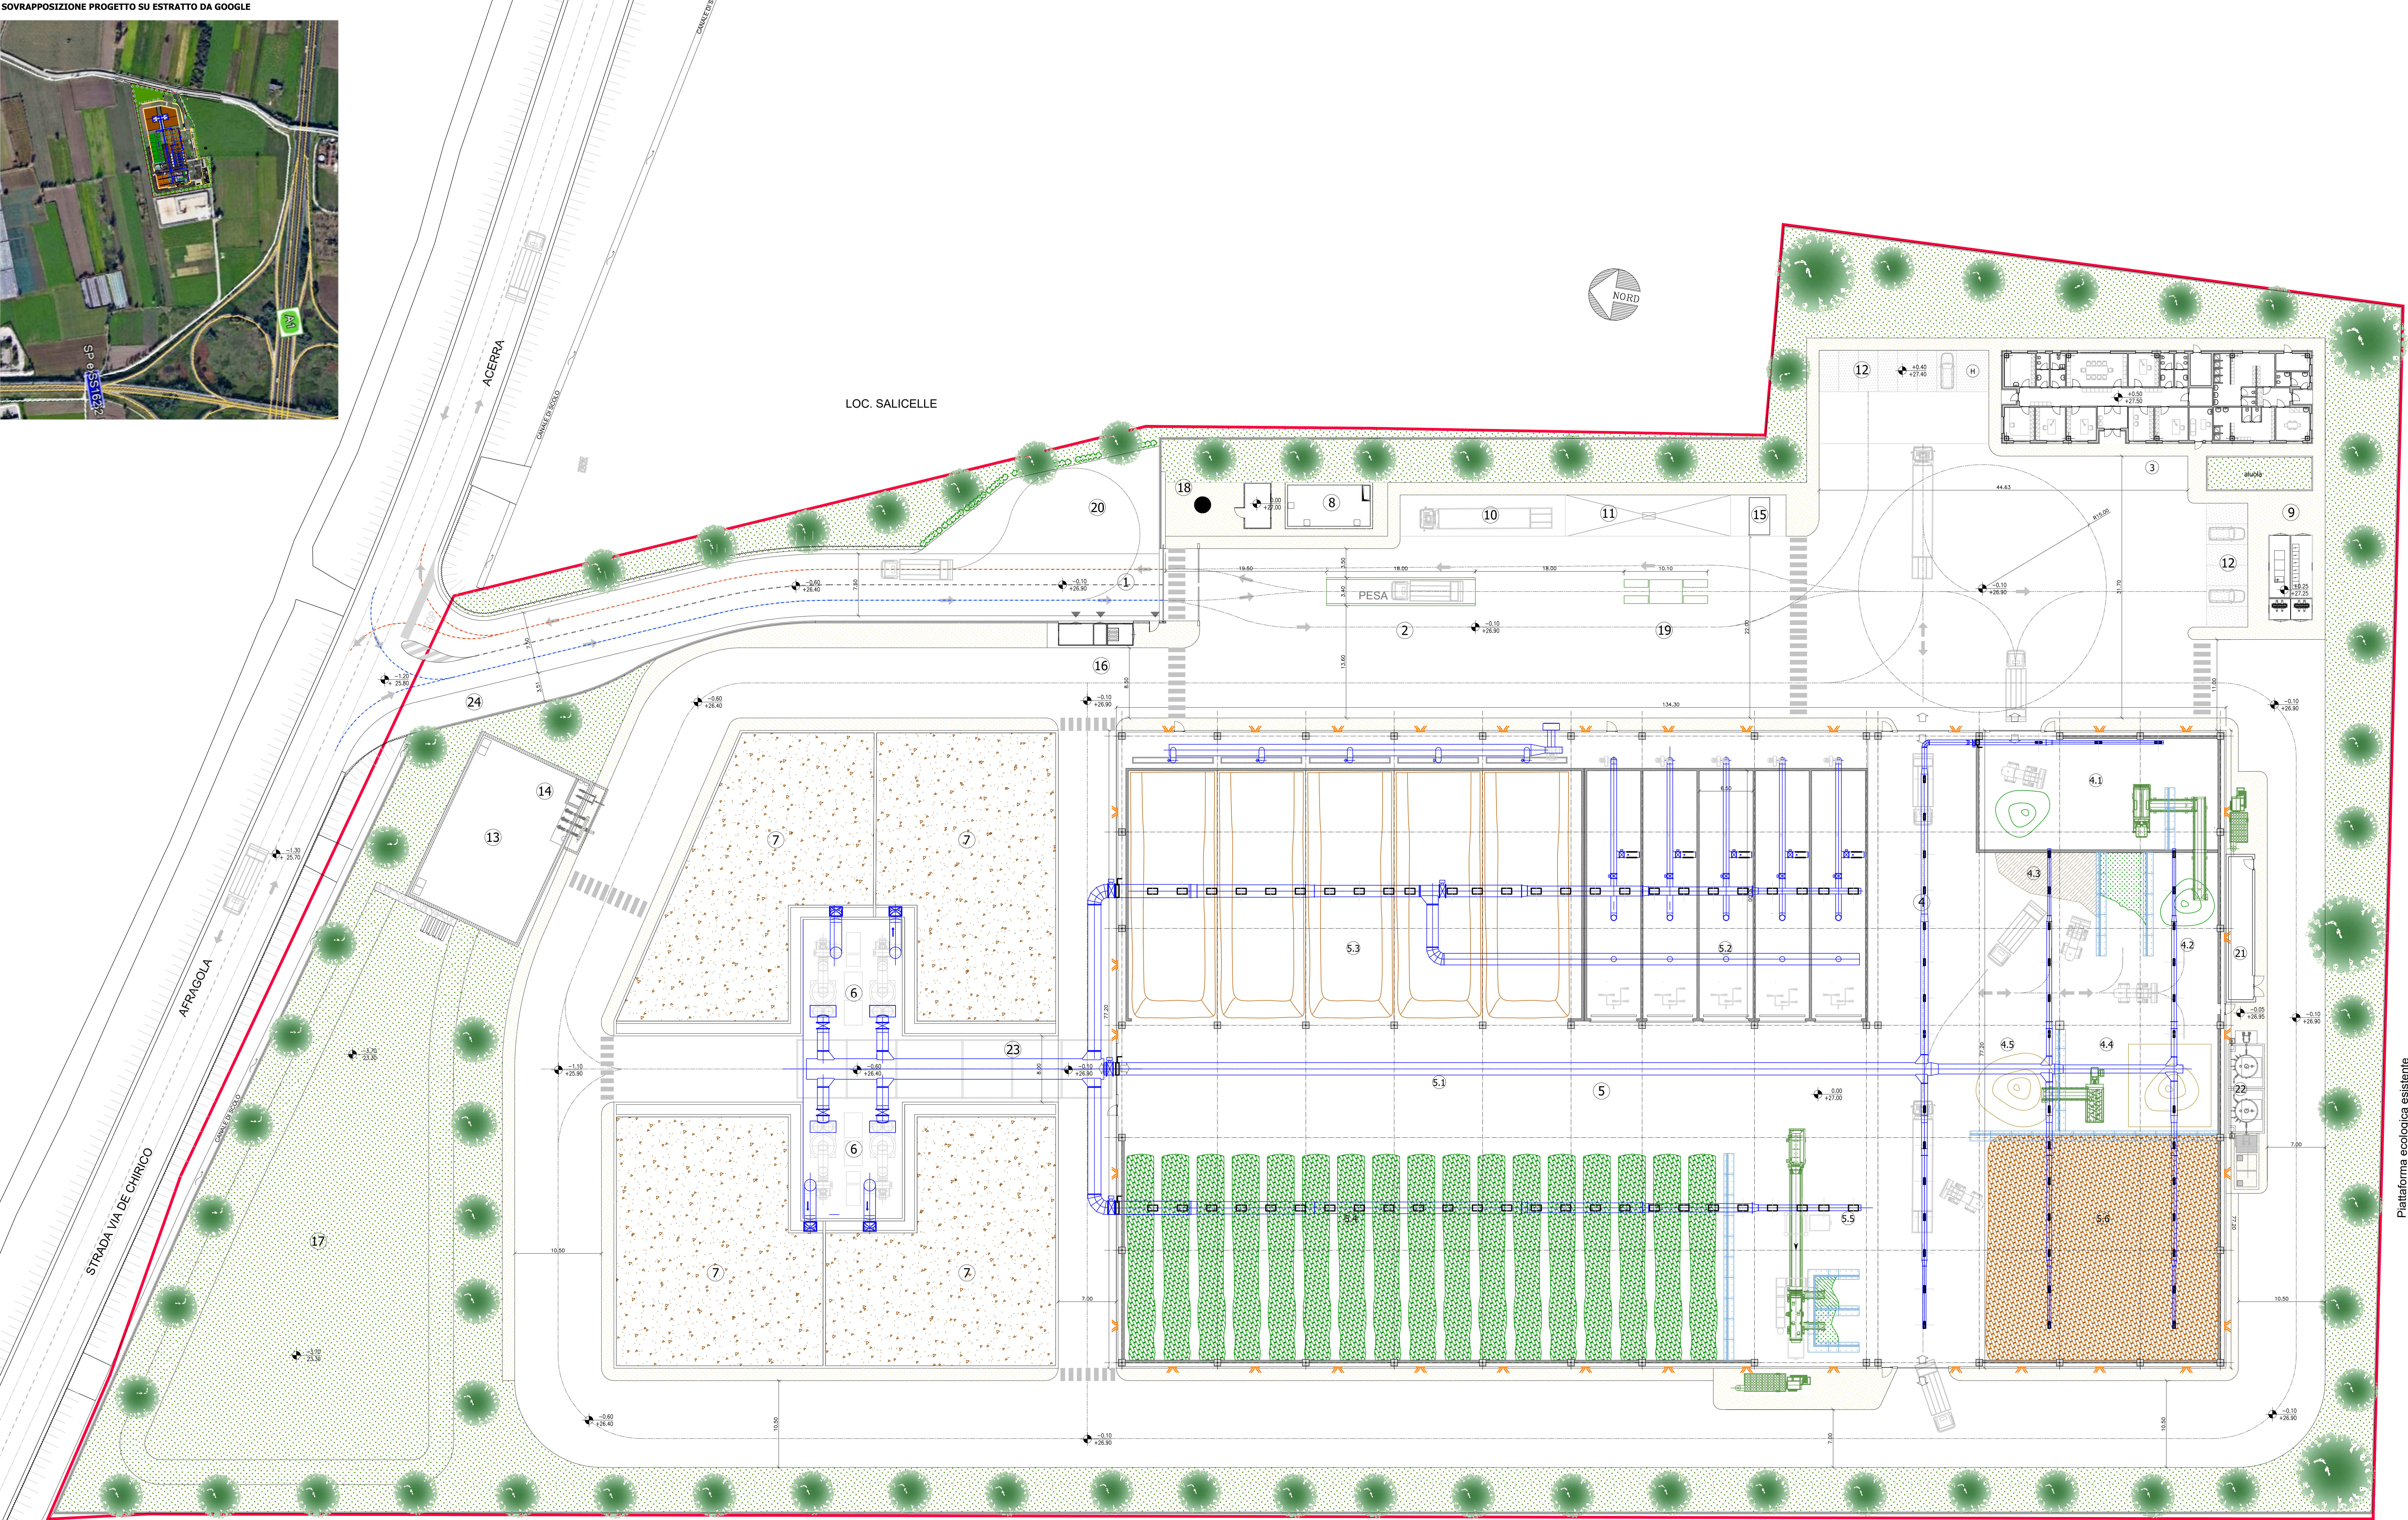

**IMPIANTO DI COMPOSTAGGIO DI AFRAGOLA
TRATTAMENTO FRAZIONE ORGANICA
PLANIMETRIA GENERALE**

- AREA DI INTERVENTO
- IMPIANTO DI COMPOSTAGGIO
- 1 INGRESSO IMPIANTO DI COMPOSTAGGIO
 - 2 PESA MEZZI INGRESSO/USCITA
 - 3 EDIFICIO PESA/UFFICI/SERVIZI ADDETTI
 - 4 COMPARTO RICEZIONE E PRETRATTAMENTO RIFIUTI
 - 4.1 STOCCAGGIO VERDE STRUTTURANTE TAL QUALE
 - 4.2 STOCCAGGIO VERDE TRITURATO
 - 4.3 STOCCAGGIO FORSU
 - 4.4 PREMISCELAZIONE FORSU-VERDE STRUTTURANTE CON PALA
 - 4.5 MISCELAZIONE MECCANICA FORSU/VERDE STRUTTURANTE
 - 5 COMPARTO BIOSTABILIZZAZIONE E PRODUZIONE COMPOST
 - 5.1 CORRIDOIO DI SERVIZIO
 - 5.2 BIOTUNNEL DIGESTIONE AEROBICA
 - 5.3 MATURAZIONE PRIMARIA
 - 5.4 MATURAZIONE SECONDARIA
 - 5.5 DEFERRIZZAZIONE E VAGLIATURA DI RAFFINAZIONE
 - 6 STOCCAGGIO COMPOST FINITO
 - 6 SCRUBBERS
 - 7 BIOFILTRO
 - 8 RISERVA IDRICA ACQUA SERVIZI/ANTINCENDIO
 - 9 CABINA ELETTRICA/GRUPPO ELETTROGENO
 - 10 PARCHEGGIO MEZZI INTERNI
 - 11 AREA LAVAGGIO MEZZI
 - 12 PARCHEGGIO ADDETTI/VISITATORI
 - 13 VASCA DI LAMINAZIONE ACQUE METEORICHE
 - 14 IMPIANTO DI SOLLEVAMENTO ALLA FOGNA COMUNALE
 - 15 SERBATOIO GASOLIO
 - 16 CABINA CONSEGNA ENEL
 - 17 VASCA DISPERDENTE NEL SOTTOSUOLO DI EMERGENZA
 - 18 POZZO DI EMUNGIMENTO ACQUA
 - 19 LAVARUOTE MEZZI
 - 20 SPAZIO DI MANOVRA
 - 21 LOCALE Q.E. COMPOSTAGGIO
 - 22 VASCA DI RACCOLTA E SERBATOI DI STOCCAGGIO PERCOLATO
 - 23 PIPE RACK
 - 24 AREA SOSTA MEZZI
- SISTEMAZIONE A VERDE
- MARCIAPIEDE
- ZONE A PARCHEGGIO
- NUOVE ESSENZE ARBOREE/ARBUSTIVE

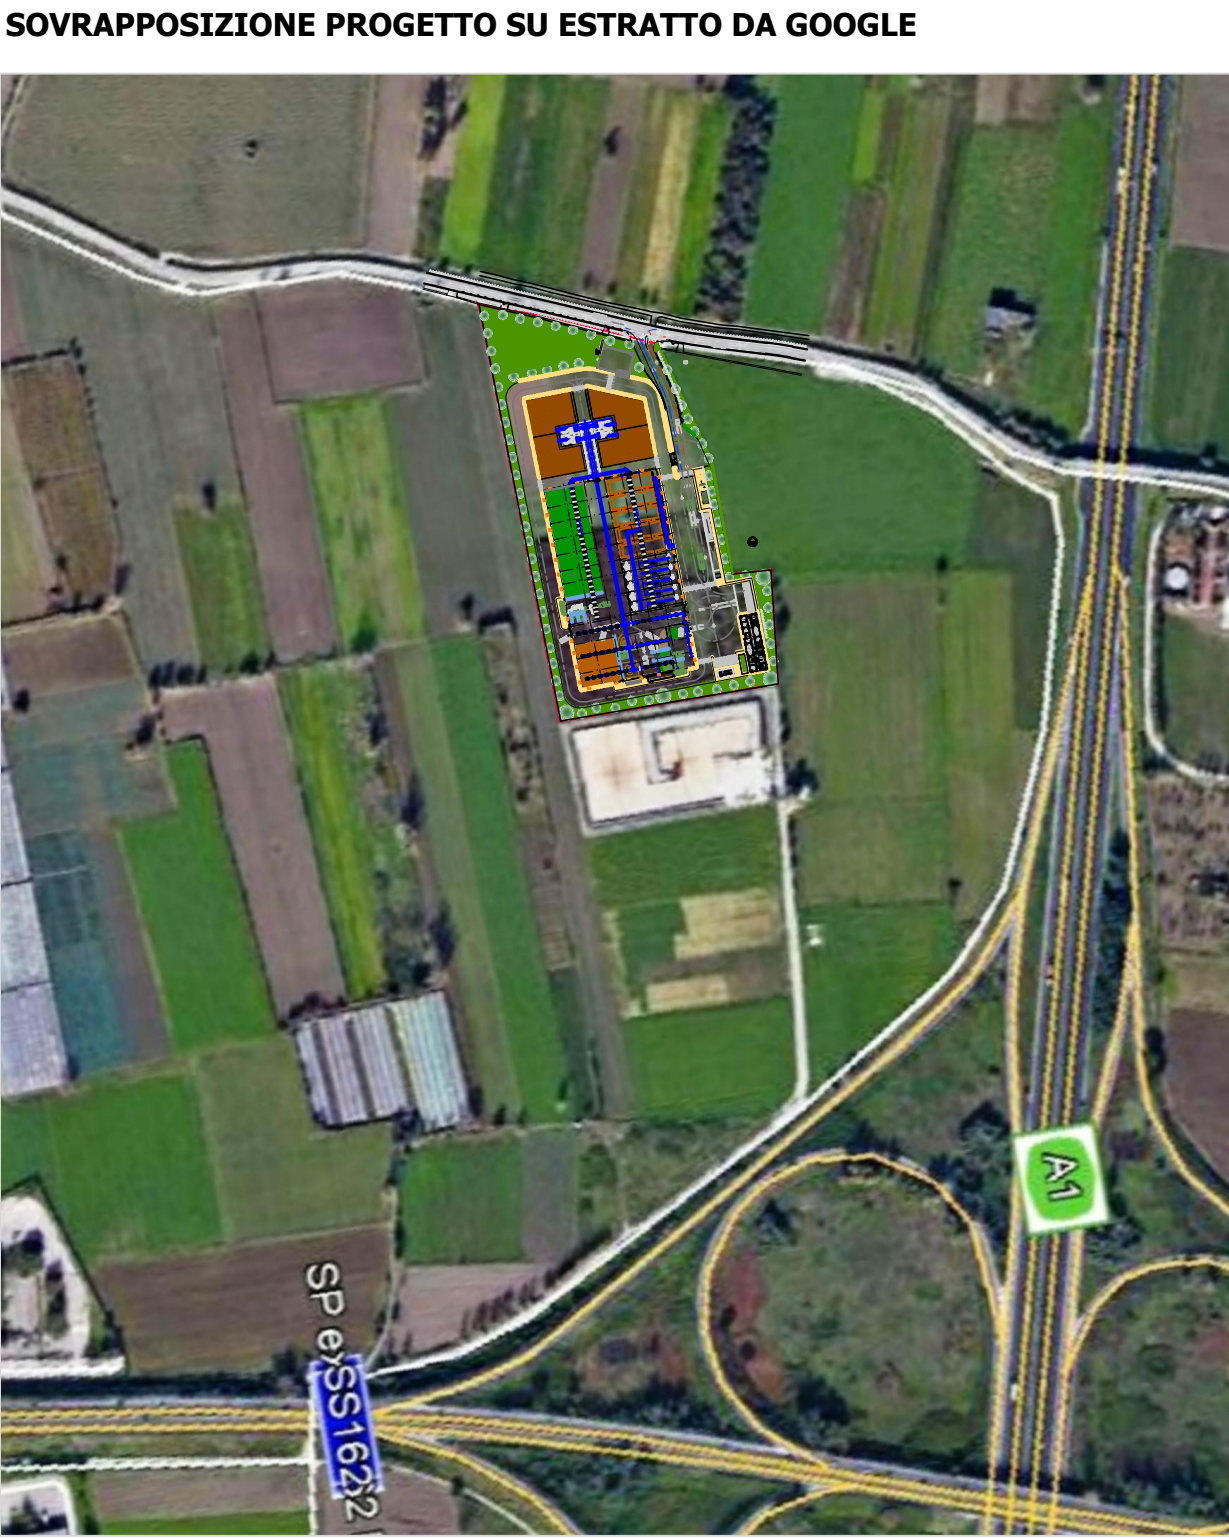

REGIONE CAMPANIA
GIUNTA REGIONALE DELLA CAMPANIA
STRUTTURA DI MISSIONE PER LO SMALTIMENTO DEI RIFIUTI STOCCATI IN BALLE
**IMPIANTO DI COMPOSTAGGIO DELLA FRAZIONE ORGANICA DA
RACCOLTA DIFFERENZIATA DA REALIZZARE PRESSO
IL COMUNE DI AFRAGOLA (NA) - LOC. SALICELLE**

PROGETTO DI FATTIBILITA' TECNICA ED ECONOMICA - Ing. Antonio De Falco

ACCORDO QUADRO TRIENNALE PER L'AFFIDAMENTO DI SERVIZI DI INGEGNERIA
E ARCHITETTURA - LOTTO 1
POR FESR 2014-2020 - ASSE II - AZIONE 6.1.3 - PROG. N. 20977A-SIA/18
CODICE CIG. 7332580C0D - CODICE CUP. B23G17013850006

PROGETTO DEFINITIVO

A - ARCHITETTONICO

**SERIE PROGETTO
LAYOUT IMPIANTO**

11	17	0	A	R	10.6	0	1	1	1	1:250	DWG
COMMESSA	CODICE ELABORATO	REV.	FOGLIO	SCALA	FORMATO						

RAGGRUPPAMENTO TEMPORANEO

CAPOGRUPPO MANUTENZIONE
ICARIA s.r.l.
società di ingegneria

MANDANTE
ICARIA s.r.l.
società di ingegneria

MANDANTE
ICARIA s.r.l.
società di ingegneria

REDAZIONE
ICARIA s.r.l.
società di ingegneria

VERIFICA
ICARIA s.r.l.
società di ingegneria

APPROVAZIONE
ICARIA s.r.l.
società di ingegneria

AUTORIZZAZIONE
ICARIA s.r.l.
società di ingegneria

0	MARZO 2021	DEFINIZIONE	AS	AS	CV	VR
REVISIONE	DATA	OGGETTO	REDAZIONE	VERIFICATO	APPROVATO	AUTORIZZATO

E' vietato il riutilizzo di parti di questo progetto senza la permesso scritto dalla ICARIA s.r.l.