

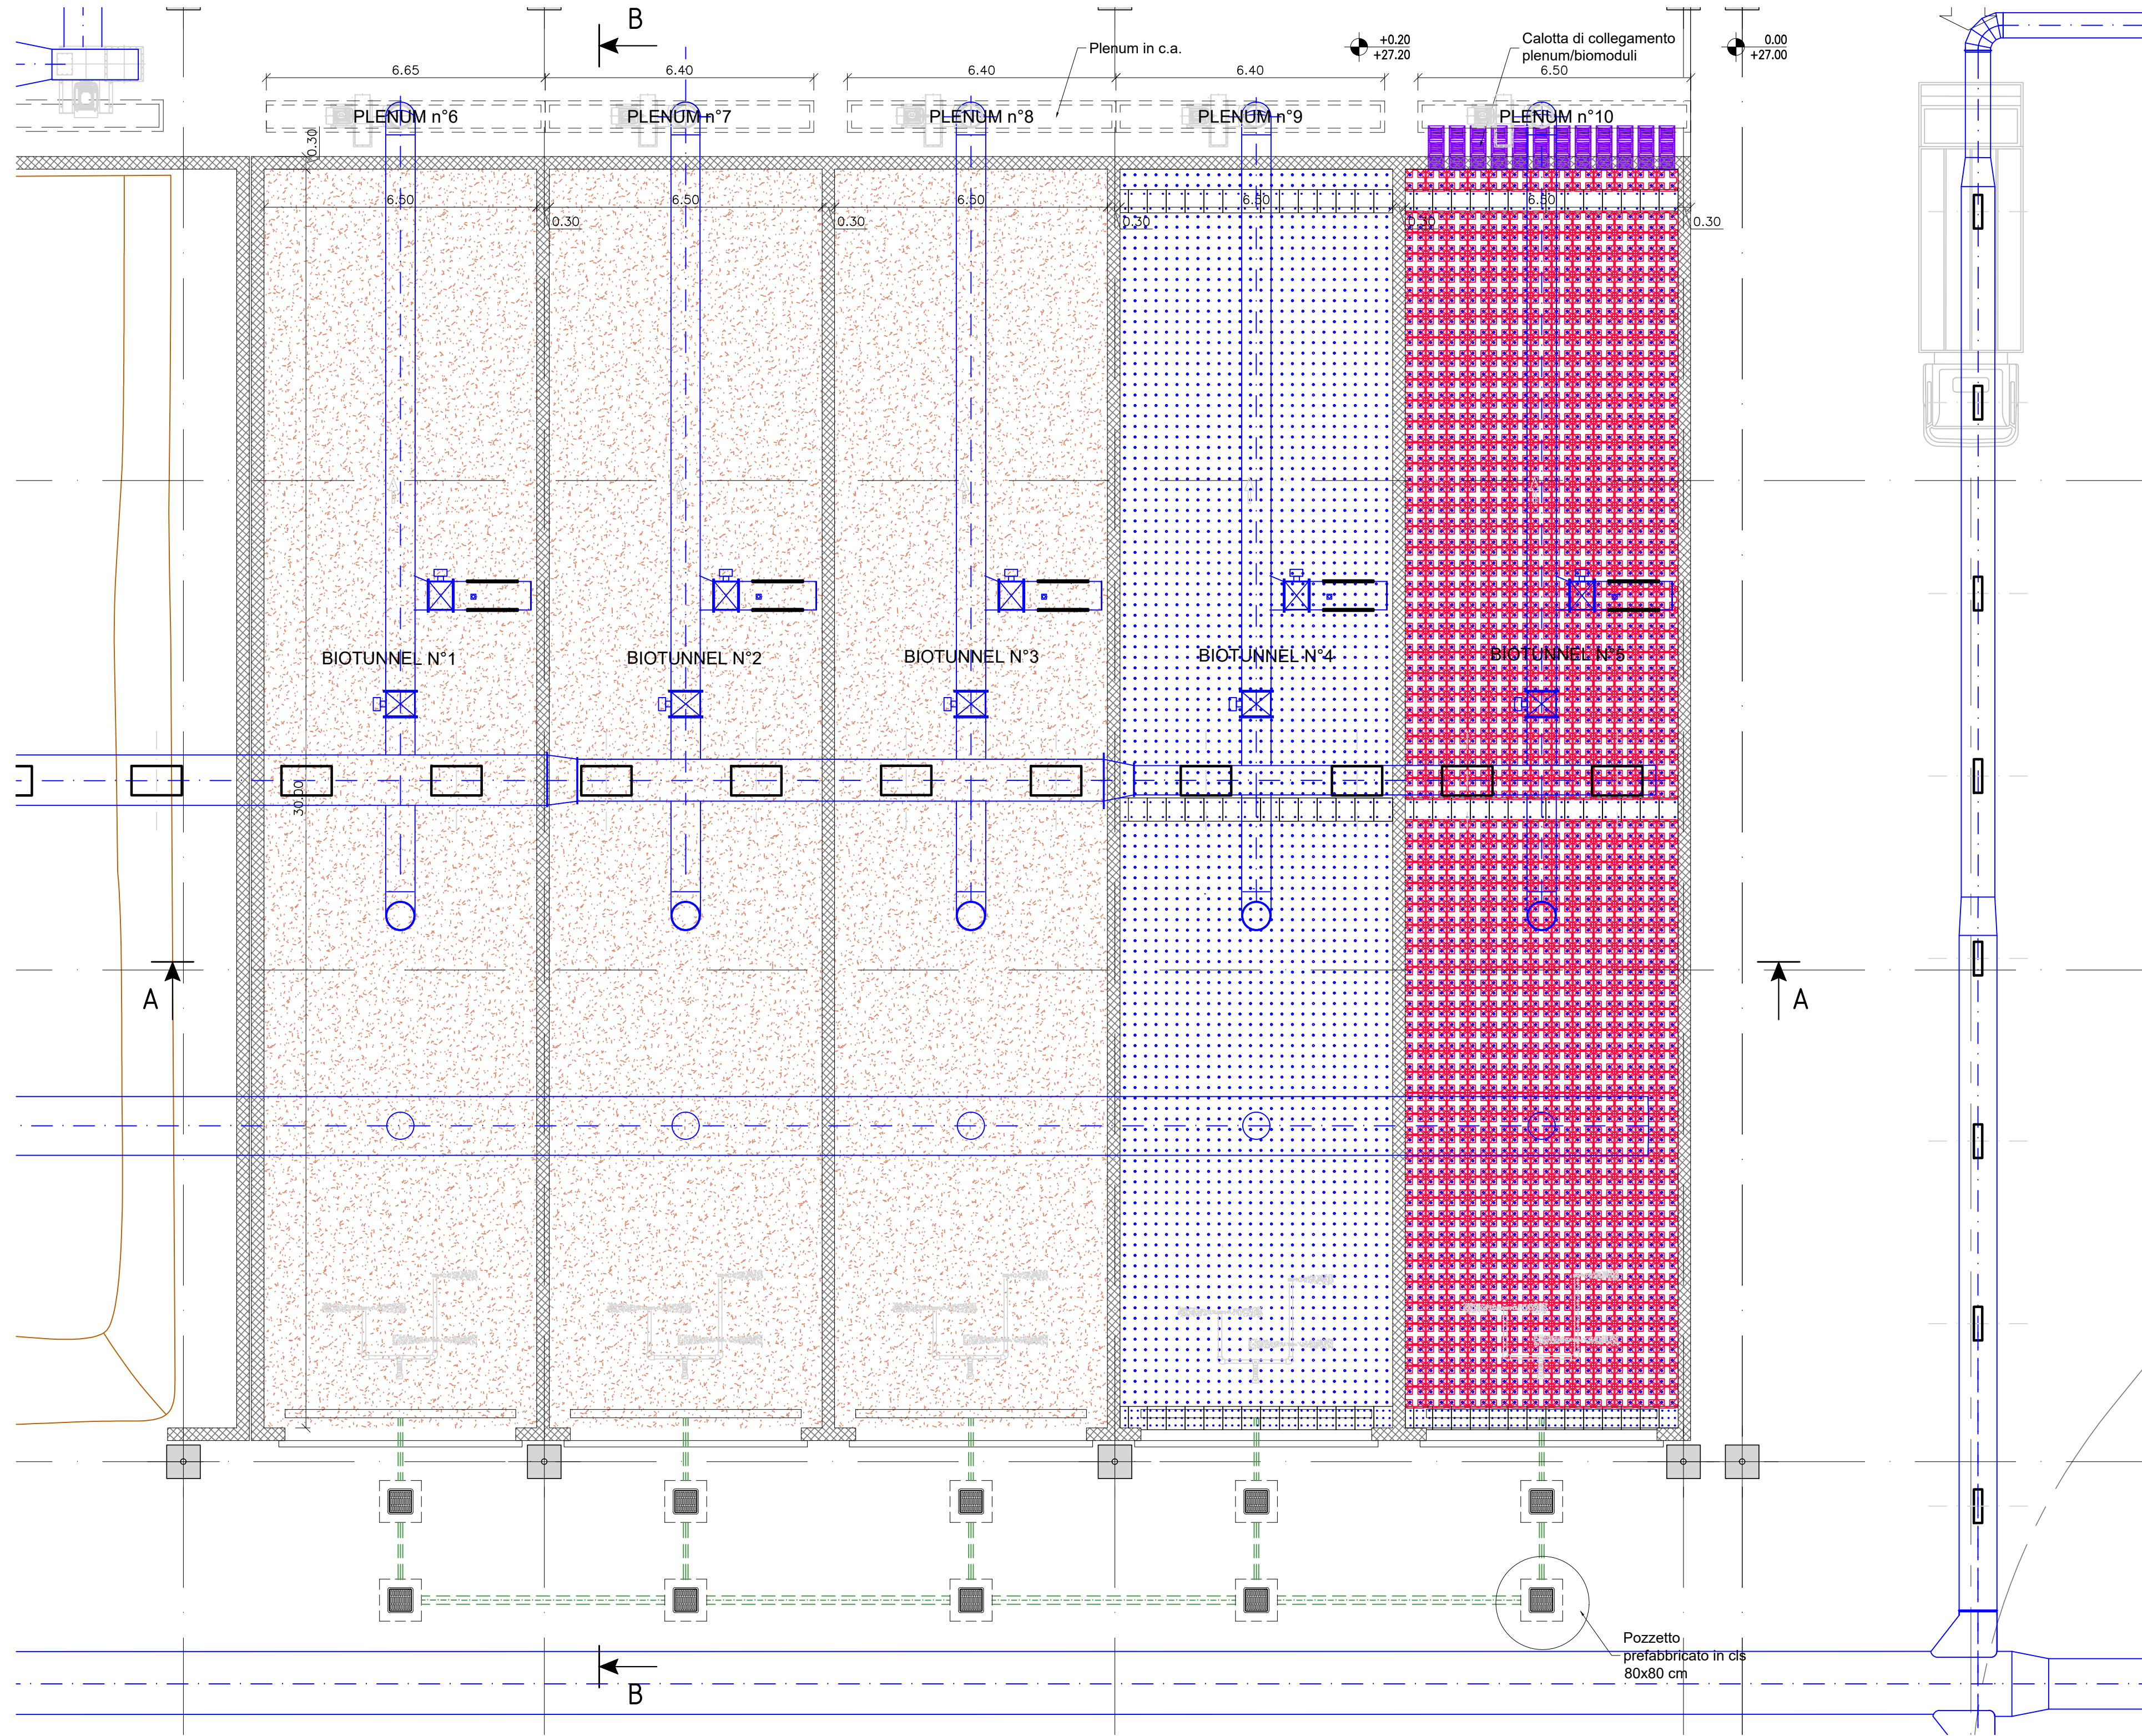



PIANTA
BIOTUNNEL
SCALA 1:100

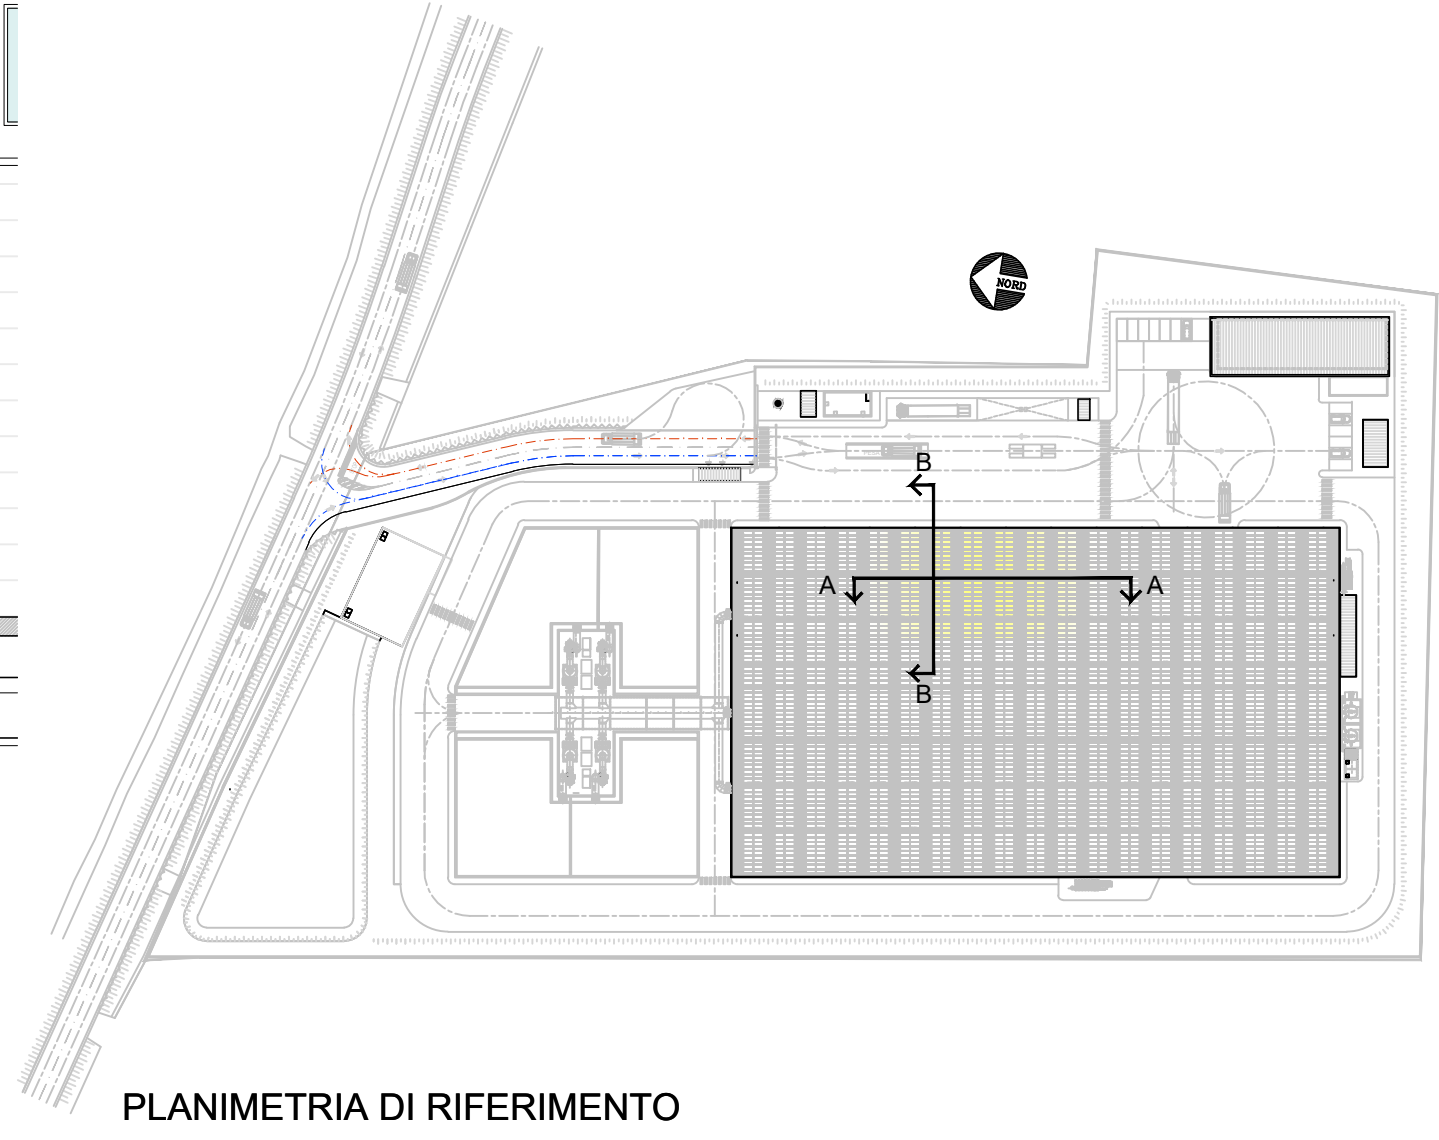


SEZIONE A-A
BIOTUNNEL
SCALA 1:100

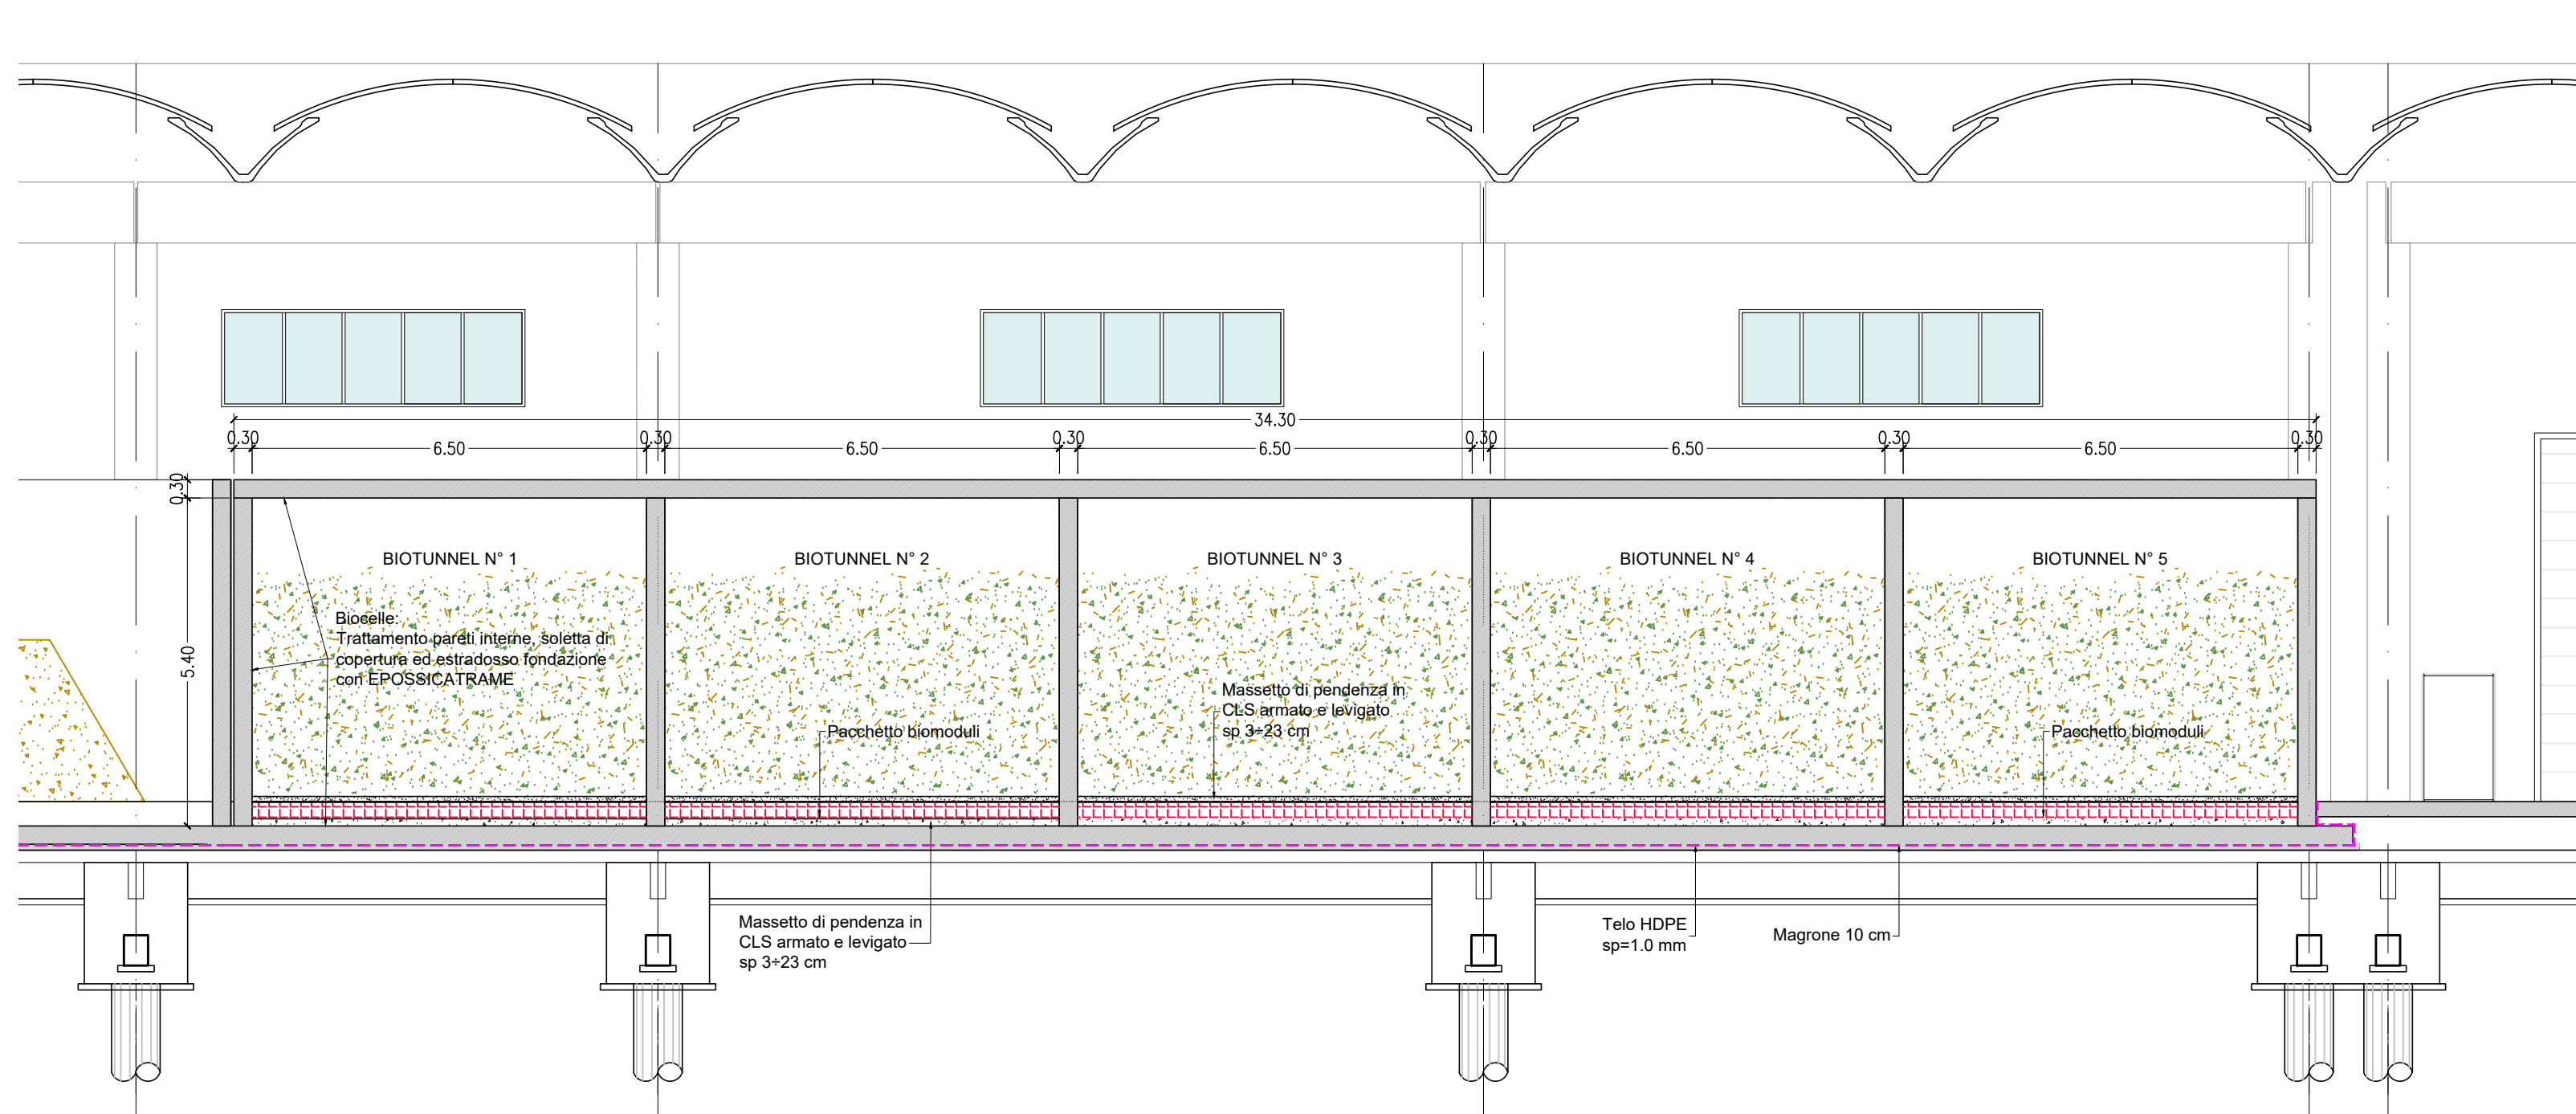

PARTICOLARE TIPO
PLOTTA E BIOMODULO TIPO GEOPLAST
SCALA 1:10

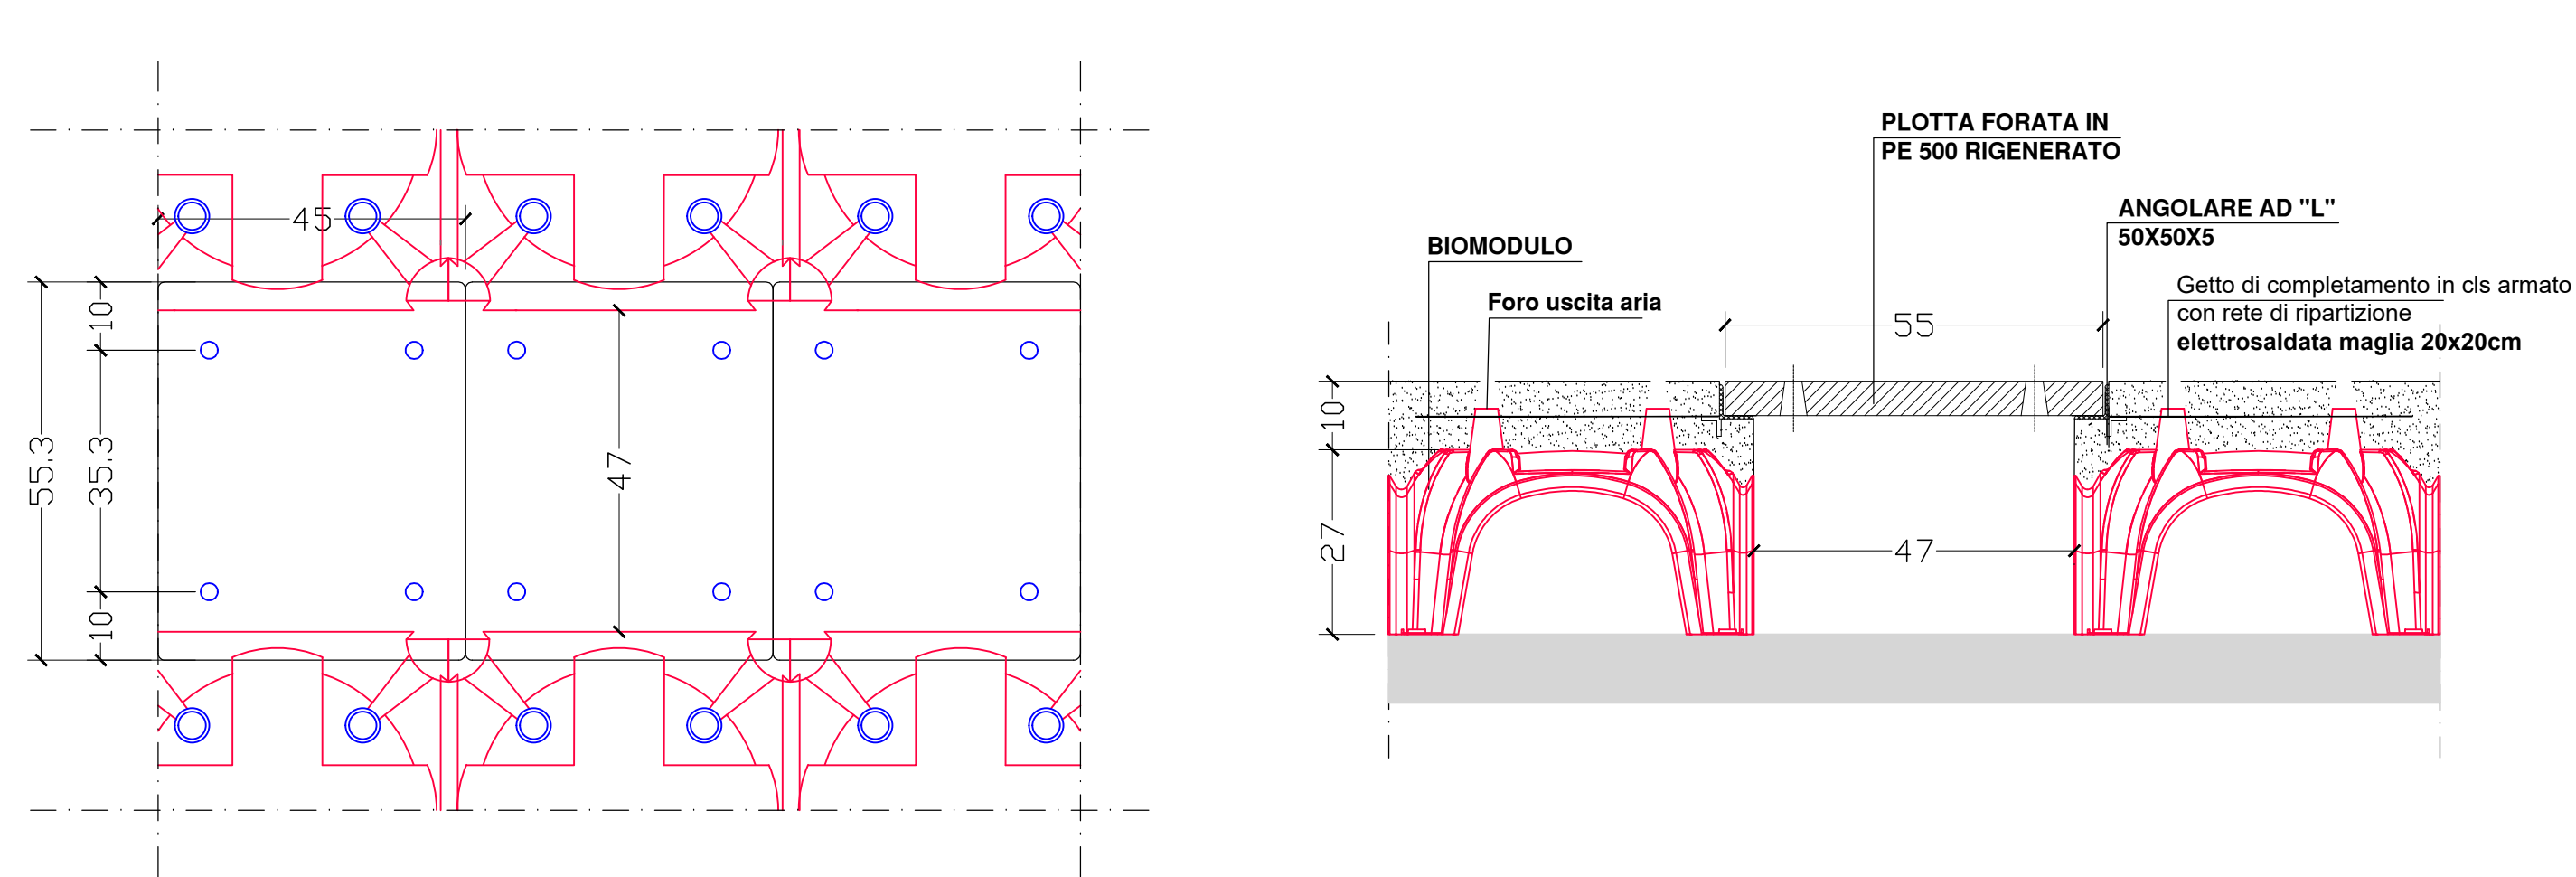

SEZIONE B-B
BIOTUNNEL
SCALA 1:50

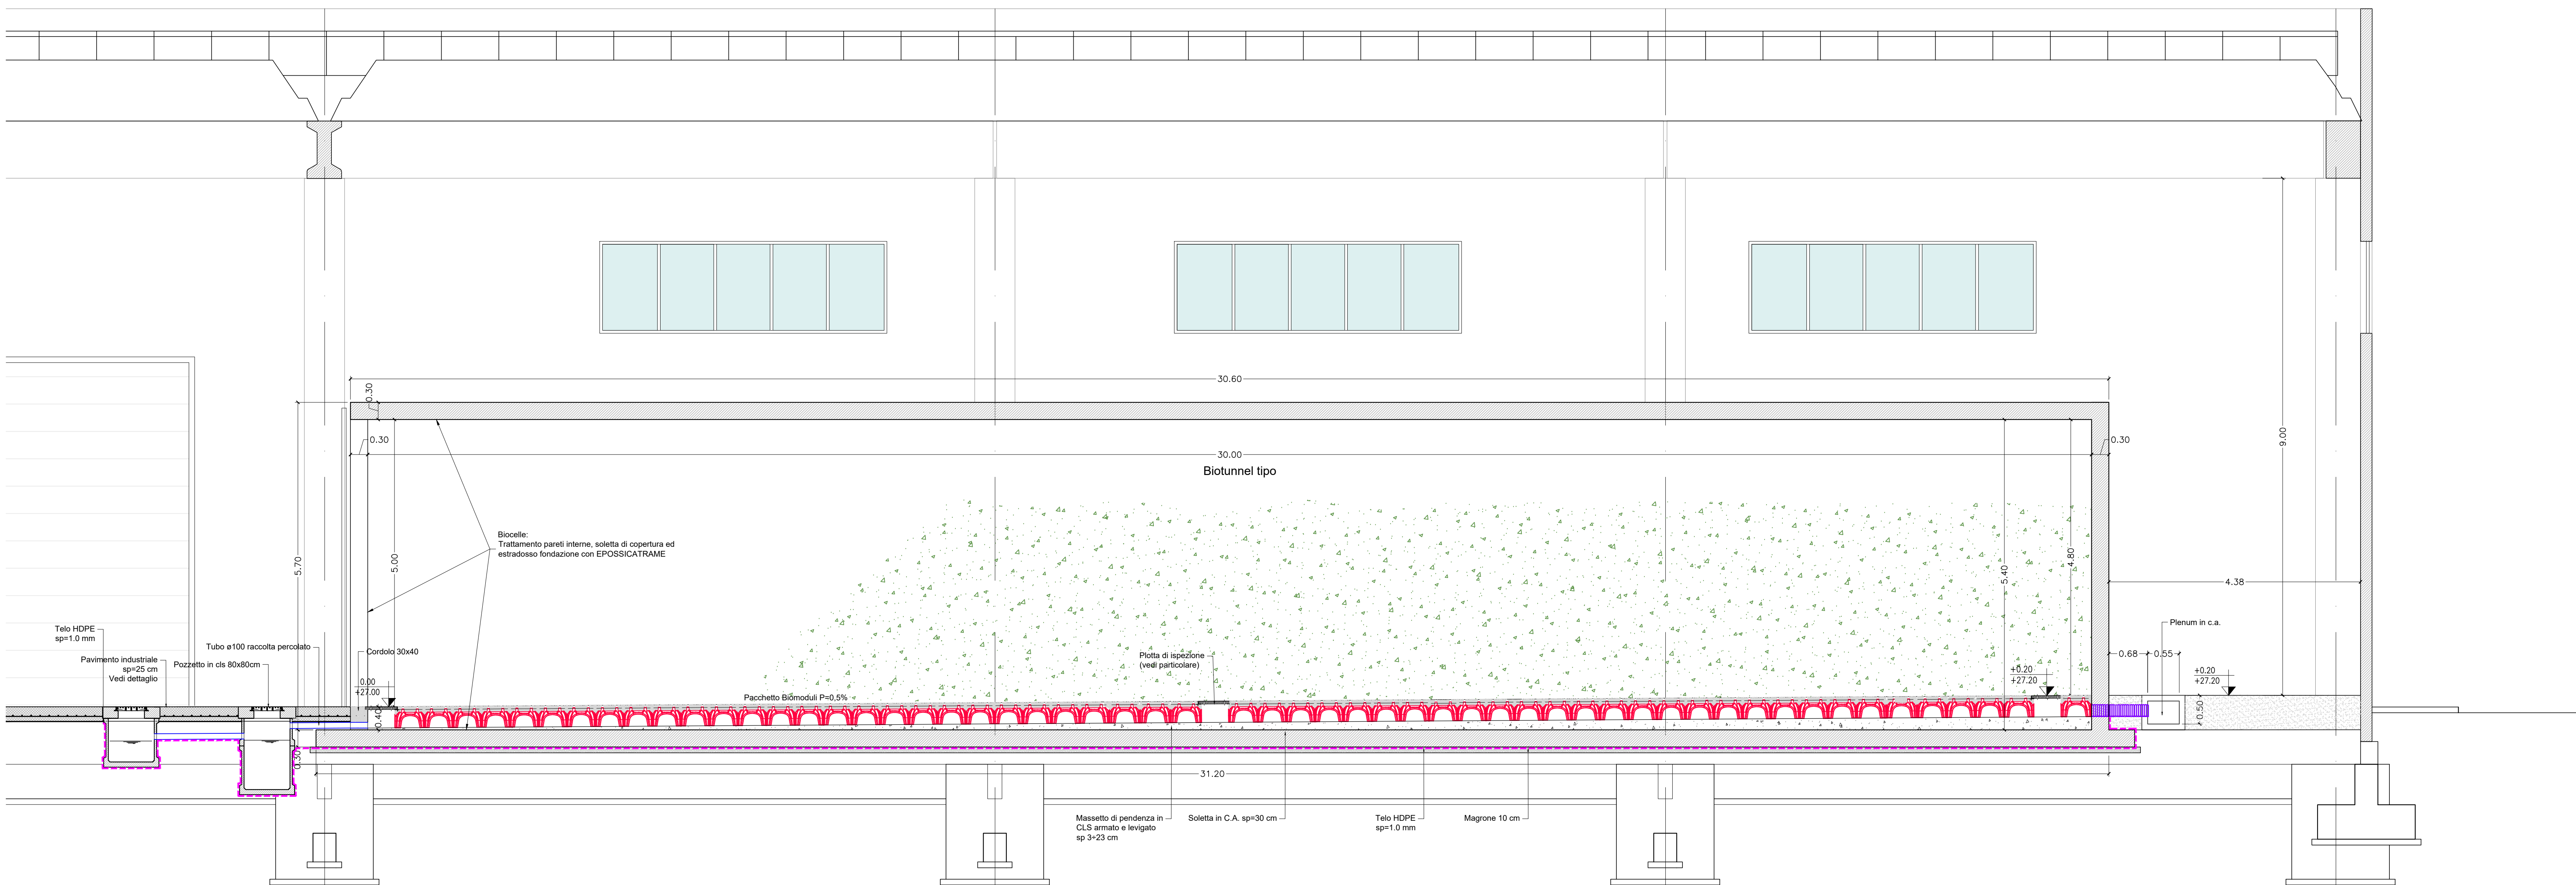

REGIONE CAMPANIA
GIUNTA REGIONALE DELLA CAMPANIA
STRUTTURA DI MISSIONE PER LO SMALTIMENTO DEI RIFIUTI STOCCATI IN BALLE
IMPIANTO DI COMPOSTAGGIO DELLA FRAZIONE ORGANICA DA
RACCOLTA DIFFERENZIATA DA REALIZZARE PRESSO
IL COMUNE DI AFRAGOLA (NA) - LOC. SALICELLE

PROGETTO DI FATTIBILITA' TECNICA ED ECONOMICA - Ing. Antonio De Falco

ACCORDO QUADRO TRIENNALE PER L'AFFIDAMENTO DI SERVIZI DI INGEGNERIA
E ARCHITETTURA - LOTTO 1
POR FESR 2014-2020 - ASSE 6 - AZIONE 6.1.3 - PROC. N. 25971A-SIA/18
CODICE CIG: 7332580C8D - CODICE CUP: B23G17013650006

PROGETTO DEFINITIVO

A - ARCHITETTONICO

BIOTUNNEL FASE ACT
PIANTA, SEZIONI E PARTICOLARI

1137 D A PX 1.13 0 11 11 VARIE .DWG
COMMESSA CODICE ELABORATO REV. FOGLIO SCALA FORMATO

RAGGRUPPAMENTO TEMPORANEO		MANDANTE		MANDANTE	
CAPOGRUPPO MANDATARIA ICARIA s.r.l. Società di Ingegneria		MANDANTE ICARIA s.r.l. Società di Ingegneria		MANDANTE ICARIA s.r.l. Società di Ingegneria	
CAPOGRUPPO MANDATARIA ICARIA s.r.l. Società di Ingegneria		MANDANTE ICARIA s.r.l. Società di Ingegneria		MANDANTE ICARIA s.r.l. Società di Ingegneria	
CAPOGRUPPO MANDATARIA ICARIA s.r.l. Società di Ingegneria		MANDANTE ICARIA s.r.l. Società di Ingegneria		MANDANTE ICARIA s.r.l. Società di Ingegneria	
CAPOGRUPPO MANDATARIA ICARIA s.r.l. Società di Ingegneria		MANDANTE ICARIA s.r.l. Società di Ingegneria		MANDANTE ICARIA s.r.l. Società di Ingegneria	

0 MARZO 2021 EMISSIONE F AS DY VR
REVISIONE DATA V OGGETTO RISULTATO VERIFICATO APPROVATO AUTORIZZATO

L'utente di questi dati è avvertito che la divulgazione e la riproduzione del presente disegno senza la presente autorizzazione è vietata.