




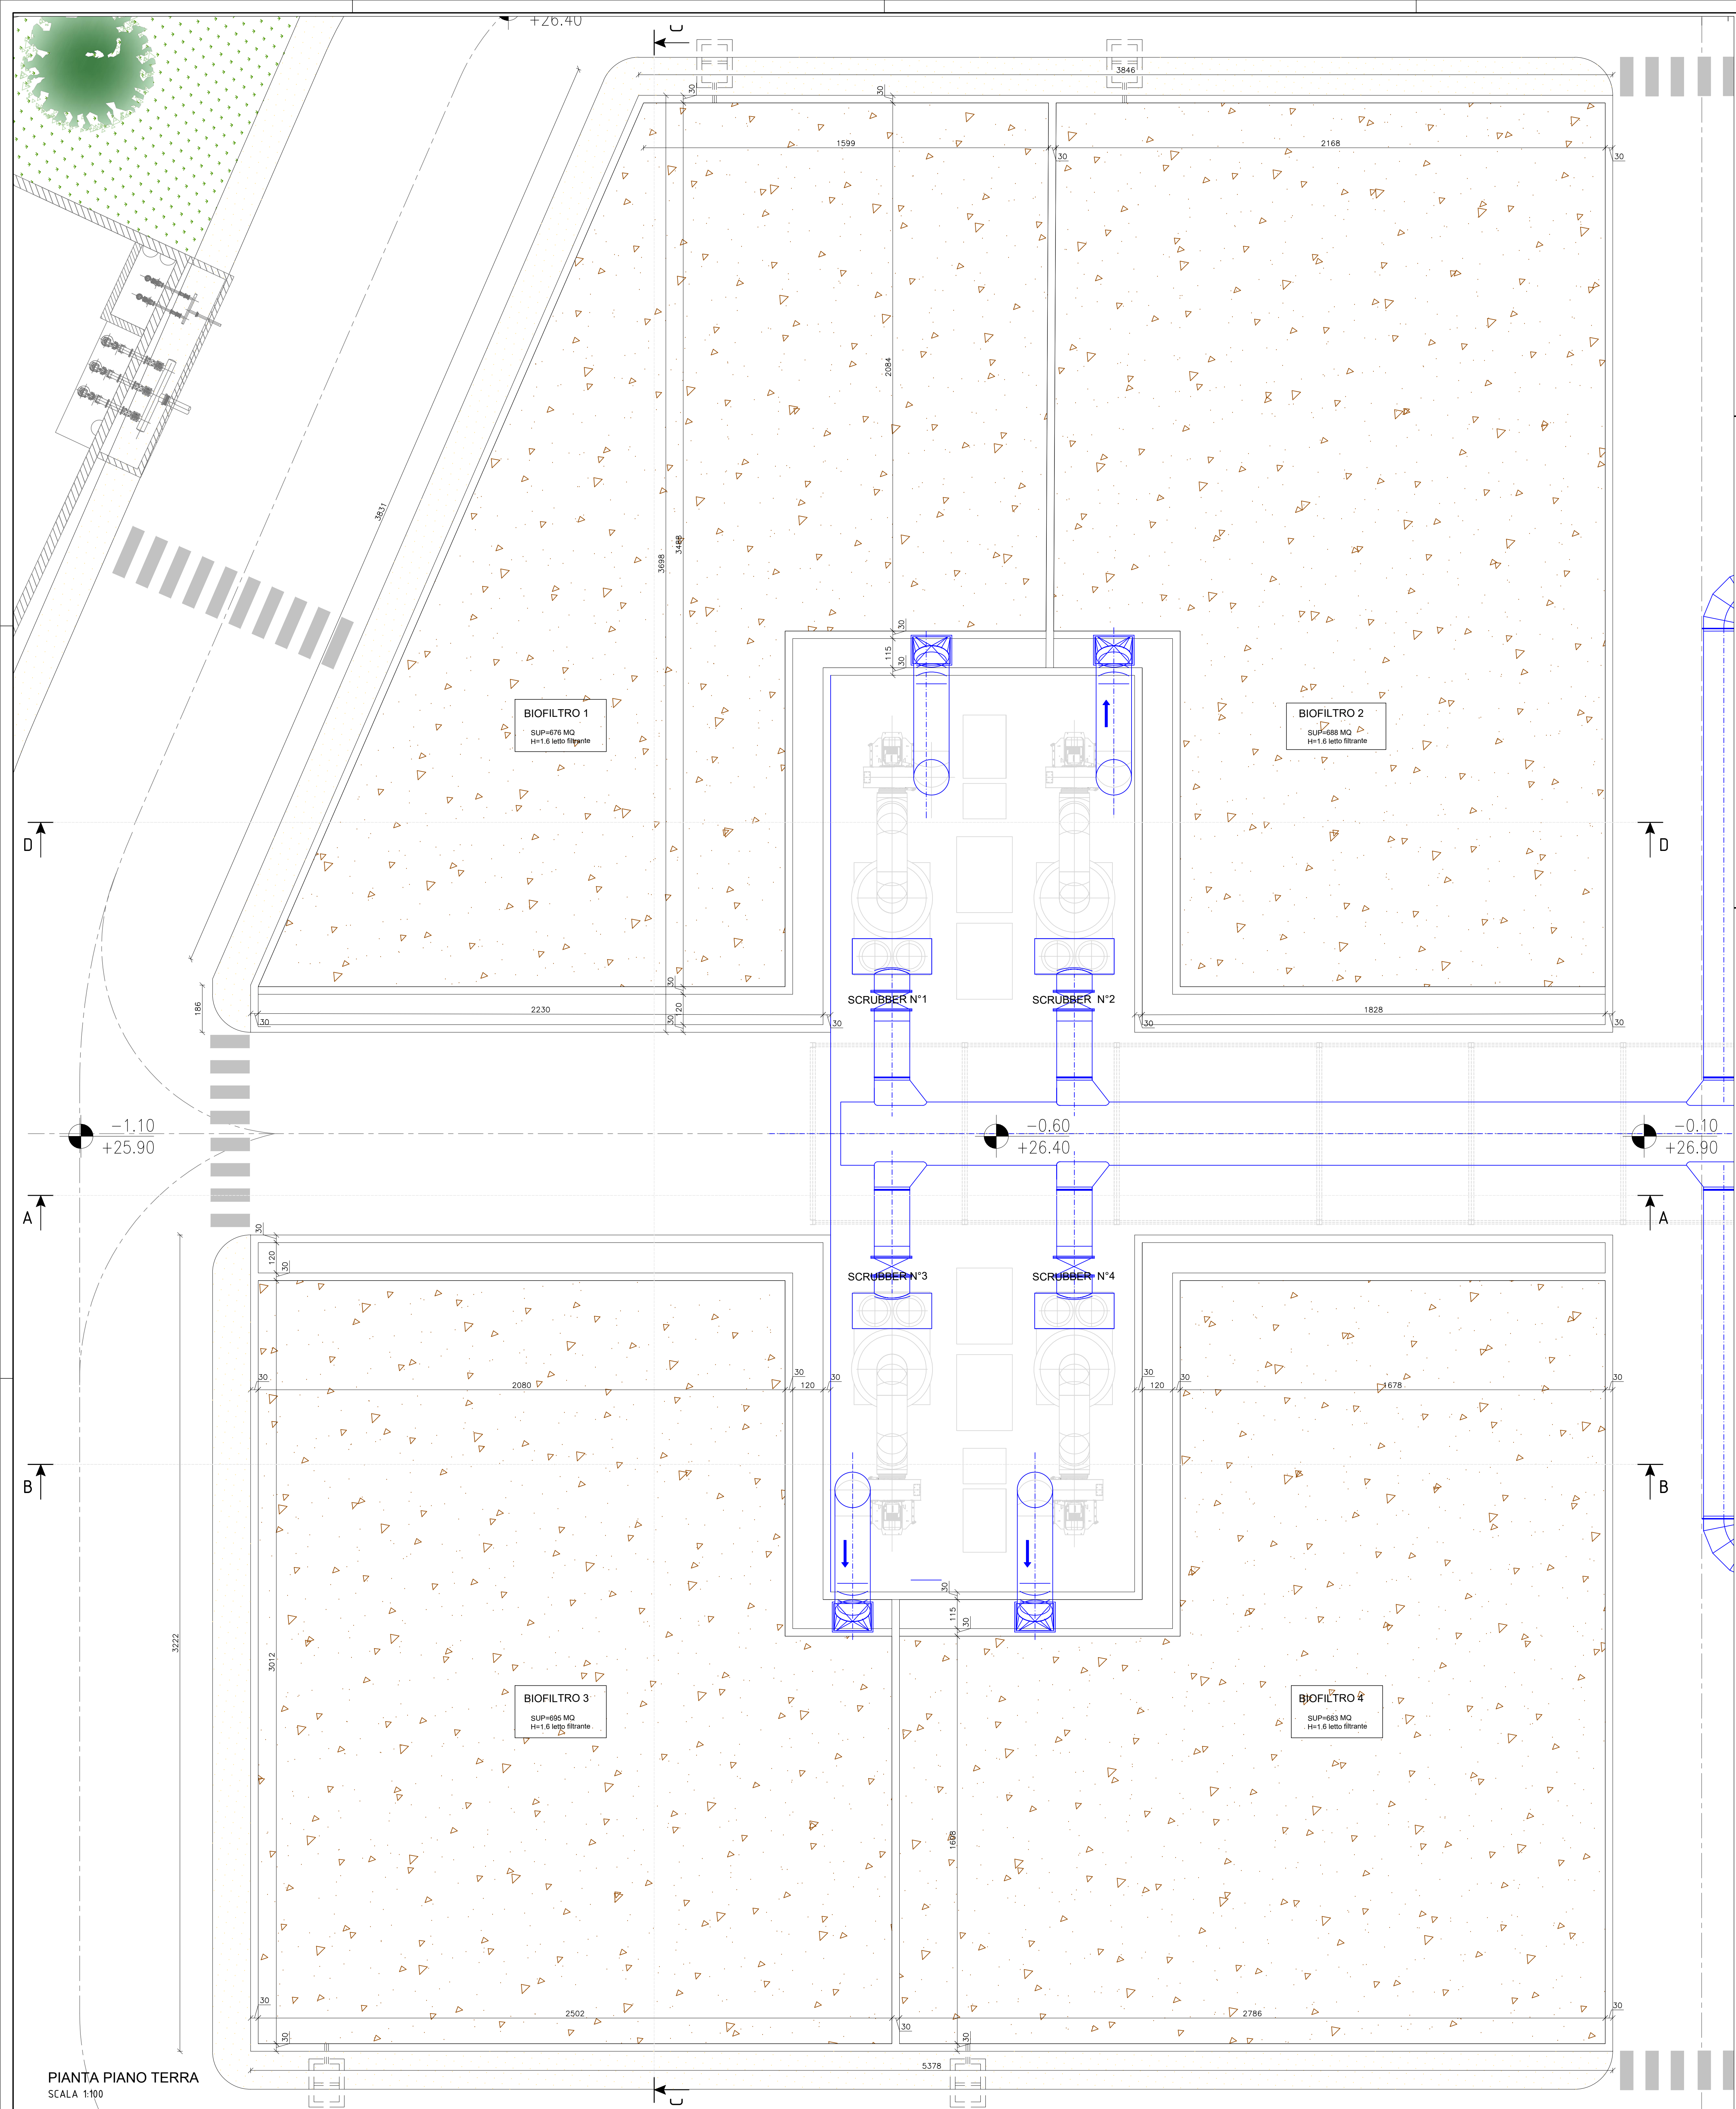

PROSPETTO EST
SCALA 1:100

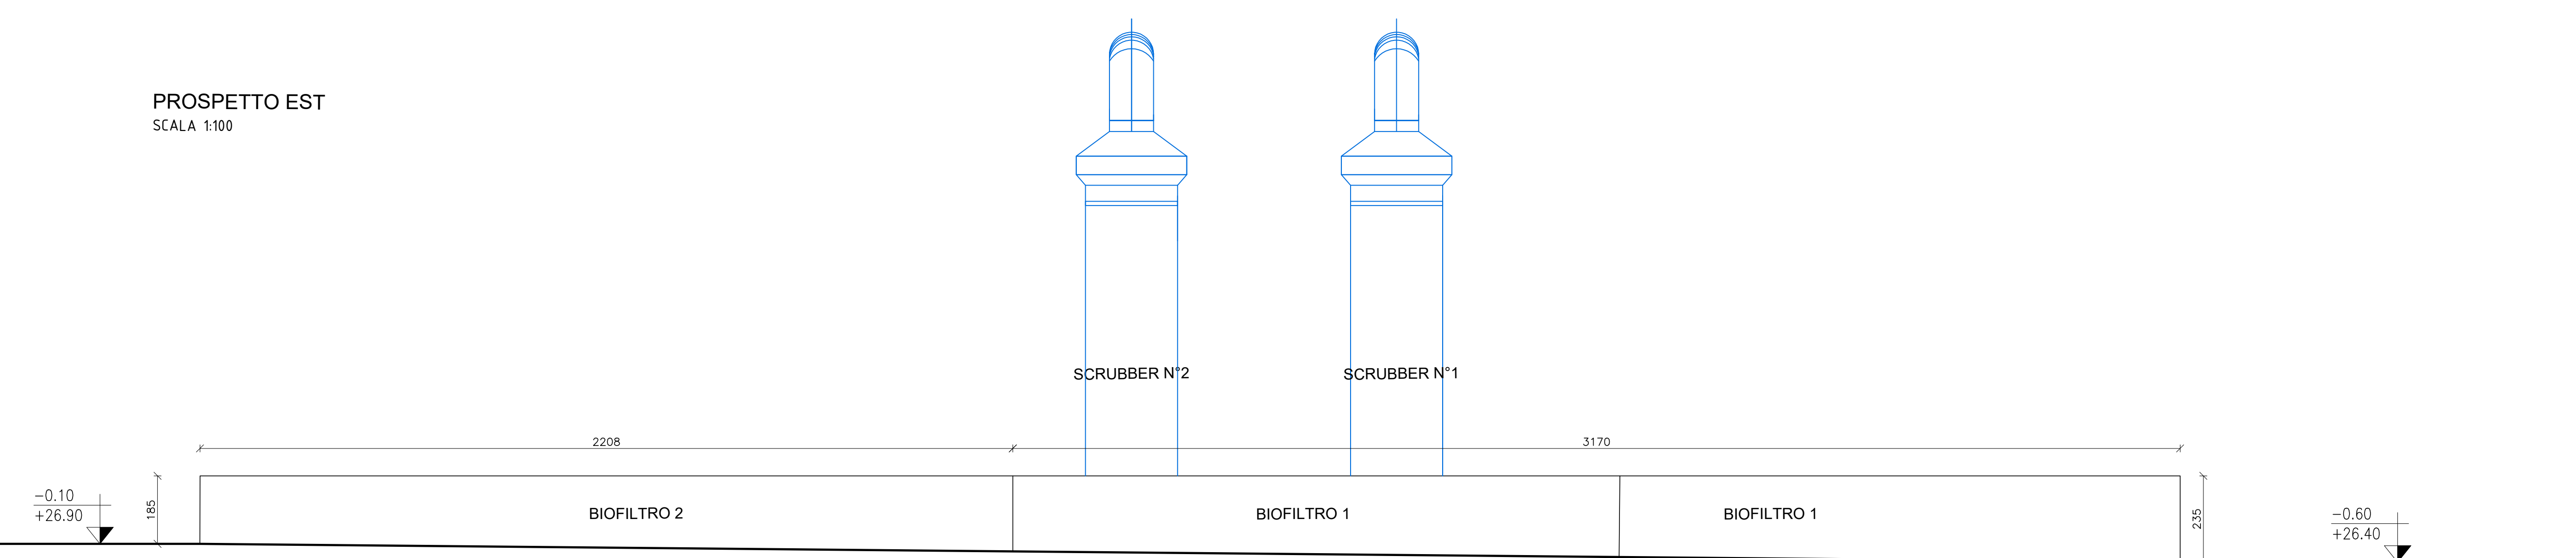

PROSPETTO OVEST
SCALA 1:100

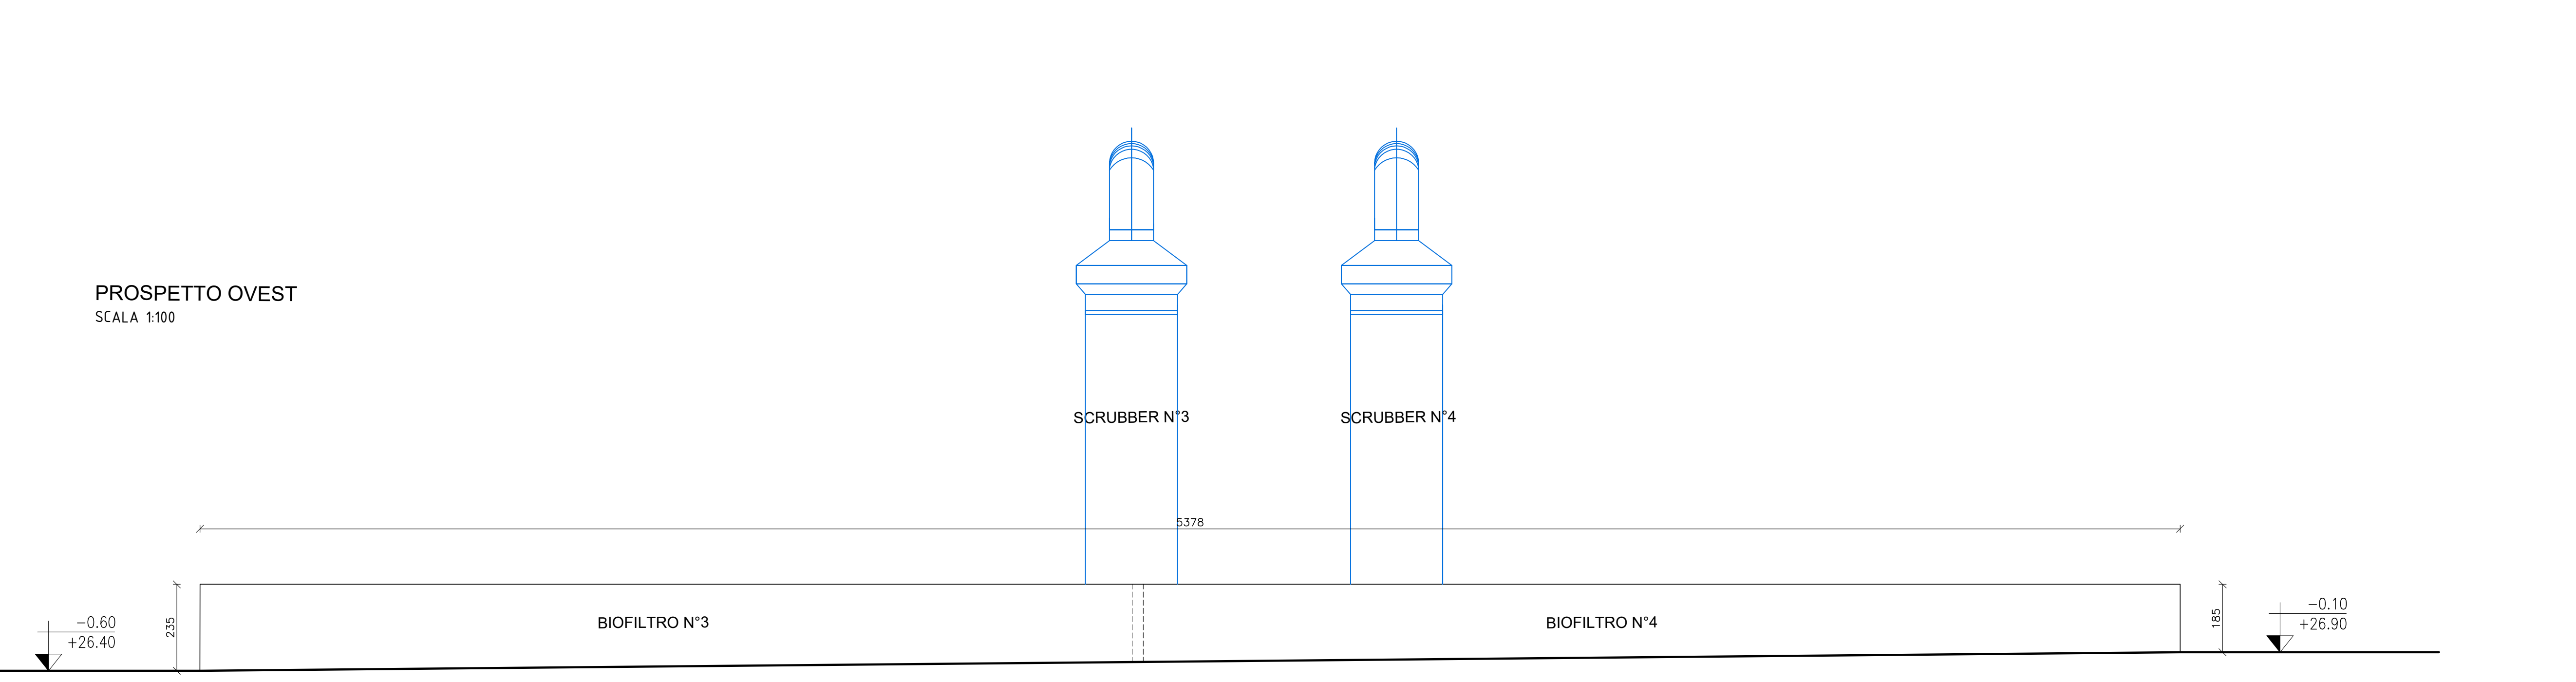


IMMAGINI TIPO DI RIFERIMENTO



SISTEMA DI NEBULIZZAZIONE DEL BIOFILTRO



SCRUBBER TIPO

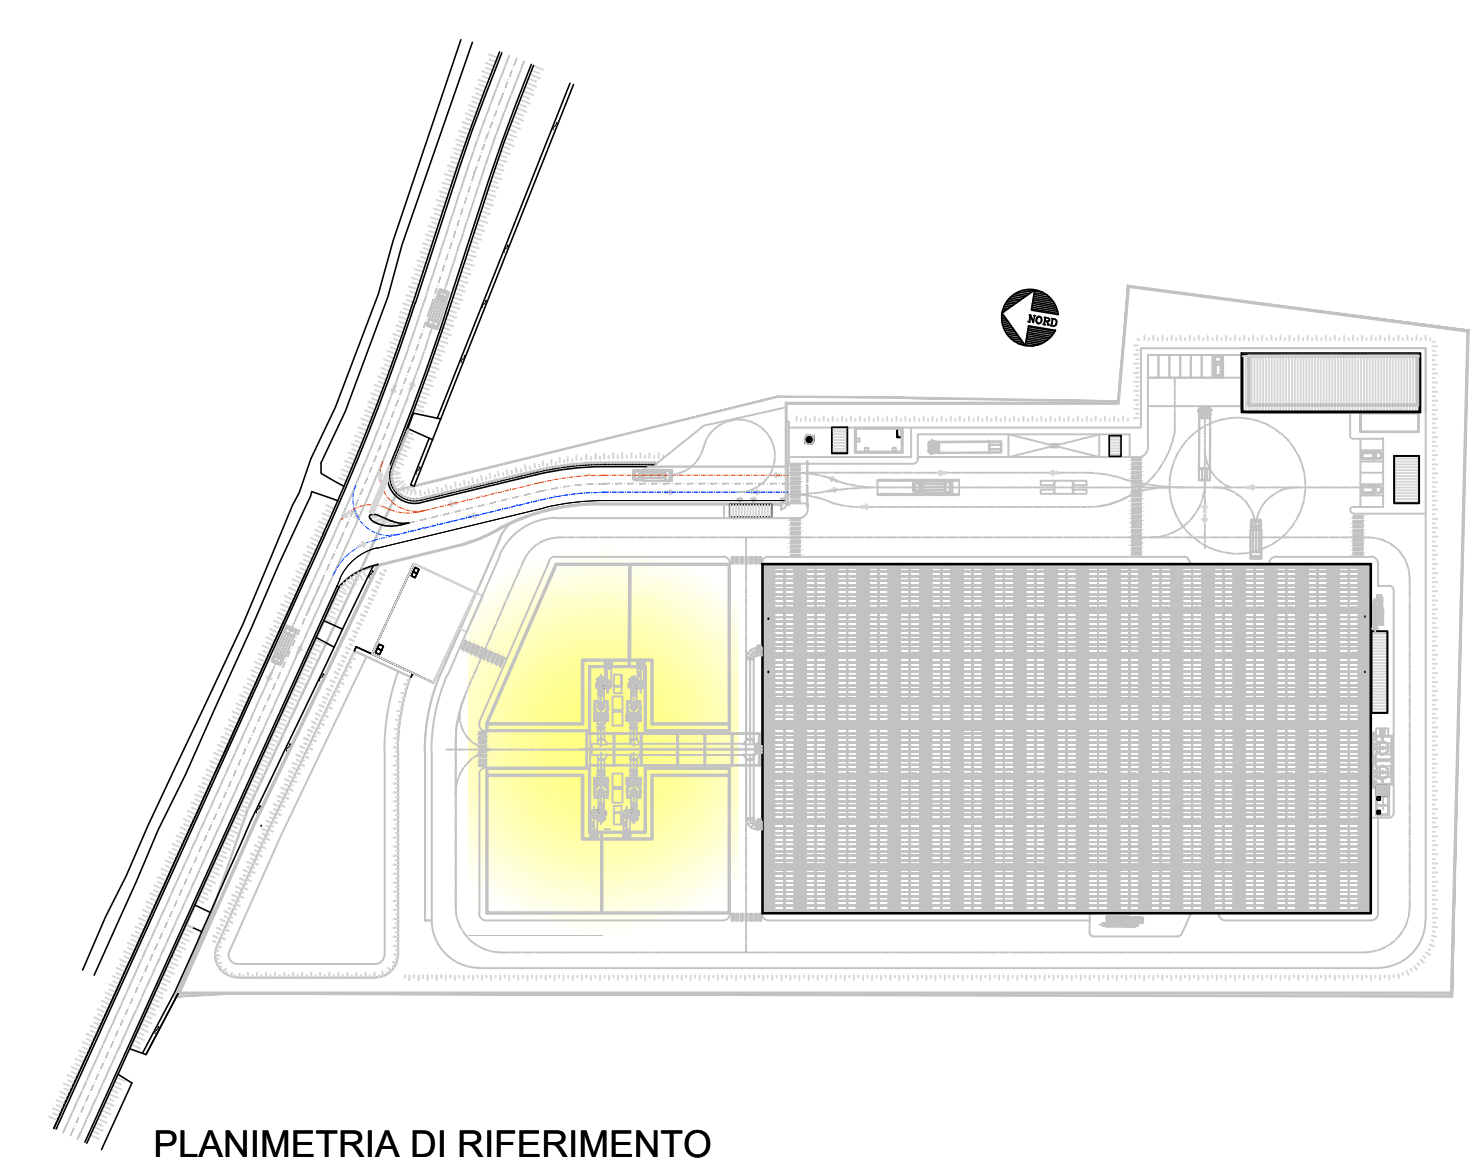

REGIONE CAMPANIA
GIUNTA REGIONALE DELLA CAMPANIA
STRUTTURA DI MISSIONE PER LO SMALTIMENTO DEI RIFIUTI STOCCATI IN BALLE
IMPIANTO DI COMPOSTAGGIO DELLA FRAZIONE ORGANICA DA
RACCOLTA DIFFERENZIATA DA REALIZZARE PRESSO
IL COMUNE DI AFRAGOLA (NA) - LOC. SALICELLE

PROGETTO DI FATTIBILITA' TECNICA ED ECONOMICA - Ing. Antonio De Falco

ACCORDO QUADRO TRIENNALE PER L'AFFIDAMENTO DI SERVIZI DI INGEGNERIA
E ARCHITETTURA - LOTTO 1
POR FESR 2014-2020 - ASSE I - AZIONE I.1.3 - PROG. N. 20977A-SIA/18
CODICE CIG. 7332580C0D - CODICE CUP. B23G17013850006

PROGETTO DEFINITIVO

A - ARCHITETTONICO

BIOFILTRO N°1,2,3,4 E SCRUBBER N°1,2,3,4
PIANTA-PROSPETTI

11	17	0	A	EX	T	2	0	1	1	1:100	DWG
COMMESSA	CODICE ELABORATO	REV.	FOGLIO	SCALA	FORMATO						

RAGGRUPPAMENTO TEMPORANEO

0	MARZO 2021	DEFINIZIONE	F	AS	CV	VR
REVISIONE	DATA	DESSINATO	REDATTO	VERIFICATO	APPROVATO	AUTORIZZATO

E' vietato il riutilizzo di legge la divulgazione e la riproduzione del presente disegno senza la presente autorizzazione