




CANCELLO INGRESSO PEDONALE E CARRABILE
PIANTA
SCALA 1:25

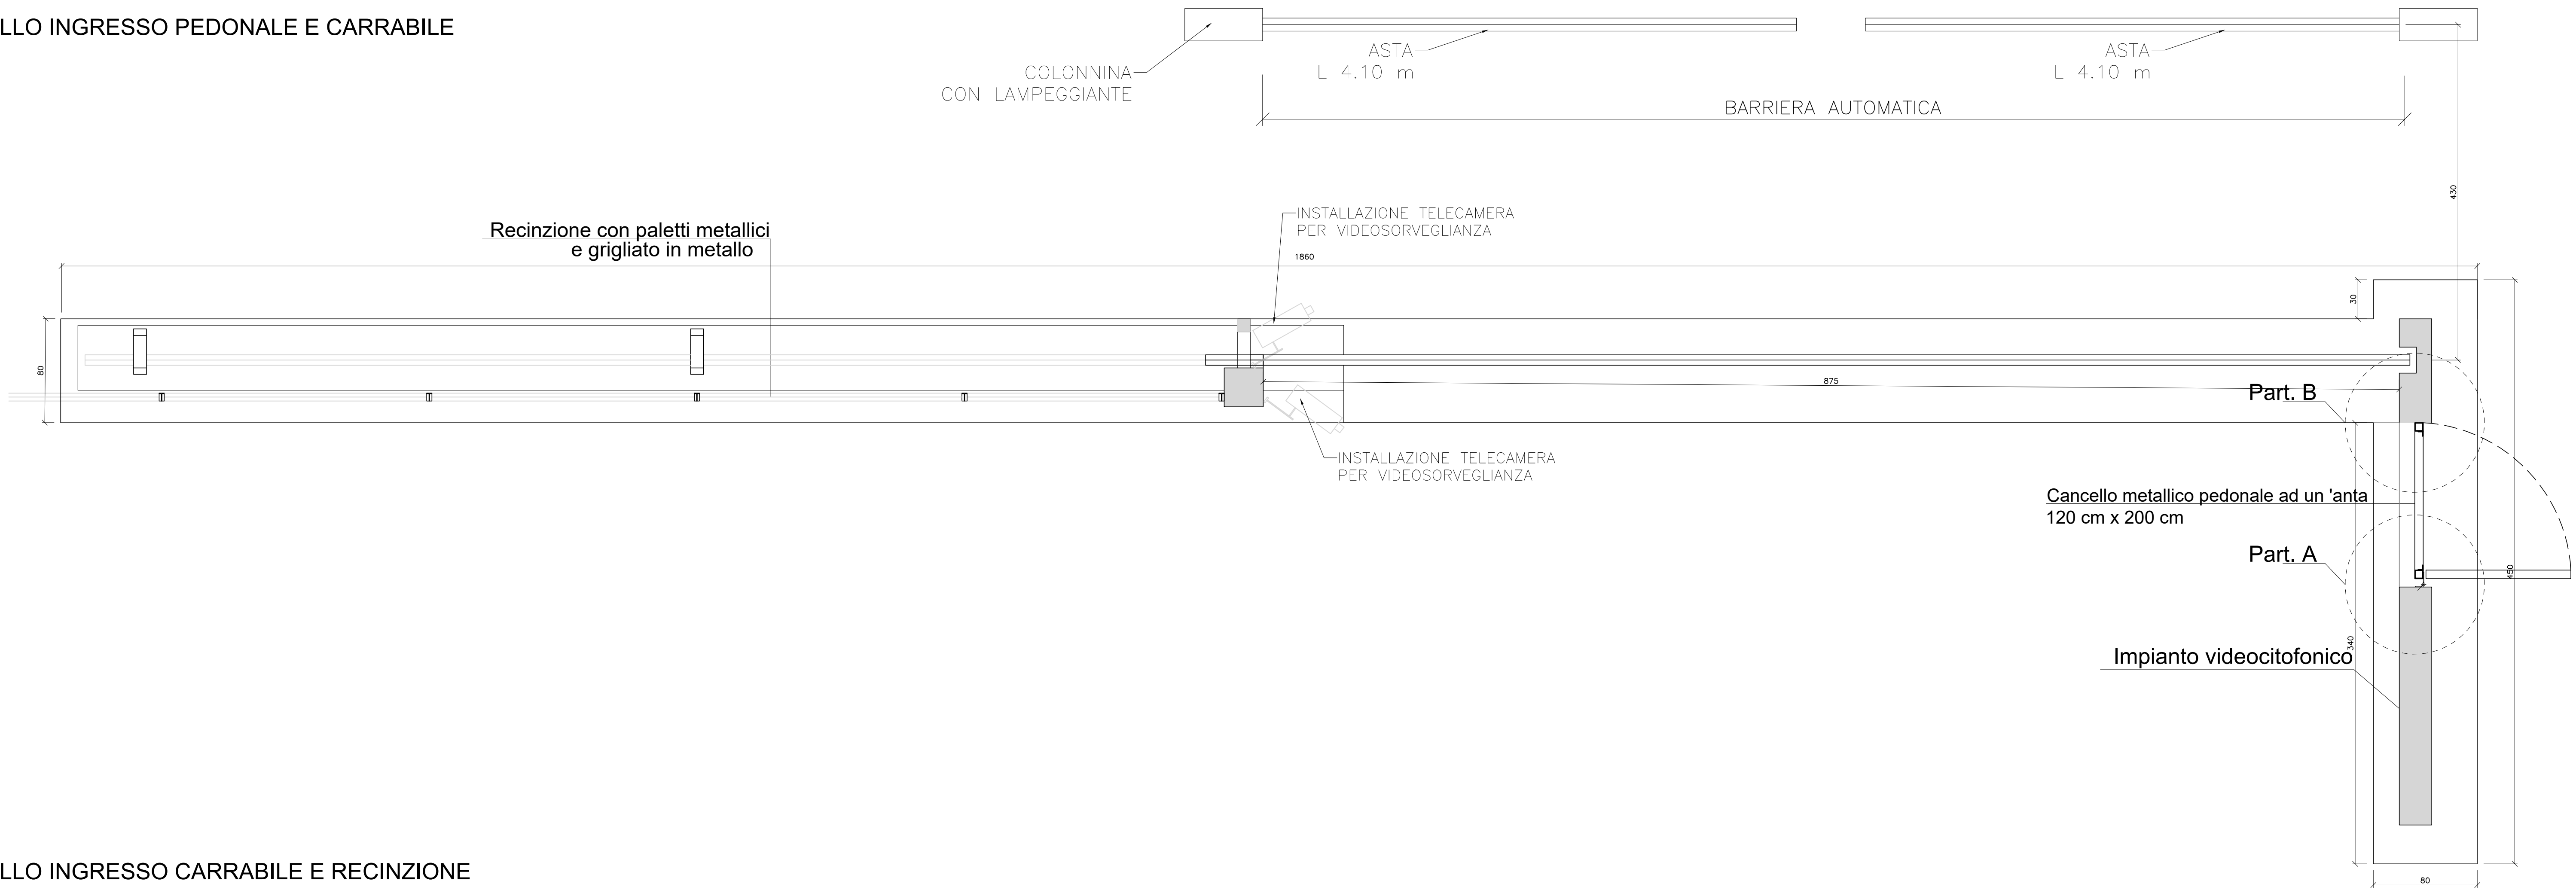


CANCELLO INGRESSO CARRABILE E RECINZIONE
PROSPETTO
SCALA 1:25

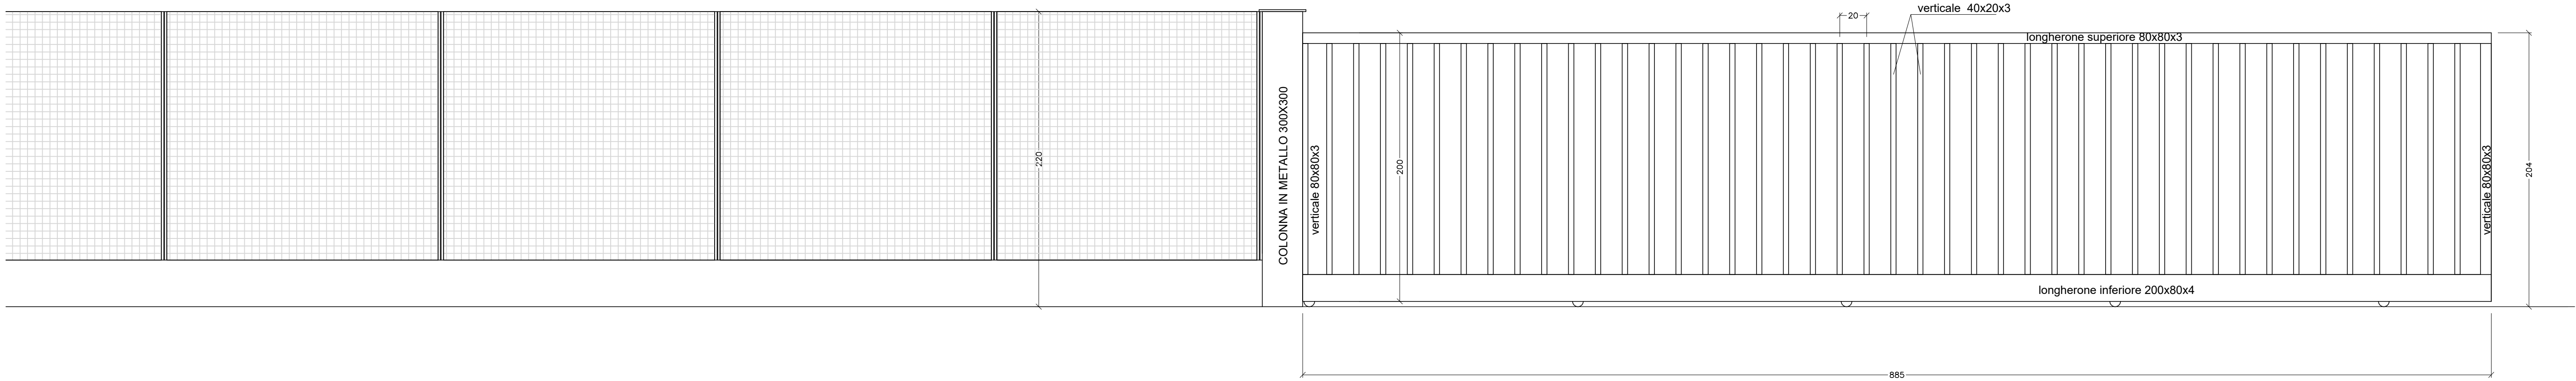


STRALCIO PLANIMETRIA GENERALE
SCALA 1:200

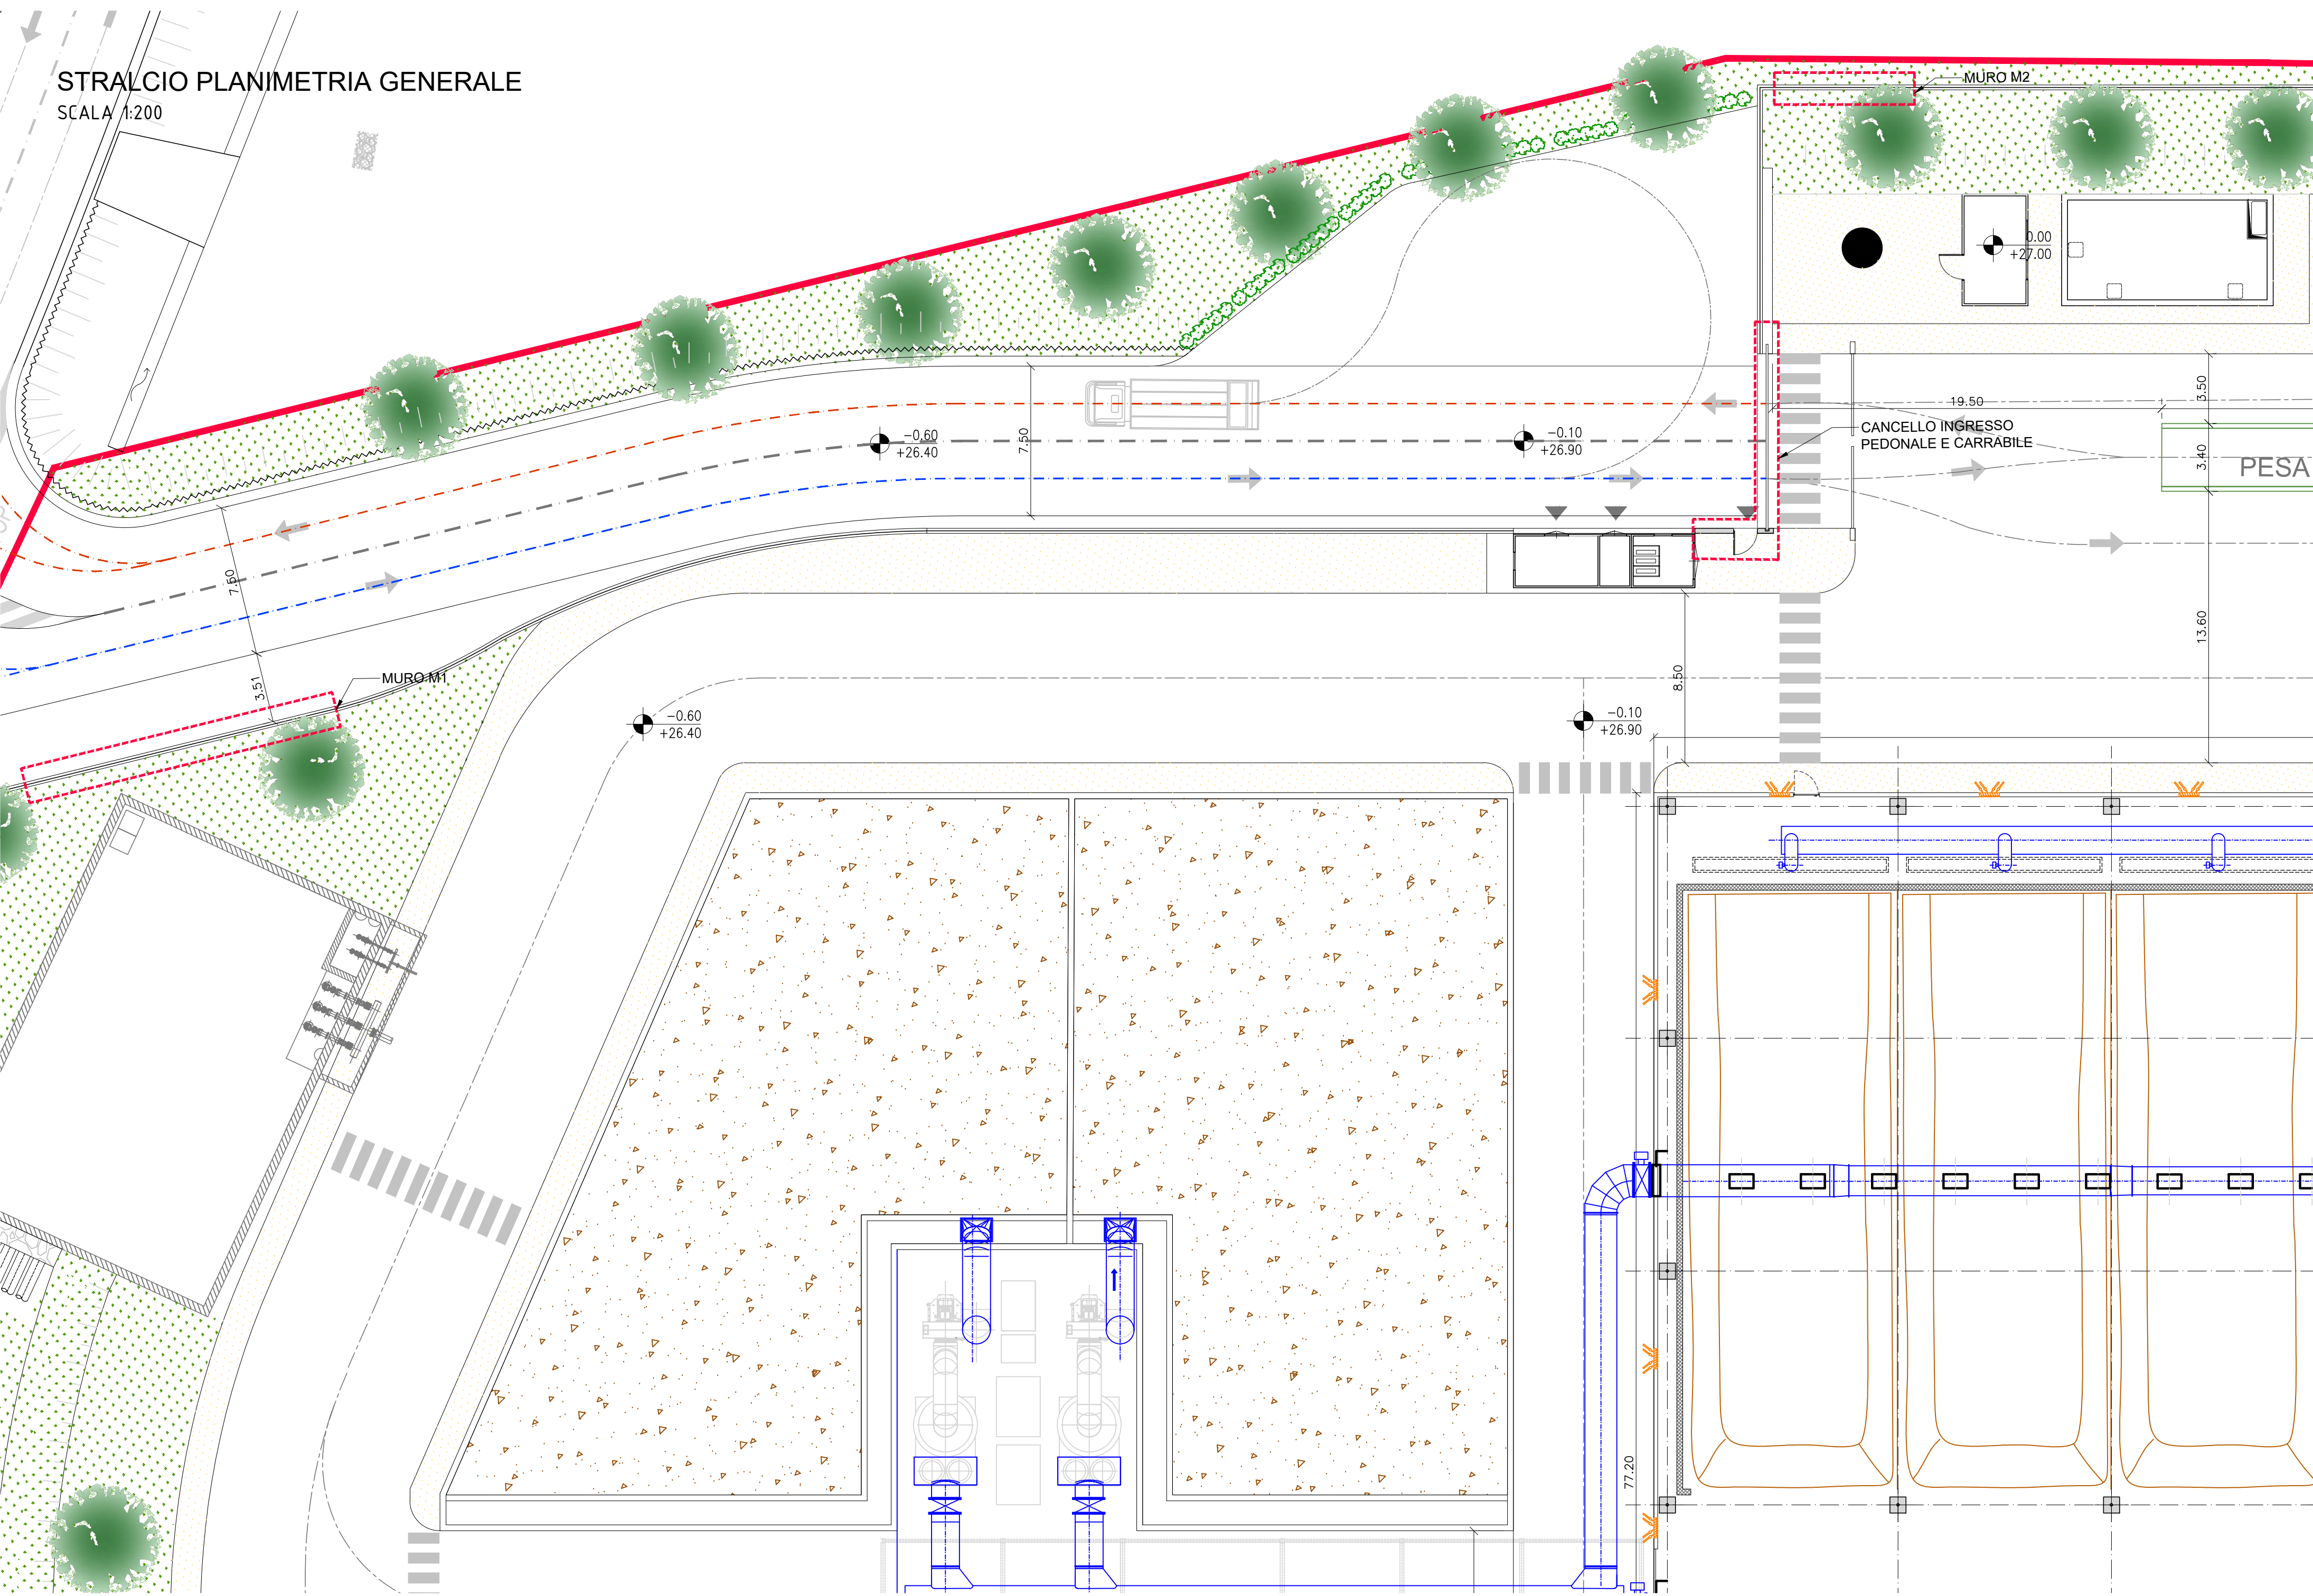


PARTICOLARE B
SCALA 1:25

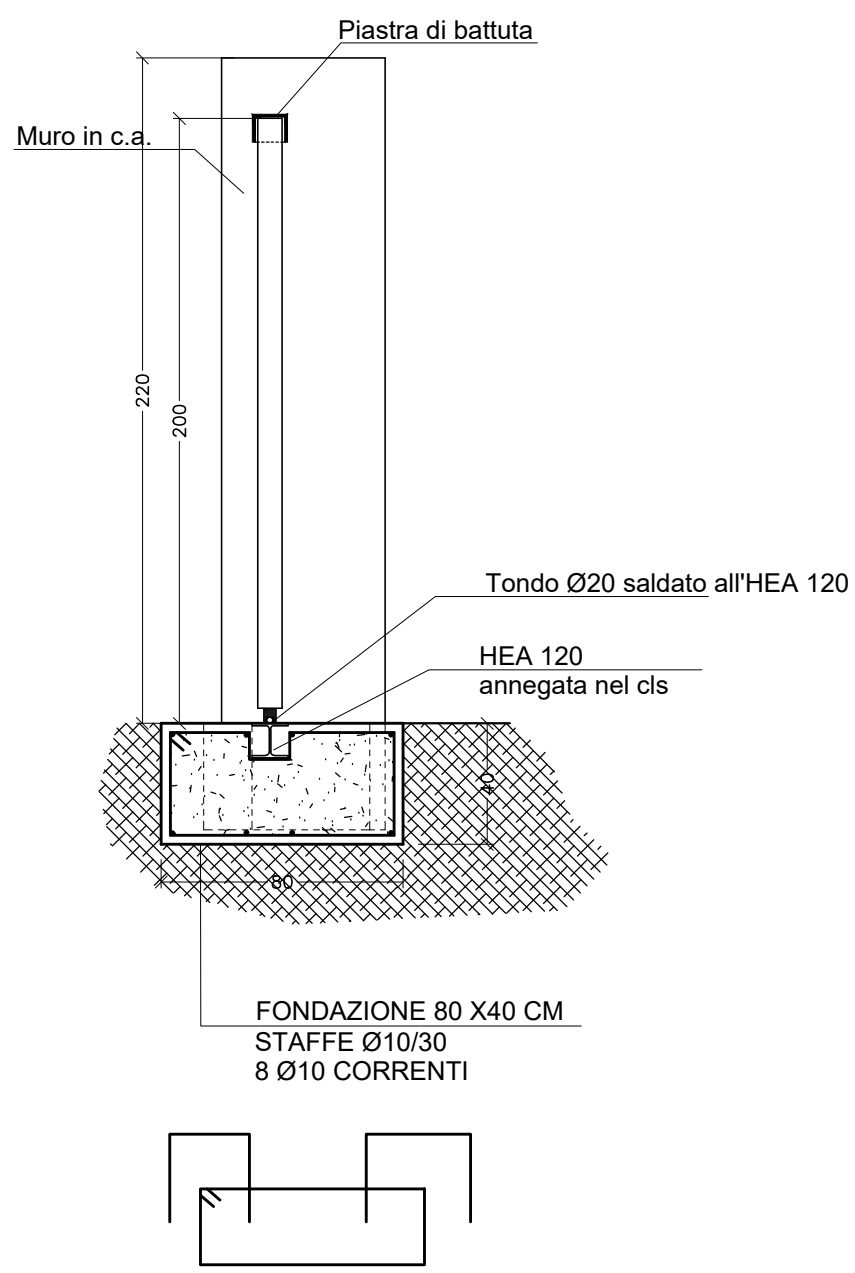


PARTICOLARE A
SCALA 1:25

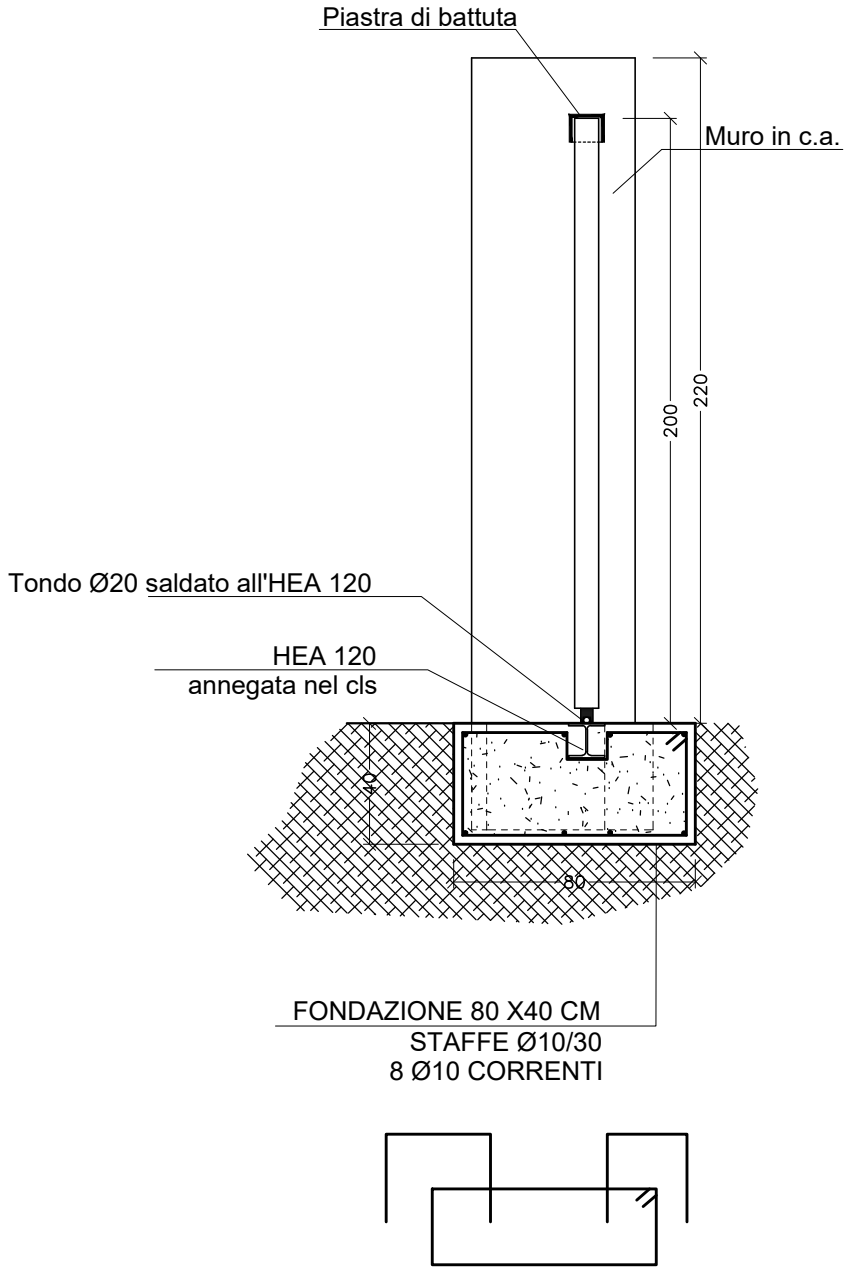


CANCELLO INGRESSO PEDONALE
PIANTA
SCALA 1:25

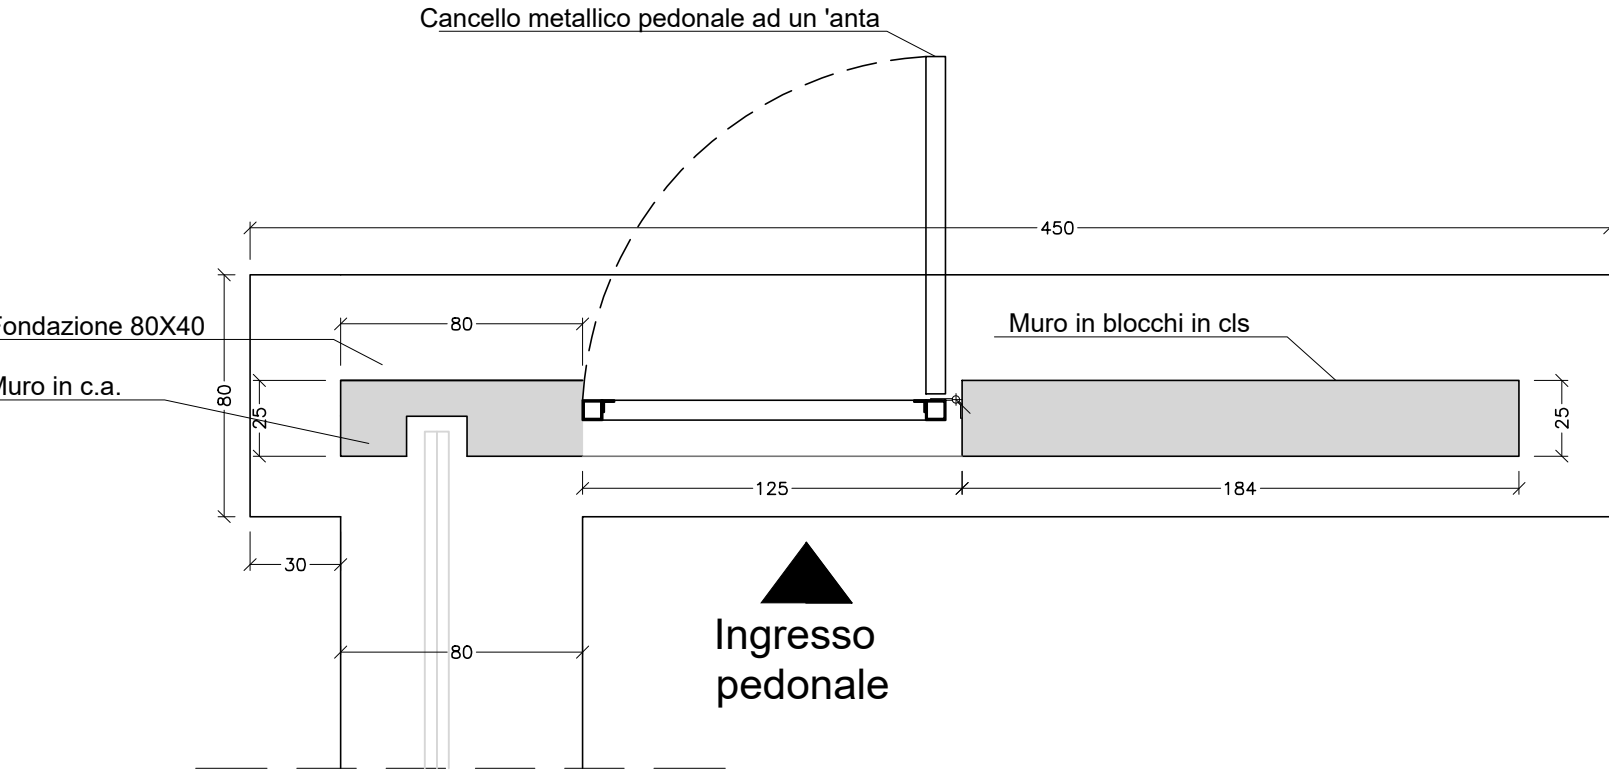


CANCELLO INGRESSO PEDONALE
PROSPETTO
SCALA 1:25

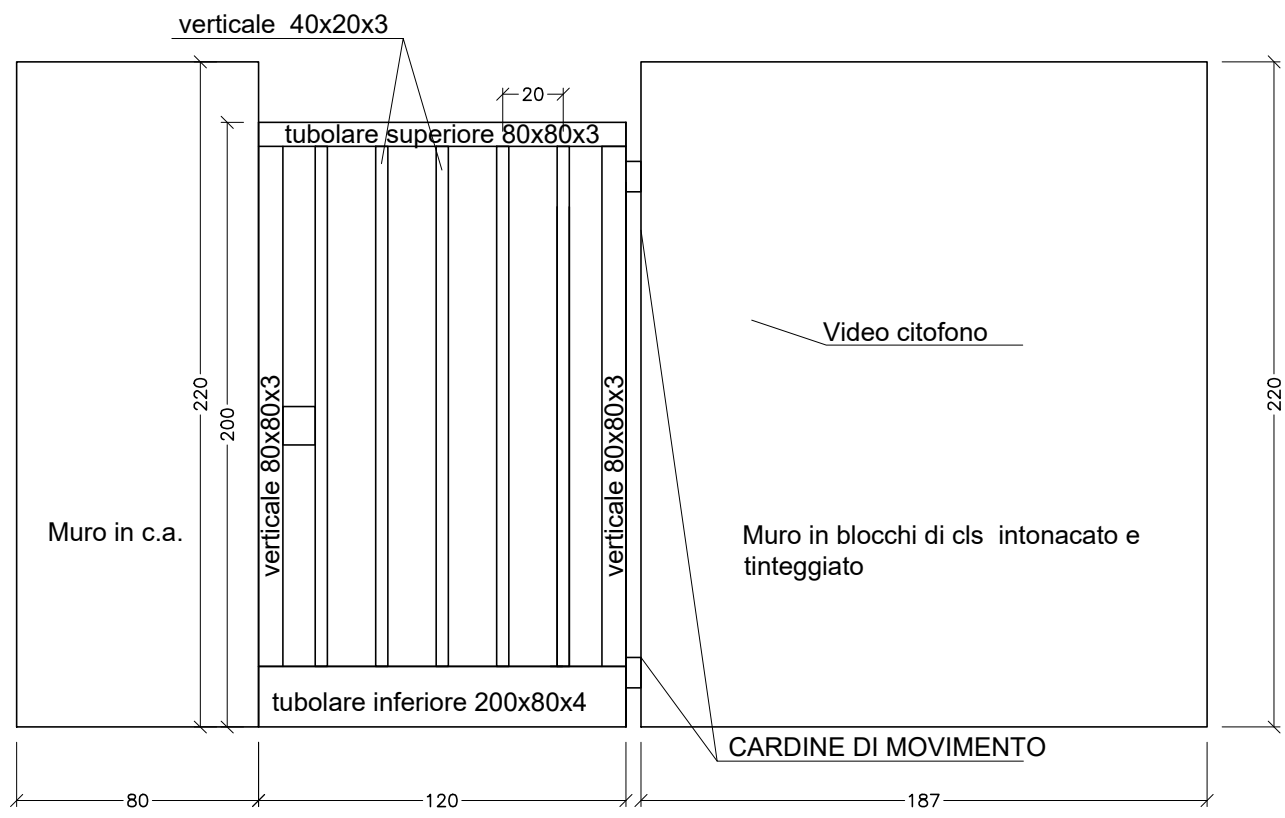

PARTICOLARE MURO "M1"
SCALA 1:20

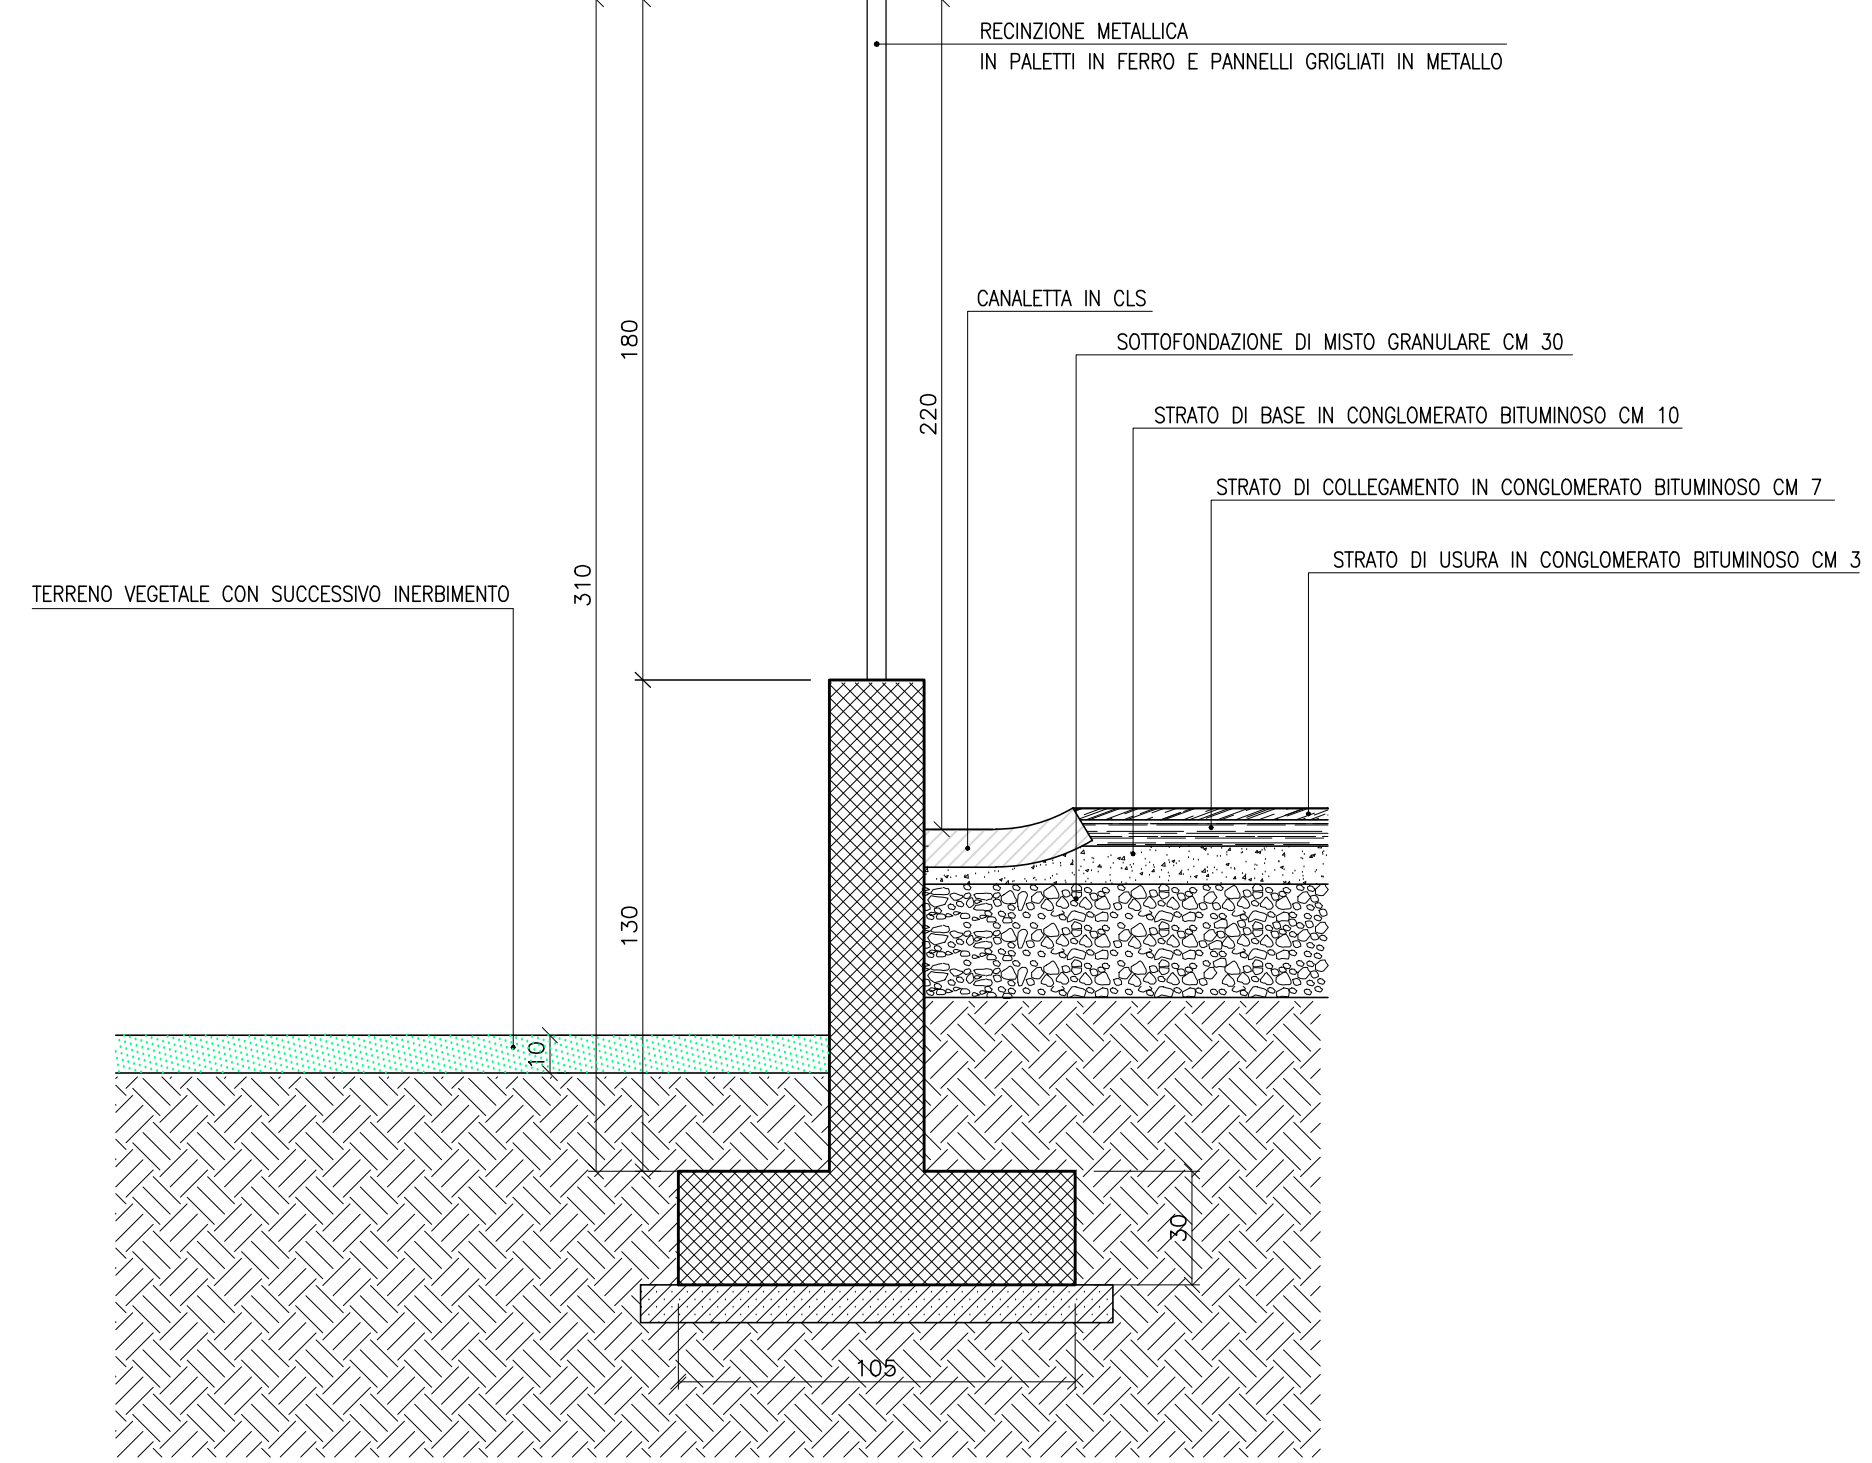

PARTICOLARE MURO "M2"
SCALA 1:20

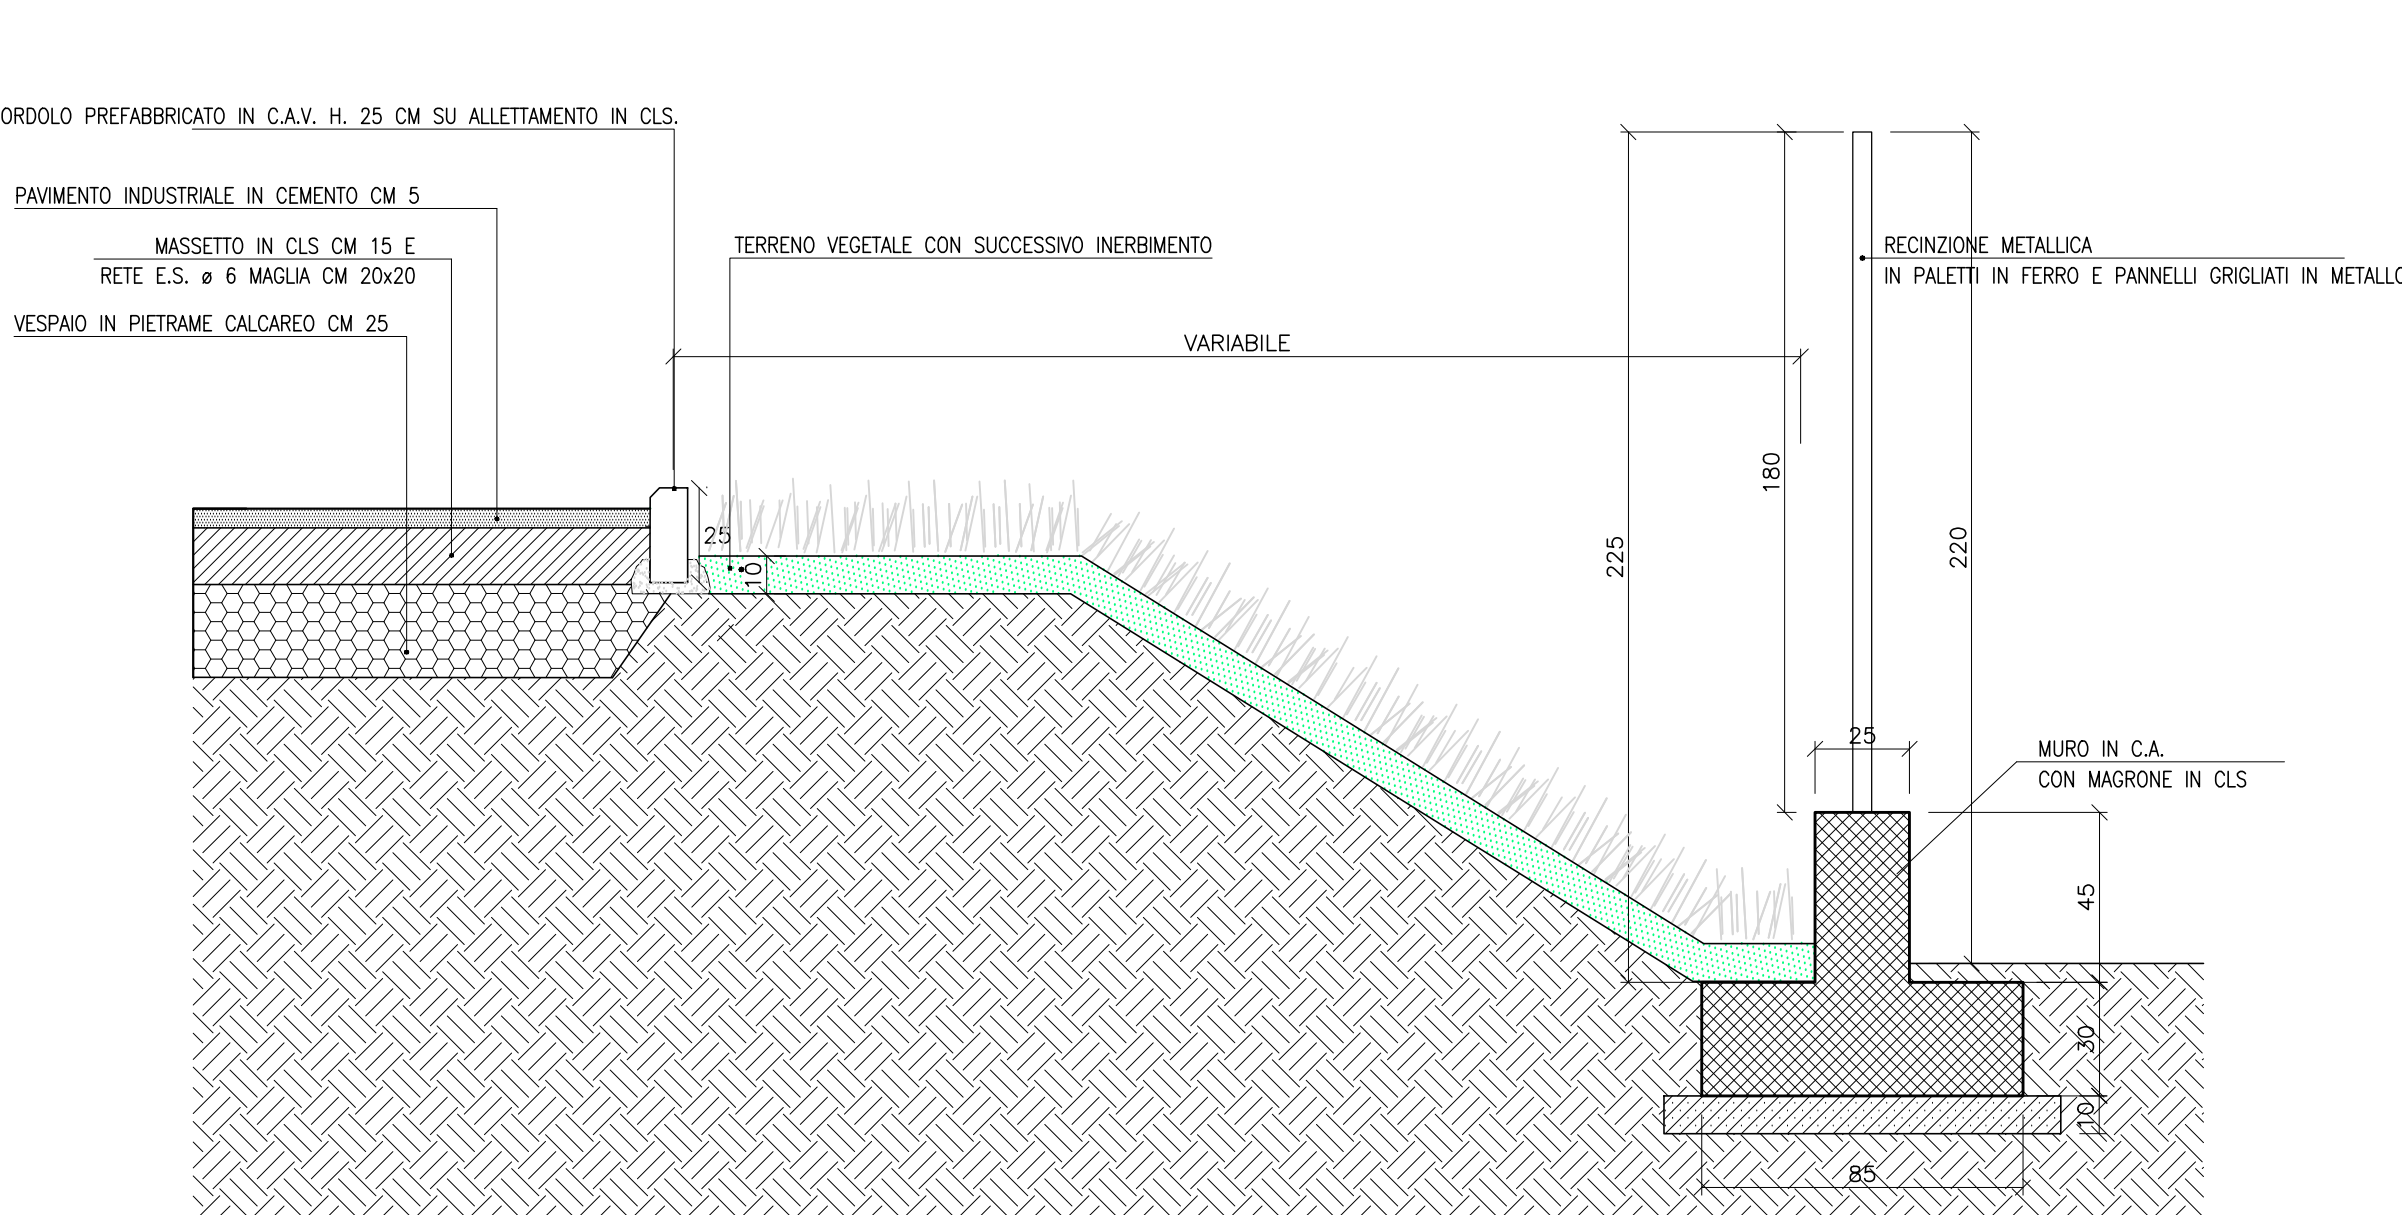

REGIONE CAMPANIA
GIUNTA REGIONALE DELLA CAMPANIA
STRUTTURA DI MISSIONE PER LO SMALTIMENTO DEI RIFIUTI STOCCATI IN BALLE
IMPIANTO DI COMPOSTAGGIO DELLA FRAZIONE ORGANICA DA RACCOLTA DIFFERENZIATA DA REALIZZARE PRESSO
IL COMUNE DI AFRAGOLA (NA) - LOC. SALICELLE

PROGETTO DI FATTIBILITA' TECNICA ED ECONOMICA - Ing. Antonio De Falco

ACCORDO QUADRO TRIENNALE PER L'AFFIDAMENTO DI SERVIZI DI INGEGNERIA
E ARCHITETTURA - LOTTO 1
POR FESR 2014-2020 - ASSE 6 - AZIONE 6.1.3 - PROC. N. 25971A-SIA/18
CODICE CIG: 7332580C8D - CODICE CUP: B23G17013850006

PROGETTO DEFINITIVO

A - ARCHITETTONICO

SISTEMAZIONI ESTERNE - CANCELLO DI ACCESSO E RECINZIONE
PLANIMETRIA E PARTICOLARI

1137 D A PX 22 0 11 di 11 VARIE .DWG
CONMESSA CODICE ELABORATO REV. FOGLIO SCALA FORMATO

RAGGRUPPAMENTO TEMPORANEO

CAPOGRUPPO MANDATARIO MANDANTE
ICARIA s.r.l. ICARIA s.r.l.
Società di Ingegneria Società di Ingegneria

PROGETTO DEFINITIVO
PROGETTO DEFINITIVO
PROGETTO DEFINITIVO

0 MARZO 2021 EMISSIONE F AS DY VR
REVISIONE DATA QUALITÀ REVISIONE APPROVATO AUTORIZZATO

L'attività di venti di sviluppo e la direzione del presente disegno sono in possesso dell'autorizzazione