
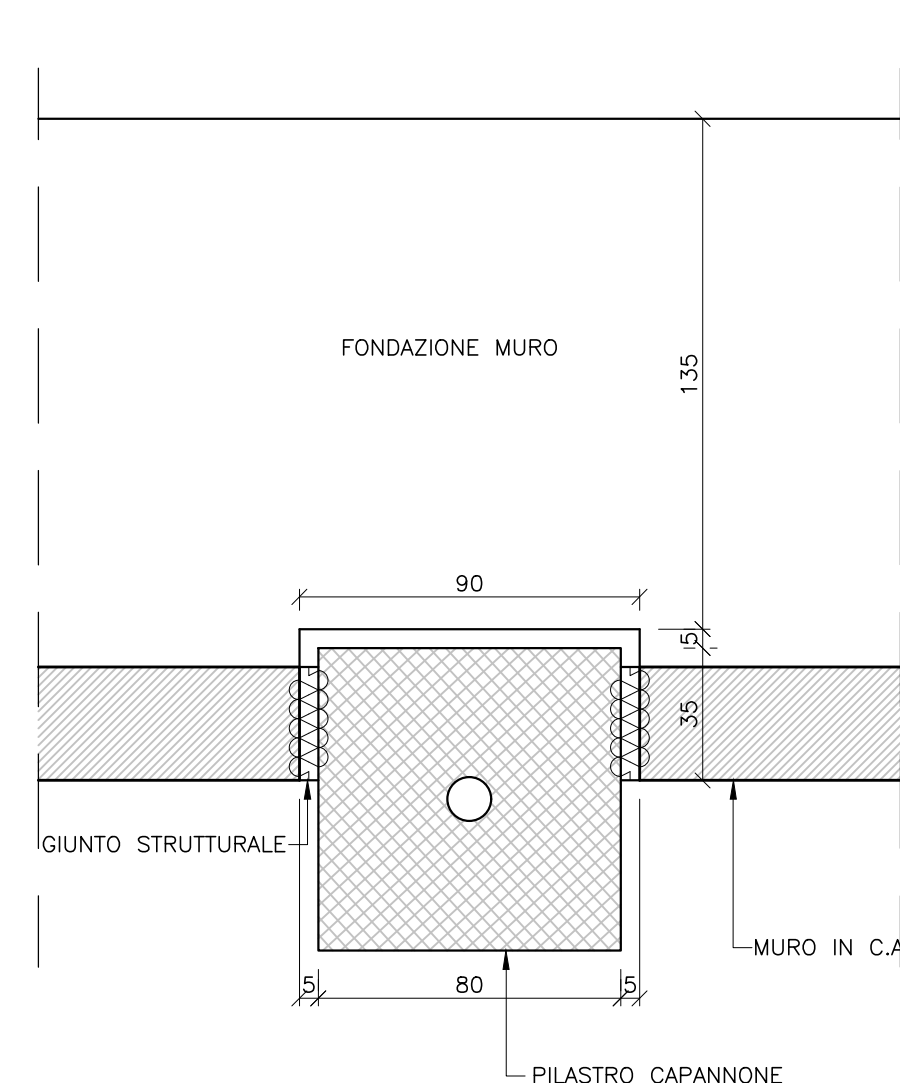
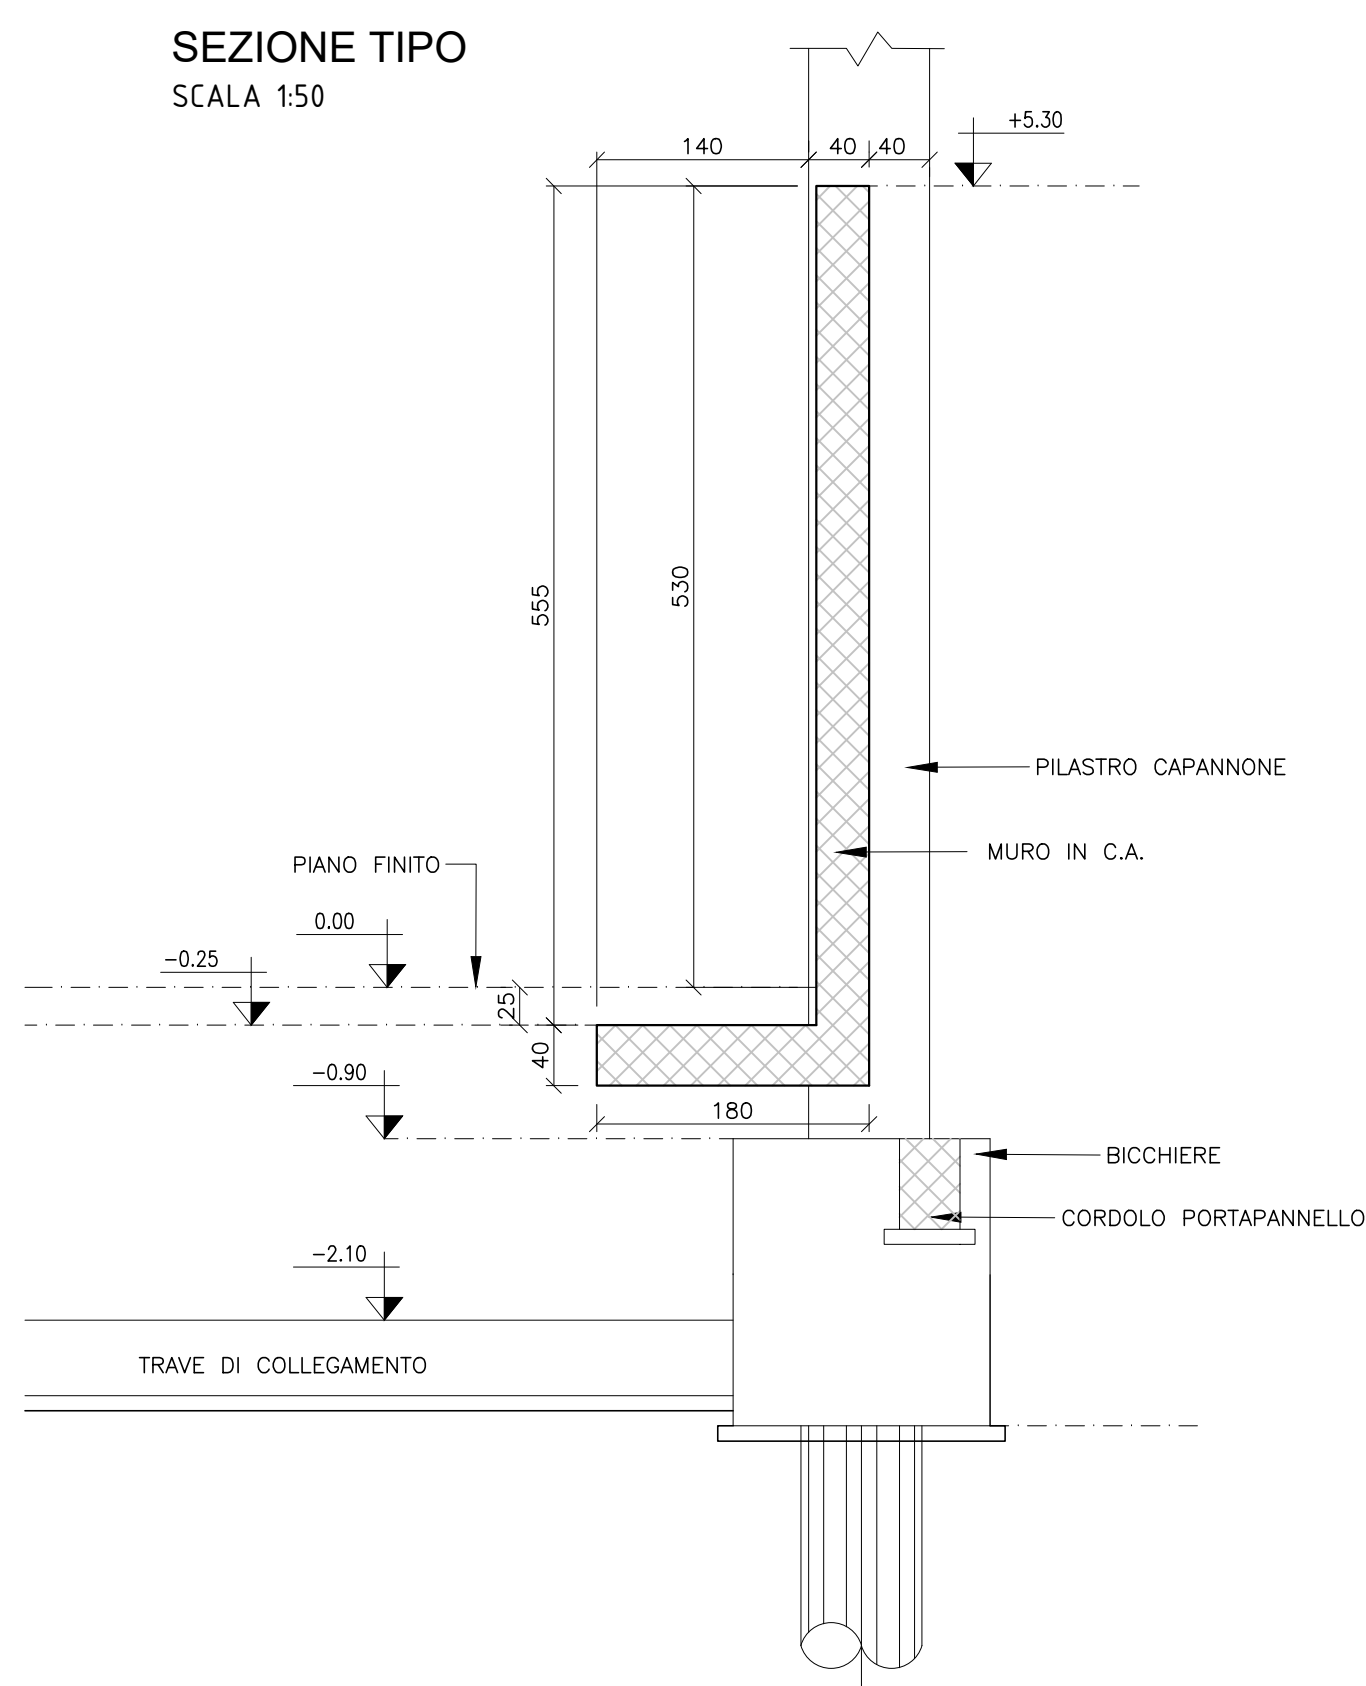


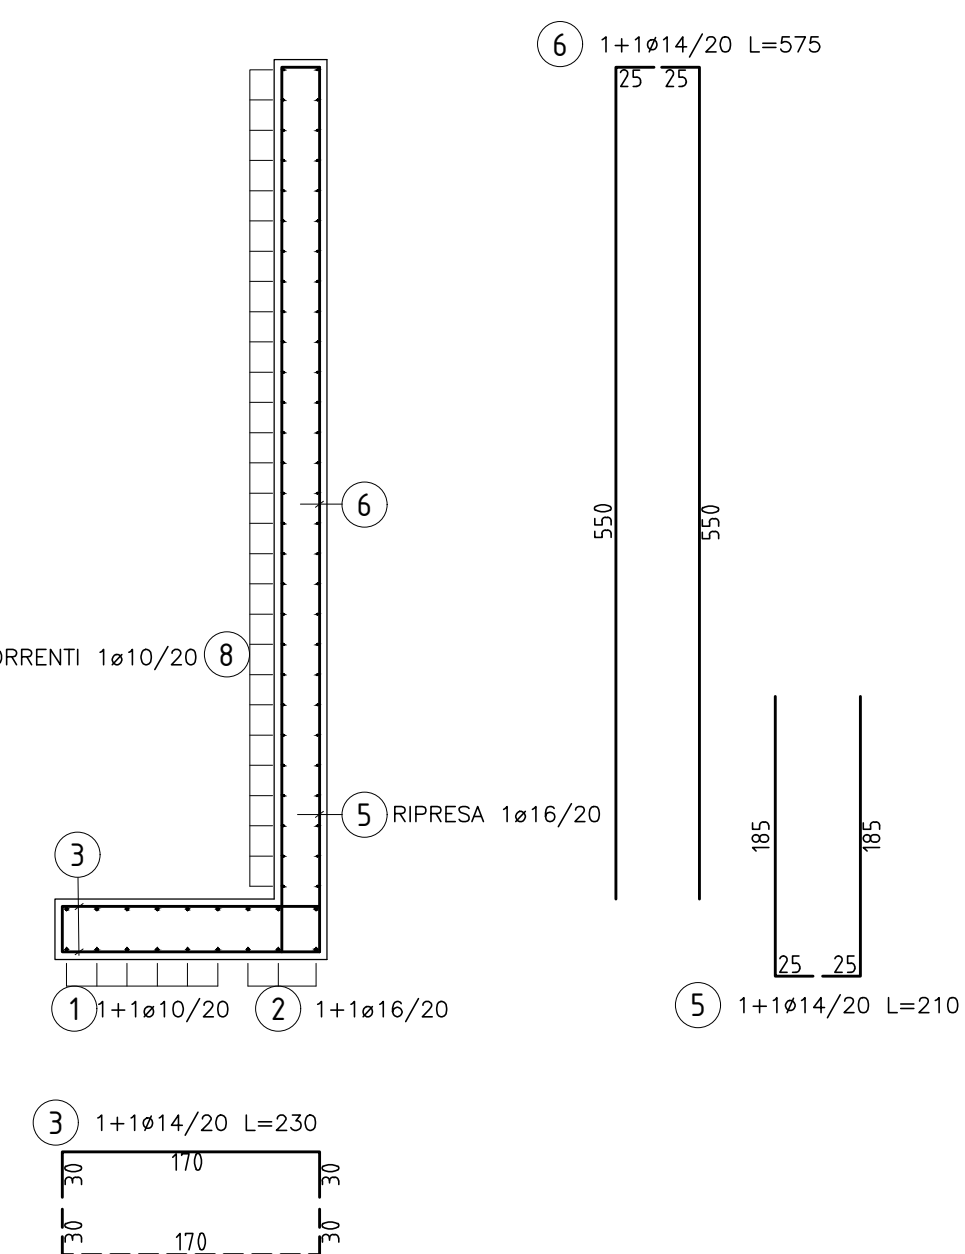

CALCESTRUZZO
- MAGNONE PER REGOLARIZZAZIONE PIANO DI POSA
CALCESTRUZZO C12/15 (Rck=15 MPa)

- CALCESTRUZZO TIPO 1
(FONDAZIONE IN GENERALE)
CALCESTRUZZO C25/30 (Rck=30) = CLASSE DI ESPOSIZIONE XC2
MASSIMO A/C = 0,60 - CONTENUTO MINIMO DI CEMENTO = 300 kg/m³
Dmax aggregati = 20 mm - CLASSE DI CONSISTENZA = S4

- CALCESTRUZZO TIPO 2
(ELEVAZIONE IN AMBIENTE ASCIUTTO)
CALCESTRUZZO C25/30 (Rck=30) = CLASSE DI ESPOSIZIONE XC1
MASSIMO A/C = 0,60 - CONTENUTO MINIMO DI CEMENTO = 300 kg/m³
Dmax aggregato = 20 mm - CLASSE DI CONSISTENZA = S4

- CALCESTRUZZO TIPO 3
(FONDAZIONE ELEVATE DI STRUTTURE A CONTATTO CON RIFIUTI, PERICOLOSO, LQUAMI ED ASSIMILATI)
CALCESTRUZZO C35/45 (Rck=45) = CLASSE DI ESPOSIZIONE XA3
MASSIMO A/C = 0,45 - CONTENUTO MINIMO DI CEMENTO = 350 kg/m³
Dmax aggregato = 20 mm - CLASSE DI CONSISTENZA = S4


- CORRIFERRO NETTO STRUTTURA DI FONDAZIONE 5 cm
- STRUTTORI NETTO STRUTTURA DI FONDAZIONE 5 cm
(NOTA: LE MISURE RIPORTATE SUI DISEGNI DELLE BARRE DA C.A. SI INTENDONO ESTERNE A INDICARE L'INGOMBRO LORO)


ACCIAIO PER CALCESTRUZZO ARMATO
- TUTTE LE STRUTTURE
ACCIAIO B450C

ACCIAIO DA CARPENTERIA
- ELEVAZIONI
ACCIAIO S275 JR
PROTEZIONE MEDIANTE ZINCATURA A CALDO PER NUOVE STRUTTURE
PROTEZIONE MEDIANTE ZINCATURA A FREDDO PER LAVORI IN OPERA

BULLONI E SALDATURE
- BULLONI
CLASSE DI TENSIONE 8.8 AD ALTA RESISTENZA CONFORMI A UNI 5712-5713
- SALDATURE
SALDATURE A CORDONE D'ANGOLO DI II CLASSE CONFORMI A UNI 5132. SALVARE DIVERSA SPECIFICA LO SPRESSORE DI
"SALVARE" ESSENZIALI PER 1,7 VOLTE QUELLE DELLE
PARTI DA SALVARE E LA LUNGHEZZA PARTI A QUELLA DEL PEZZO

- ACCIAIO PER CALCESTRUZZO ARMATO - ARMATURE LENTE -
- TUTTE LE STRUTTURE
ACCIAO B450C
- ACCIAIO PER ARMATURE DI PRE-TENSIONE
- TUTTE LE STRUTTURE
TREFOLI IN ACCIAIO ARMOSTE STABILIZZATI
RESISTENZA CARATTERISTICA A ROTTURURA $f_{pk} = 1600 \text{ MPa}$
RESISTENZA CARATTERISTICA A SNERVENIMENTO $f_{pk} = 1670 \text{ MPa}$

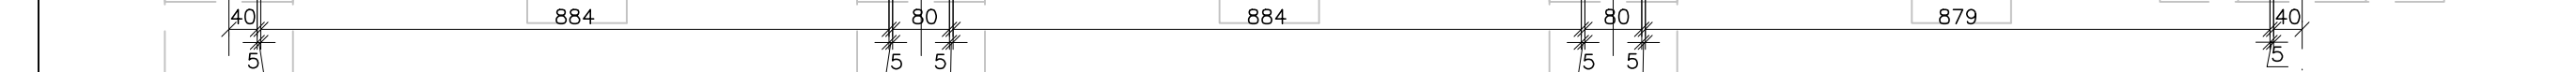

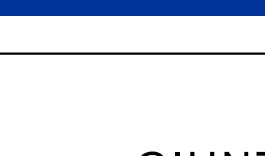	REGIONE CAMPANIA GIUNTA REGIONALE DELLA CAMPANIA STRUTTURA DI MISSIONE PER LO SMALTIMENTO DEI RIFIUTI STOCCATI IN BALLE IMPIANTO DI COMPOSTAGGIO DELLA FRAZIONE ORGANICA DA RACCOLTA DIFFERENZIATA DA REALIZZARE PRESSO IL COMUNE DI AFRAGOLA (NA) - LOC. SALICELLE																		
PROGETTO DI FATTIBILITA' TECNICA ED ECONOMICA - Ing. Antonio De Falco																			
ACCORDO QUADRO TRIENNALE PER L'AFFIDAMENTO DI SERVIZI DI INGEGNERIA E ARCHITETTURA - LOTTO 1 POR FESR 2014-2020 - ASSE 6 - AZIONE 6.1.3 - PROCC. N. 2097/16-3A/18 CODICE CIG: 743558606D - CODICE CUP: B50G17R1880008																			
PROGETTO DEFINITIVO																			
S – STRUTTURE MURI IN C.A. PIANTE E DETTAGLI – CARPENTERIA E ARMATURA																			
<table border="1" style="width: 100%; border-collapse: collapse;"> <tr> <td style="padding: 2px 5px;">1</td> <td style="padding: 2px 5px;">1</td> <td style="padding: 2px 5px;">8</td> <td style="padding: 2px 5px;">5</td> <td style="padding: 2px 5px;">F</td> <td style="padding: 2px 5px;">X</td> <td style="padding: 2px 5px;">1</td> <td style="padding: 2px 5px;">2</td> </tr> </table> COMMESSA	1	1	8	5	F	X	1	2	<table border="1" style="width: 100%; border-collapse: collapse;"> <tr> <td style="padding: 2px 5px;">D</td> <td style="padding: 2px 5px;">1</td> <td style="padding: 2px 5px;">1</td> <td style="padding: 2px 5px;">1</td> </tr> </table> REV.	D	1	1	1	<table border="1" style="width: 100%; border-collapse: collapse;"> <tr> <td style="padding: 2px 5px;">1</td> <td style="padding: 2px 5px;">1</td> <td style="padding: 2px 5px;">1</td> </tr> </table> FOGLIO	1	1	1	1:100 - 1:50 SCALA	.DWG FORMATO
1	1	8	5	F	X	1	2												
D	1	1	1																
1	1	1																	
RAGGRUPPAMENTO TEMPORANEO CAPOGRUPPO MANDATARIO ICARIA S.p.A. Società di Ingegneria MANDANTE ICARIA S.p.A. Società di Ingegneria 