



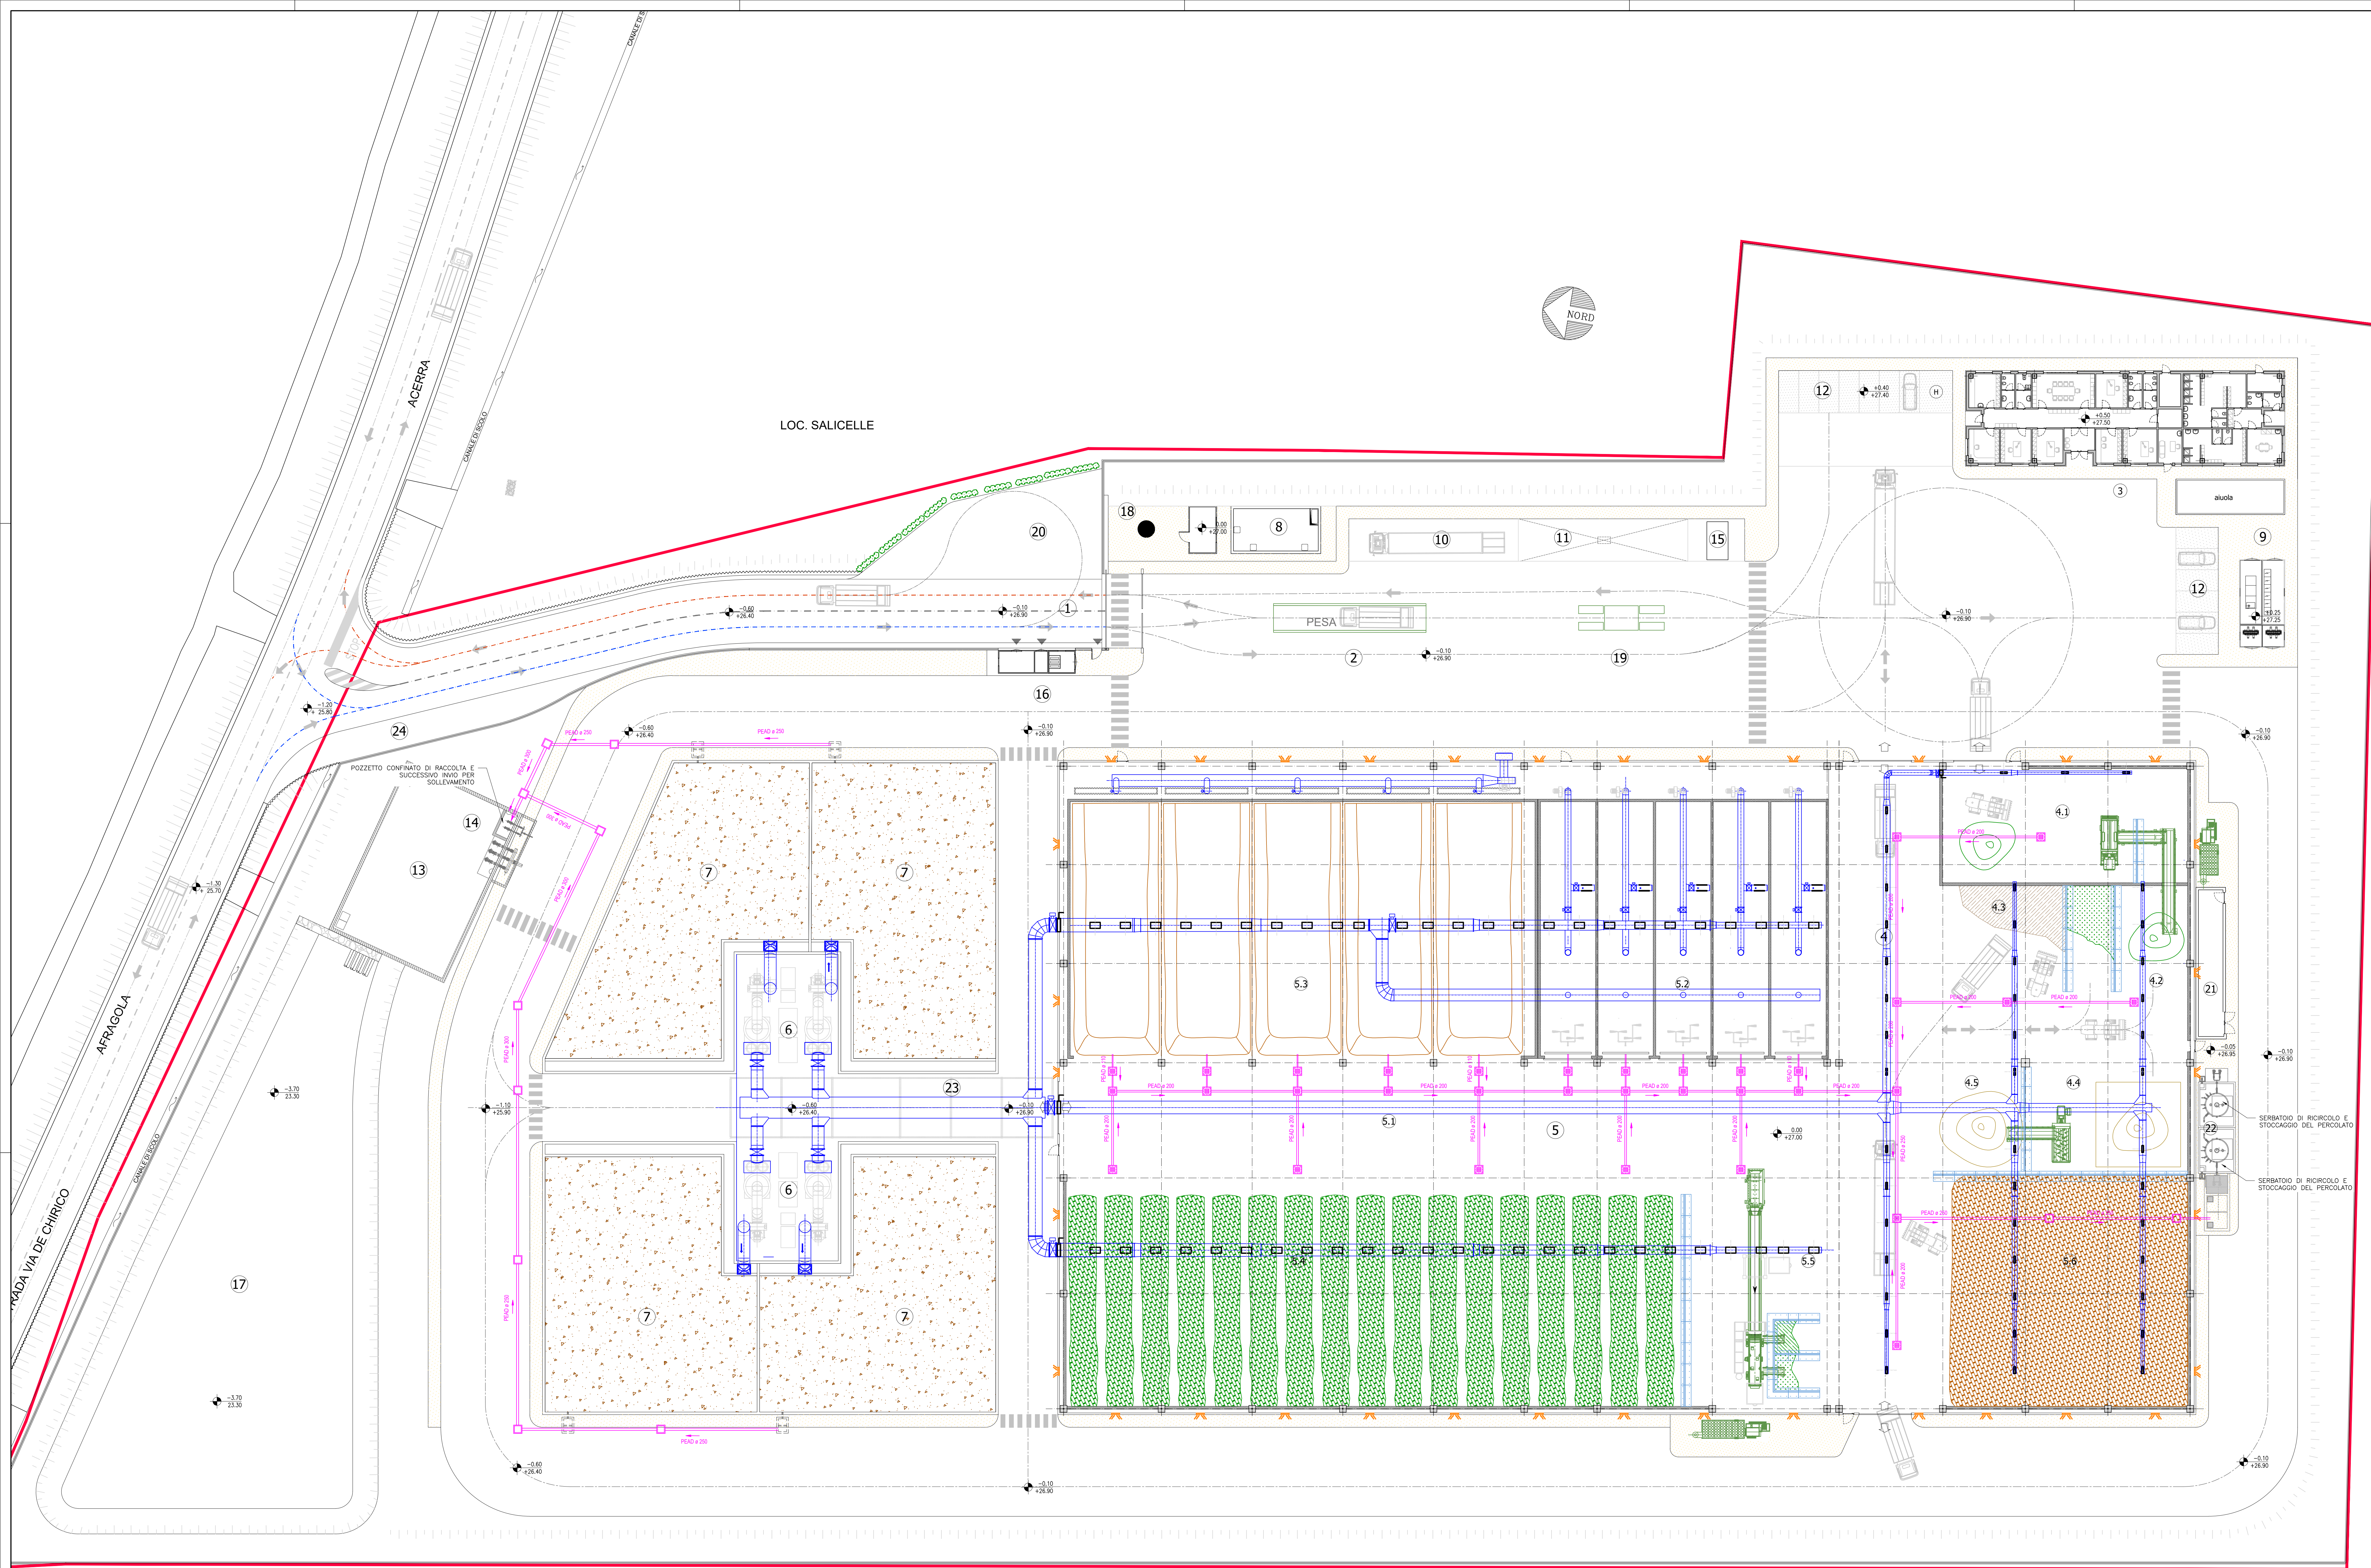


- LEGENDA**
- COLLETTORE PERCOLATI
 - COLLETTORE A GRAVITA' IN PEAD ø VAR
 - POZZETTO 50x50 CON GRIGLIA IN GHISA SFEROIDALE D400
 - POZZETTO 50x50 CON CHIUSINO IN GHISA SFEROIDALE D400

POZZETTI SU AREE PAVIMENTATE

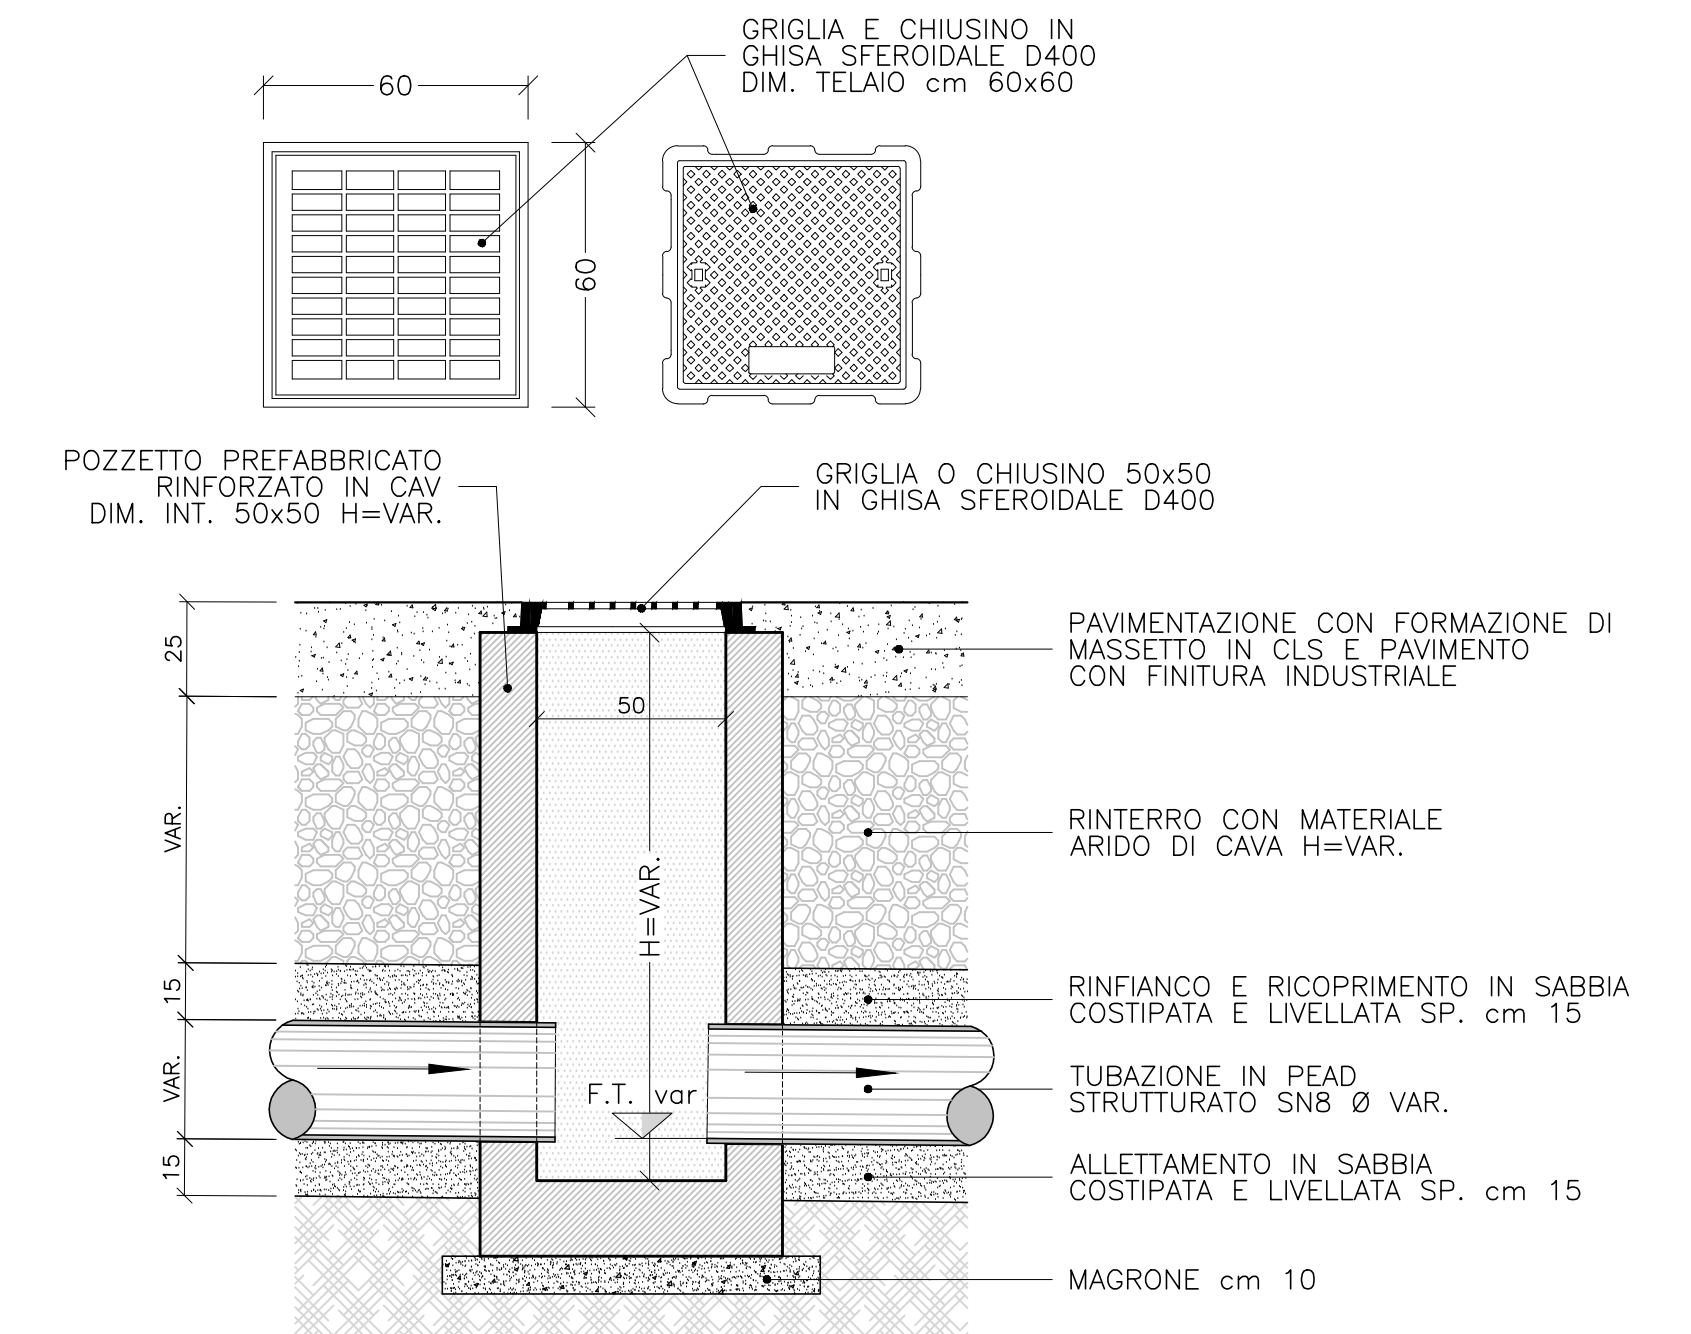

SEZIONE TIPO - POZZETTO 50x50
SCALA 1:20

AREE PAVIMENTATE IN CLS
SCALA 1:20

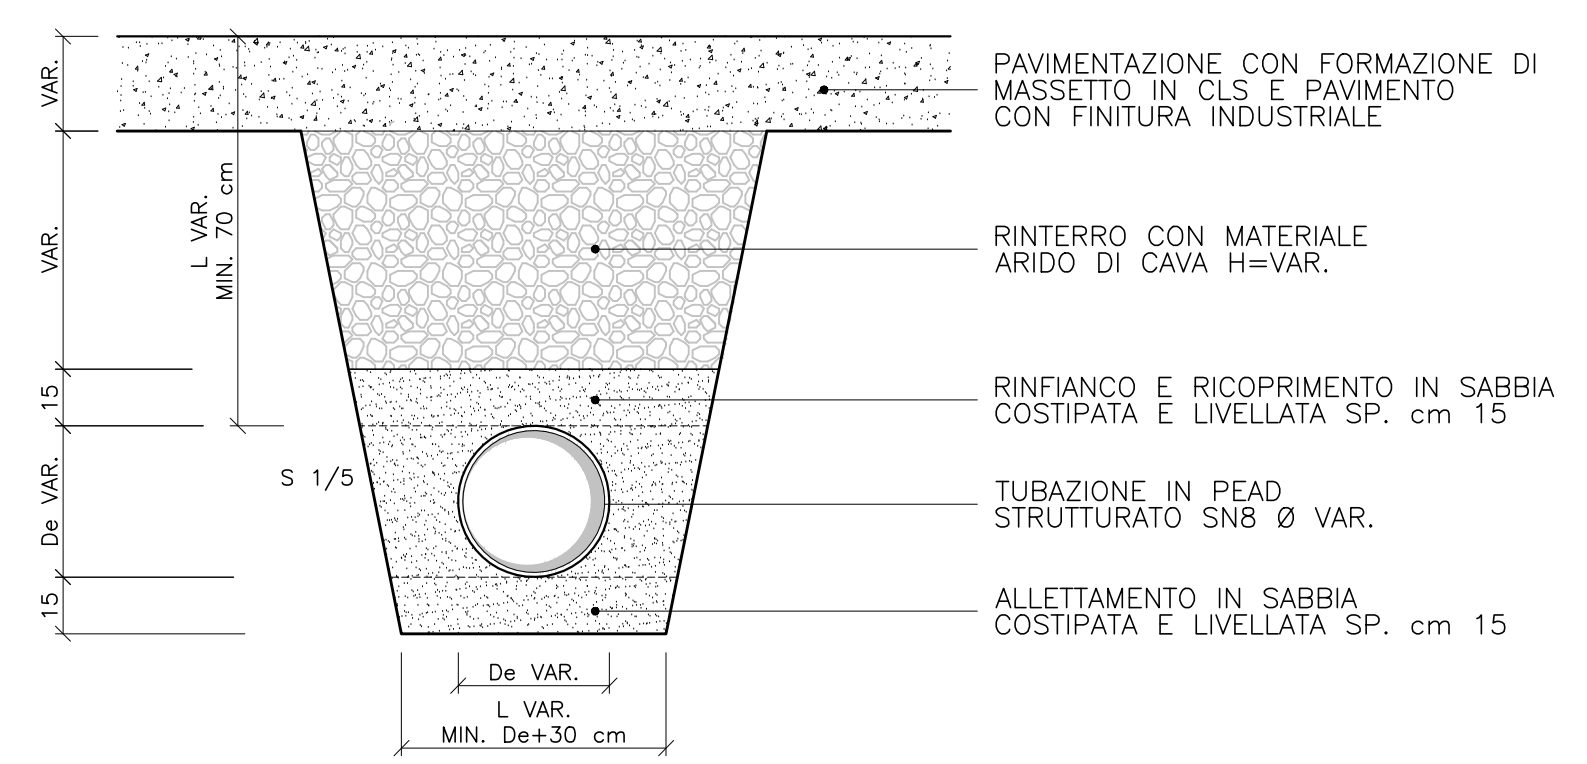

Piattaforma ecologica esistente

REGIONE CAMPANIA
GIUNTA REGIONALE DELLA CAMPANIA
STRUTTURA DI MISSIONE PER LO SMALTIMENTO DEI RIFIUTI STOCCATI IN BALLE
IMPIANTO DI COMPOSTAGGIO DELLA FRAZIONE ORGANICA DA RACCOLTA DIFFERENZIATA DA REALIZZARE PRESSO IL COMUNE DI AFRAGOLA (NA) - LOC. SALICELLE

PROGETTO DI FATTIBILITA' TECNICA ED ECONOMICA - Ing. Antonio De Falco

ACCORDO QUADRO TRIENNALE PER L'AFFIDAMENTO DI SERVIZI DI INGEGNERIA E ARCHITETTURA - LOTTO 1
POR FESR 2014-2020 - ASSE I - AZIONE 6.1.3 - PROG. N. 2097/A-SIA/18
CODICE CIG: 7332580C0D - CODICE CUP: B23G17013850006

PROGETTO DEFINITIVO

I - IMPIANTI

RETE DI RACCOLTA ACQUE DI PROCESSO PLANIMETRIA

11	17	0	1	PL	10.8	0	1	1	1	1:250	DWG
COMMESSA	CODICE ELABORATO	REV.	FOLIO	SCALA	FORMATO						

RAGGRUPPAMENTO TEMPORANEO

ICARIA s.r.l.
Società di Ingegneria

ICARIA s.r.l.
Società di Ingegneria

MANDANTE

ICARIA s.r.l.
Società di Ingegneria

MANDANTE

ICARIA s.r.l.
Società di Ingegneria

0	MARZO 2021	EMESIONE	SC	AS	CV	VR
REVISIONE	DATA	OGGETTO	REDAITO	VERIFICATO	APPROVATO	AUTORIZZATO

E' vietato il riutilizzo, la divulgazione o la riproduzione del presente disegno senza la presente autorizzazione.