

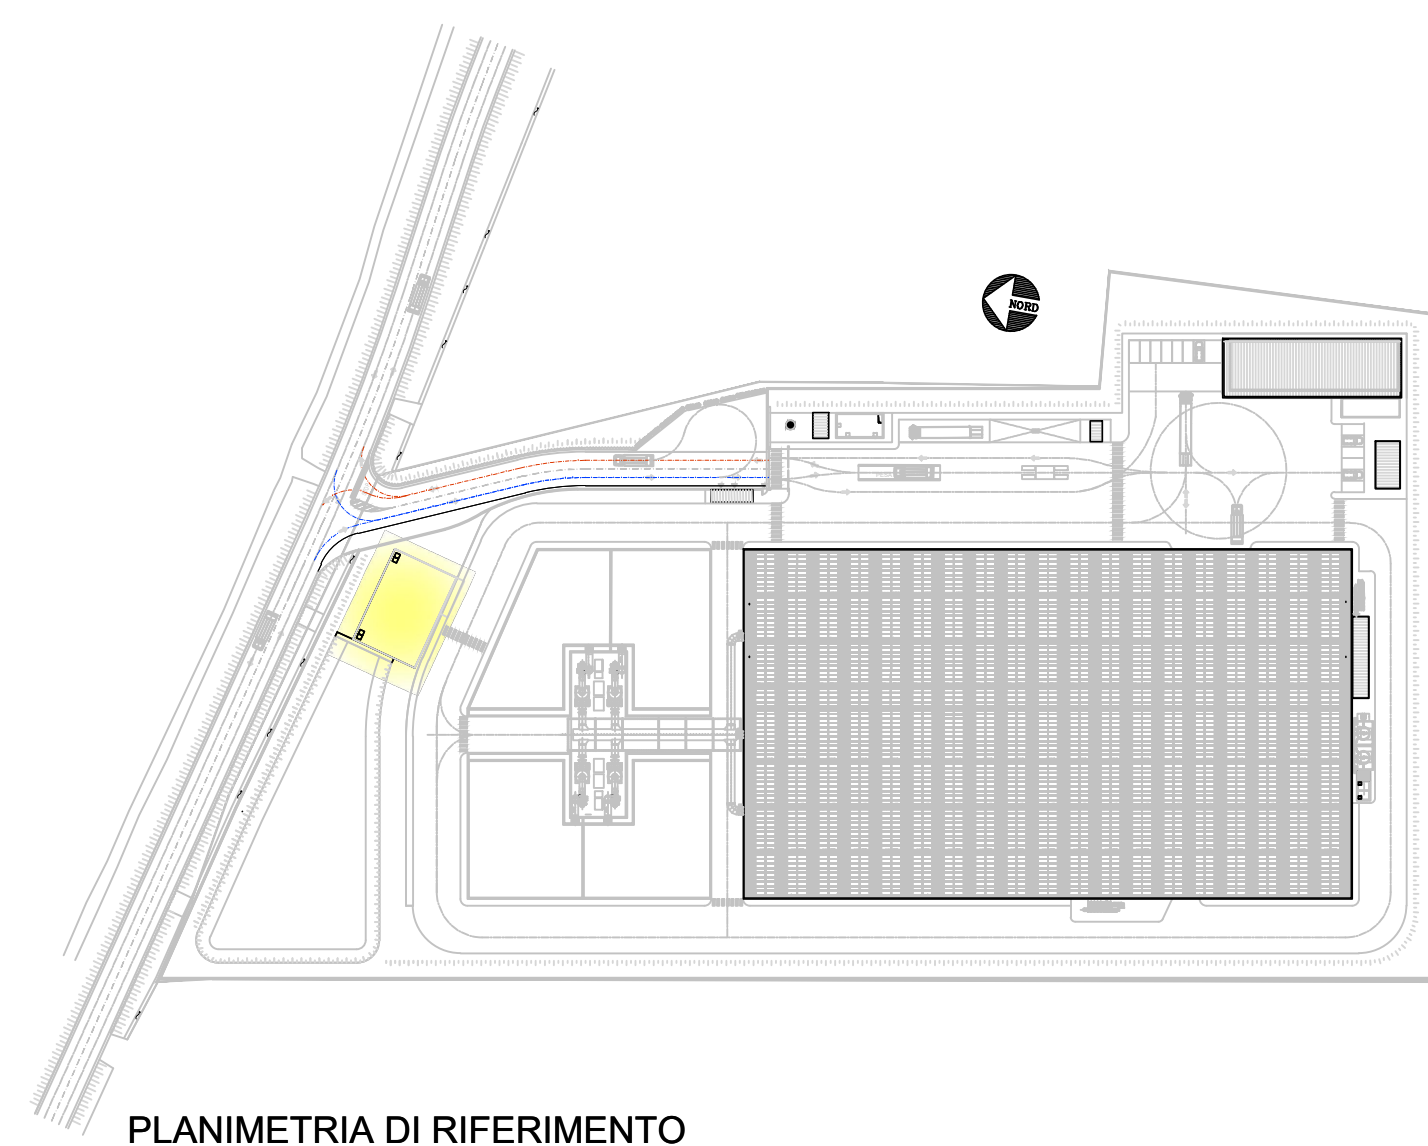


PIANTA
SCALA 1:200

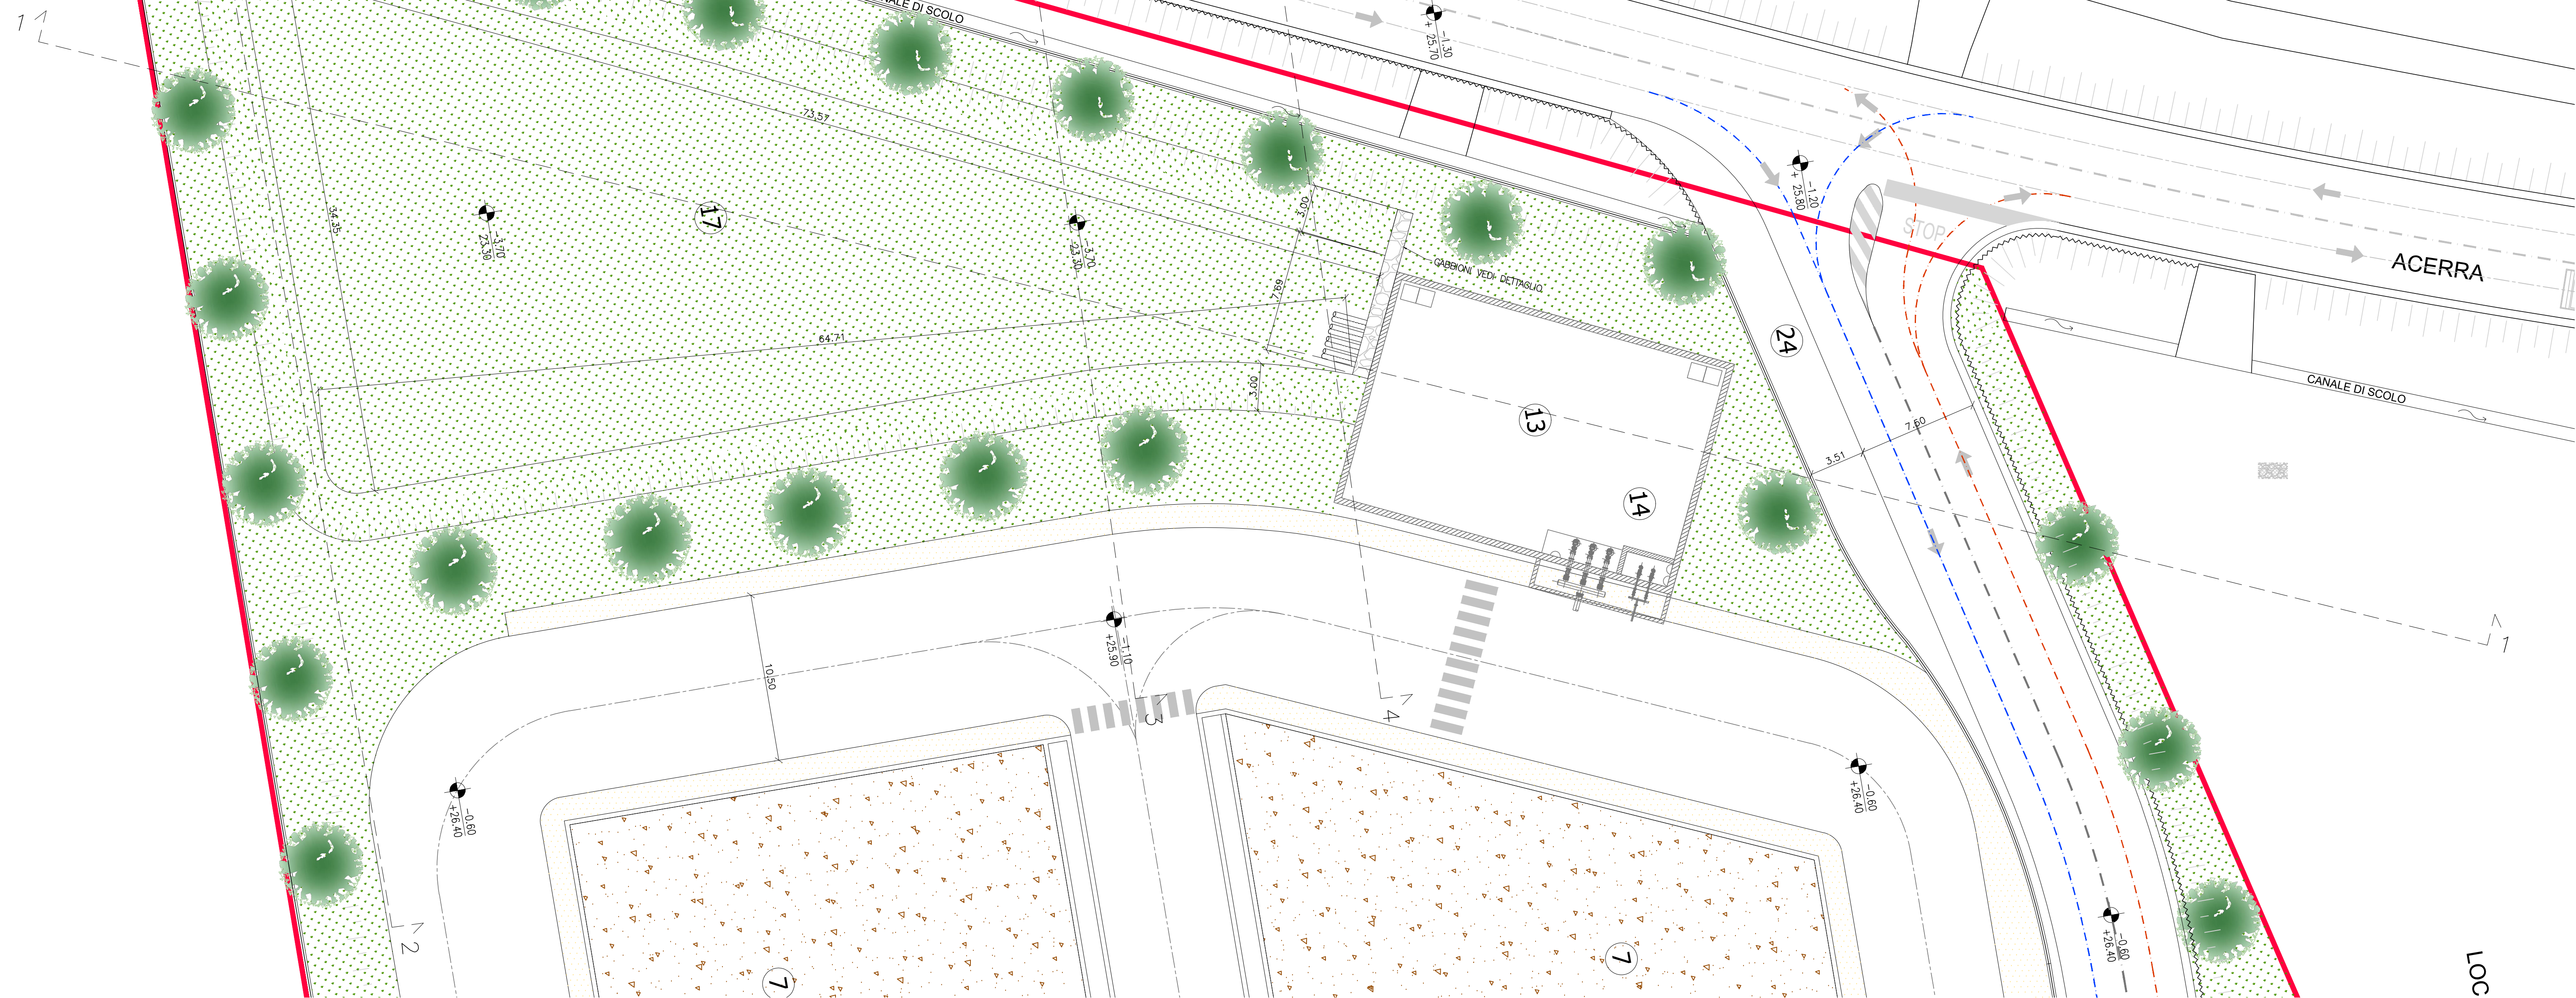

PLANIMETRIA DI RIFERIMENTO

DETTAGLIO
GABBIONI - TIPICO
SCALA 1:20

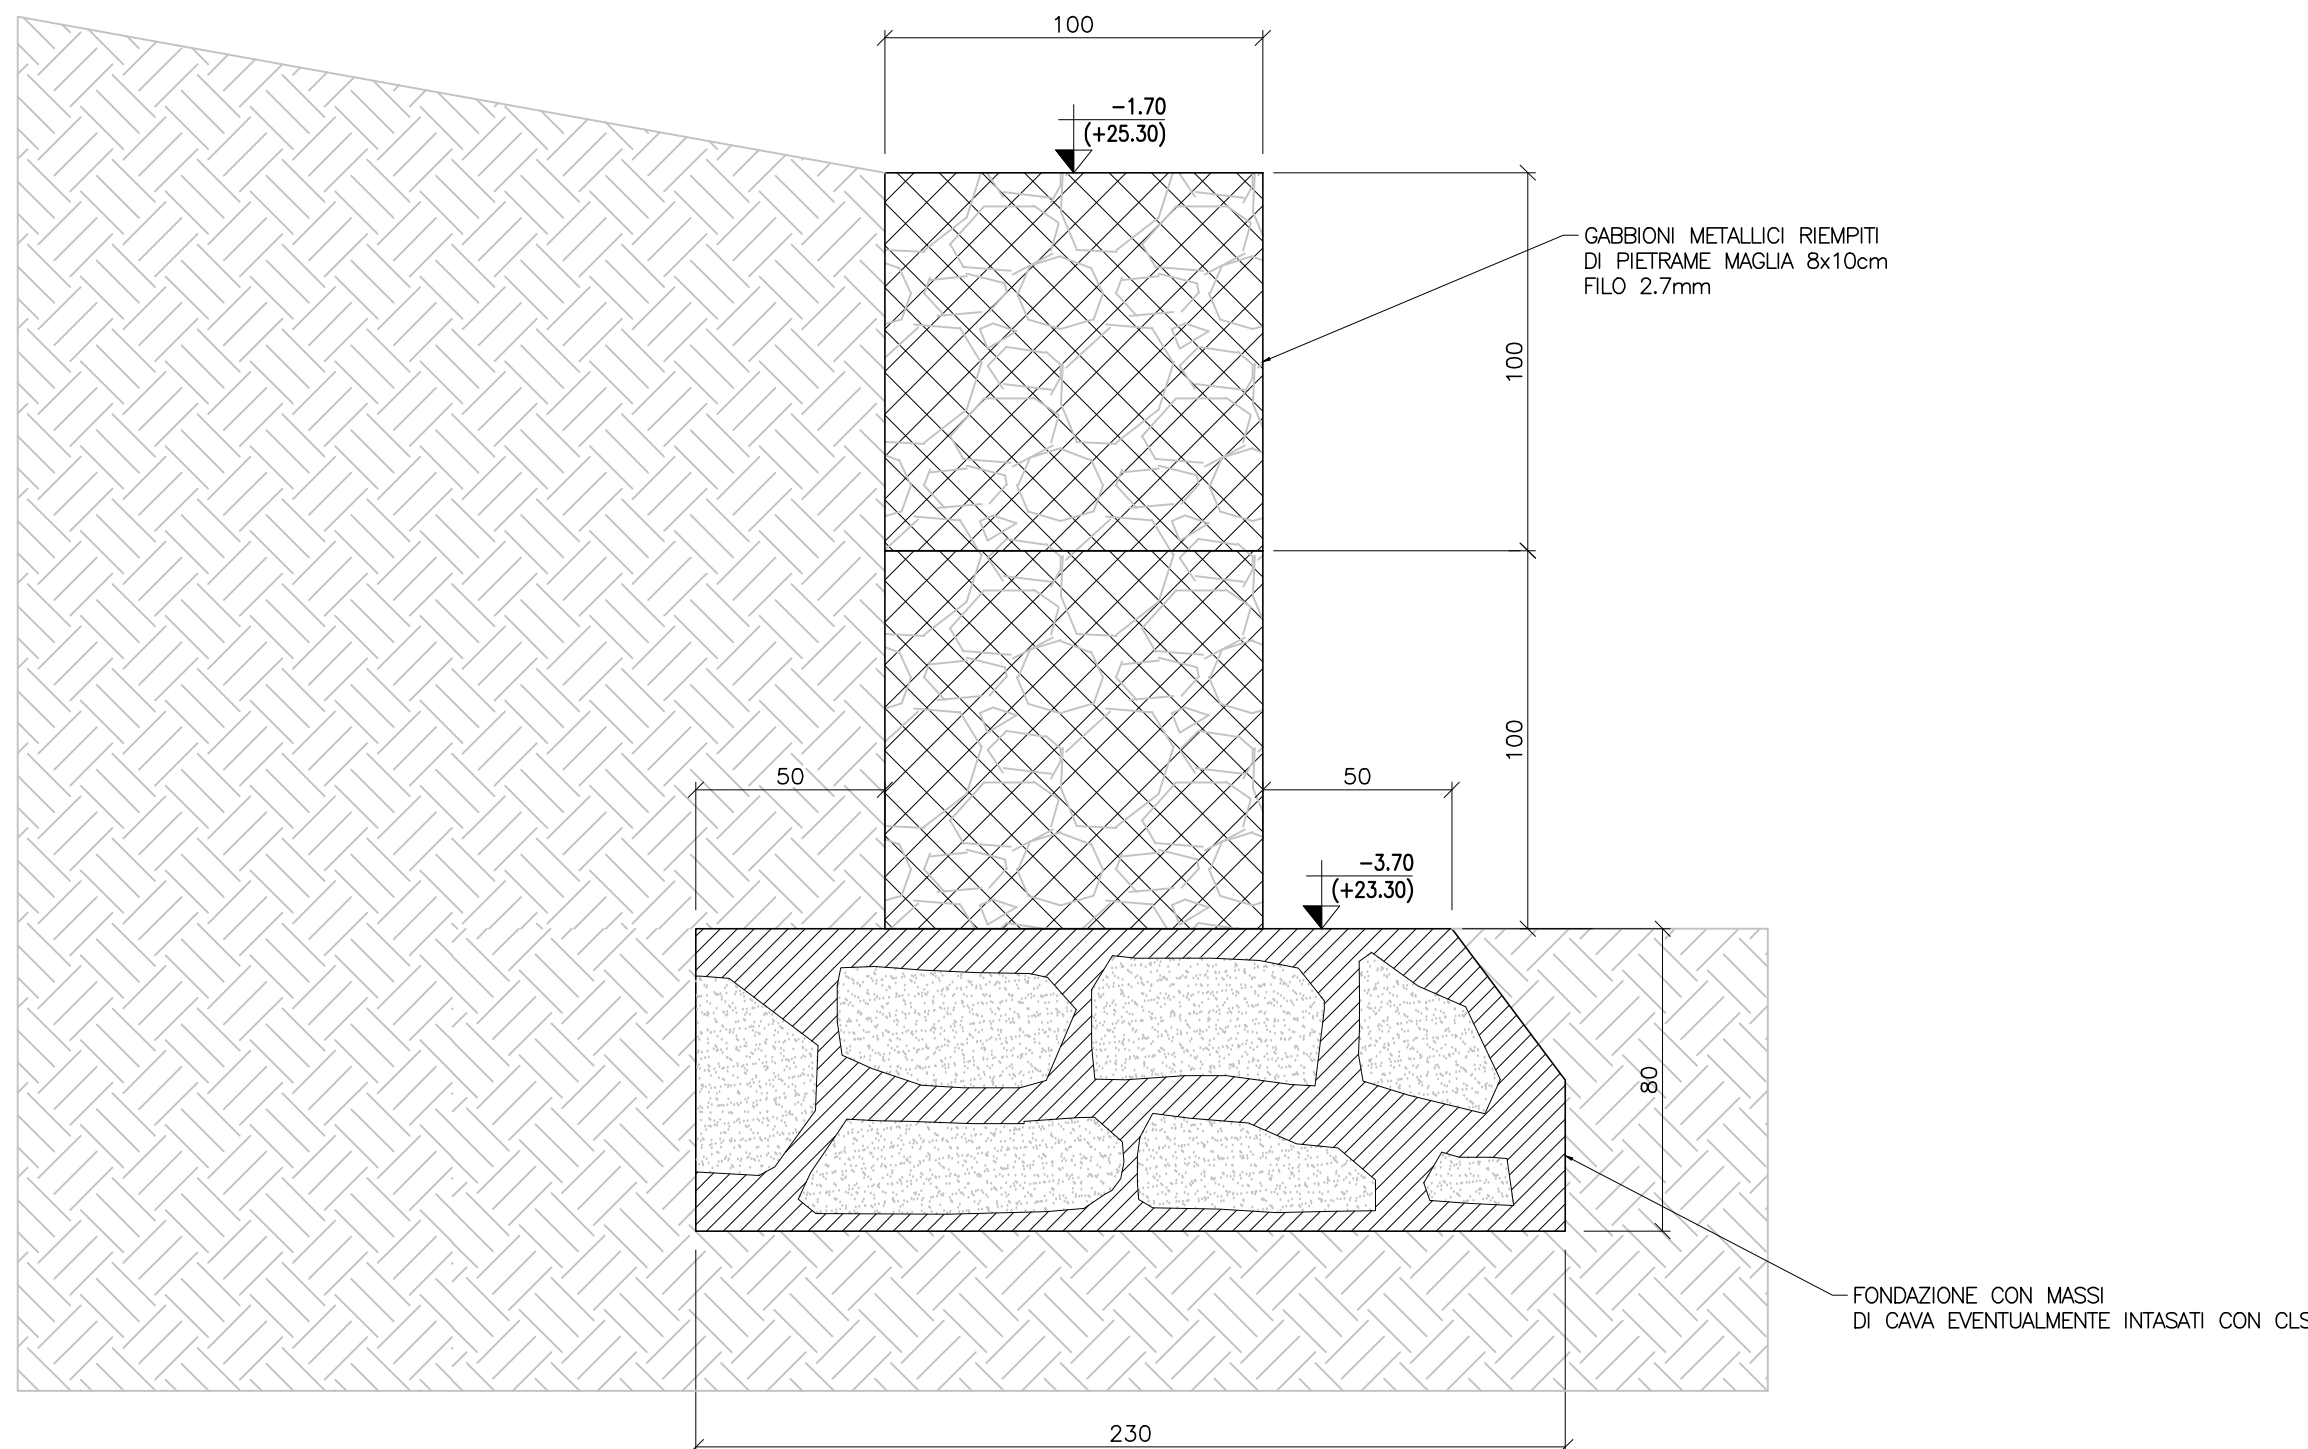

SEZIONE 1-1
SCALA 1:200

