



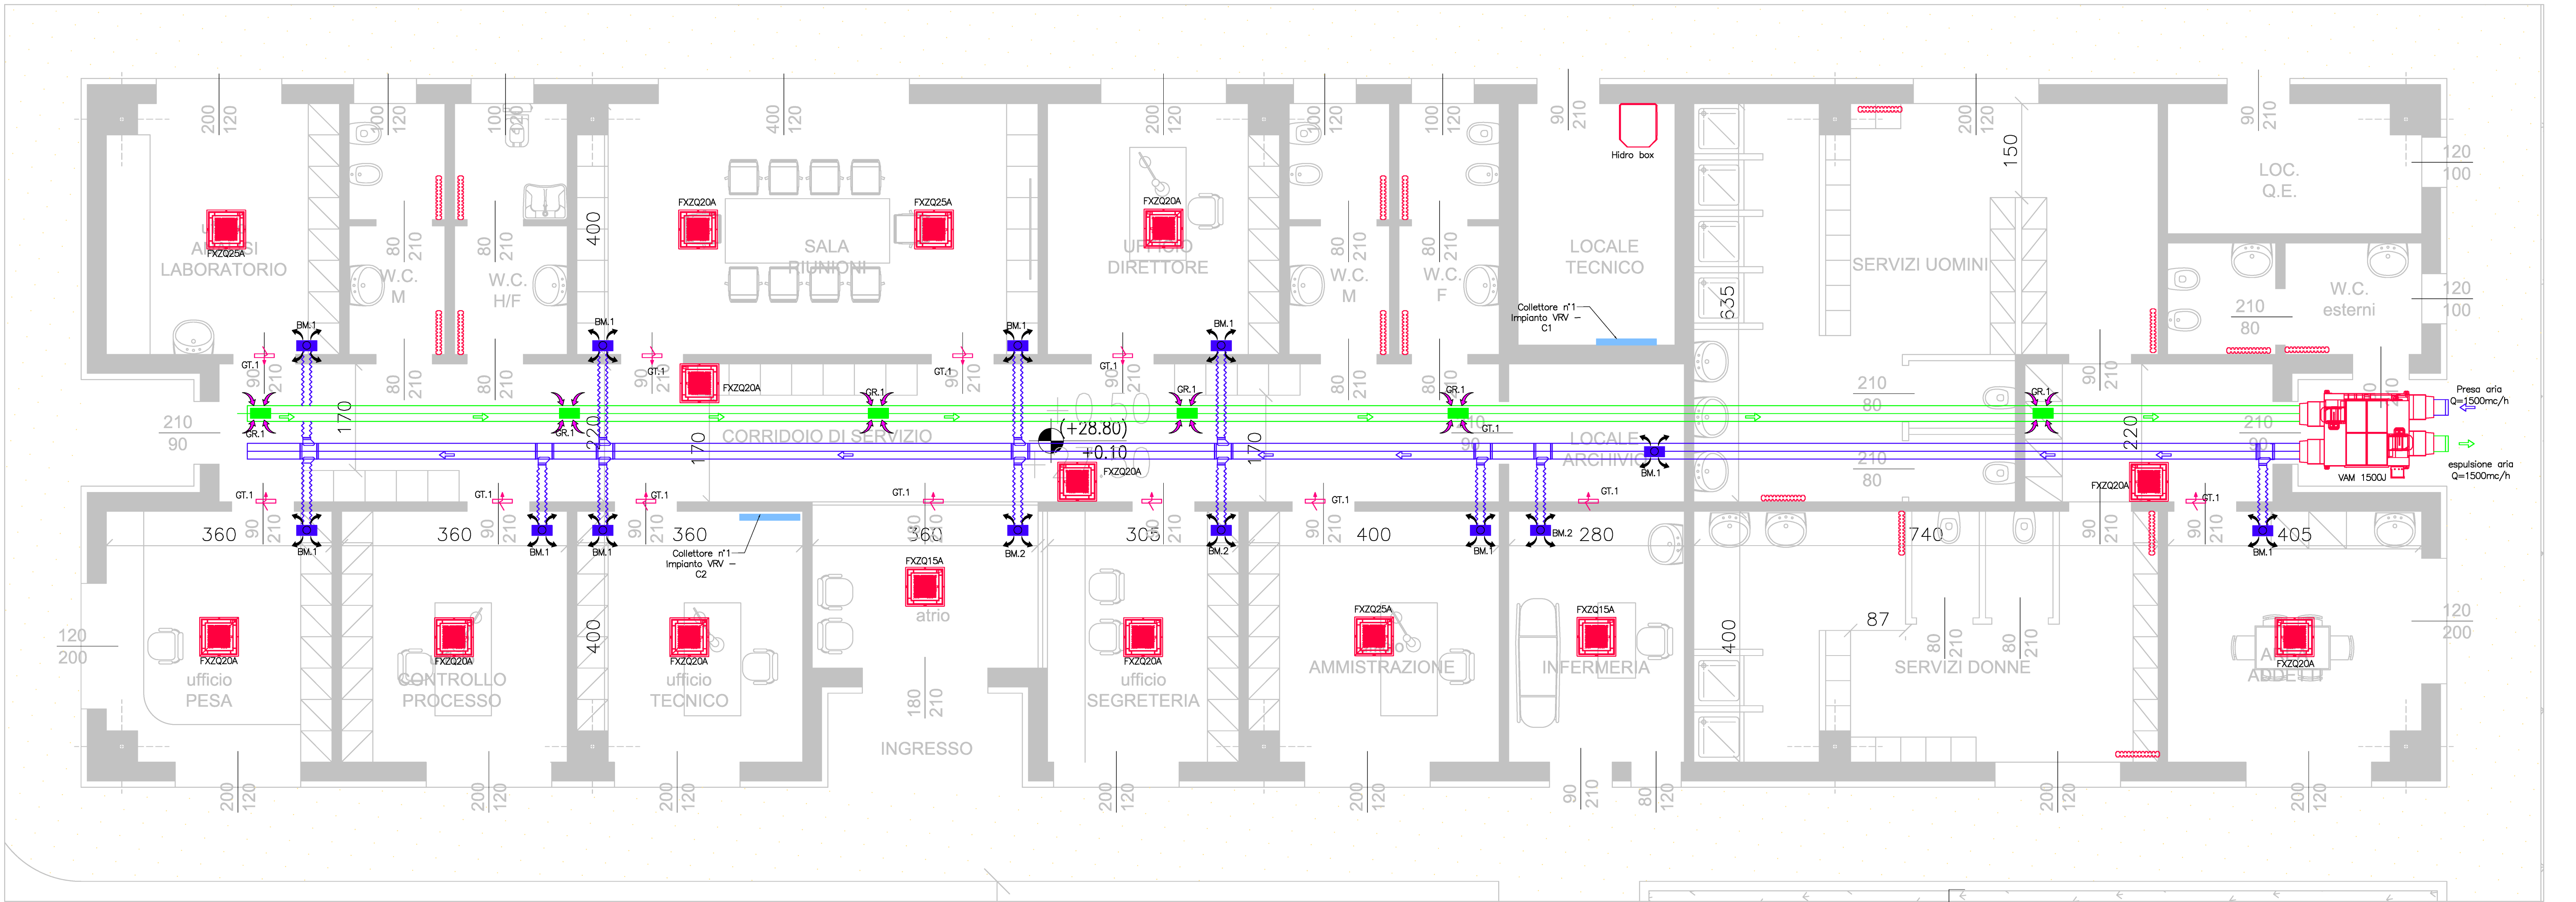

LEGENDA TUBAZIONI IMPIANTO VRV		
Diametro esterno	Spessore minimo	Materiale (EN378-2)
6.4 mm	0.8 mm	1/2H
9.5 mm	0.8 mm	1/2H
12.7 mm	0.8 mm	1/2H
15.9 mm	0.99 mm	1/2H
19.1 mm	0.8 mm	1/2H
22.2 mm	0.8 mm	1/2H
25.4 mm	0.99 mm	1/2H
28.6 mm	0.99 mm	1/2H
31.8 mm	1.21 mm	1/2H
34.9 mm	1.21 mm	1/2H
38.1 mm	1.43 mm	1/2H
41.3 mm	1.43 mm	1/2H

LIMITI DI FUNZIONAMENTO SISTEMI VRV CON UNITA' INTERNE VRV	
LUNGHEZZA TOTALE TUBAZIONE ≤ 300m	
DISTANZA MASSIMA TRA UNITA' ESTERNA E UNITA' INTERNA (POI LUNDEMAX) ≤ 100m (300m equivalent)	
DISTANZA MASSIMA TRA L'UNITA' ESTERNA E UNITA' INTERNA (POI) (CON TUBA) ≤ 40m	
DISTANZA MASSIMA TRA UNITA' ESTERNA E UNITA' INTERNA (POI) (CON TUBA) ≤ 40m	
UTILE CILINDRO CILINDRO	
DISTANZA MASSIMA TRA UNITA' INTERNE ≤ 30m per sistemi HP / 15m per sistemi HR	
N.B. per maggiori informazioni consultare manuale tecnico e di installazione	

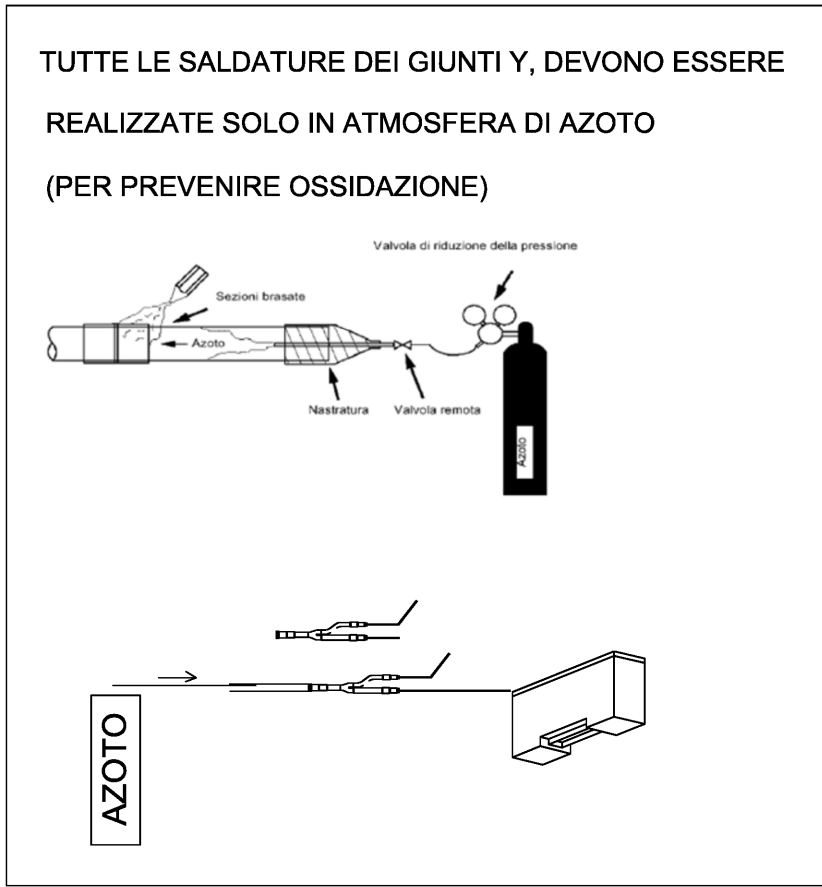

LEGENDA UNITA' INTERNE		
Cassetta a soffitto		
Modello	Potenza Termica (kW)	Potenza frigorifera (kW)
FXZQ15A	1.9	1.7
FXZQ20A	2.5	2.2
FXZQ25A	6.3	5.6
Unità ventilante con recupero di calore		
Modello	Portata mch	
VAM1500J	1500mch	

LEGENDA UNITA' ESTERNE		
Unità esterna VRV		
Modello	Potenza Termica (kW)	Potenza frigorifera (kW)
RYQ16T	44,5	44,5

LEGENDA SIMBOLI	
	Canale di mandata aria in acciaio zincato - Ø 250mm
	Canale di ripresa aria in acciaio zincato - Ø 250mm
	Bocchetta di mandata a doppio file per installazione a parete/soffitto. Alette orientabili individualmente per il controllo del lancio in orizzontale - completa di serranda di taratura
	Griglia di aspirazione passo 25 mm. Alette inclinate di 45°, per installazione a parete/soffitto in alluminio naturale verniciato, completa di serranda di taratura
	Griglia di transito in alluminio Dimensioni 400x200mm
	Radiatore elettrico da 300Watt

Bocchetta di mandata a doppio file per installazione a parete/soffitto. Alette orientabili individualmente per il controllo del lancio in orizzontale - completa di serranda di taratura e plenum per attacco tubo flessibile		
Codice	Portata max (mch)	Dimensione lato (mm)
BM 1	0 - 60	200x100
BM 2	60 - 110	200x100
BM 2	110 - 140	300x100

Griglia di aspirazione passo 25 mm. Alette inclinate di 45°, per installazione a parete/soffitto in alluminio naturale verniciato, completa di serranda di taratura e plenum per attacco tubo flessibile		
Codice	Dimensioni (mm)	Portata max (mch)
GR1	200x400	250

REGIONE CAMPANIA
GIUNTA REGIONALE DELLA CAMPANIA
STRUTTURA DI MISSIONE PER LO SMALTIMENTO DEI RIFIUTI STOCCATI IN BALLE
IMPIANTO DI COMPOSTAGGIO DELLA FRAZIONE ORGANICA DA RACCOLTA DIFFERENZIATA DA REALIZZARE PRESSO IL COMUNE DI AFRAGOLA (NA) - LOC. SALICELLE

PROGETTO DI FATTIBILITA' TECNICA ED ECONOMICA - Ing. Antonio De Falco

ACCORDO QUADRO TRIENNALE PER L'AFFIDAMENTO DI SERVIZI DI INGEGNERIA E ARCHITETTURA - LOTTO 1
POR FESR 2014-2020 - ASSE 6 - AZIONE 6.1.3. - PROC. N. 2597/A-SIA/18
CODICE CIG: 7332580C6D - CODICE CUP: B23G17013850006

PROGETTO DEFINITIVO

IM - IMPIANTI MECCANICI

SISTEMA DI RISCALDAMENTO/CLIMATIZZAZIONE/ACS A SERVIZIO DELL' EDIFICIO UFFICI/SERVIZI ADDETTI PIANA - PARTICOLARI

11137	D	M	PT	1.1.1	0	11	DI	11	1:50	.DWG
COMMESSA	CODICE	ELABORATO	REV.	FOGLIO	SCALA	FORMATO				

RAGGRUPPAMENTO TEMPORANEO
CAPOGRUPPO MANDATARIA
ICARIA s.r.l.
 Società di Ingegneria
 Via del Fiume, n. 14 - 00186 - Roma
 Tel. 06-32997322, fax 06-341251
 C.F. 02648021214 P.IVA 02648021214
 e-mail: info@icaria.it
 PEC: icaria@pec.it

MANDANTE
ICARIA s.r.l.
 Società di Ingegneria
 Via del Fiume, n. 14 - 00186 - Roma
 Tel. 06-32997322, fax 06-341251
 C.F. 02648021214 P.IVA 02648021214
 e-mail: info@icaria.it
 PEC: icaria@pec.it

MANDANTE
QUANTICA s.r.l.
 Quantica Ingegneria S.r.l.
 Via del Fiume, n. 14 - 00186 - Roma
 Tel. 06-32997322, fax 06-341251
 C.F. 02648021214 P.IVA 02648021214
 e-mail: info@quantica.it
 PEC: quantica@pec.it

0	MARZO 2021	EMISSIONE	AS	AS	GV	VR
REVISIONE	DATA	OGGETTO	REDATTO	VERIFICATO	APPROVATO	AUTORIZZATO

E' vietato ai sensi di legge la divulgazione e la riproduzione del presente disegno senza la preventiva autorizzazione