



PIANTA IMPIANTI MECCANICI
ZONA VAGLIATURA E STOCCAGGIO COMPOST
SCALA 1:100

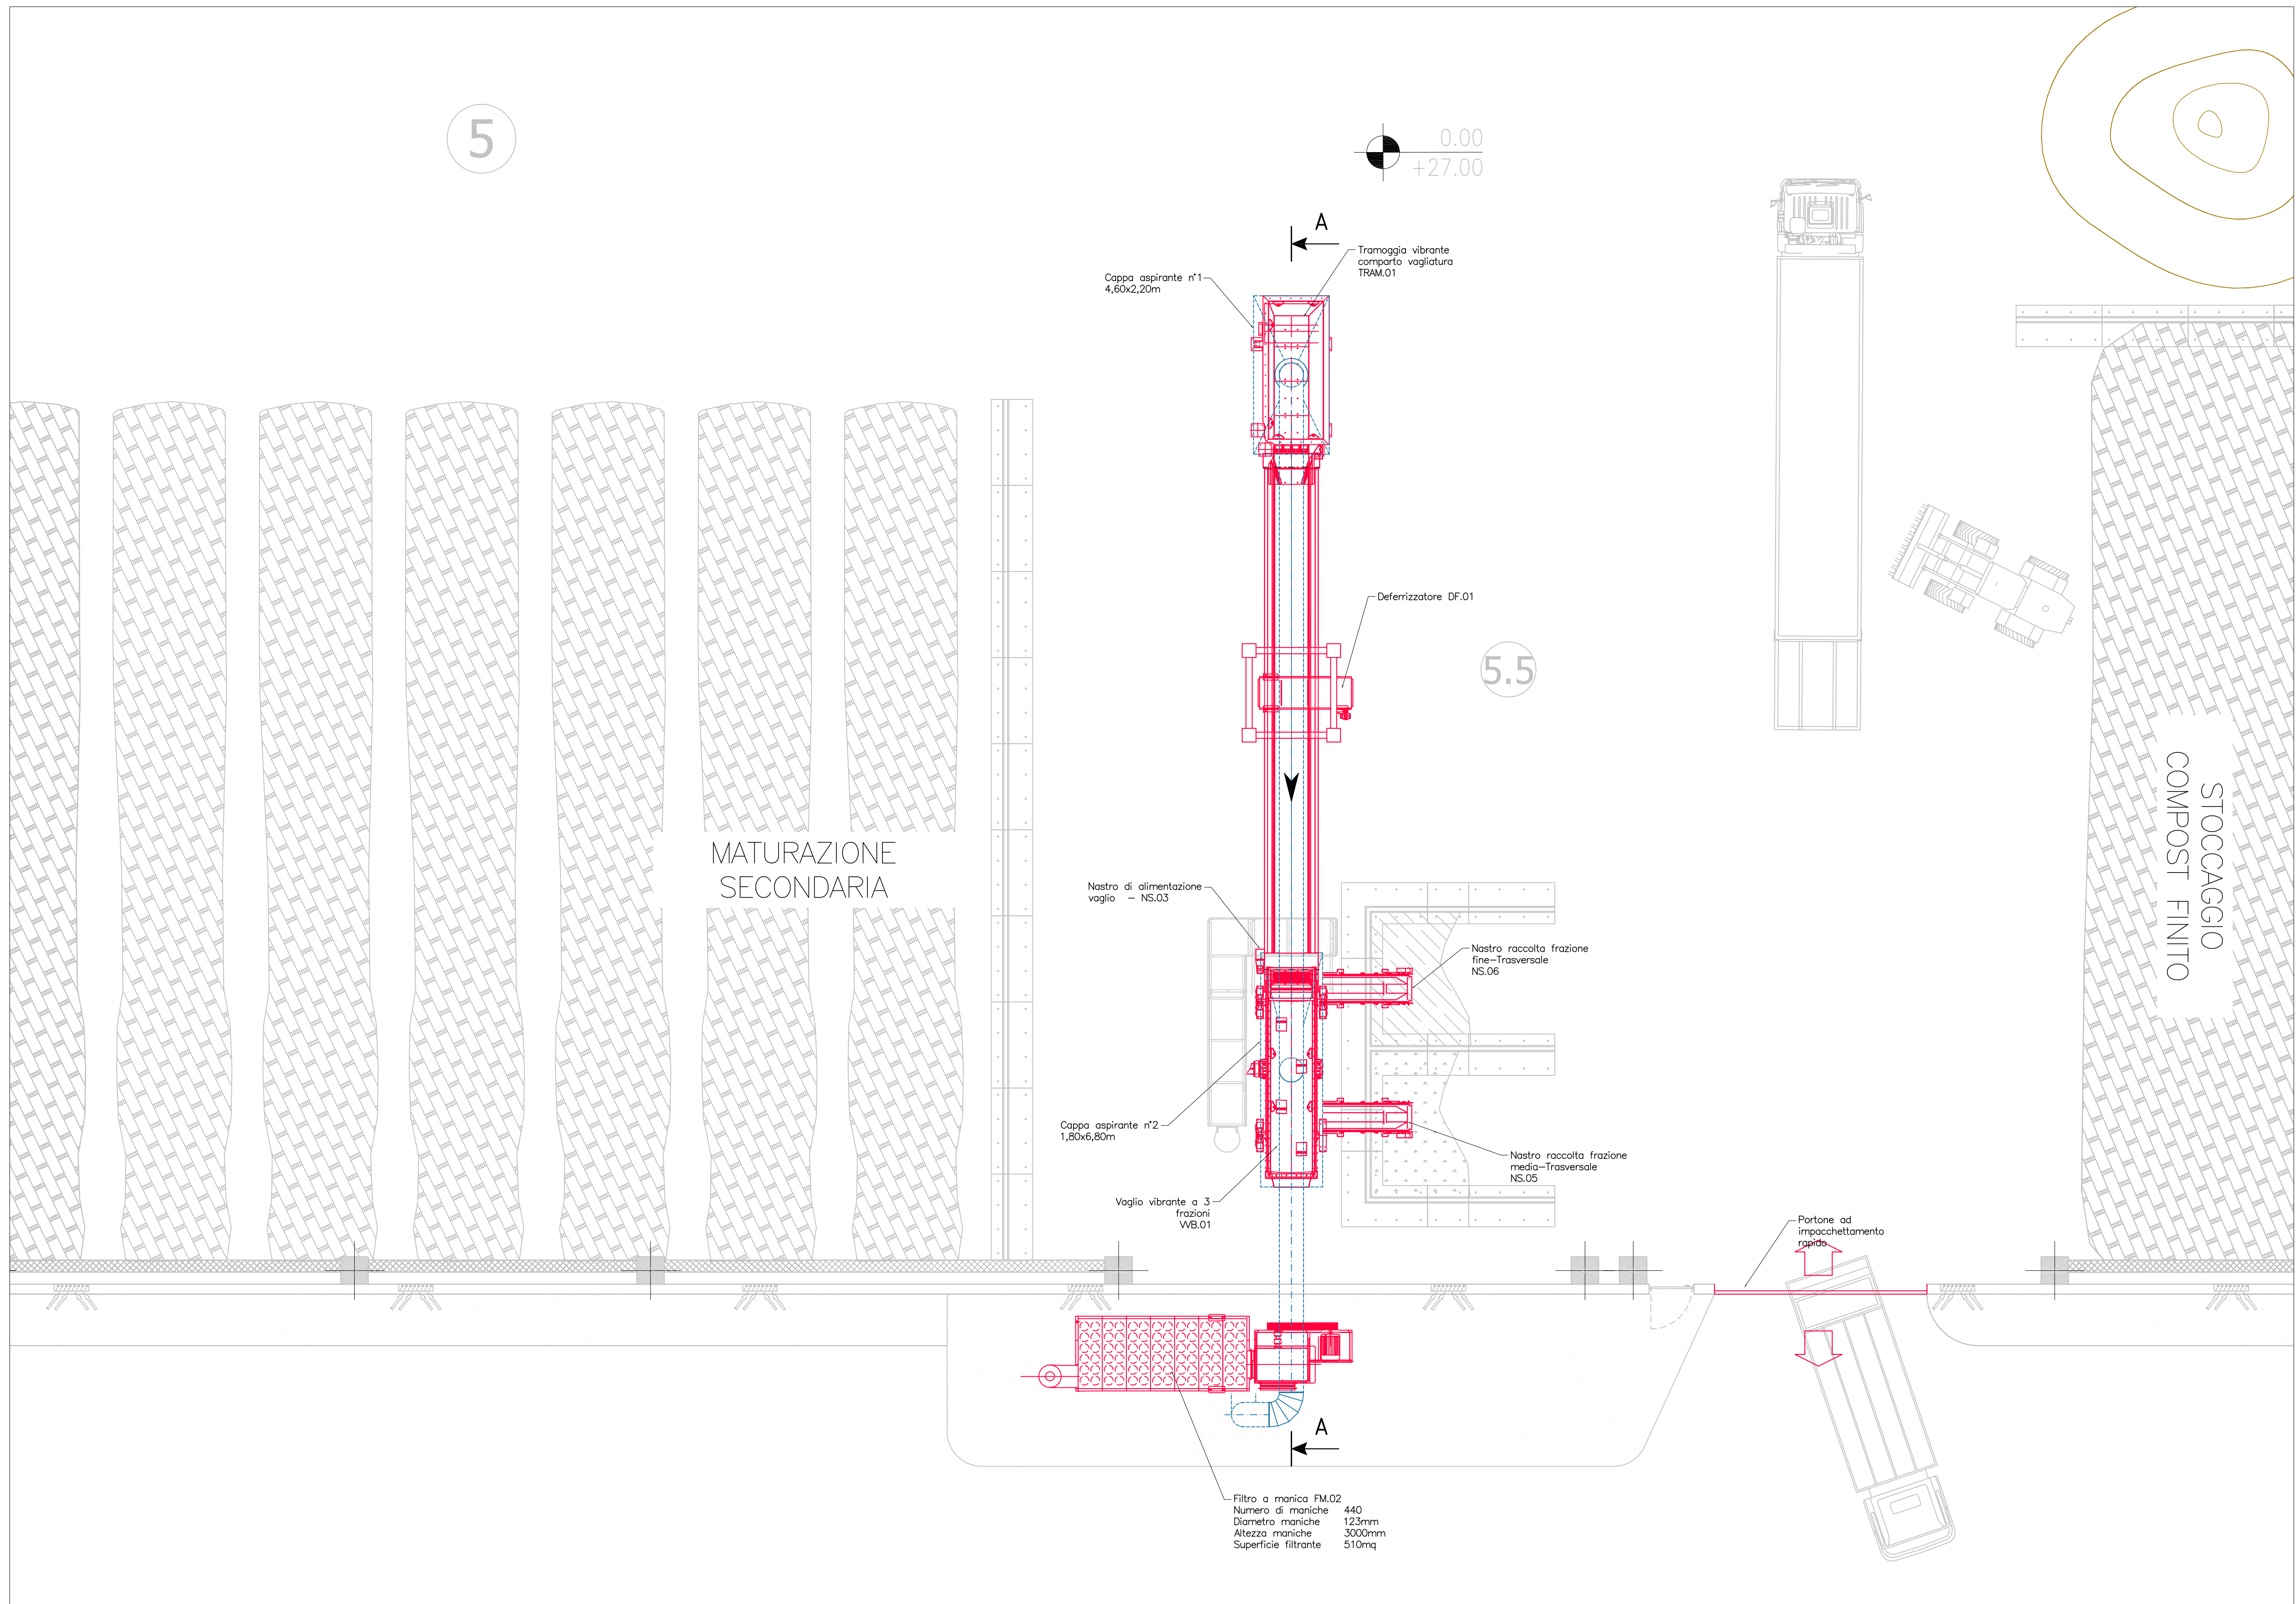

ITEM	Descrizione
TRAM.01	Tramoggia vibrante comparto vagliatura
NS.03	Nastro di alimentazione vaglio
DEF.01	Deferrizzatore
VVB.01	Vaglio vibrante a 3 frazioni
NS.04	Nastro raccolta frazione Media -Longitudinale (sottovaglio)
NS.05	Nastro raccolta frazione Media -Trasversale
NS.06	Nastro raccolta frazione fine -Longitudinale (sottovaglio)
NS.07	Nastro raccolta frazione fine -Trasversale
FM.02	Filtro a manica su linea di vagliatura per raffinazione compost

SEZIONE A - A
ZONA VAGLIATURA E STOCCAGGIO COMPOST
SCALA 1:50

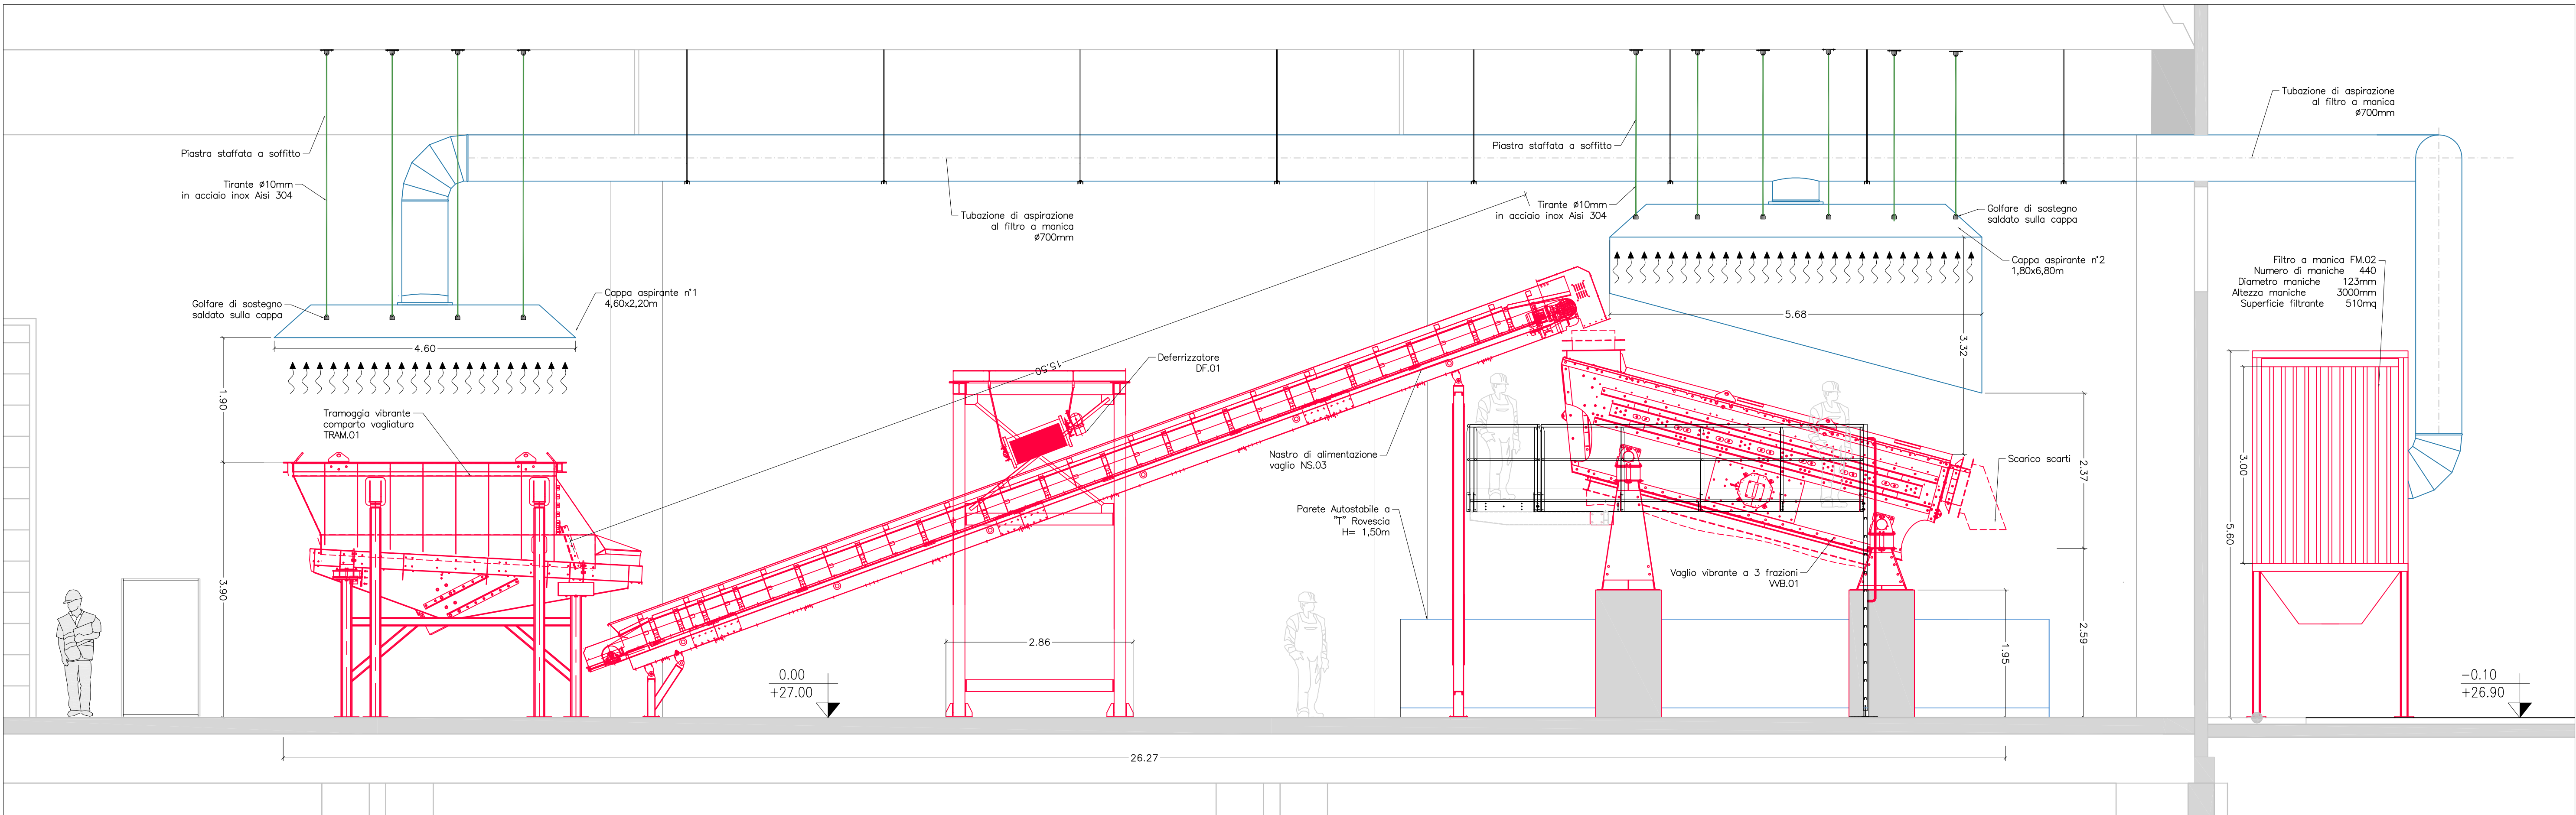

REGIONE CAMPANIA
GIUNTA REGIONALE DELLA CAMPANIA
STRUTTURA DI MISSIONE PER LO SMALTIMENTO DEI RIFIUTI STOCCATI IN BALLE
IMPIANTO DI COMPOSTAGGIO DELLA FRAZIONE ORGANICA DA RACCOLTA DIFFERENZIATA DA REALIZZARE PRESSO IL COMUNE DI AFRAGOLA (NA) - LOC. SALICELLE

PROGETTO DI FATTIBILITA' TECNICA ED ECONOMICA - Ing. Antonio De Falco

ACCORDO QUADRO TRIENNALE PER L'AFFIDAMENTO DI SERVIZI DI INGEGNERIA E ARCHITETTURA - LOTTO 1
POR FESR 2014-2020 - ASSE 6 - AZIONE 6.1.3. - PROC. N. 25971A-SIA/18
CODICE CIG: 7332580C8D - CODICE CUP: B2G317013650006

PROGETTO DEFINITIVO

IM - IMPIANTI MECCANICI

VAGLIATURA RAFFINAZIONE COMPOST
PIANTA - SEZIONI - PARTICOLARI

1137

D

IP

PX

0,9

0

REV

1

di

1

1:100/50

.DWG

COMMESSA

CODICE ELABORATO

FOGLIO

SCALA

FORMATO

CAPOGRUPPO MANDATARIA

ICARIA s.r.l.

Società di Ingegneria

MANDANTE

REGIONE CAMPANIA

Ing. Antonio De Falco

PROF. ING. GIUSEPPE VACCA

PROF. ING. GIUSEPPE VACCA

0

MAZZO 2021

MISSIONE

AS

AS

OV

VR

REGIONE

DATA

OGGETTO

REDAZIONE

VERIFICATO

APPROVATO

AUTORIZZATO

E' vietato il ristampa o l'uso non autorizzato senza la permesso scritto.