




PIANTA IMPIANTI MECCANICI
SCRUBBERE N°1/ 2 _ BIOFILTRO 1/2
SCALA 1:100

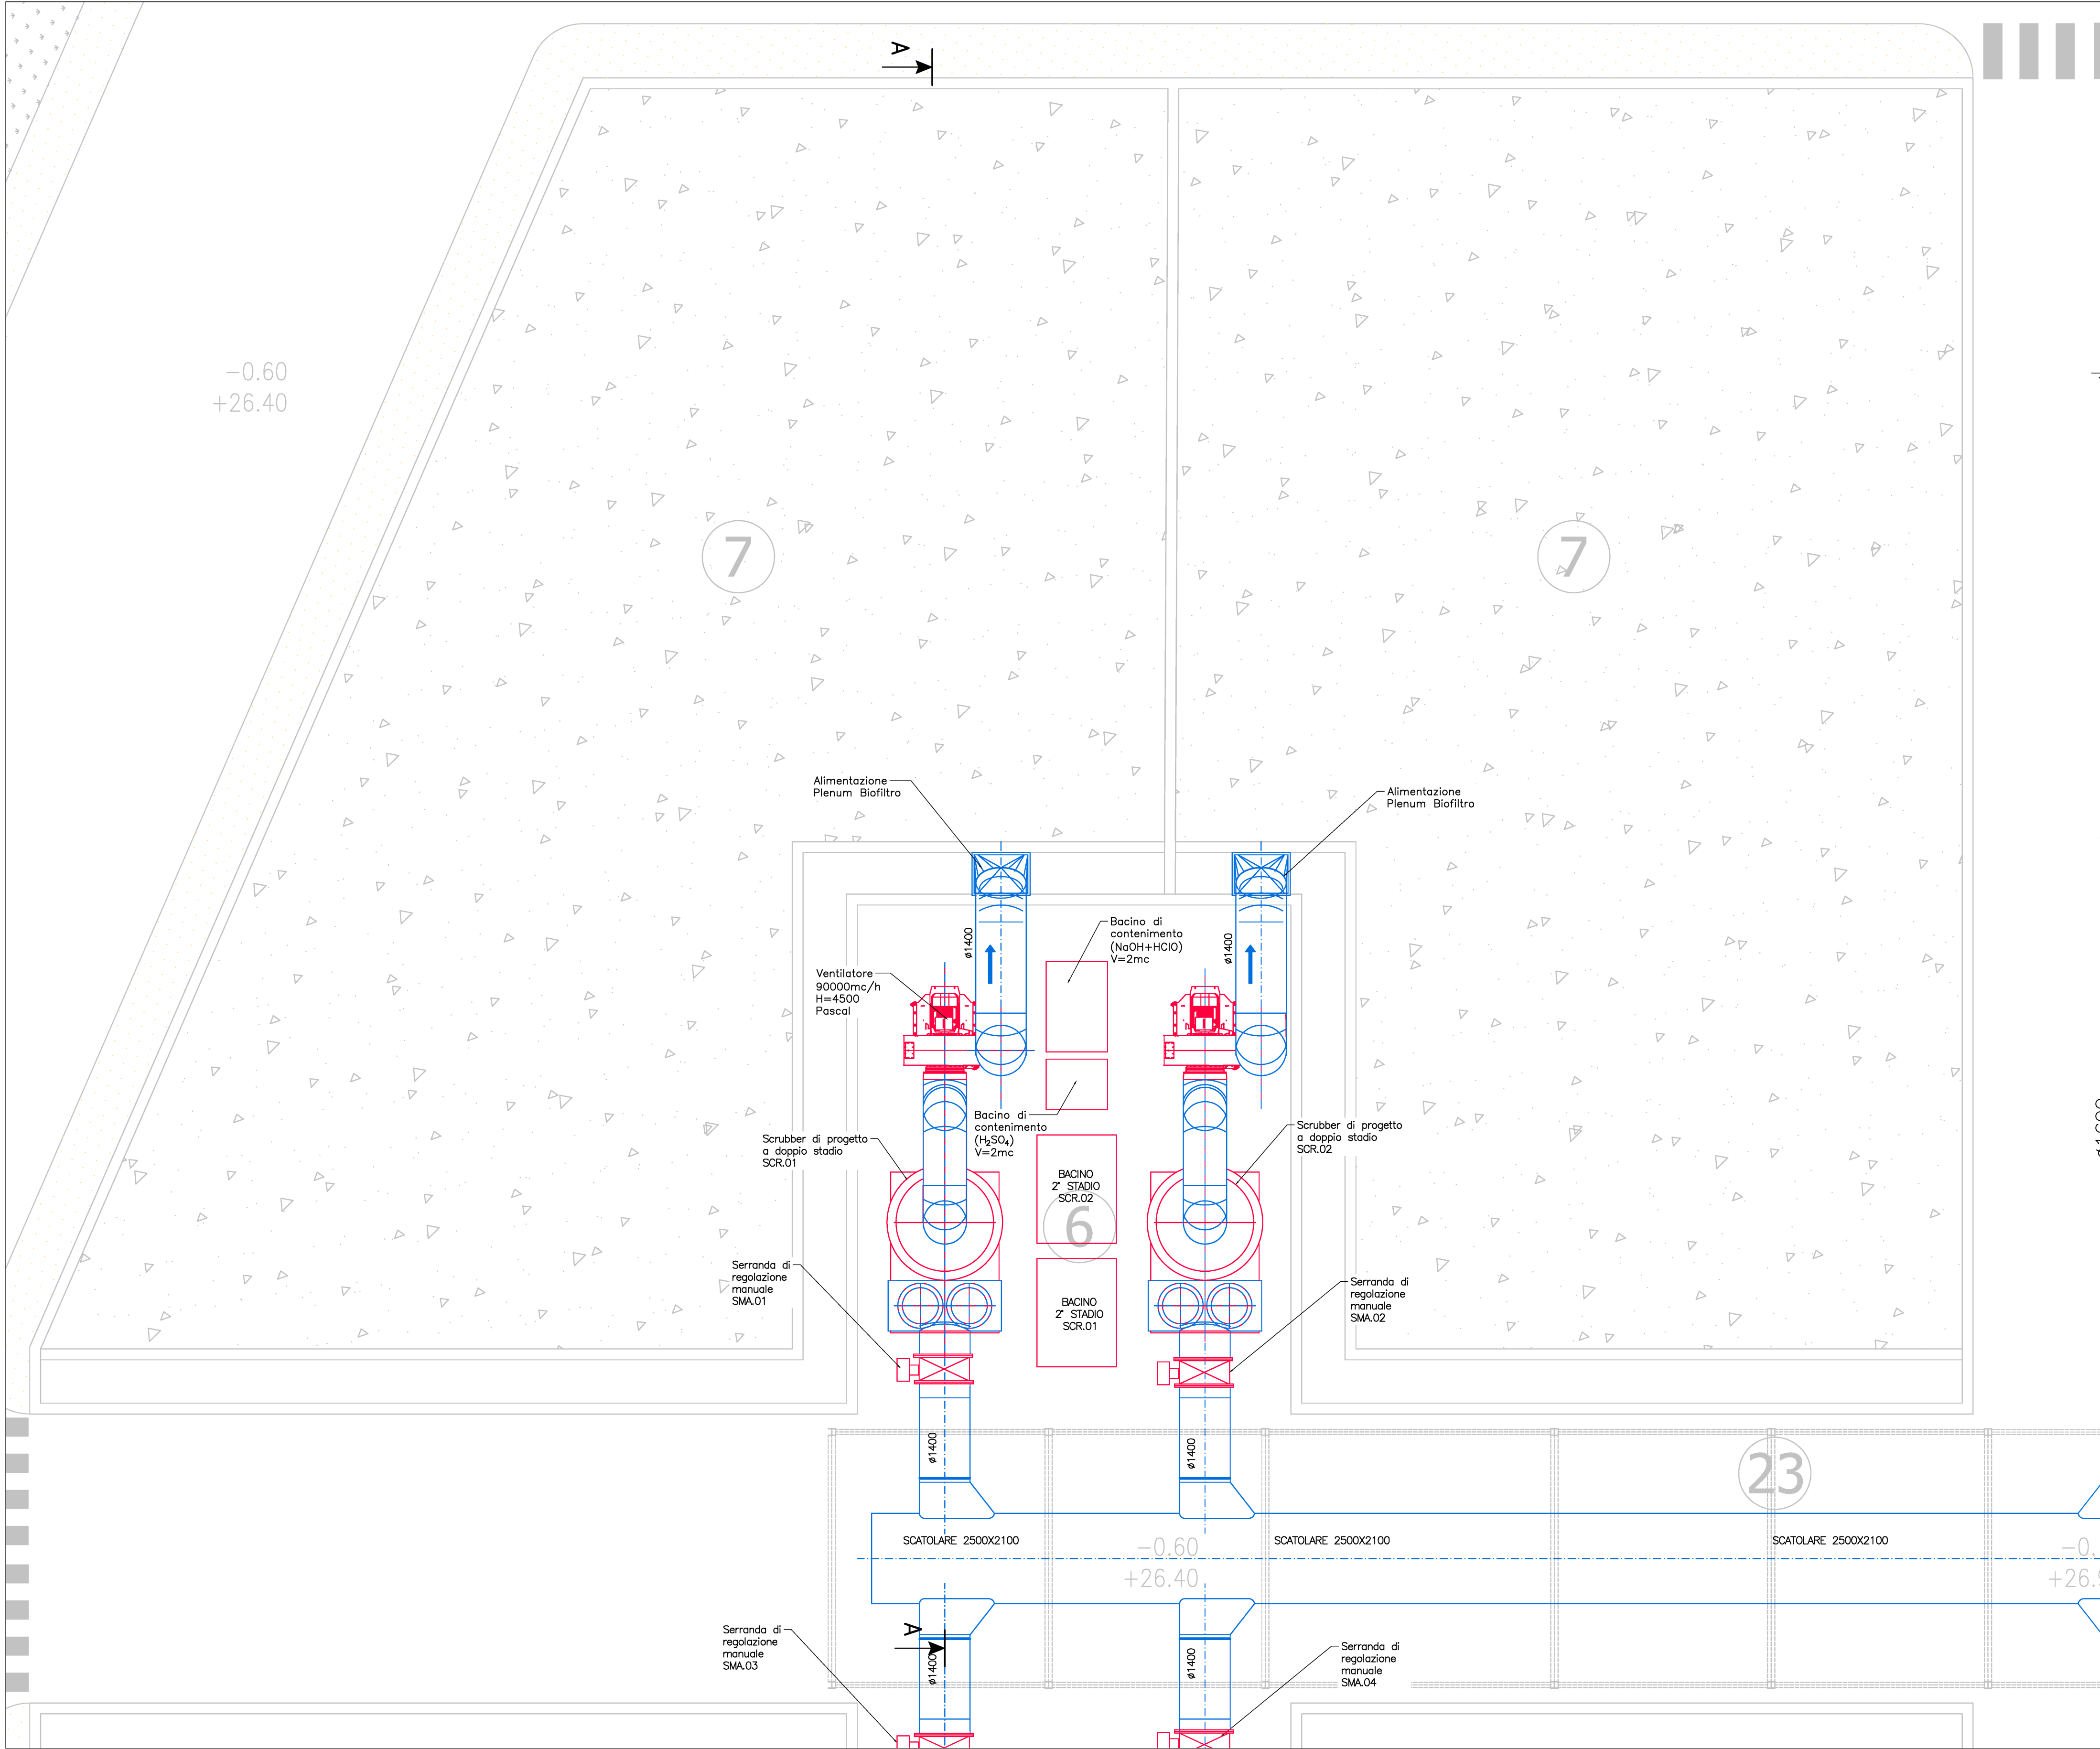


SEZIONE A - A
SCRUBBERE N°1/ 2 _ BIOFILTRO 1/2
SCALA 1:100

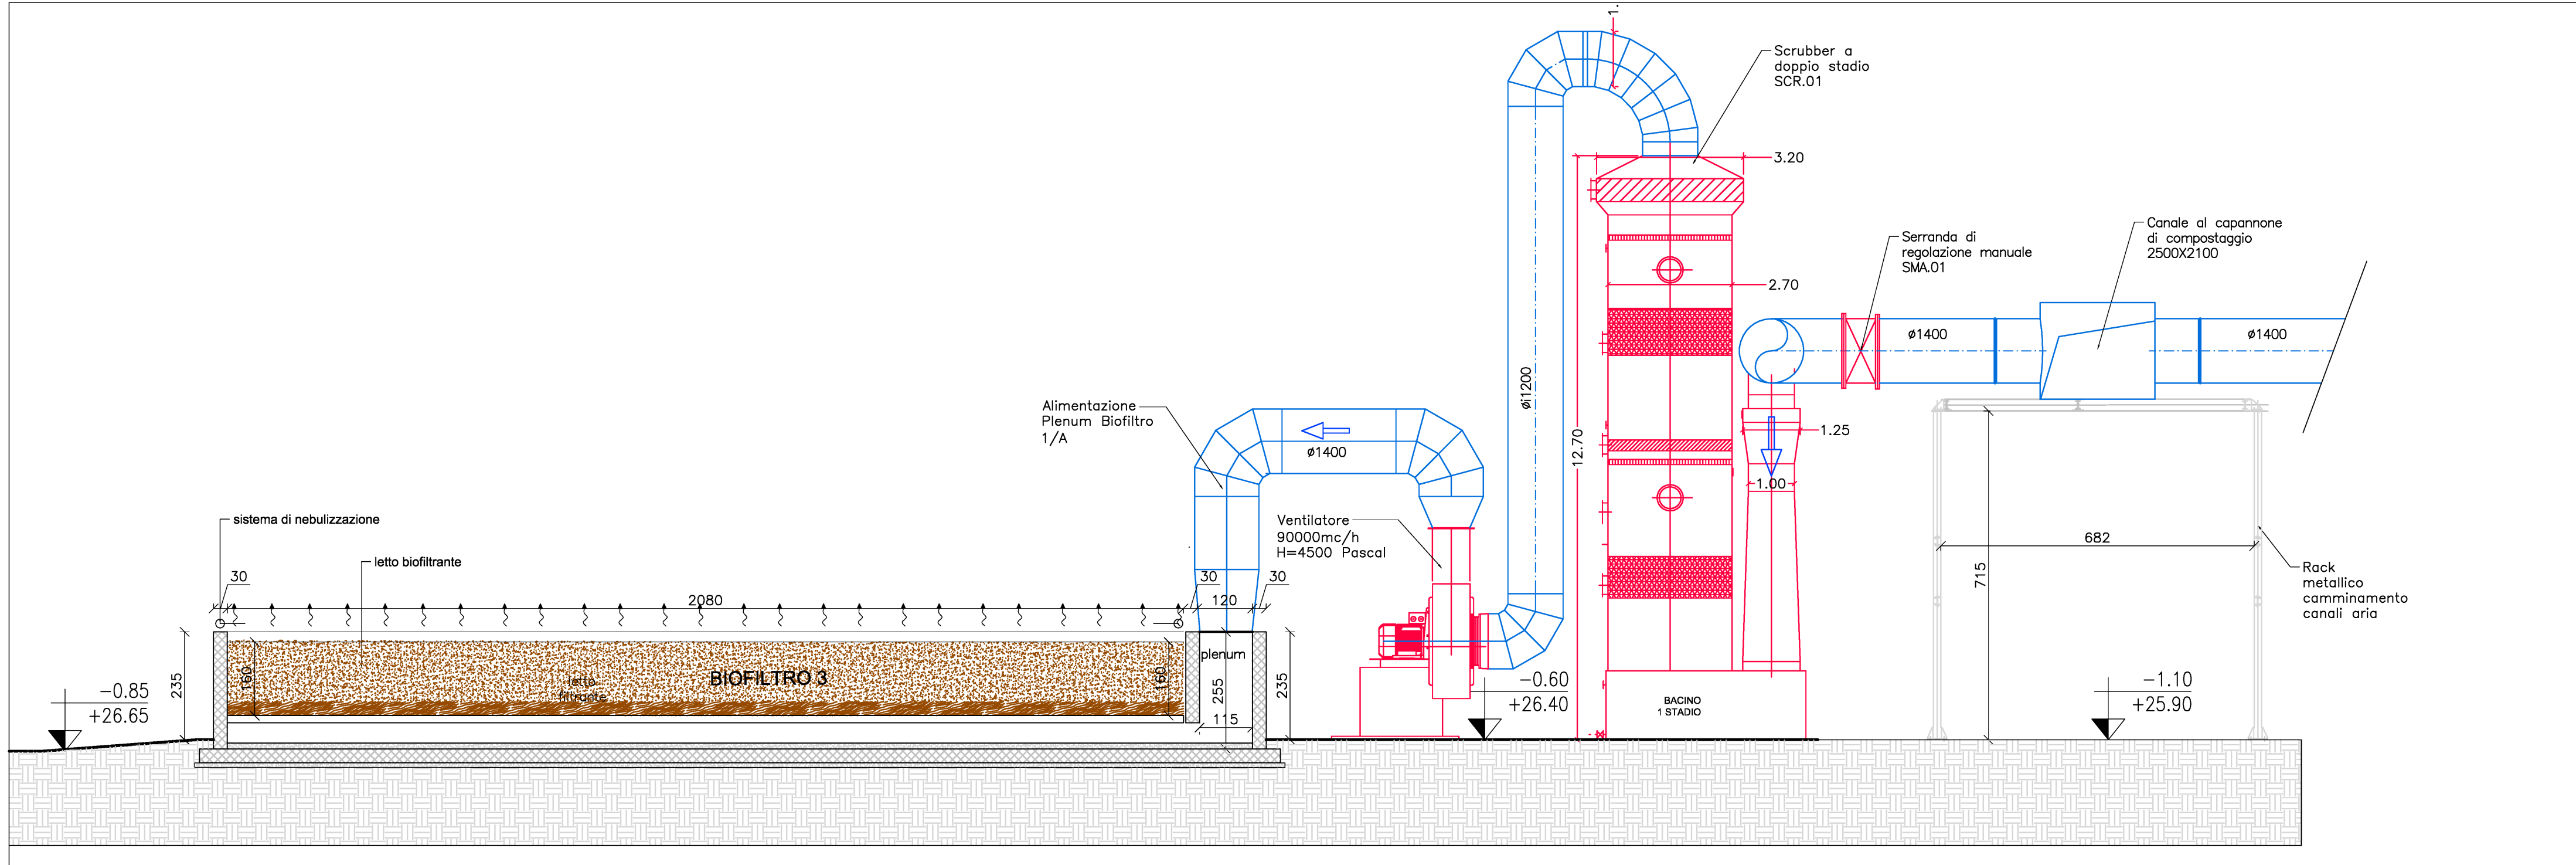

P&I - SCRUBBER

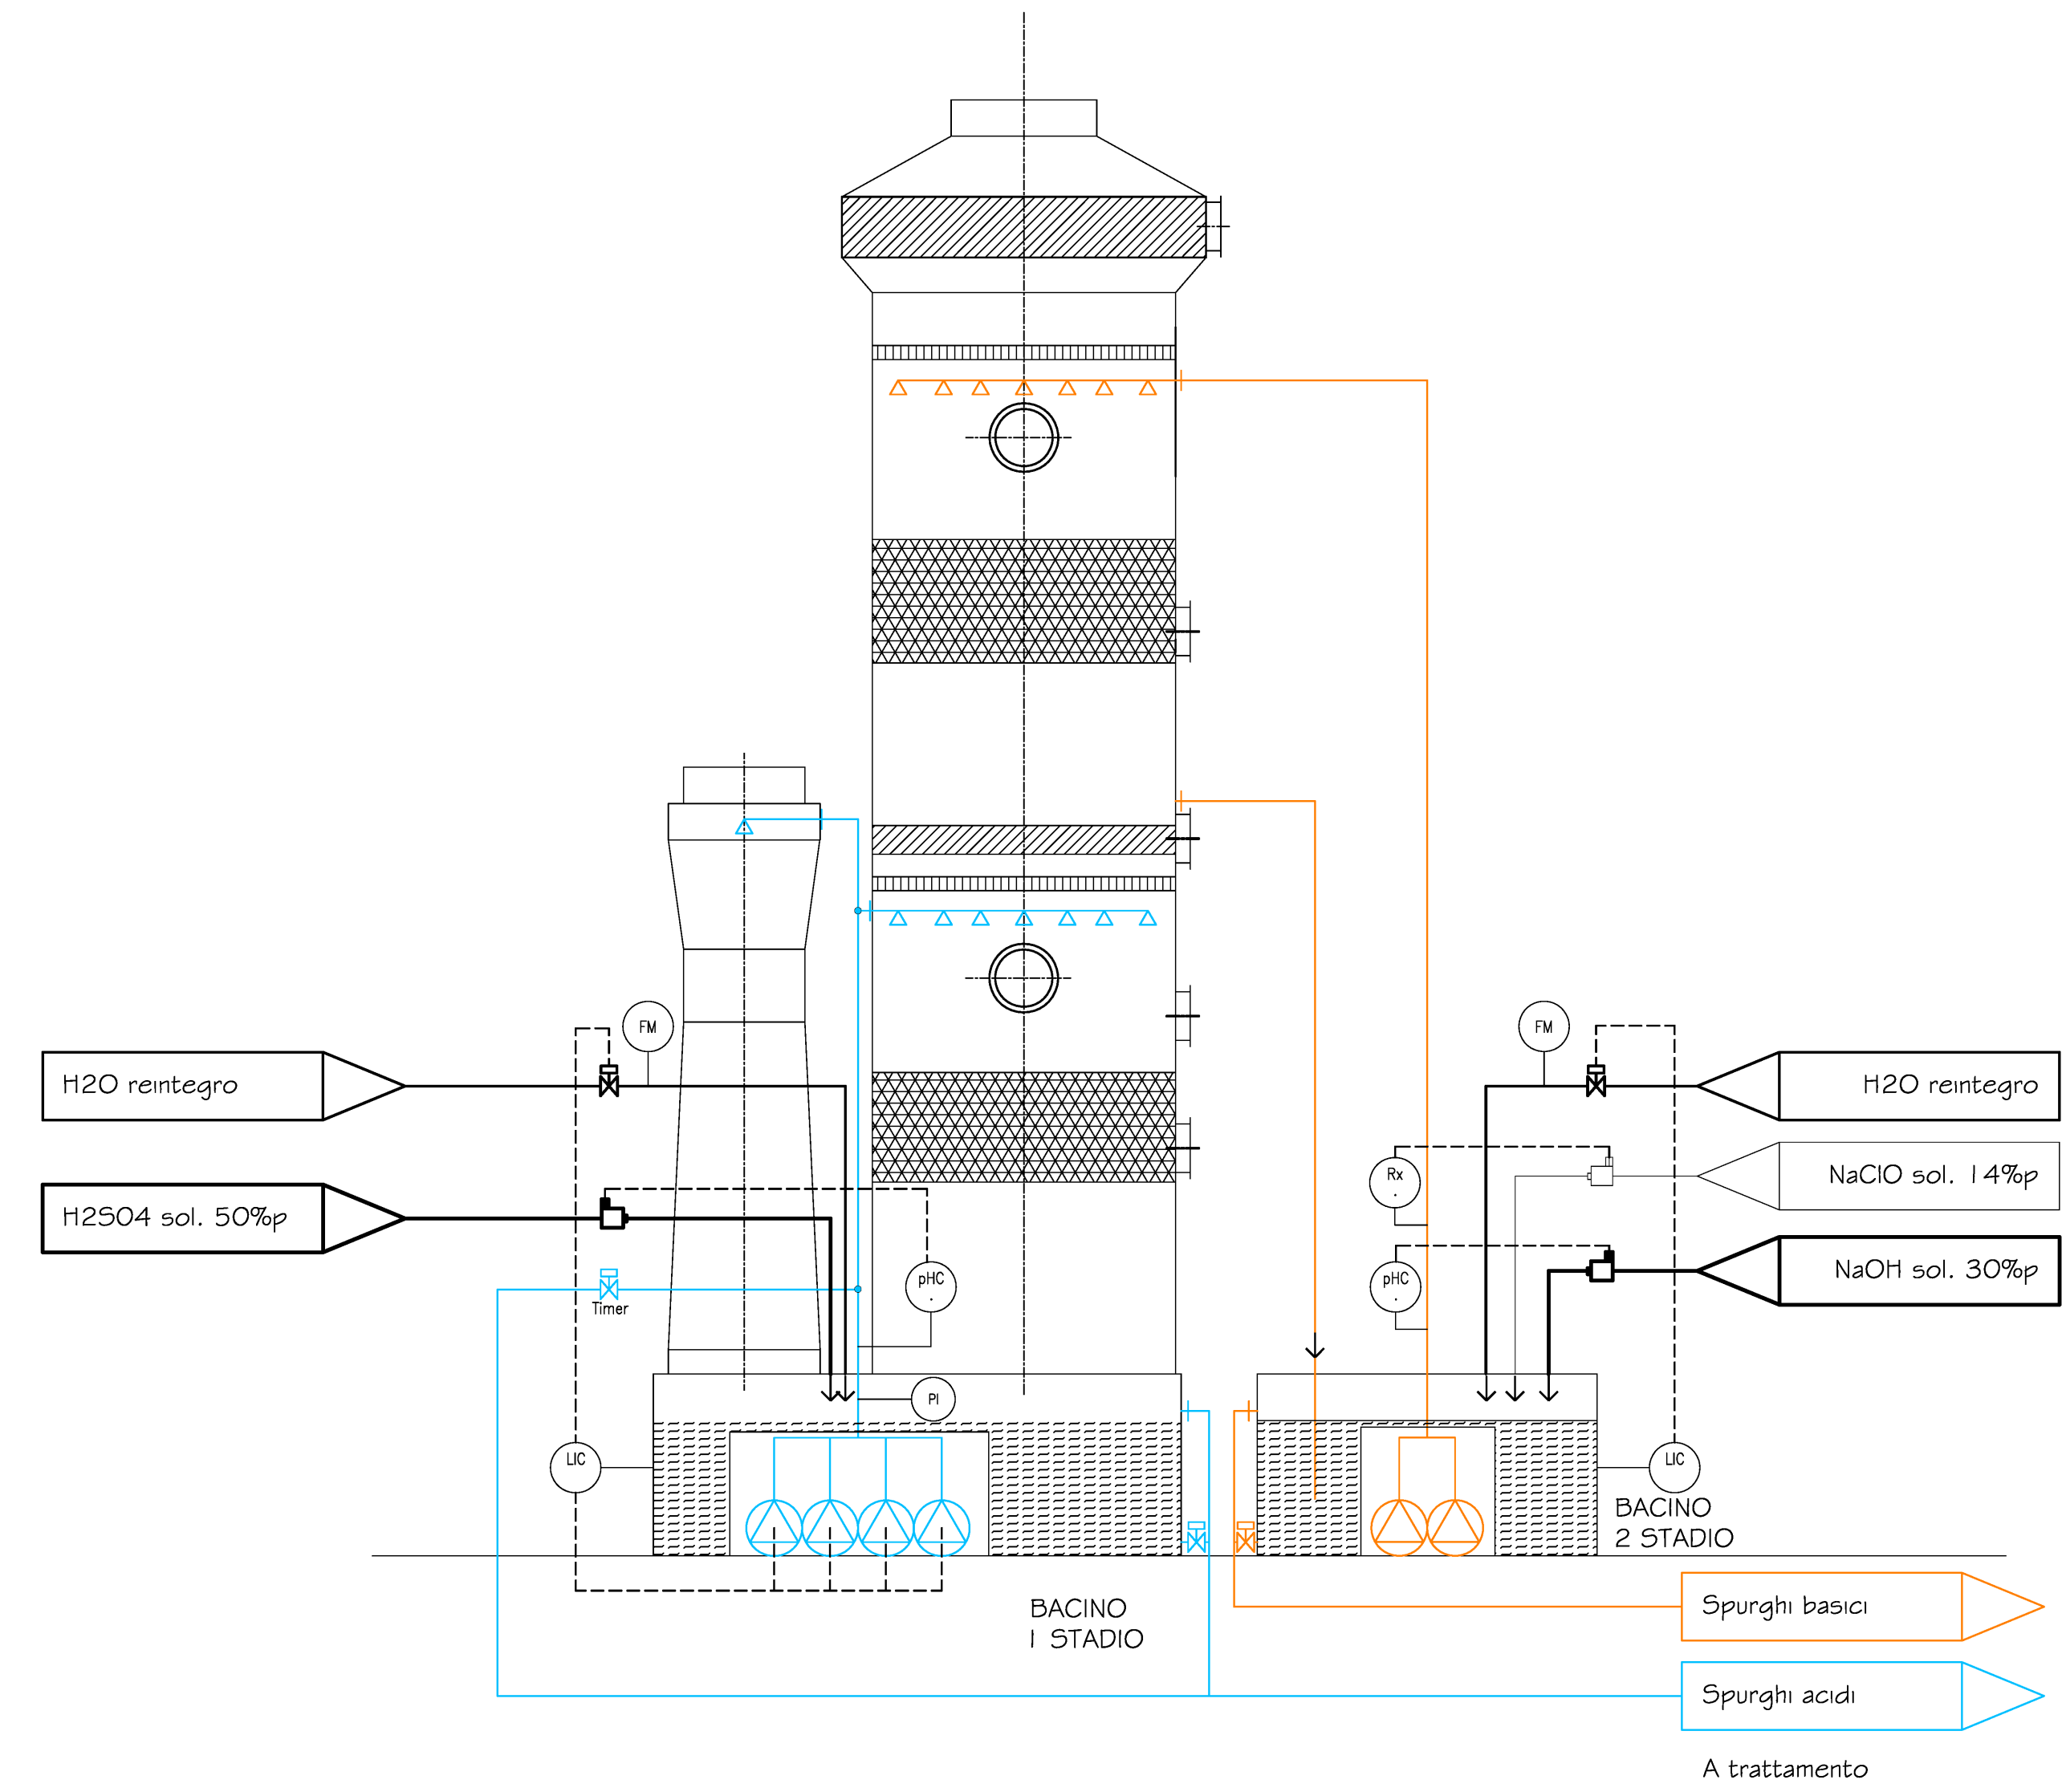

Tipico attacco aria SCRUBBER/BIOFILTRO

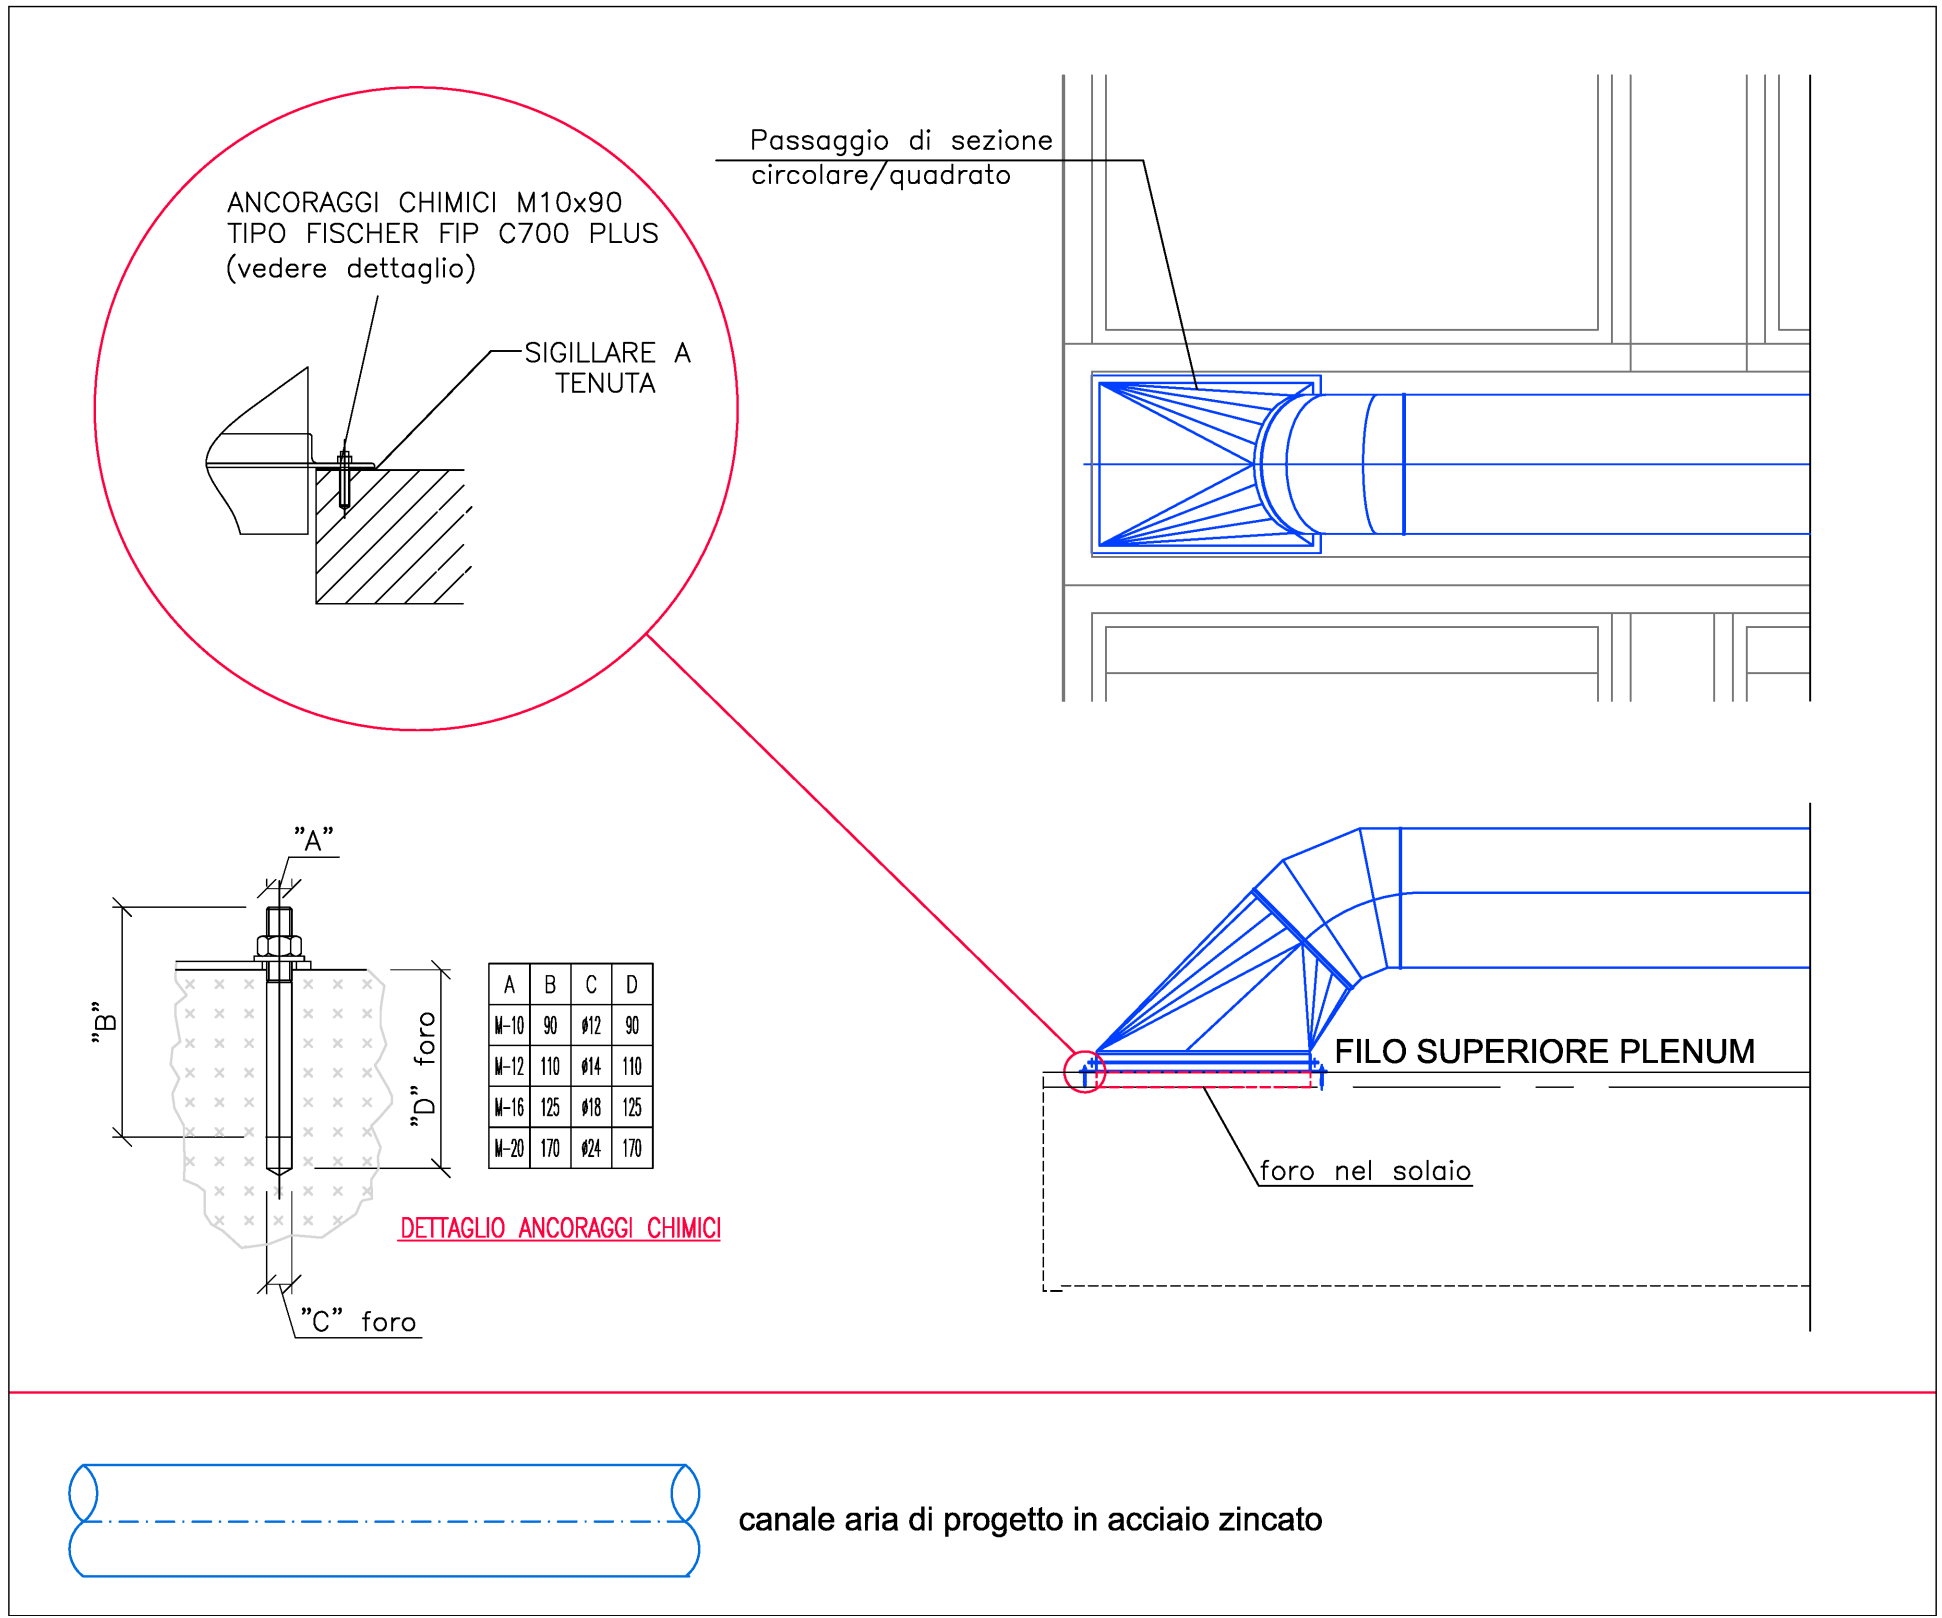

REGIONE CAMPANIA
GIUNTA REGIONALE DELLA CAMPANIA
STRUTTURA DI MISSIONE PER LO SMALTIMENTO DEI RIFIUTI STOCCATI IN BALLE
IMPIANTO DI COMPOSTAGGIO DELLA FRAZIONE ORGANICA DA
RACCOLTA DIFFERENZIATA DA REALIZZARE PRESSO
IL COMUNE DI AFRAGOLA (NA) - LOC. SALICELLE

PROGETTO DI FATTIBILITA' TECNICA ED ECONOMICA - Ing. Antonio De Falco

ACCORDO QUADRO TRIENNALE PER L'AFFIDAMENTO DI SERVIZI DI INGEGNERIA
E ARCHITETTURA - LOTTO 1
POR FESR 2014-2020 - ASSE 6 - AZIONE 6.1.3. - PROC. N. 25971A-SIA/18
CODICE CIG 7332580C8D - CODICE CUP B23G17013650006

PROGETTO DEFINITIVO

IM - IMPIANTI MECCANICI

SISTEMA TRATTAMENTO ARIA -
BIOFILTRO 1/2 E SCRUBBER N° 1E2
PIANTE - SEZIONI

1137 D IM PX 1.1 0 11 di 11 1:100 .DWG
CONMESSA CODICE ELABORATO REV. FOGLIO SCALA FORMATO

