




PIANTA IMPIANTI MECCANICI
SCRUBBERE N°3/4 _ BIOFILTRO 3/4
SCALA 1:100

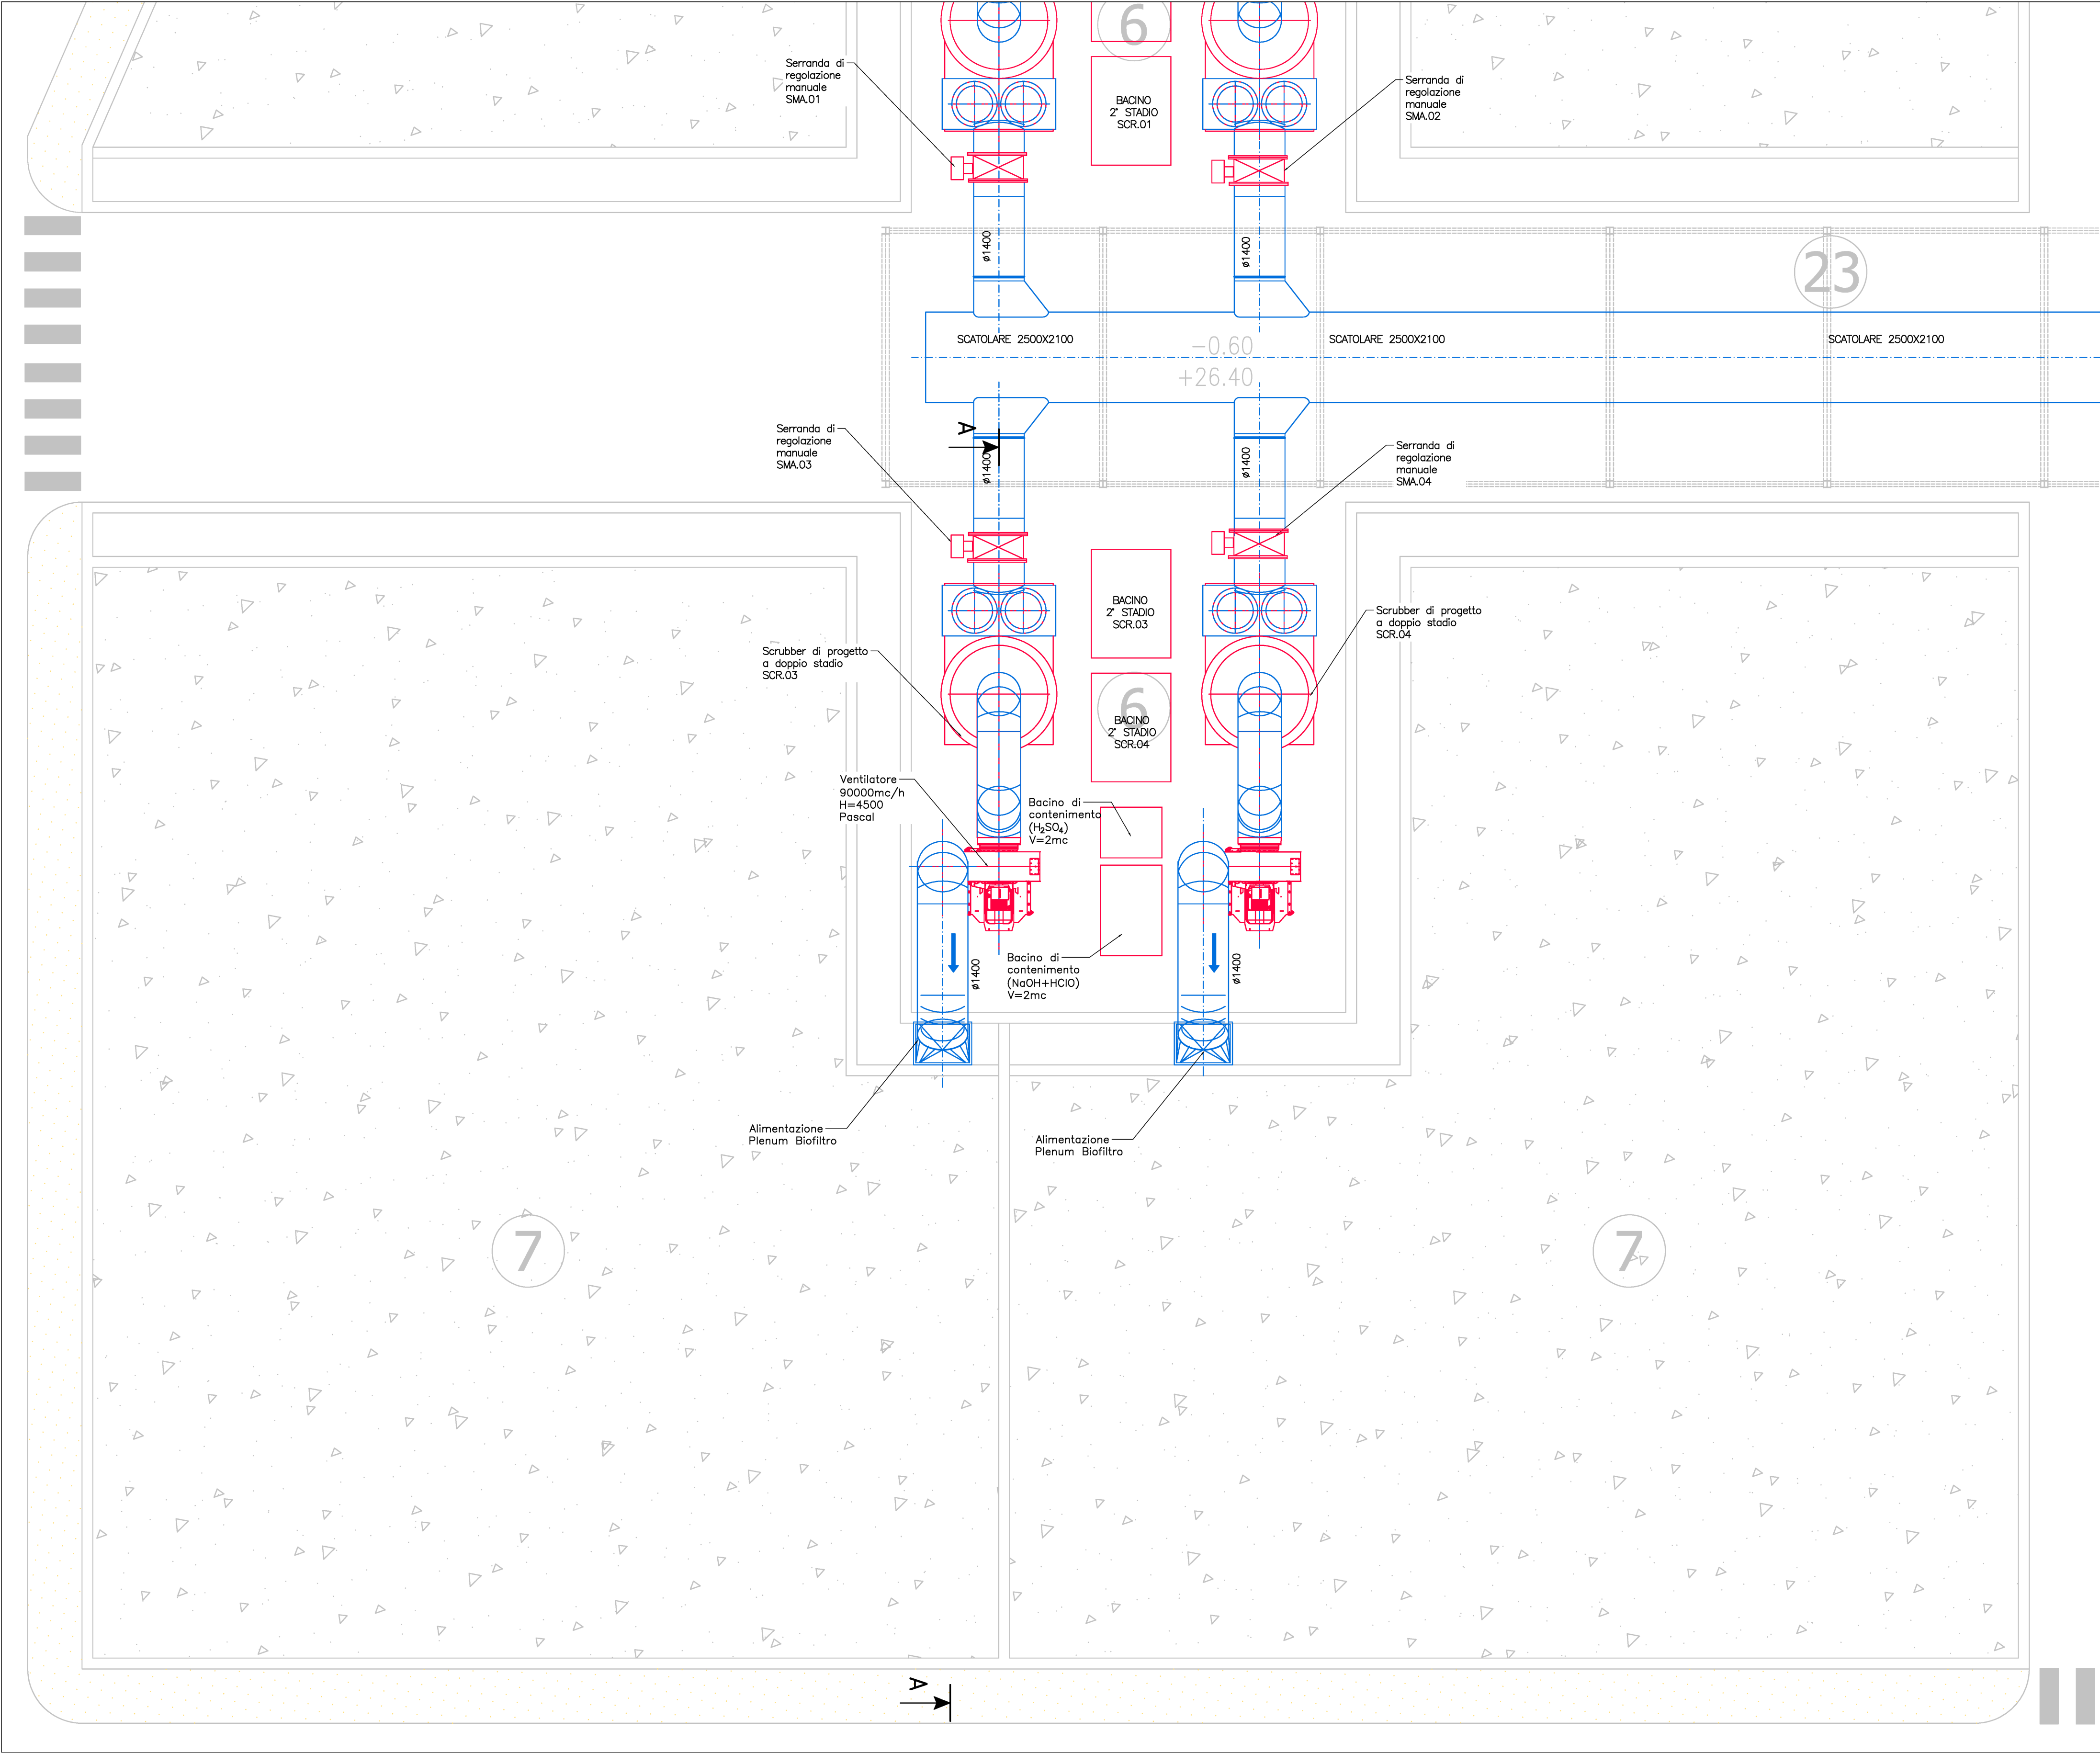


SEZIONE A - A
SCRUBBERE N°3/ 4 _ BIOFILTRO 3/4
SCALA 1:100

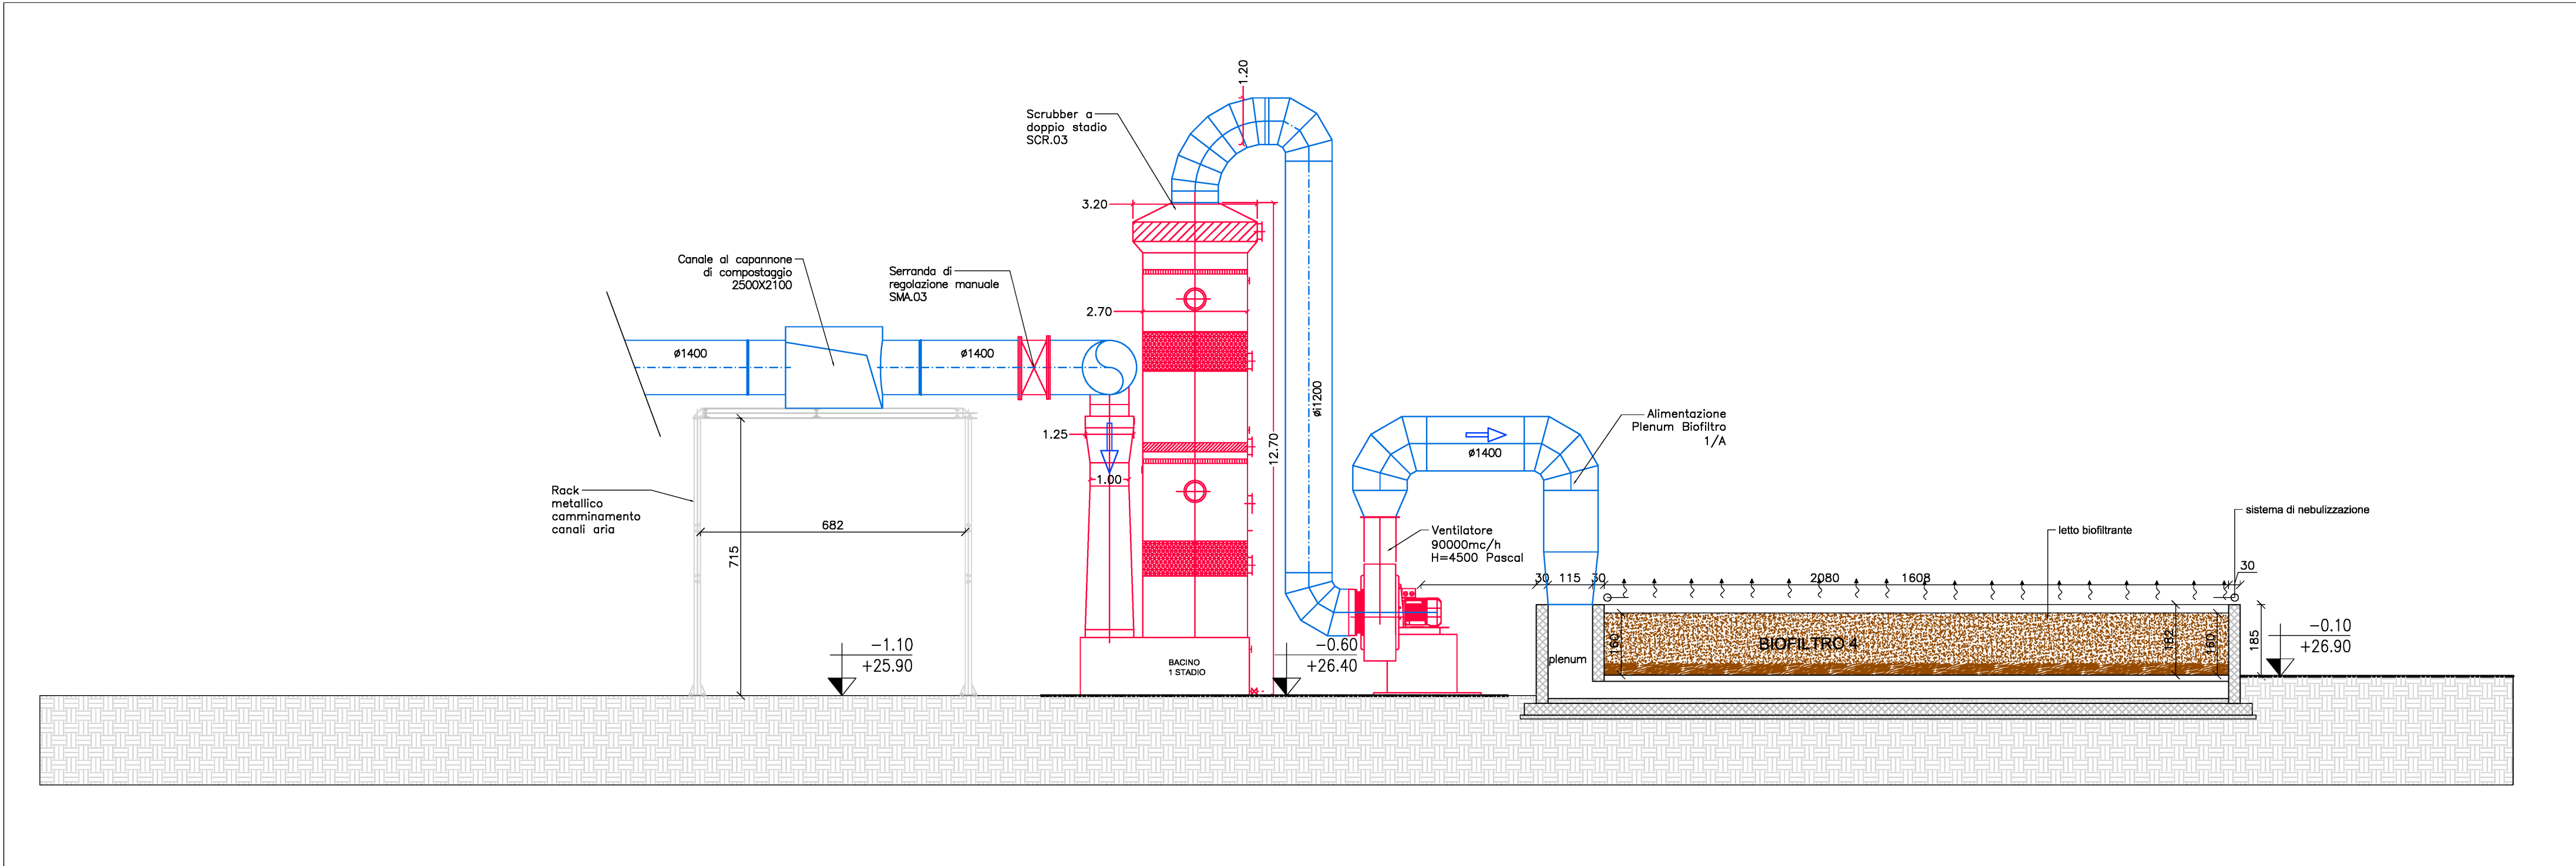

P&I - SCRUBBER

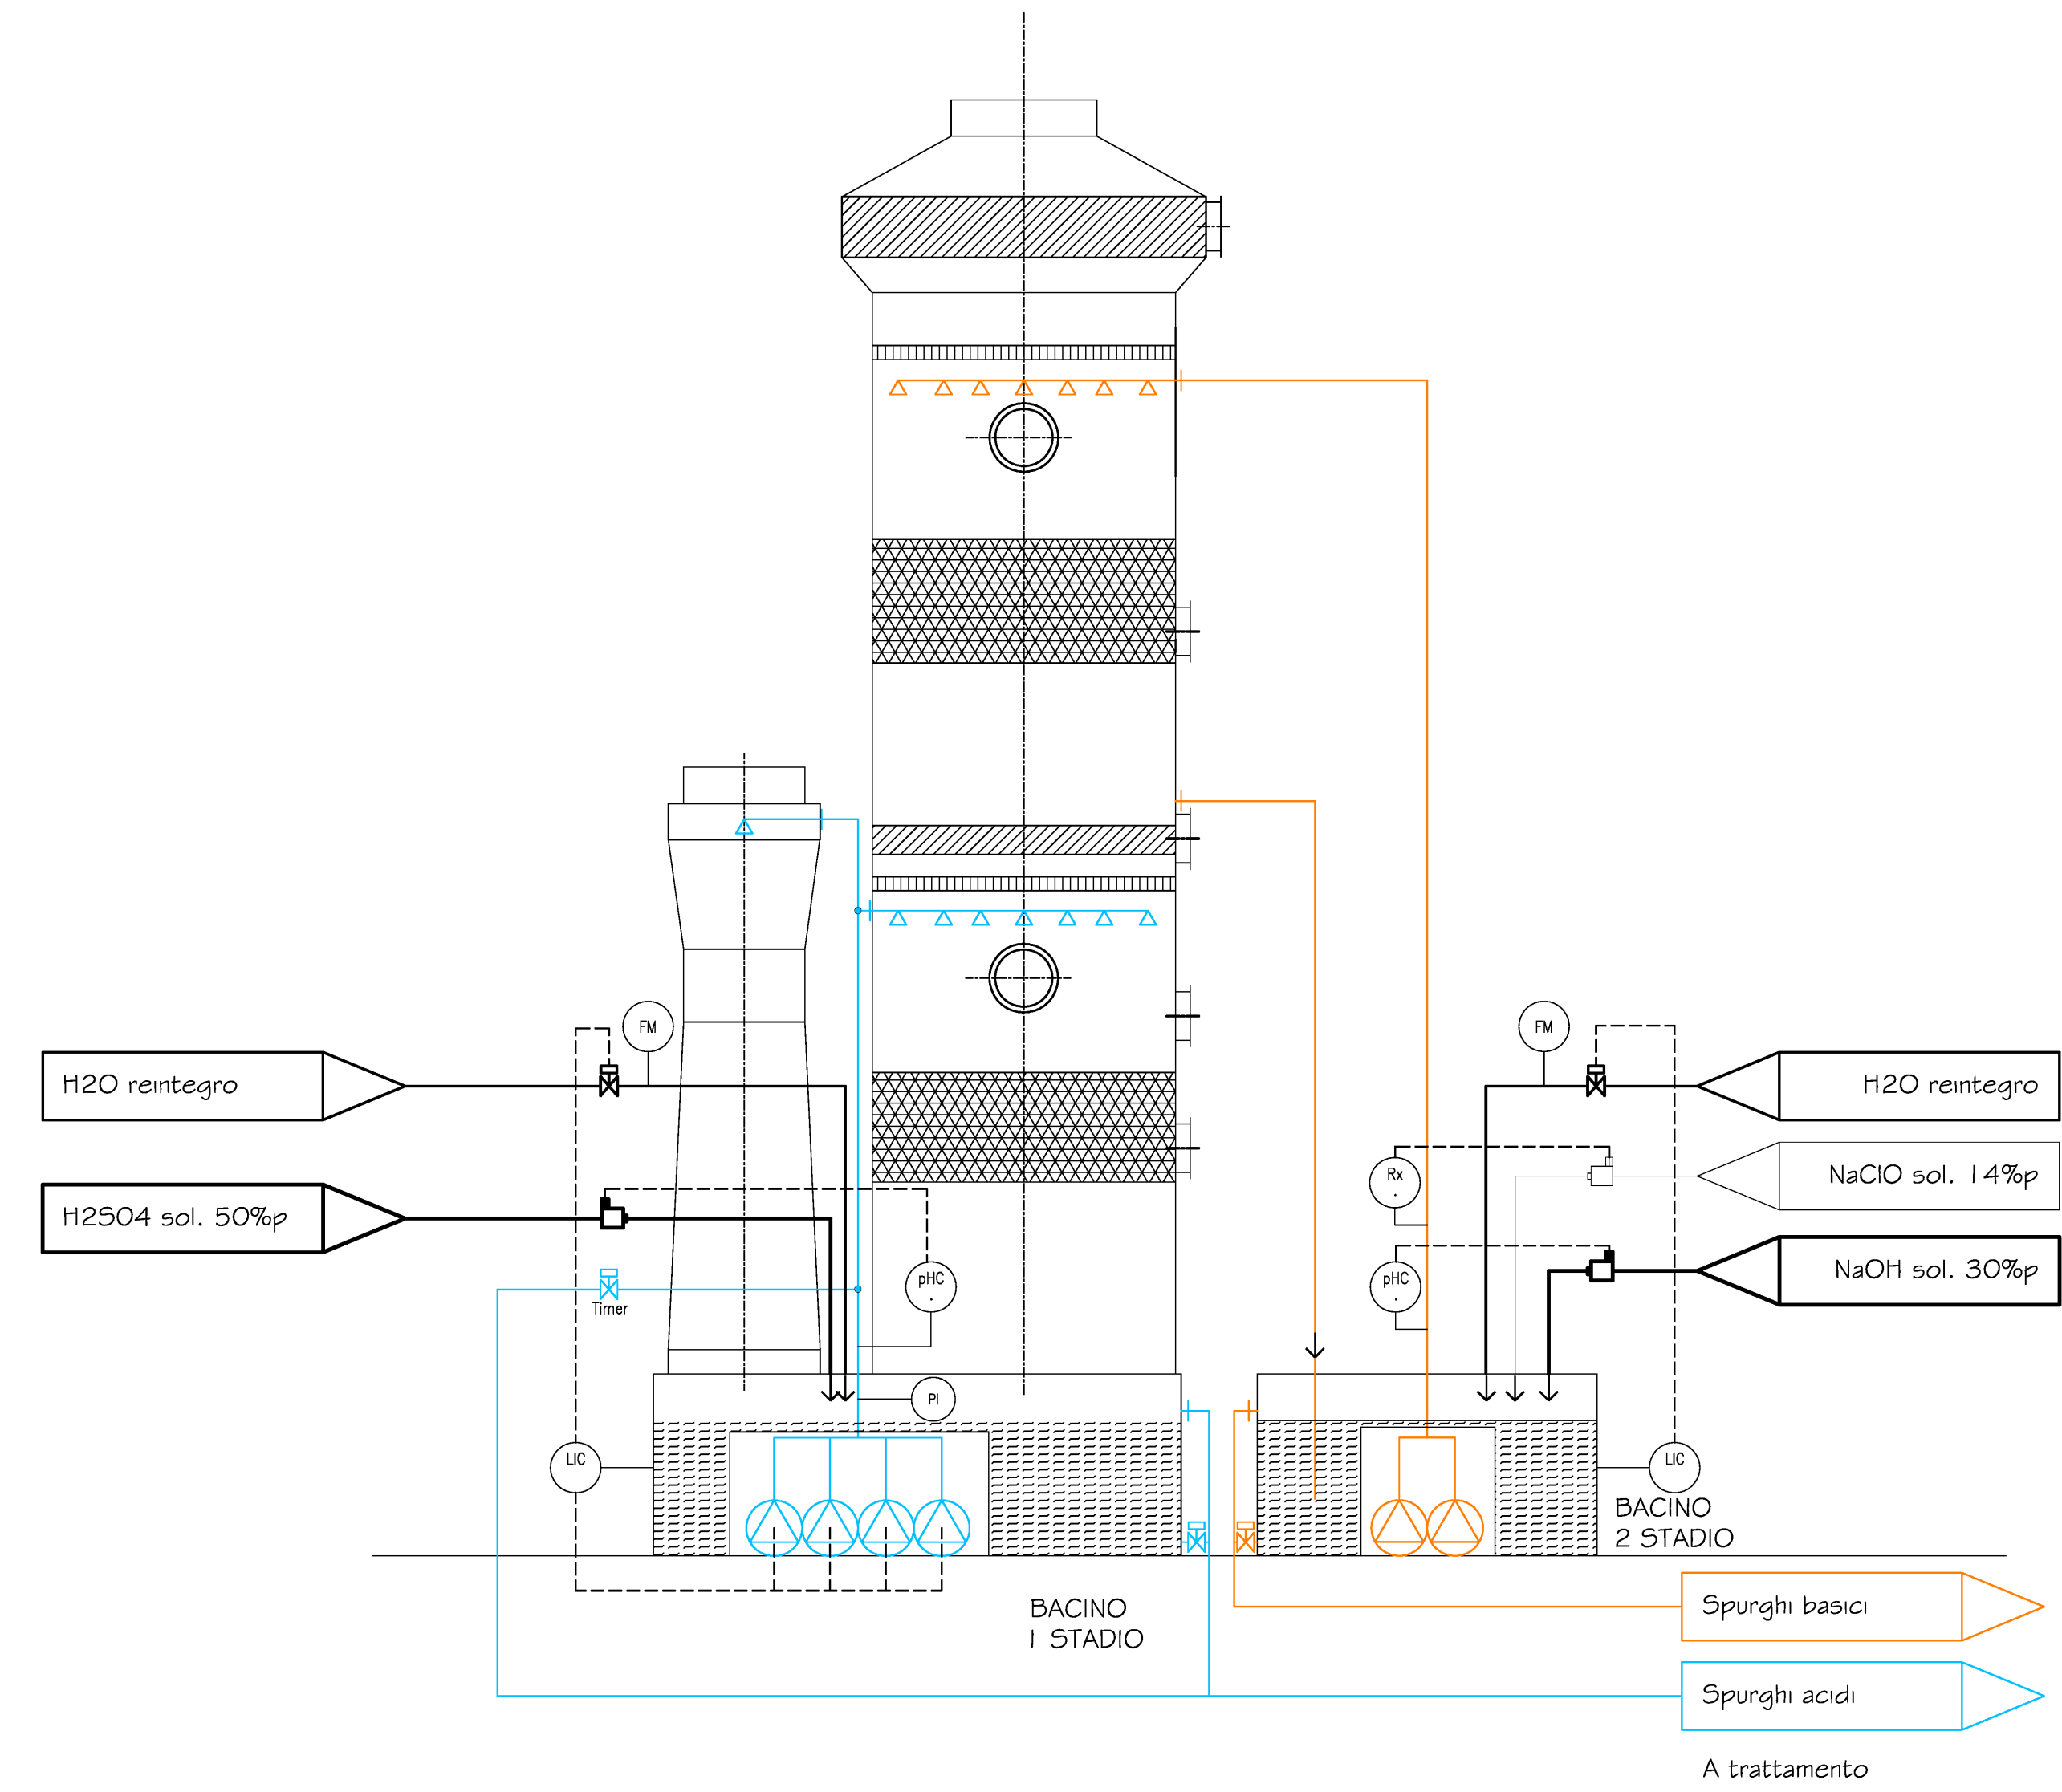

Tipico attacco aria SCRUBBER/BIOFILTRO

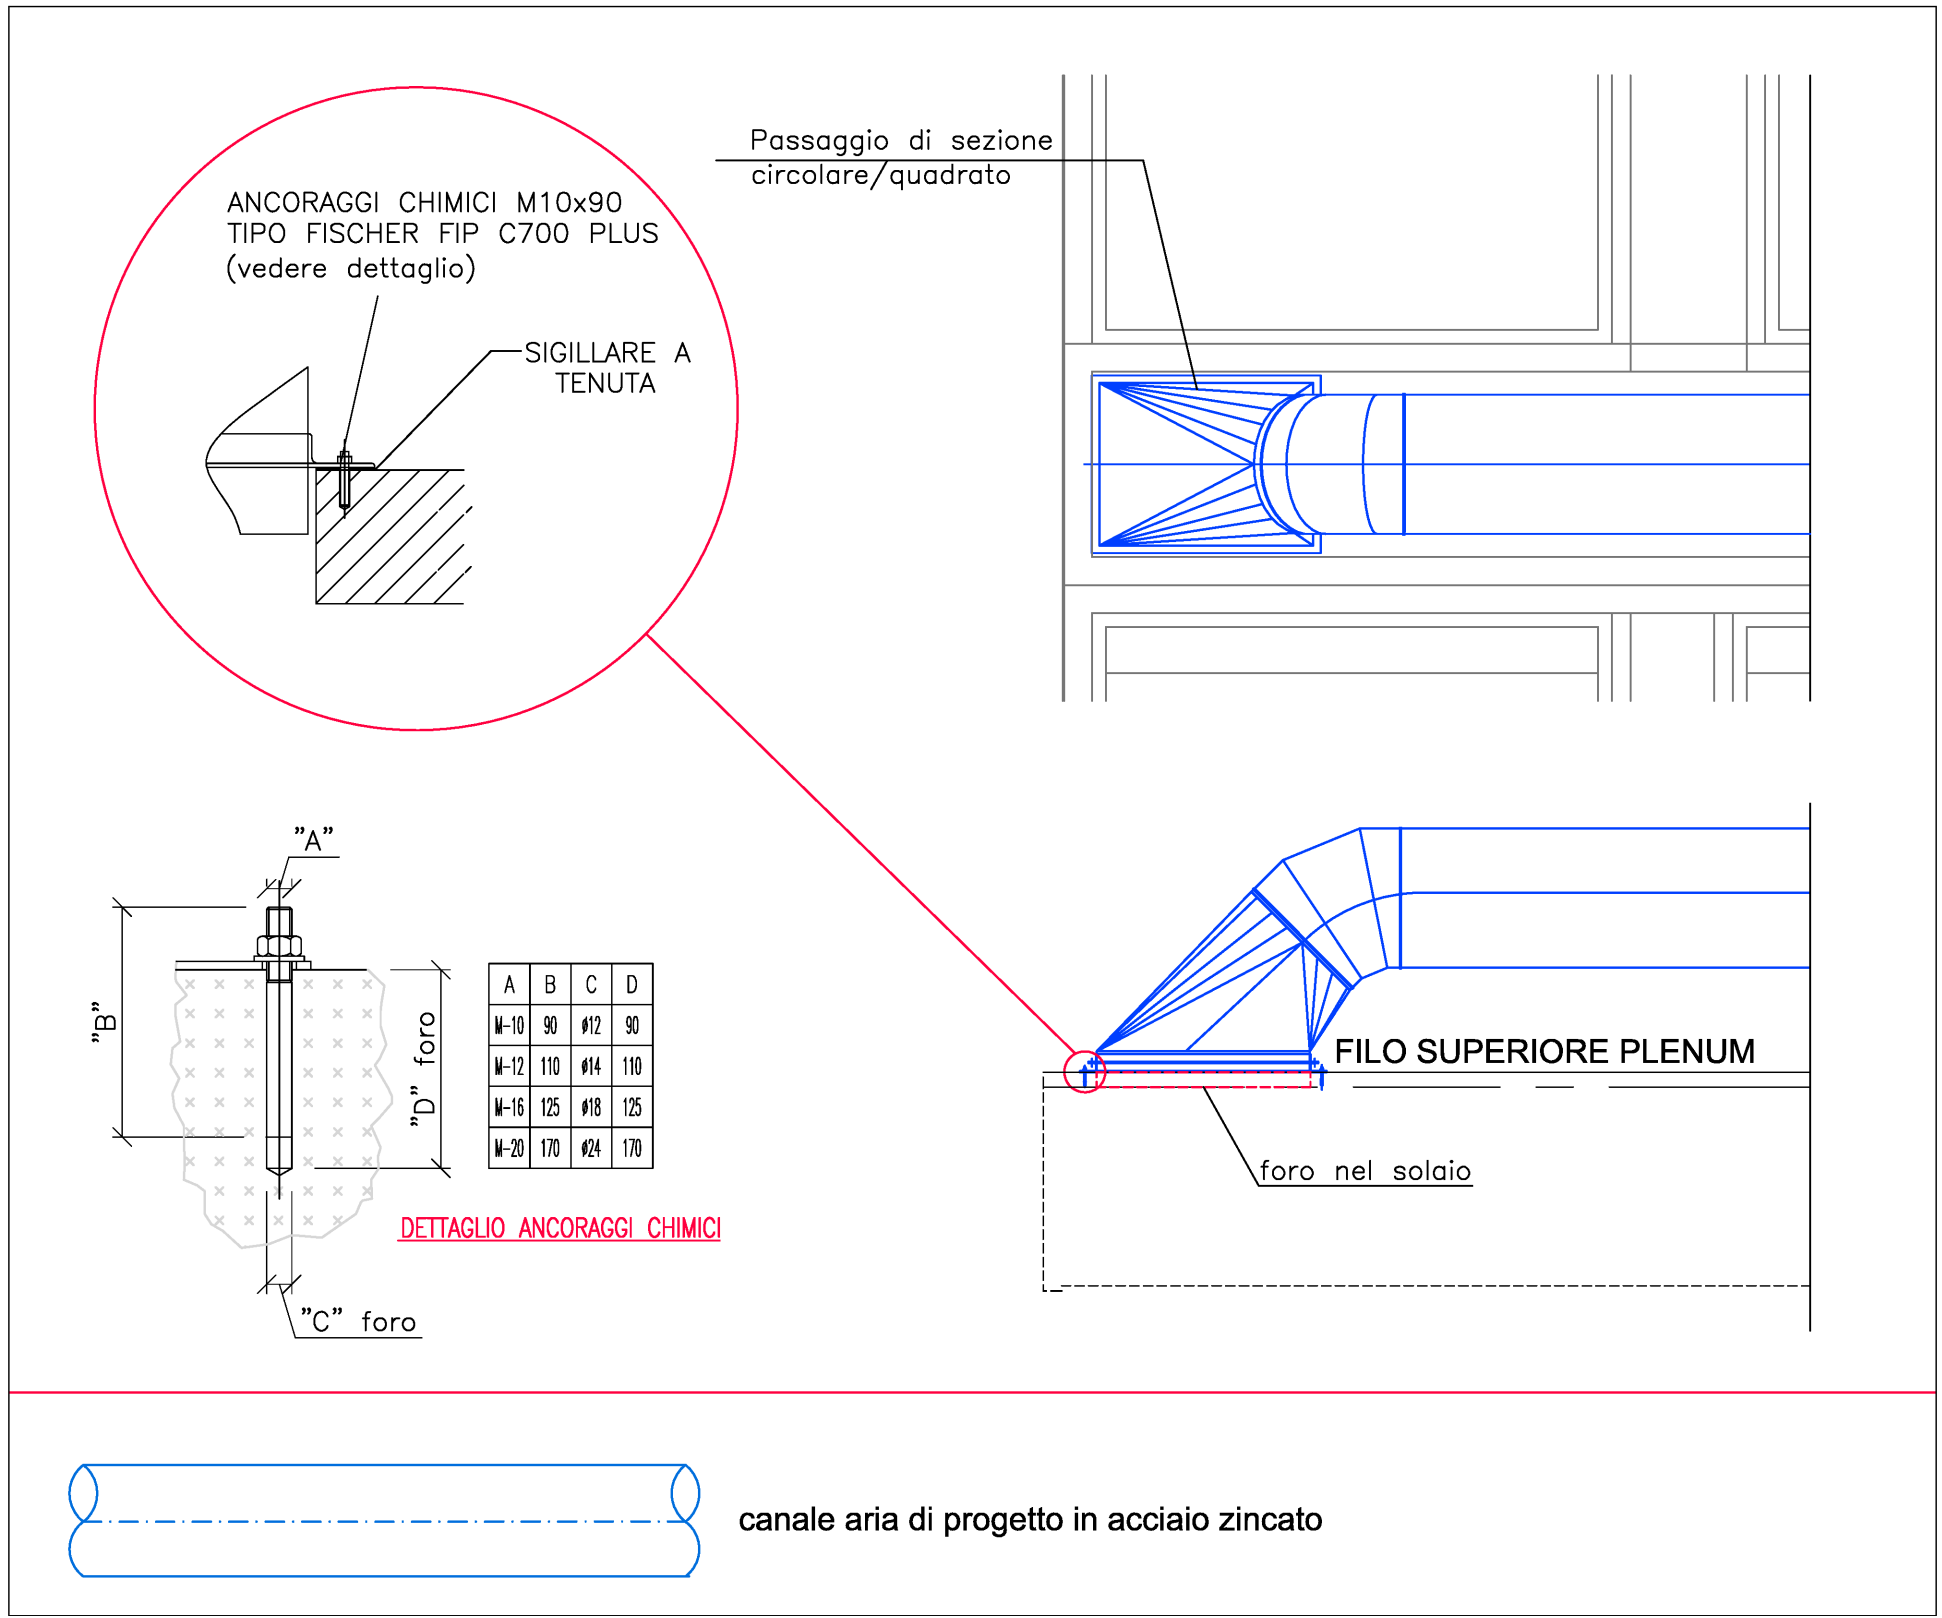

REGIONE CAMPANIA
GIUNTA REGIONALE DELLA CAMPANIA
STRUTTURA DI MISSIONE PER LO SMALTIMENTO DEI RIFIUTI STOCCATI IN BALLE
IMPIANTO DI COMPOSTAGGIO DELLA FRAZIONE ORGANICA DA
RACCOLTA DIFFERENZIATA DA REALIZZARE PRESSO
IL COMUNE DI AFRAGOLA (NA) - LOC. SALICELLE

PROGETTO DI FATTIBILITA' TECNICA ED ECONOMICA - Ing. Antonio De Falco

ACCORDO QUADRO TRIENNALE PER L'AFFIDAMENTO DI SERVIZI DI INGEGNERIA
E ARCHITETTURA - LOTTO 1
POR FESR 2014-2020 - ASSE 6 - AZIONE 6.1.3. - PROC. N. 25971A-SIA/18
CODICE CIG 7332580C8D - CODICE CUP B23G17013850006

PROGETTO DEFINITIVO

IM - IMPIANTI MECCANICI

SISTEMA TRATTAMENTO ARIA -
BIOFILTRO 3/4 E SCRUBBER N° 3E4
PIANTE - SEZIONI

1137	D	IM	PX	112	D	11	di	11	1:100	.DWG
COMMESSA	CODICE	ELABORATO	REV.	FUOGLIO	SCALA	FORMATO				

RAAGGRUPPAMENTO TEMPORANEO

CAPOGRUPPO MANDATARIA
ICARIA
Società di Ingegneria

MANDANTE
ICARIA s.r.l.
Società di Ingegneria

MANDANTE
ICARIA s.r.l.
Società di Ingegneria

CAPOGRUPPO MANDATARIA
ICARIA
Società di Ingegneria

MANDANTE
ICARIA s.r.l.
Società di Ingegneria

MANDANTE
ICARIA s.r.l.
Società di Ingegneria

CAPOGRUPPO MANDATARIA
ICARIA
Società di Ingegneria

MANDANTE
ICARIA s.r.l.
Società di Ingegneria

MANDANTE
ICARIA s.r.l.
Società di Ingegneria

0	MAZZO 2021	EMMISSIONE	AS	AS	OF	VR
REVISIONE	DATA	CAVETTO	REVISIONE	REVISIONE	REVISIONE	REVISIONE

L'editore di questi atti di sviluppo e la distribuzione del presente disegno sono la proprietà esclusiva.