
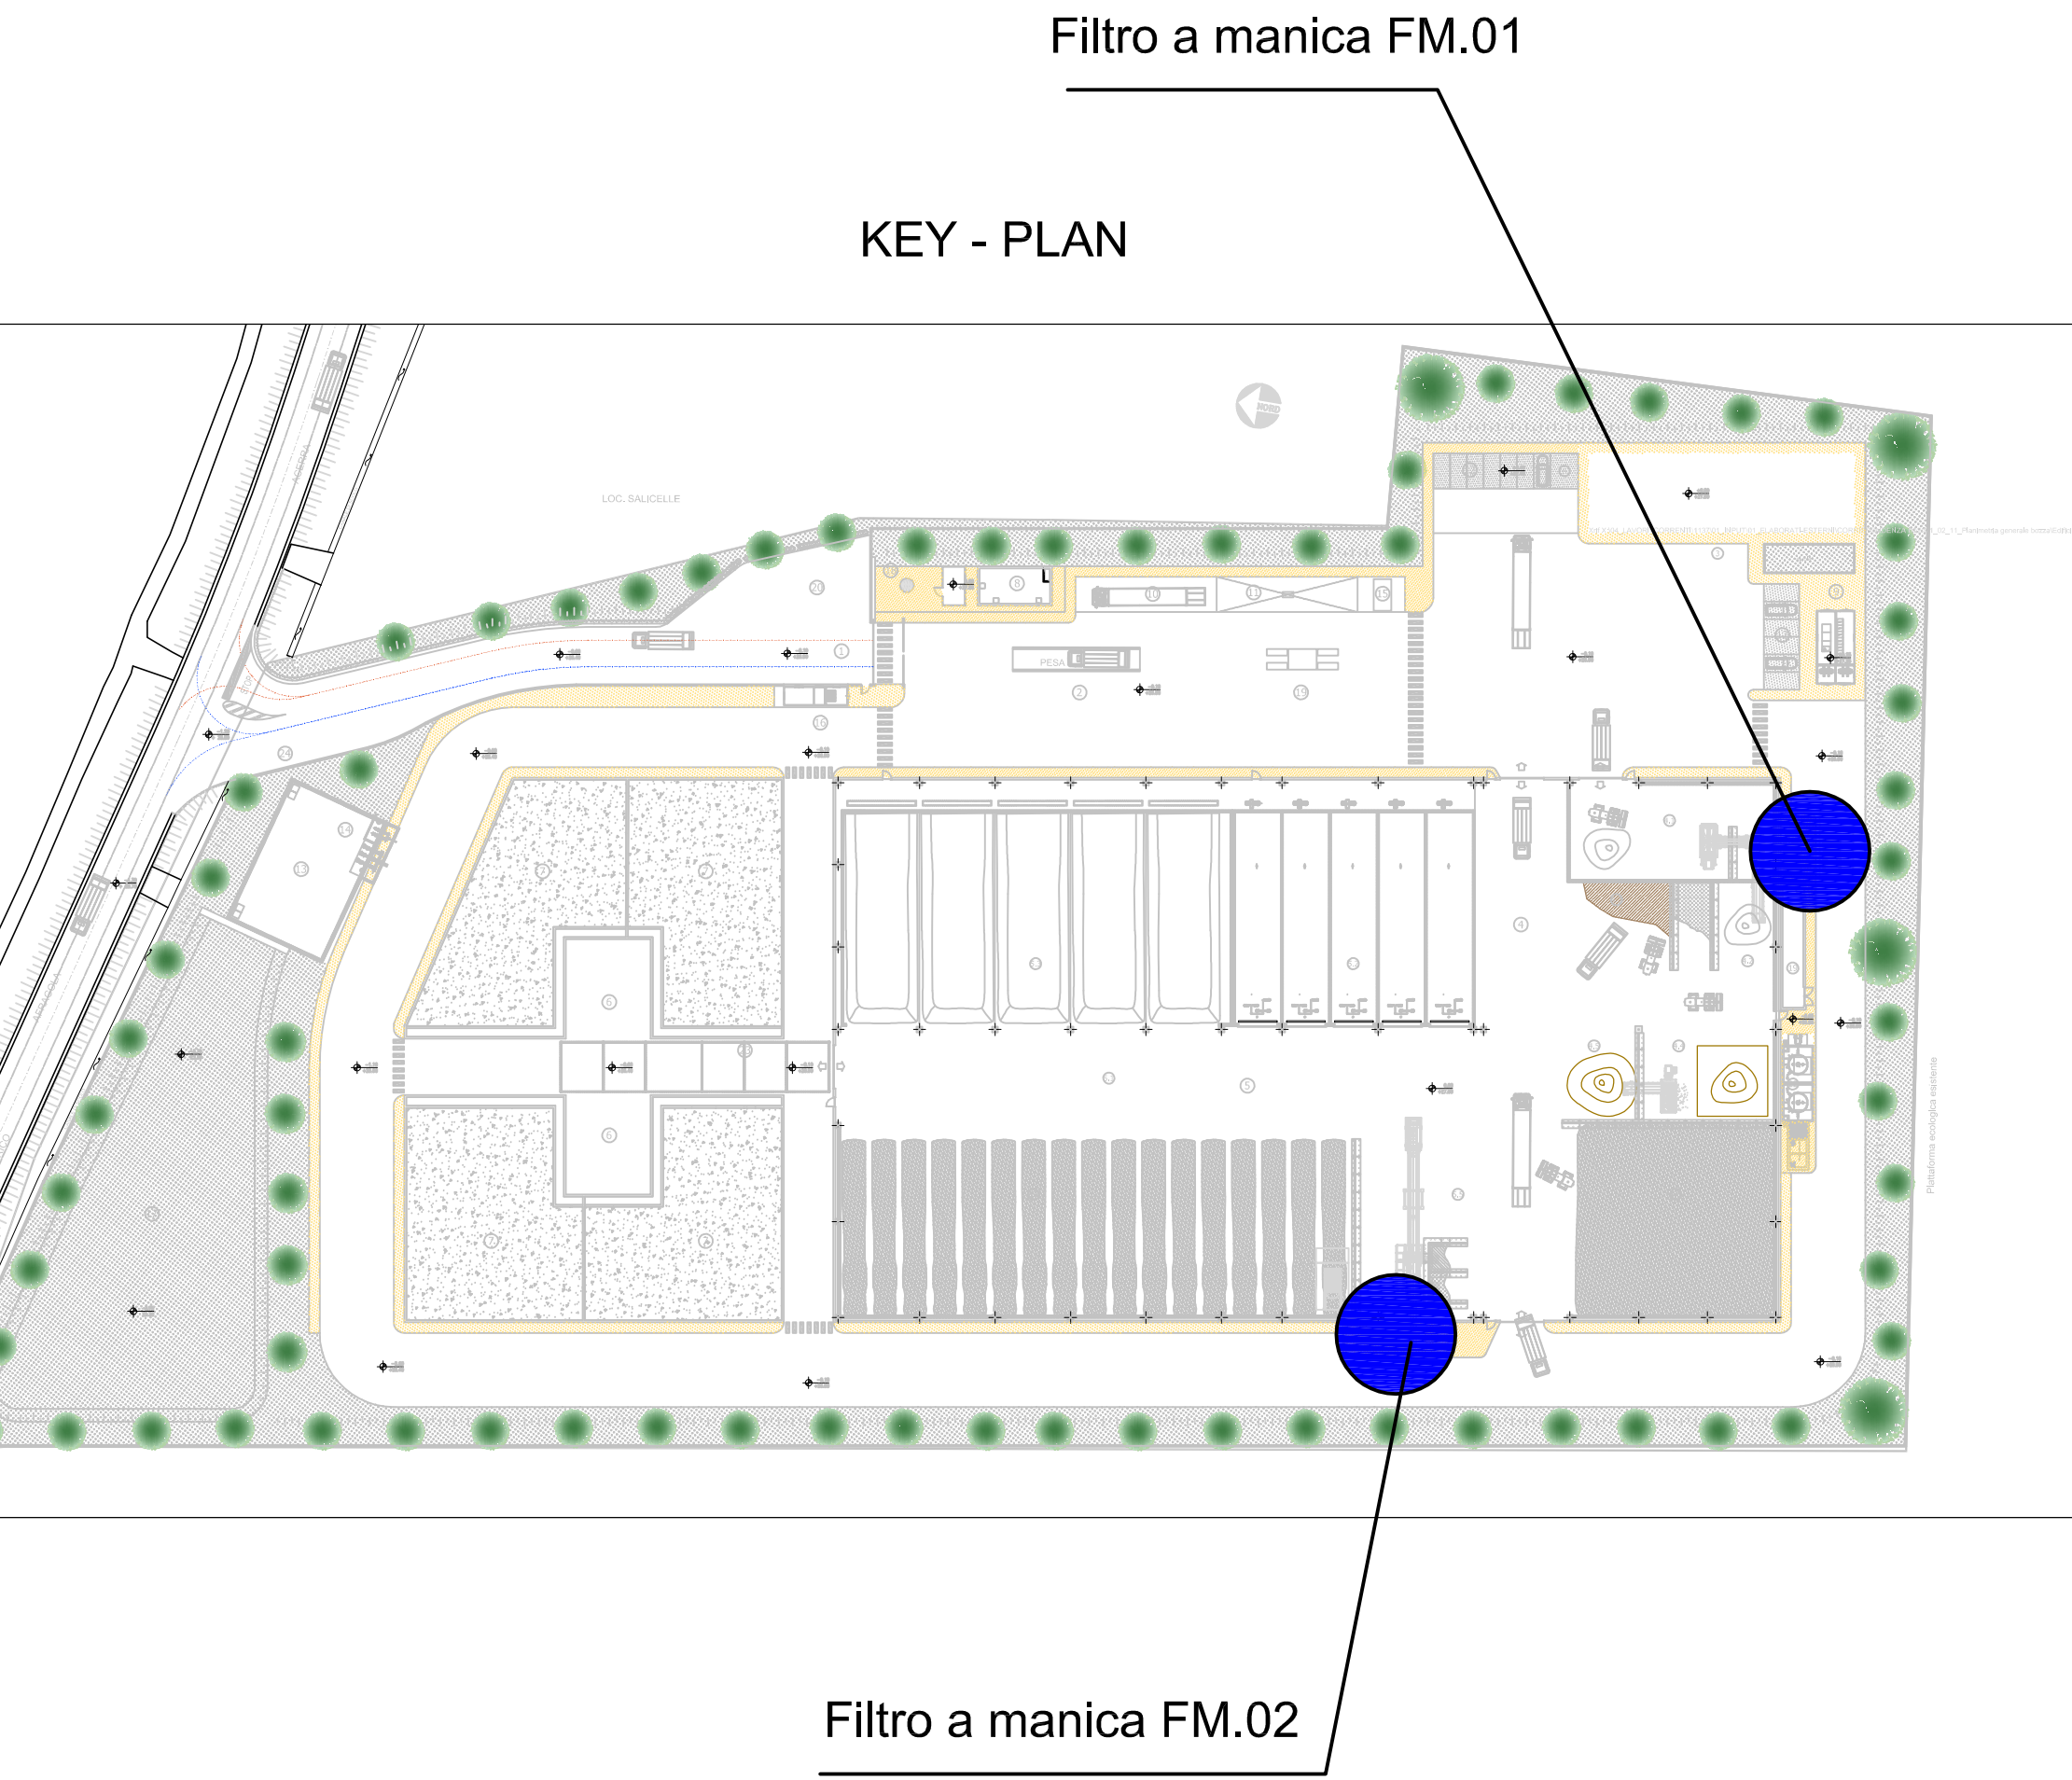


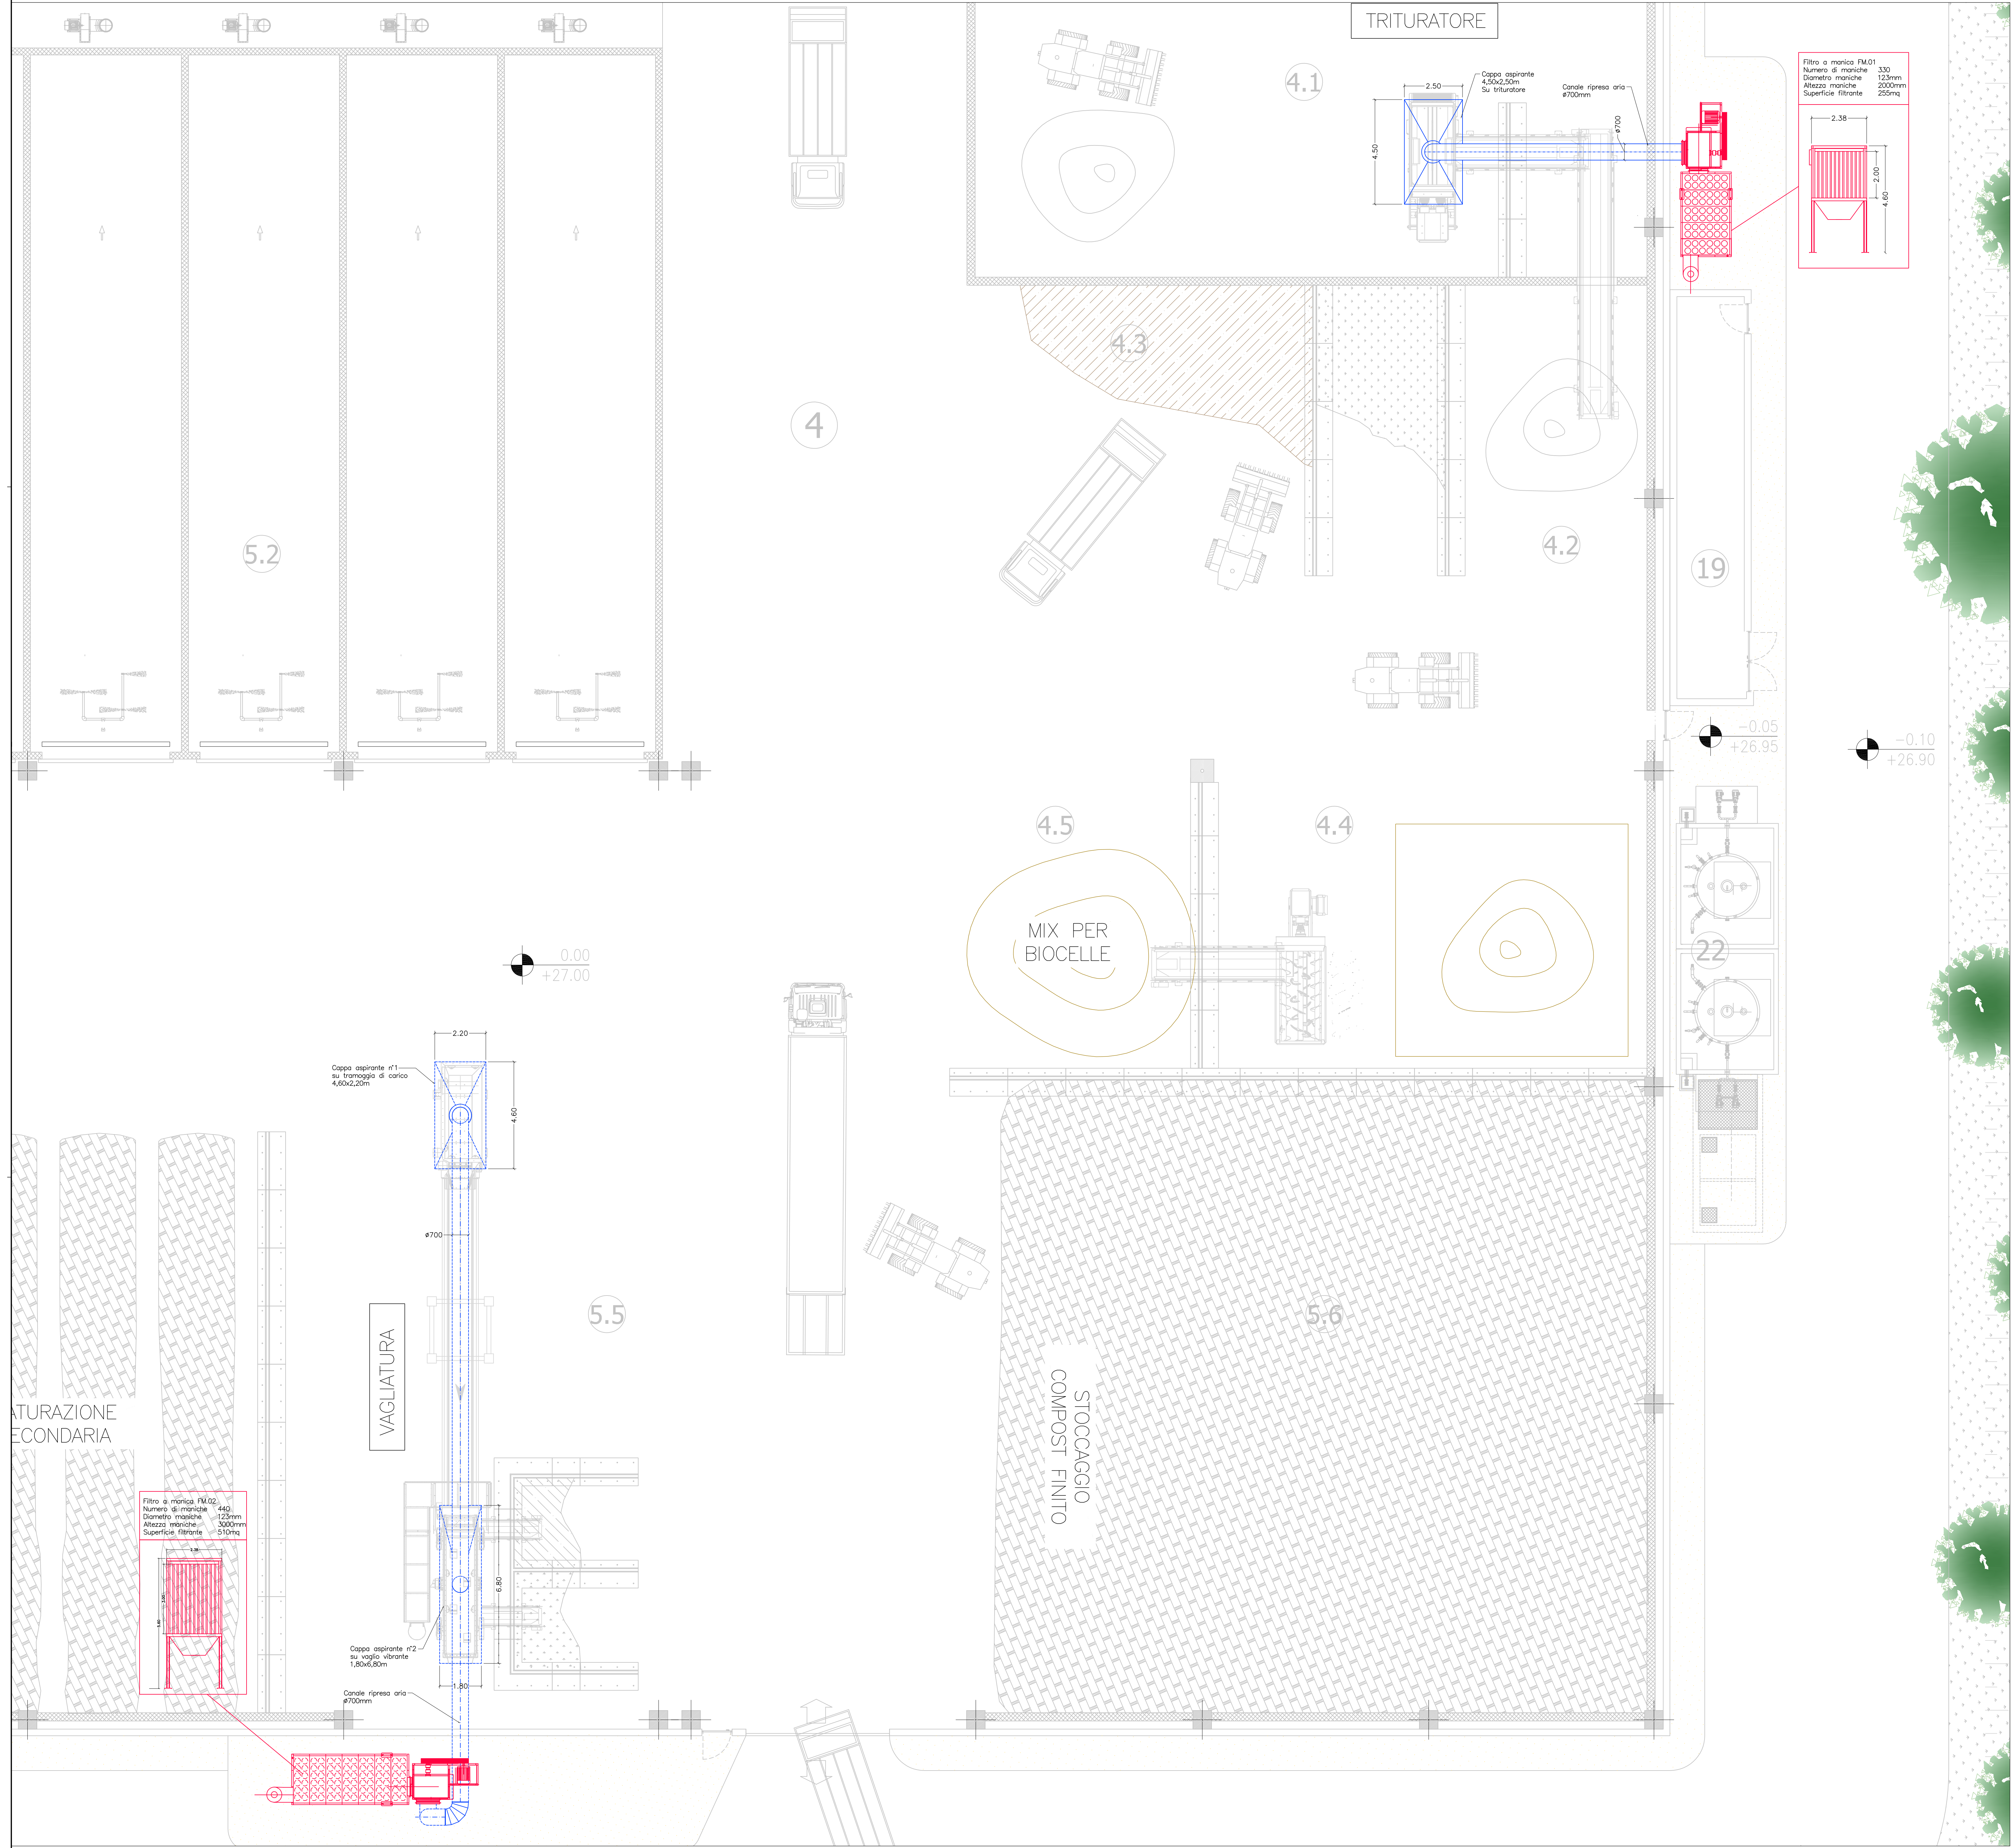

REGIONE CAMPANIA
GIUNTA REGIONALE DELLA CAMPANIA
STRUTTURA DI MISSIONE PER LO SMALTIMENTO DEI RIFIUTI STOCCATI IN BALLE
IMPIANTO DI COMPOSTAGGIO DELLA FRAZIONE ORGANICA DA
RACCOLTA DIFFERENZIATA DA REALIZZARE PRESSO
IL COMUNE DI AFRAGOLA (NA) - LOC. SALICELLE

PROGETTO DI FATTIBILITA' TECNICA ED ECONOMICA - Ing. Antonio De Falco

ACCORDO QUADRO TRIENNALE PER L'AFFIDAMENTO DI SERVIZI DI INGEGNERIA
E ARCHITETTURA - LOTTO 1
POR FESR 2014-2020 - ASSE 5 - AZIONE 5.1.3. - PROC. N. 2597/A-SIA/18
CODICE CIG: 7332580C8D - CODICE CUP: B2G17013650006

PROGETTO DEFINITIVO

IM - IMPIANTI MECCANICI

SISTEMA TRATTAMENTO POLVERI - FILTRI A MANICHE
PLANIMETRIA - PARTICOLARI

1137	D	IM	PX	1.13	0	1	1	1:100	.DWG
CONMESSA	CODICE	ELABORATO	REV.	FOLIO	SCALA	FORMATO			

RAGGRUPPAMENTO TEMPORANEO
CAPOGRUPPO MANDATARIO
ICARIA s.r.l.
Società di Ingegneria

MANDANTE
ICARIA s.r.l.
Società di Ingegneria

MANDANTE
DOTT. ING. VACCA GIUSEPPE
INGEGNERE

0	MARZO 2021	EMISSIONE	AS	AS	OV	VR
REGIONE	DATA	OGGETTO	REDAZIONE	VERIFICATO	APPROVATO	AUTORIZZATO

E' vietato il ristampa o l'uso non autorizzato senza la permesso scritto dalla ICARIA s.r.l.