


SCHEMA A BLOCCHI
QUANTIFICATO

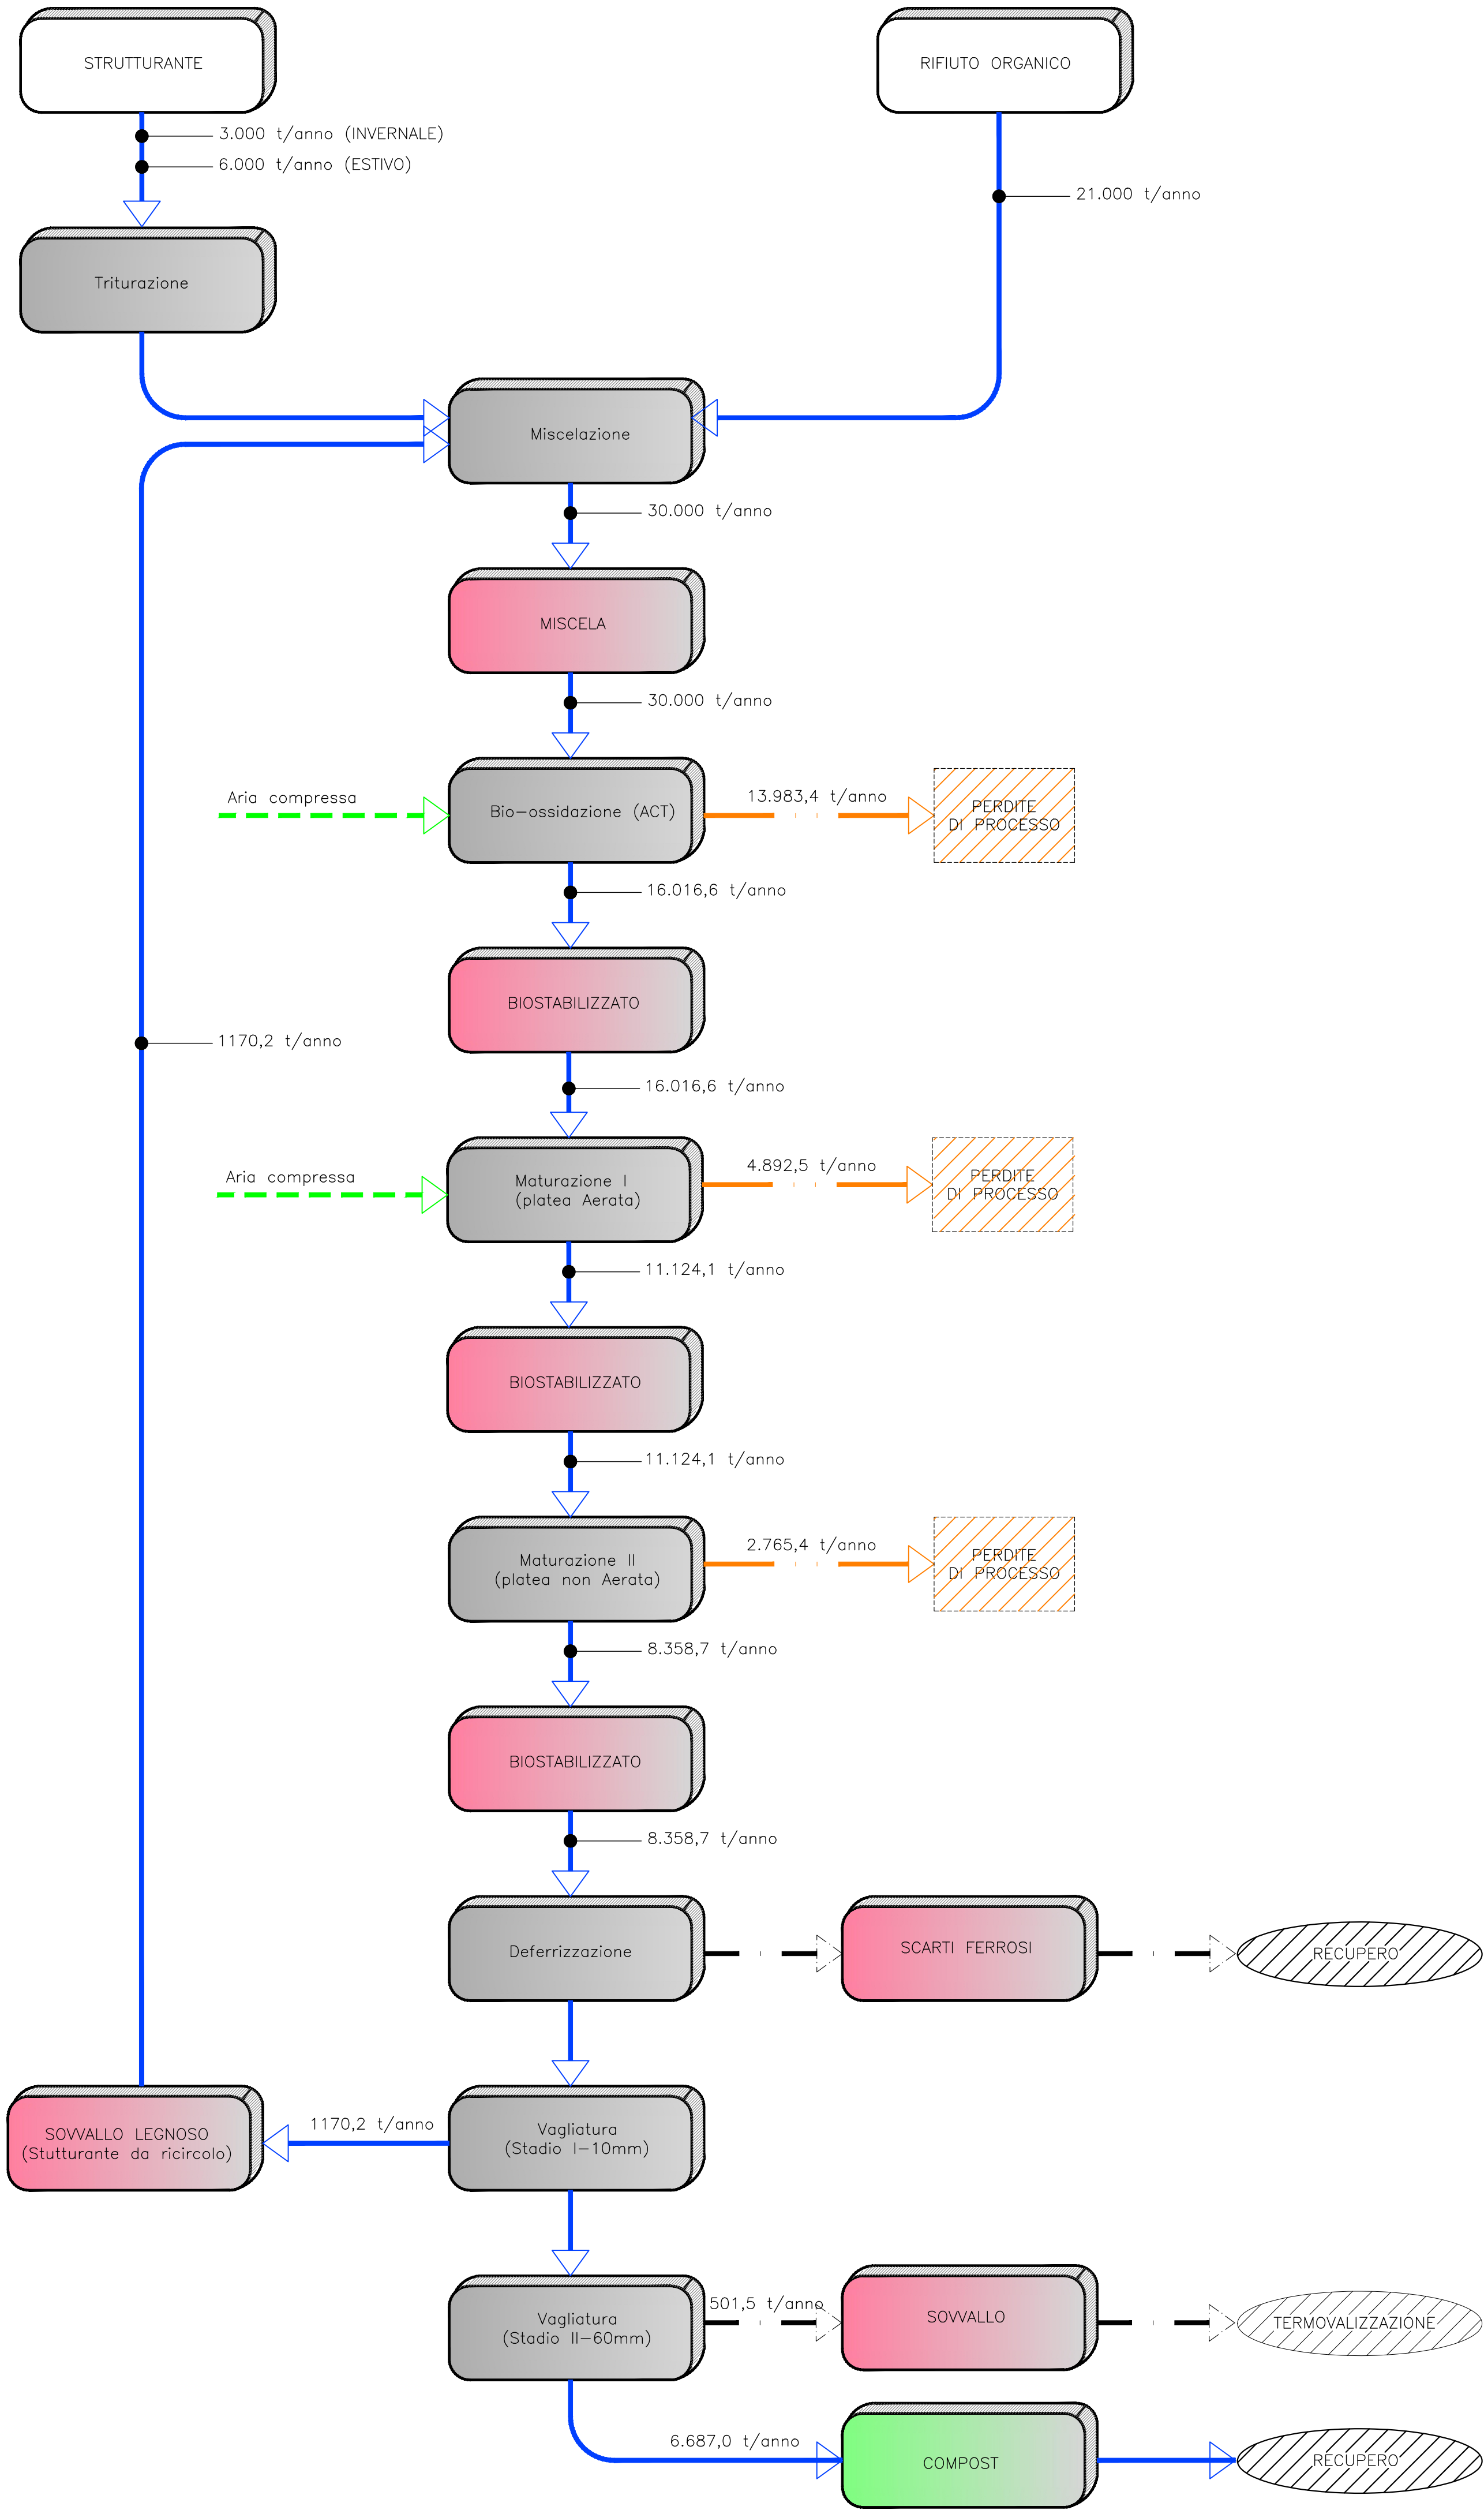



REGIONE CAMPANIA
GIUNTA REGIONALE DELLA CAMPANIA
STRUTTURA DI MISSIONE PER LO SMALTIMENTO DEI RIFIUTI STOCCATI IN BALLE
IMPIANTO DI COMPOSTAGGIO DELLA FRAZIONE ORGANICA DA
RACCOLTA DIFFERENZIATA DA REALIZZARE PRESSO
IL COMUNE DI AFRAGOLA (NA) - LOC. SALICELLE

PROGETTO DI FATTIBILITA' TECNICA ED ECONOMICA - Ing. Antonio De Falco

ACCORDO QUADRO TRIENNALE PER L'AFFIDAMENTO DI SERVIZI DI INGEGNERIA
E ARCHITETTURA - LOTTO 1
POR FESR 2014-2020 - ASSE 6 - AZIONE 6.1.3. - PROC. N. 2597/A-SIA/18
CODICE CIG: 7332580C6D - CODICE CUP: B23G17013850006

PROGETTO DEFINITIVO

IM - IMPIANTI MECCANICI

SCHEMA A BLOCCHI QUANTIFICATO

11137	D	IM	SK	.0,2	0	11	DI	11	//	.DWG
COMMESSA	CODICE ELABORATO				REV.	FOGLIO		SCALA	FORMATO	

RAGGRUPPAMENTO TEMPORANEO

CAPOGRUPPO MANDATARIA
ICARIA
SOCIETÀ DI INGEGNERIA

MANDANTE
ICARIA s.r.l.
Società di Ingegneria

MANDANTE
QUANTICA
Ingegneria s.r.l.

ICARIA srl
SOCIETÀ DI INGEGNERIA
Via del Fiume, n. 14 - 00186 - Roma
Tel. 06-52877302, fax 0763-341291
C.F. 01500000959
e-mail: info@icariaingegneria.it
PEC: icaria@icariaingegneria.it

Loti Ingegneria Spa
Via del Fiume, n. 14 - 00186 - Roma
Tel. 06-52877302, fax 0763-341291
C.F. 01500000959
e-mail: info@icariaingegneria.it
PEC: icaria@icariaingegneria.it

Quantica Ingegneria s.r.l.
Via del Fiume, n. 14 - 00186 - Roma
Tel. 06-52877302, fax 0763-341291
C.F. 01500000959
e-mail: info@icariaingegneria.it
PEC: icaria@icariaingegneria.it

PROF. ING. VACCA GIUSEPPE
INGEGNERE
N. 1082

0	MARZO 2021	EMISSIONE	AS	AS	CV	VR
REVISIONE	DATA	OGGETTO	REDATTO	VERIFICATO	APPROVATO	AUTORIZZATO

E' vietata ai sensi di legge la divulgazione e la riproduzione del presente disegno senza la preventiva autorizzazione